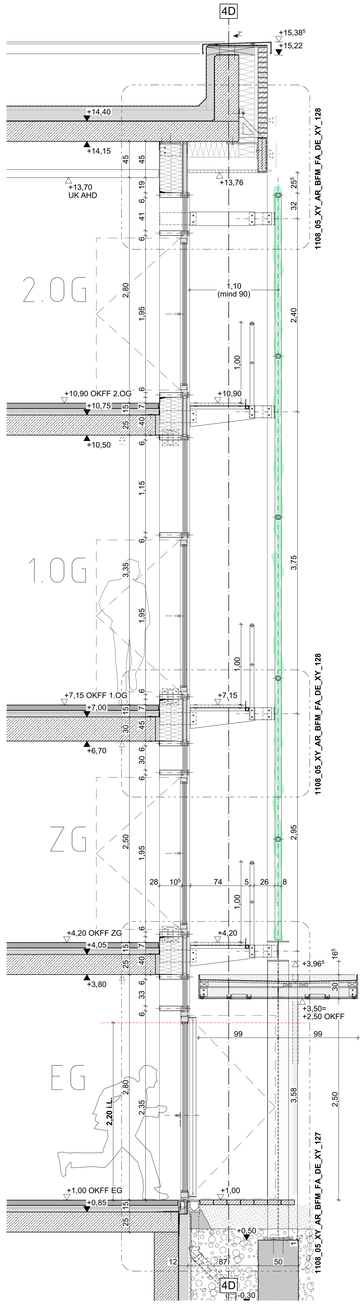

Schnitt 1-1 (Eingang/Fenster)

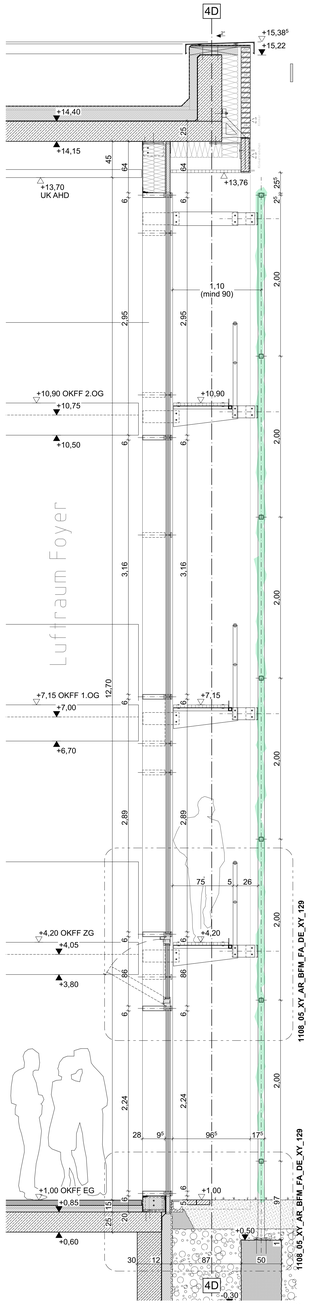

Schnitt 2-2

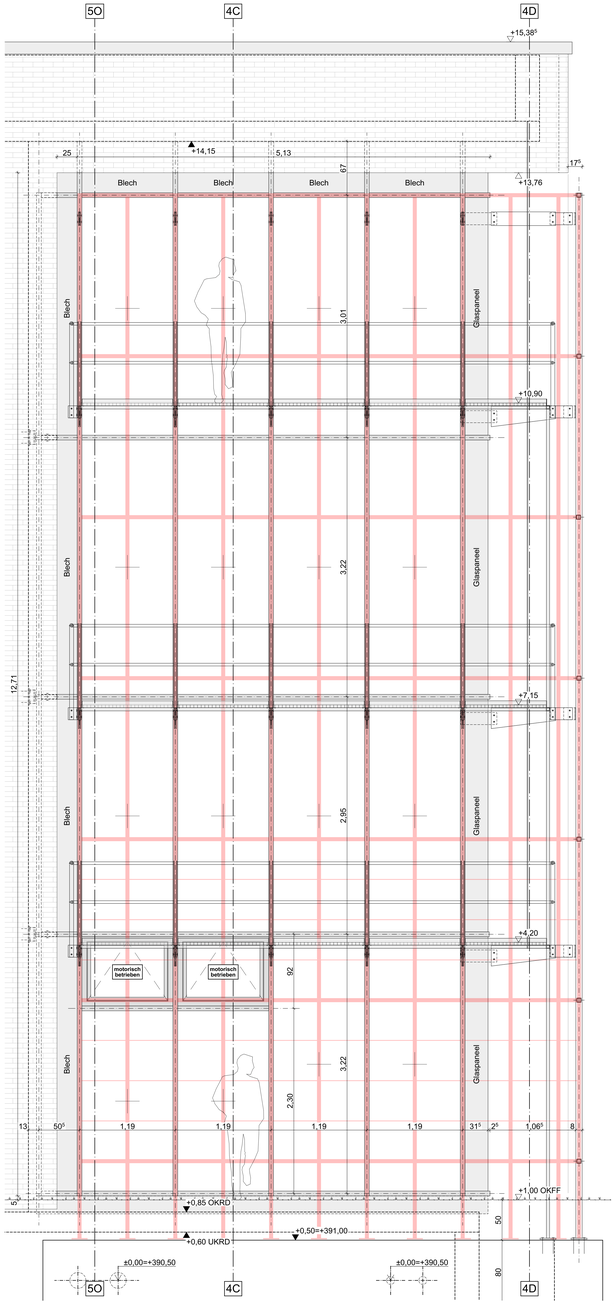

Ansicht 1

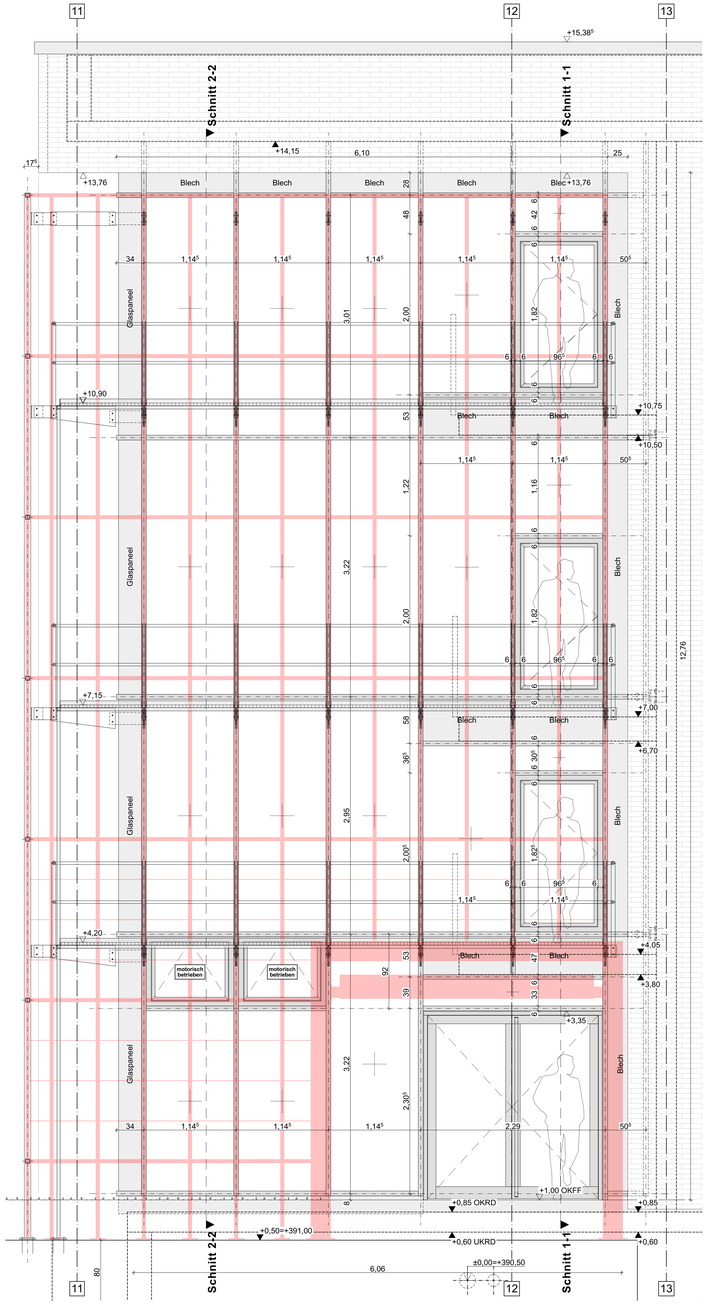

Ansicht 2

AUSFÜHRUNGSHINWEISE

DIESEN PLAN ZU TRAUFN IN VERBINDUNG MIT DEN ENTSPRECHENDEN SCHNITTEN, ANSICHTEN UND DETAILPLÄNEN DES ARCHITEKTEN SOWIE UNTER BEACHTUNG ALLER NACHSTEHENDEN AUSFÜHRUNGSHINWEISE:

1. MASSE SIND AM BAU ZU ÜBERPRÜFEN BEI UNSTIMMIGKEITEN SIND BAULEITUNG UND ARCHITEKT SOFORT ZU INFORMIEREN!
2. HINWEISE ZU DETAILPLÄNEN SIND ZU BEACHTEN:
3. ANKERSCHIENEN, ÖFFNUNGSTEILE UND EINBAUDETAILS FÜR LEISTUNGEN, BLITZSCHUTZERDUNG, AUFZÜGE, NATURSTEIN- UND METALLBRÜSTUNGEN, HAUSTECHNIKINSTALLATIONEN, FASSADE, ETC., SOWIE GERÄTEFUNDAMENTE SIND DEN JEWEILIGEN WERK- BZW. MONTAGEPLÄNEN DER FACHPLANER BZW. AUSFÜHRENDEN FIRMEN ZU ENTNEHMEN.
4. BEI ALLEN DECKENANSCHLÜSSEN VON NICHTTRAGENDEN WÄNDEN SIND DIE ZU ERWARTENDEN DECKENDURCHBIEGUNGEN NACH ANGABE DES ETAGENPLANS BERÜCKSICHTIGEN!
5. ANSCHLÜSSE MAUERWERK NACH ANGABE STATIKER.

LEGENDE

SCHRAFFUREN

Beton
Stahlbeton
Mauerwerk
Betonfertigteil
Alt-Putz
Dämmung weich
Dämmung hart
Holz Einbauen

ZEICHEN

Fluchtweg
Feuerlöscher
Hauptverteiler
Verdeckter Kasten

ABKÜRZUNGEN

AB Außenbeton
AM Mauerwerk
BE Betonfertigteil
BS Brandschutz
BSD Brandschutztür
BSK Brandschutzklappe (Brd. an DICHT)
BSKR Brandschutzklappe (Brd. an DICHT) RAUCHDICHT
C Cicero
CW Cicero Wandhöhe
DH Dachhaut/Dach
F Fläche
FB Fußbodenaufbau
FH Fertigfußboden
H Höhe
HT Haustechnik(Installation Lüftung, Heizung, Kälte, Sanitär)
KG Kellergeschoß
LB Lichte Breite
LH Lichte Höhe
LÖ Lichte Öffnung
SO Sockelmaß
SH Sockelhöhe
WD Wärmedämmung
WS Wärmeschutz
WSV Wärmeschutzverordnung
ÜH Überhöhung
ÜB Überbreite
U Umfang
UK Unterkante
OK Oberkante
OKFF Oberkante Fertigfußboden
OKRD Oberkante Rohdecke
UKRD Unterkante Rohdecke
OKFF Oberkante Fertigfußboden
OKRD Oberkante Rohdecke
UKRD Unterkante Rohdecke
RWA Rauch- und Wärmeabzugsanlage
Z Zarge
ZA Zarge Anschlagseite
ZB Zarge Bandseite
RS Rauchschutz
GS Geruchsschutz und Lüftungsanlage
SSR Schall-Schutzklasse
BMK Brand-Meldeanlage
NA Notfallbeleuchtung
SV Sicherheitsverglasung
R-T 90 Feuerhemmend

ÄNDERUNGSHINWEIS

Änderungsbereich
Änderungsbereich

HÖHENMASSEN

OKFFB = Oberkante Fertigfußboden
OKFFB = Oberkante Fertigfußboden

DETAILVERWEIS

Detail

RAUMSTEMPEL

TÜRSTEMPEL

T 1/F 30 M L 1
T 1/F 30 M L 1
RL / F30

BRANDSCHUTZ

DURCHBRÜCHE

SD = Stahlbetondeckeneinbruch
SD = Deckenstahlbruch
SD = Stahlbetondeckeneinbruch
MA = Mauerdicke (cm)
NB = Kernbohrung Ø

OBERFLÄCHEN (Genauere Informationen sind aus den Übersichtsplänen zu entnehmen.)

BODENBELAG

WANDBELAG

DECKENBELAG

GESCHOSSHÖHE

BRÜSTUNGSHÖHE

TÜRÖFFNUNG

Index	Datum	Nr.	Änderung	gez.
0	23.06.2026	0001	Planfreischaltung	David Kozlowski

	Fachplaner	Name	E-mail	Telefon
Planverfasser	TGA	TEN Ingenieure	2063-fa-luedenscheid@ten.de	02411-8675-162
	Tragwerksplanung	Ingenieurbüro Schuppe Bauen	joachim.danner@ingenieurgruppe-bauen.de	0731-82-99411
	Freiarbeiten LP1-3	Rieger Schirner Landschaftsarchitektur	info@landschaftsarchitekt.de	02421-94-246
	Freiarbeiten LP5-9	Andreas Mark-Dannroth Landschaftsarchitekt	buero@mark-dannroth.de	0221-53-47-82-42
	Bauphysik	ISRW Dr. Ing. Klaptor	praxis@isrw-klaptor.de	0211-41-85-56-0
	Brandschutz	Ingenieurbüro Leermann	info@ib-brandschutz.de	02133-53-10-30-1

Planinhalt:

1108_05_XY_AR_BFM_FA_DE_XY_0126_0_V_PRF6 Foyer Schnitte +Ansichten

Piktogramm (gesondert)

Planeinhalt-Norden

Projektname

Neubau Hauptamtliche
Feuer- und Rettungswache Lüdenscheid
Wesenstraße / Altenaer Str.
58507 Lüdenscheid

Projekt-Nr.

1108
Gemarkung: Lüdenscheid-Stadt
Flur: 047
Flurstücke: 85

Bauherr

Zentrale Gebäudewirtschaft Stadt Lüdenscheid
Gustav-Adolf-Straße 4
58507 Lüdenscheid
Fax 02351 / 17-1723

Stadt Lüdenscheid

Generalplaner:

BFM Architekten
Unter den Ulmen 106
50968 Köln
307@bfm-architektur.de
Tel. 0221 / 888 837-0

B F M ARCHITEKTEN

Entwurfsverfasser:

BFM Architekten
Unter den Ulmen 106
50968 Köln
307@bfm-architektur.de
Tel. 0221 / 888 837-0

B F M ARCHITEKTEN

Objektplanung / Planverfasser

BFM Architekten
Unter den Ulmen 106
50968 Köln
307@bfm-architektur.de
Tel. 0221 / 888 837-0

B F M ARCHITEKTEN

Leistungsphase: AUSFÜHRUNGSPLANUNG

OKFF ±0,00
Ü.NN +390,50 m

Maßstab: 1:20

Gez.: dk
Geprüft: uh

Planinhalt: PRF6 Foyer Schnitte+Ansichten

Format: DIN A0 (1189/841)

Planlaufnummer	PROJEKT	PHASE	GEBÄUDE	ERSTELLER	VERFASSER	PLAN-INHALT	PLAN-ART	PLAN-NUMMER	INDEX	PLAN-STATUS
23.06.2026	1108	05	XY	AR	BFM	FA	DE	XY	0126	0	V