
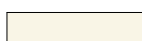













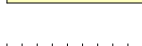


AUSFÜHRUNGSHINWEISE

DIESER PLAN GILT NUR IN VERBINDUNG MIT DEN ENTSPRECHENDEN SCHNITTEN, ANSICHTEN UND DETAILPLÄNEN DES ARCHITEKTEN SOWIE UNTER BEACHTUNG ALLER NACHSTEHENDEN AUSFÜHRUNGSHINWEISE.

1. MASZE SICH AN BAU ZU ÜBERPRÜFEN! (BEI UNSTIMMGKEITEN SIND BAULEITUNG UND ARCHITEKT SOFORT ZU INFORMIEREN!)
2. HINWEISE ZU DETAILPLÄNEN SIND ZU BEACHTEN.
3. AUSSCHREIBUNGEN, EINBAUELEMENTE UND EINBAUDETAILS FÜR LEERROHRE, BLITZABLEITER, AUFGÜßE, NATURSTEIN- UND METALLBEKLEIDUNGEN, HAARSTICHANSTALLTIONEN, FASSAGE ETC. SOWIE GERÄTEUNDKEMDANTE SIND DEN ZUEWELIENIGEN HERRN- BZW. MONTAGEPLÄNEN DER FACHPACHER BZW. AUSFÜHRENDE FIRMEN ZU ENTNEHMEN.
4. BEI ALLEN DECKENANSCHLÜSSEN VON NICHTTRAGENDEN WÄNDEN SIND DIE ZU ERWARTENDEN DECKENDÜBERGEBUNGEN NACH ANGABE DES STATIKERS ZU BEROCKSICHTIGEN!
5. ANSCHLÜSSE MAUERWERK NACH ANGABE STATIKER.


LEGENDE

- | | |
|---|---|
|  | Bestandsgebäude |
|  | Rohbau |
|  | Baufeld |
|  | Neuer Bauzaun |
|  | Samelleitung (Öffentliche Entwässerung) |
|  | Vorhandener Zaun auf Stützmauer |
|  | Vorhandener Stabgitter-Zaun |
|  | Baustrasse |
|  | Böschung |
|  | Trinkwasseranschluss |
|  | Schmutzwasser Anschluss |
|  | Lagerfläche |
|  | Trafo |
|  | Mobile WC |
|  | Baustellentor |
|  | Bauschild Vorhanden |
|  | Schacht |
|  | Erste Hilfecontainer |
|  | Firmencontainer |
|  | Lagerfläche Boden |

[illegible]

Plancode

1108 05 XY AR BFM BE ÜB XY 0001 b P Baustelleneinrichtungsplan

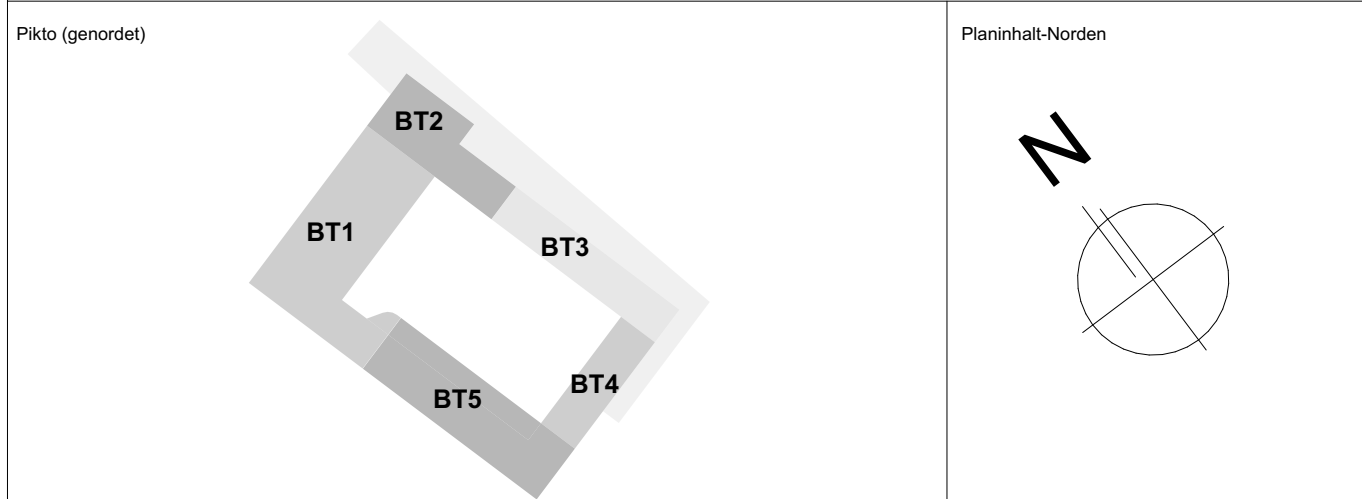

Projektname Neubau Hauptamtliche Feuer- und Rettungswache Lüdenscheid Wiesenstraße / Altener Str. 58507 Lüdenscheid	Projekt-Nr. 1108 Gemarkung: Lüdenscheid-Stadt Flur: 047 Flurstücke: 85
--	--

Bauherr

Zentrale Gebäudewirtschaft Stadt Lüdenscheld
Gustav-Adolf-Straße 4
58507 Lüdenscheld
Fax 02351 / 17-1720

 **Stadt
Lüdenscheld**

Generalplaner:

BFM Architekten
Unter den Ulmen 106
50958 Köln
357@bfm-architektur.de
Tel: 0221 / 888 837-0

B F M
ARCHITEKTEN

Entwurfsverfasser / Objektplanung / Planersteller:

BFM Architekten
Unter den Ulmen 106
50968 Köln
357@bfm-architektur.de
Telefon +49 221 688 837-0

B F M
ARCHITEKTEN

Fachplaner	Name	E-mail	Telefon
TGA	TEN Ingenieure	2063-w-luedwiescheid@ten.de	0121-9675-162
Tragwerksplanung	IngenieurGruppe Bauen	joachim.diemer@ingenieurgruppe-bauen.de	0721-82-99-411
Freianlagen LP1-5	Reepel Schirmer Landschaftsarchitektur	mrl@landschaftsarchitektur.de	0241-524-246
Freianlagen LP5-9	Andreas Mark-Dammich Landschaftsarchitekt	buer@mark-dammich.de	0221-531-47-92-82
Bauphysik	ISRW Dr. Ing. Klador	praest@isrw-klador.de	0121-41-85-56-0
Brandschutz	Ingenieurbüro Leiermann	info@brandschutz.de	0213-53-10-30-1

Leistungsphase	OKFF ±0,00	Maßstab 1:500
AUSFÜHRUNGSPLANUNG	ü.NN +390,50 m	

Gez. ME	Planinhalt	Baustelleneinrichtungsplan
Geor. FS		

Format DIN A1 (841/594)	PROJEKT	PHASE	GEBÄUDE	ERSTELLER	VERFASSER	PLAN- INHALT	PLAN- ART	EBENE	NUMMER	INDEX	PLAN- STATUS
Plotdatum 09.09.2025	1108	05	XY	AR	BFM	BE	ÜB	XY	0001	b	P