


13.02.2026

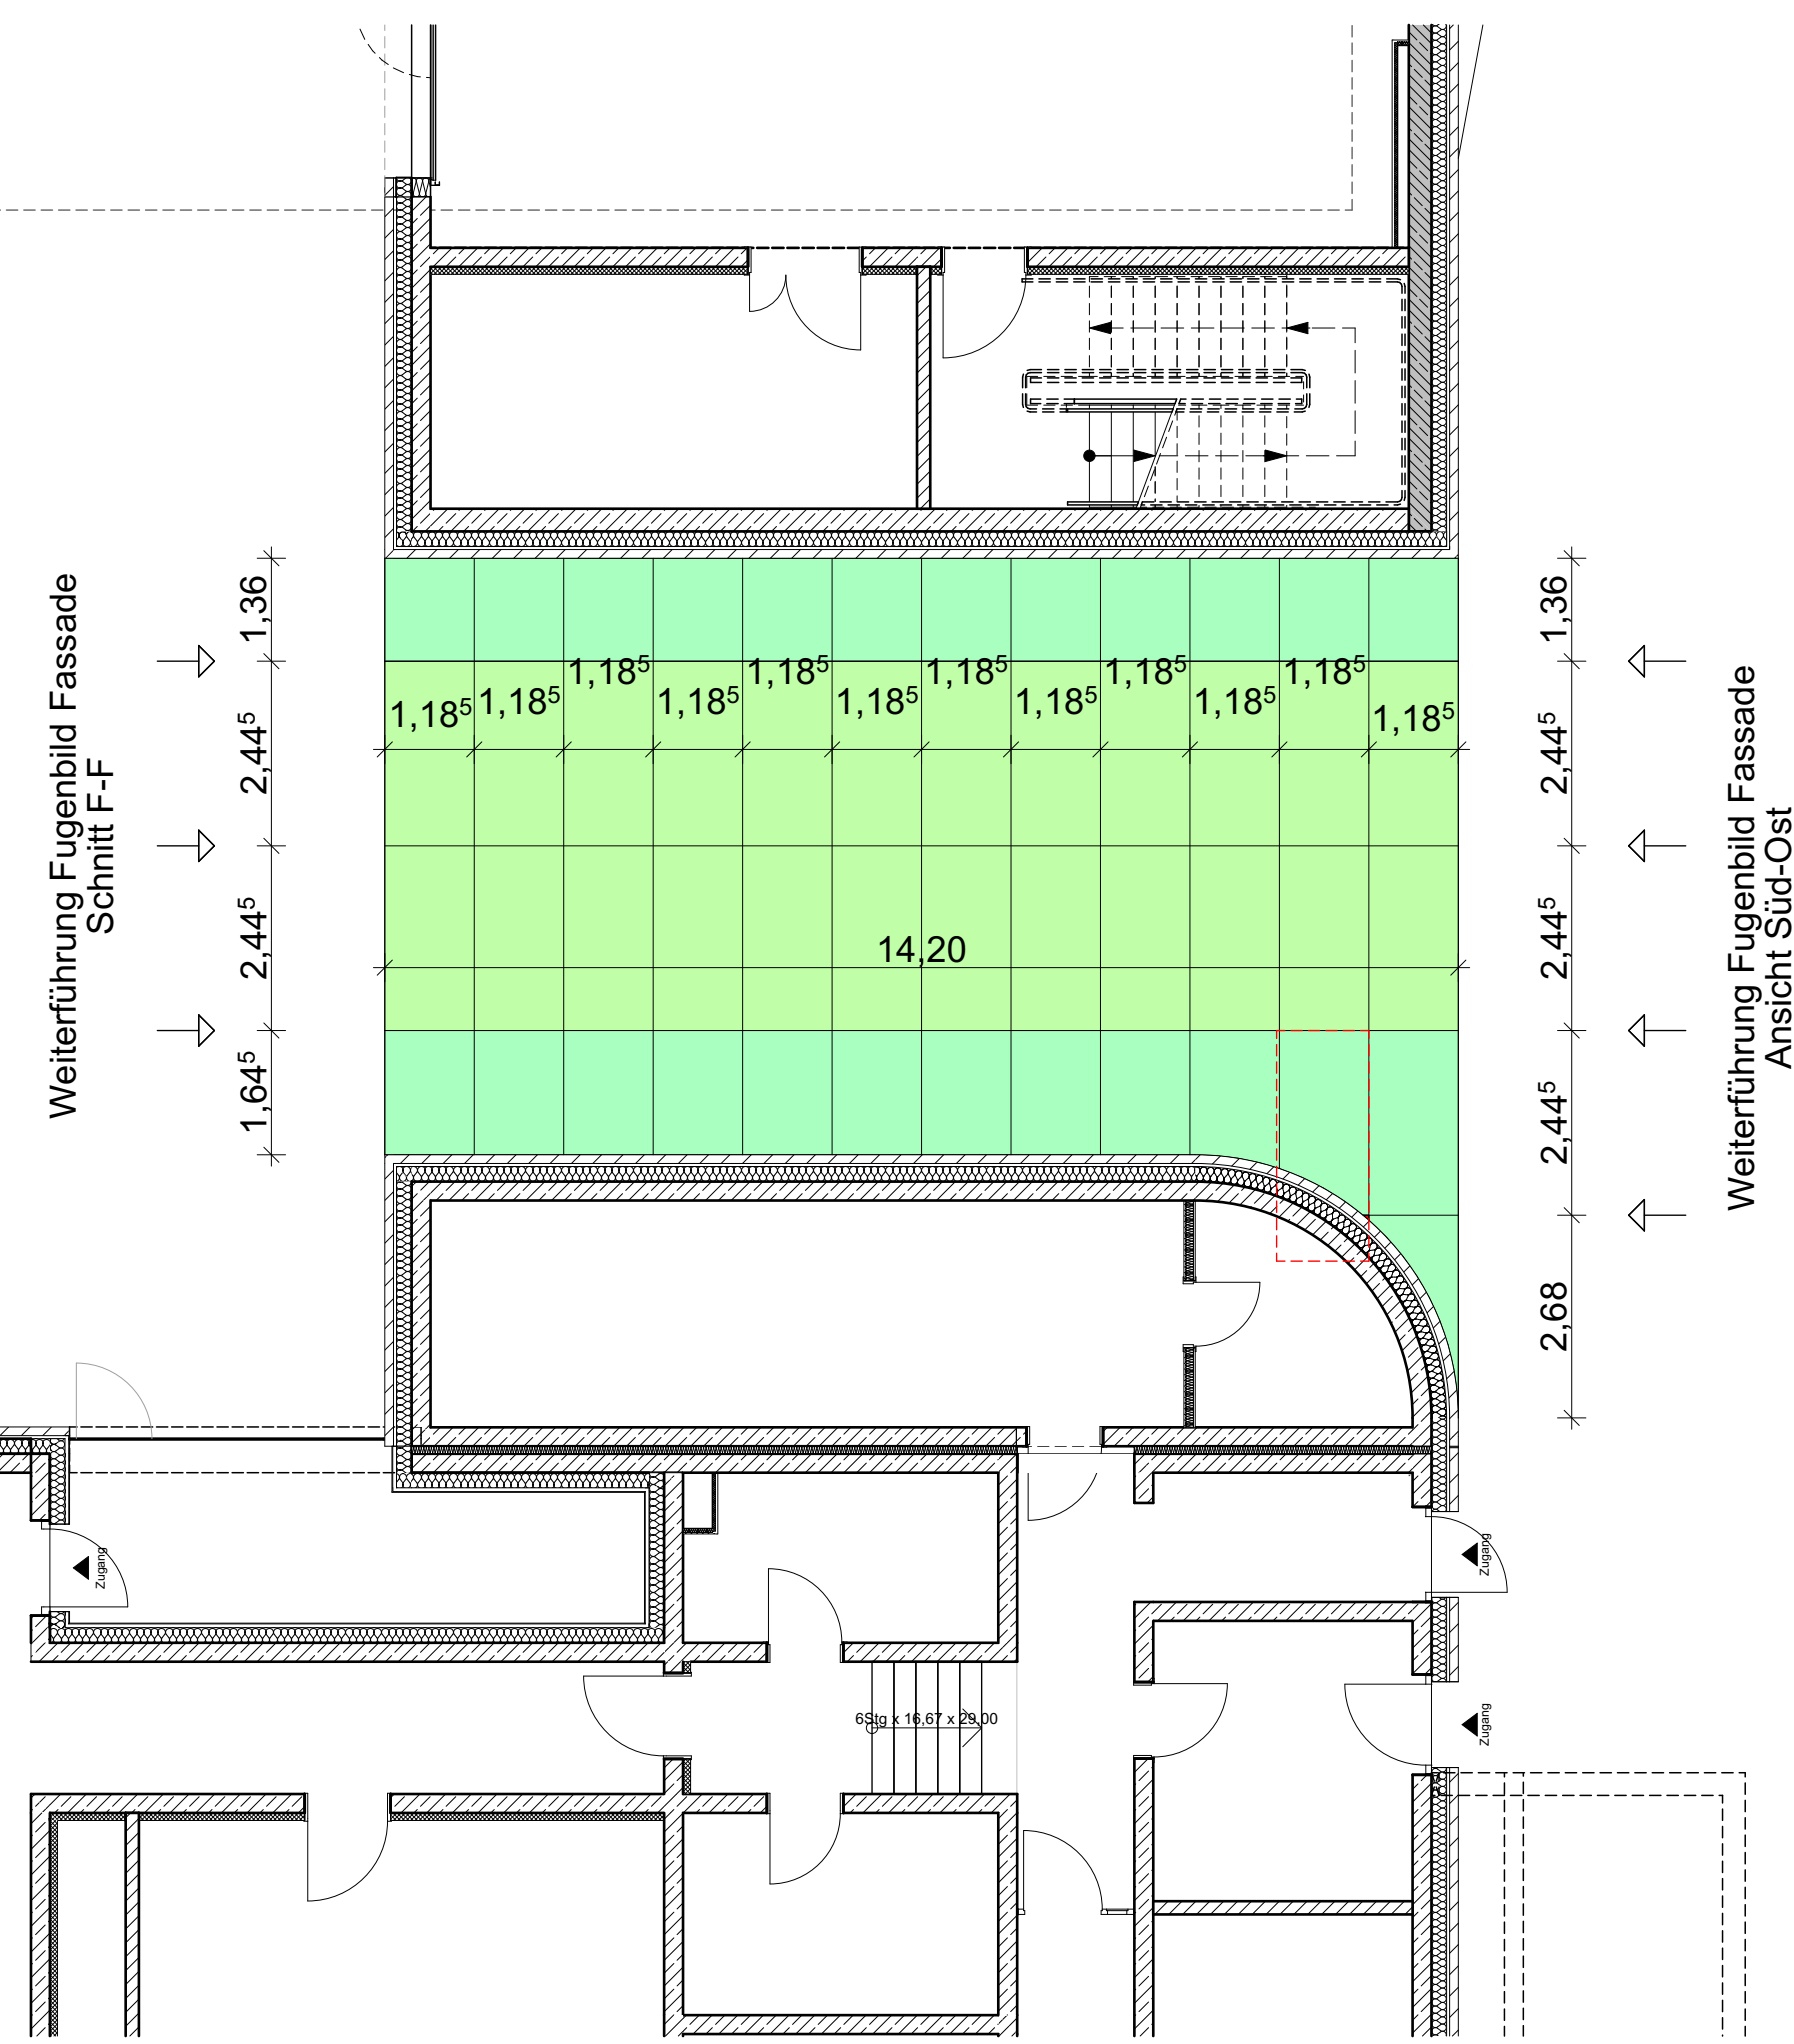

Untersicht Durchfahrt, BA4

| | | | | | | | | | | | | | | | | | | | | | | | | | | | | | |
|--|-------------------|------------|--|--------------------|---|--------------|------------------|--|-------------|------------|-------|--------|--|-------------|--|--|--|--|--|-----------------|--|--|--|--|--|--|--|--|--|
| | | | | | | | | | | 13.02.2021 | | | | | | | | | | | | | | | | | | | |
| | | | | | | | | | | | | | | | | | | | | | | | | | | | | | |
| | | | | | | | | | | | | | | | | | | | | | | | | | | | | | |
| | | | | | | | | | | | | | | | | | | | | | | | | | | | | | |
| | | | | | | | | | | | | | | | | | | | | | | | | | | | | | |
| 0 | | 12.01.2026 | | 0105 | | Entstehgeber | | | | | | | | | | | | | | David Kirchhoff | | | | | | | | | |
| Index | | Datum | | Nr. | | Änderung | | | | | | | | | | | | | | gk | | | | | | | | | |
| Plancode | | | | | | | | | | | | | | | | | | | | | | | | | | | | | |
| 1108_05_XY_AR_BFM_FA_KP_XY_0006_0_V-Fassadenraster Untersichten Durchfahrten | | | | | | | | | | | | | | | | | | | | | | | | | | | | | |
| Pkto (genordet) | | | | | | | | | | | | | Planinhalt-Norden | | | | | | | | | | | | | | | | |
|  | | | | | | | | | | | | |  | | | | | | | | | | | | | | | | |
| Projektname | | | | | | | | | | | | | Projekt-Nr. | | | | | | | | | | | | | | | | |
| Neubau Hauptamtliche Feuer- und Rettungswache Lüdenscheid Wiesenstraße / Altenaer Str. 58507 Lüdenscheid | | | | | | | | | | | | | 1108 Gemarkung: Lüdenscheid-Stadt Flur: 047 Flurstücke: 85 | | | | | | | | | | | | | | | | |
| Bauherr | | | | | | | | | | | | | Stadt Lüdenscheid | | | | | | | | | | | | | | | | |
| Zentrale Gebäudewirtschaft Stadt Lüdenscheid Gustav-Adolf-Straße 4 58507 Lüdenscheid Fax: 02351 / 17-1720 | | | | | | | | | | | | |  Stadt Lüdenscheid | | | | | | | | | | | | | | | | |
| Generalplaner: | | | | | | | | | | | | | BFM ARCHITEKTEN | | | | | | | | | | | | | | | | |
| Unter den Ulmen 106 50968 Köln 357@bfm-architektur.de Tel: 0221 / 888 837-0 | | | | | | | | | | | | | BFM ARCHITEKTEN | | | | | | | | | | | | | | | | |
| Entwurfsverfasser / Objektplanung / Planersteller: | | | | | | | | | | | | | BFM ARCHITEKTEN | | | | | | | | | | | | | | | | |
| BFM Architekten Unter den Ulmen 106 50968 Köln 357@bfm-architektur.de Tel: 0221 / 888 837-0 | | | | | | | | | | | | | BFM ARCHITEKTEN | | | | | | | | | | | | | | | | |
| FACHINGENIEUR FÜR | Fachplaner | | Name | | E-mail | | Telefon | | | | | | | | | | | | | | | | | | | | | | |
| | TGA | | TEN Ingenieure | | 2063-fw-luedenscheid@ten.de | | 0241-9675-162 | | | | | | | | | | | | | | | | | | | | | | |
| | Tragwerksplanung | | IngenieurGruppe Bauen | | joachim.diemer@ingenieurgruppe-bauen.de | | 0721-82-99-411 | | | | | | | | | | | | | | | | | | | | | | |
| | Freianlagen LP1-5 | | Reepel Schirmer Landschaftsarchitektur | | mr@landschaftsarchitekt.de | | 02421-54-246 | | | | | | | | | | | | | | | | | | | | | | |
| | Freianlagen LP5-9 | | Andreas Mark-Dammrich Landschaftsarchitekt | | buero@mark-dammrich.de | | 0221-53-47-92-42 | | | | | | | | | | | | | | | | | | | | | | |
| FACHINGENIEUR FÜR | Bauphysik | | ISRW Dr. Ing. Klapdor | | praast@isrw-klapdor.de | | 0211-41-85-56-0 | | | | | | | | | | | | | | | | | | | | | | |
| | Brandschutz | | Ingenieurbüro Leiermann | | info@kl-brandschutz.de | | 02133-53-10-30-1 | | | | | | | | | | | | | | | | | | | | | | |
| | | | | | | | | | | | | | | | | | | | | | | | | | | | | | |
| Leistungsphase | | | | AUSFÜHRUNGSPLANUNG | | | | OKFF ±0,00 | | Maßstab | | 1:100 | | | | | | | | | | | | | | | | | |
| | | | | | | | | ü.NN +390,50 m | | | | | | | | | | | | | | | | | | | | | |
| Gez. TR | | | | Planinhalt | | | | Fassadenraster Untersichten Durchfahrten | | | | | | | | | | | | | | | | | | | | | |
| Gepr. US | | | | | | | | | | | | | | | | | | | | | | | | | | | | | |
| Format DIN A1 (841/594) | | | | PROJEKT | PHASE | GEBÄUDE | ERSTELLER | VERFASSER | PLAN-INHALT | PLAN-ART | EBENE | NUMMER | INDEX | PLAN-STATUS | | | | | | | | | | | | | | | |
| Plotdatum 12.01.2026 | | | | 1108 | 05 | XY | AR | BFM | FA | KP | XY | 0006 | 0 | V | | | | | | | | | | | | | | | |