




Ansicht

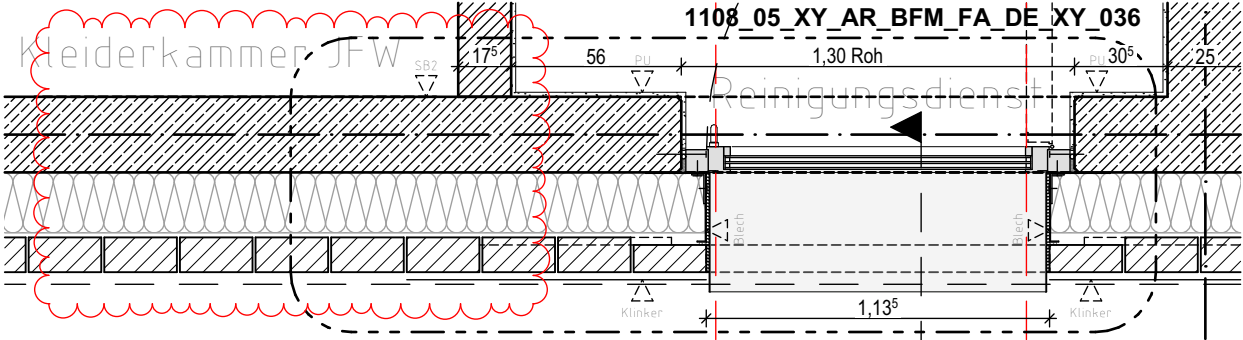

Grundriss Fluchtfenster ZG 2.RW

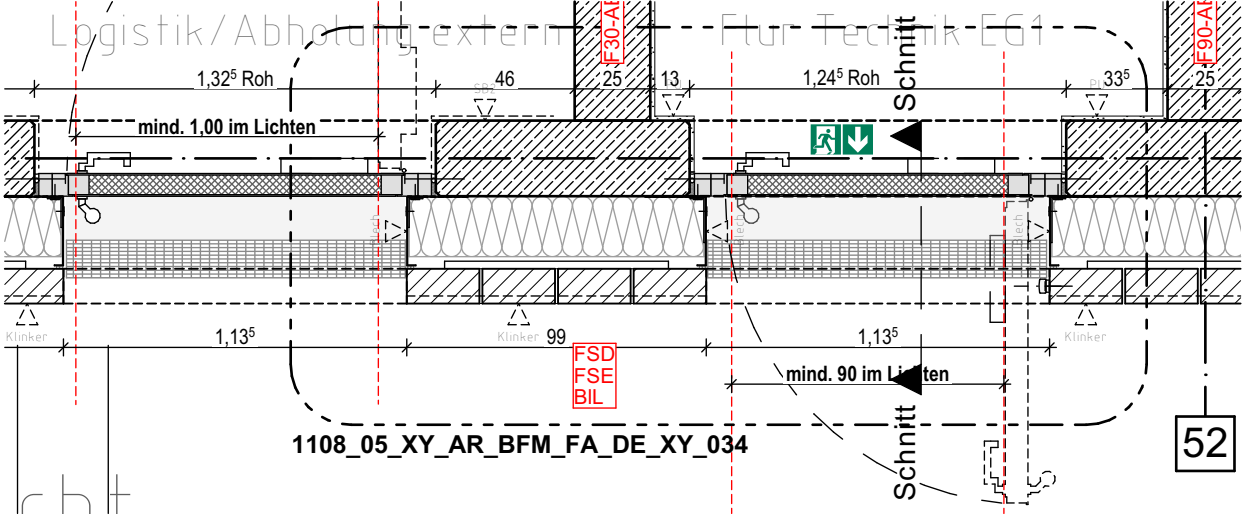

Grundriss EG

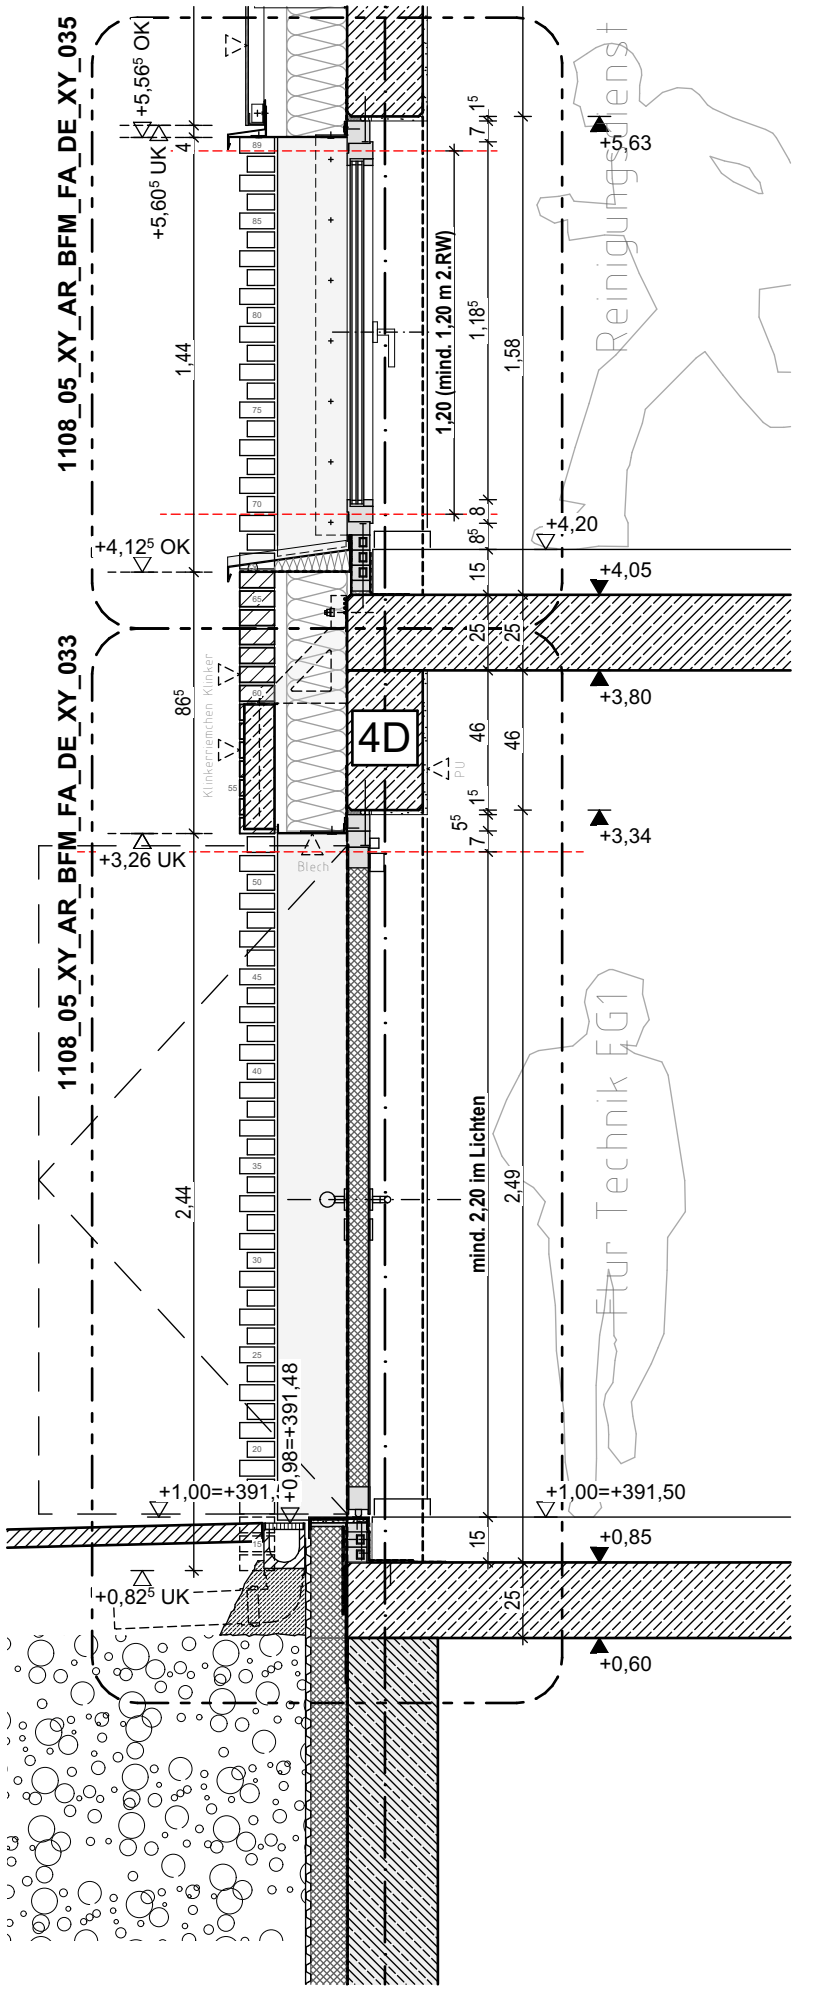

Schnitt

Bauherr: <b>Stadt Lüdenschied</b> <b>Zentrale Gebäudewirtschaft Stadt Lüdenschied</b> Gustav-Adolf-Straße 4 58507 Lüdenschied www.luedenschied.de		Generalplaner: <b>BFM Architekten</b> Unter den Ulmen 106 50968 Köln 357@bfm-architektur.de Tel: 0221 / 888 837-0		Projekt: <b>Neubau Hauptamtliche Feuer- und Rettungswache Lüdenschied</b> Wiesenstraße / Altenaer Str. 58507 Lüdenschied Gemarkung: Lüdenschied-Stadt Flur: 047   Flurstücke: 85		Planinhalt: <b>Außentür Fluchtfenster Achse 4D-52 Übersicht</b>					
Planverfasser: <b>BFM Architekten</b> Unter den Ulmen 106 50968 Köln 357@bfm-architektur.de Tel: 0221 / 888 837-0		GEZ.: <b>dk</b> GEPR.: <b>us</b> FORMAT: <b>DIN A3 [420x297]</b> MAßSTAB: <b>1:25</b> STAND: <b>27.03.2026</b>		PROJEKT PHASE GEBÄUDE ERSTELLER VERFASSER PLAN-INHALT PLAN-ART EBENE NUMMER INDEX PLANUN-STATUS							
a 27.03.2026 0159 Planfortschreibung David Kirchhoff		1108 05 XY AR BFM FA DE XY		0 12.09.2025 0081 Erstausgabe David Kirchhoff		1108 05 XY AR BFM FA DE XY 0032 a P					
Index Datum Nr. Änderung				gez.							