Legende:

-- Gewerk Rohbau --

1.01 Außenwand, Stahlbeton, d=300 mm, nach statischer Erfordernis

1.02 Geschossdecke, Stahlbeton, d=300 mm, nach statischer Erfordernis

1.03 Unterzug, Stahlbeton, 600x900 mm, nach statischer Erfordernis

-- Gewerk Klinker --

5.01 Wärmedämmung, Typ WZ,Mineralwolle, hydrophobiert, WLG 035, d=200 mm

5.02 Luftschicht d=ca. 40 mm

5.03 Verblendmauerwerk als Klinker, Dünnformat, nach Bemusterung AG

5.04 Z-Folie, Mauerwerkssperre PVC-P-Folie, d= ca. 1,2 mm, Breite= 500 mm

5.05 Luftschichtanker, Dübelanker aus Edelstahl bis 250 mm Schalenabstand, mit Kunststoff Abtropfscheibe zur Sicherung des Dämmstoffs

-- Gewerk Faserzementfassade --

6.01 Wärmedämmung, Typ WZ, Mineralwolle, hydrophobiert, WLG 035, d=200 mm, schwarz kaschiert

6.02 Luftschicht, d=ca. 75 mm

6.03 L-Wandkonsole auf thermischer Trennung, Edelstahl, Ausladung=300 mm, Höhe nach statischer Erfordernis

6.04 senkrechtes T-Tragprofil 120/60 d=2 mm (hinter Fuge) oder L-Tragprofil 42/52 d=2 mm (in der Fläche), Aluminium, nach statischer Erfordernis

6.05 ebene Fassadentafel aus Faserzement, d=ca. 8 mm nach Plattengröße, sichtbar befestigt (genietet), Befestigung farblich auf Fassadentafel abgestimmt, nach Bemusterung AG

6.06 Abschlussblech, Aluminium mit unterseitiger Antidröhnbeschichtung, 3-fach gekantet, d=4 mm, Abwicklung ca. 300 mm, Farbe nach Bemusterung AG
Unterkonstruktion Winkel 40/40/60 d=2 mm, Aluminium, nach statischer Erfordernis, an senkrechten Tragprofil befestigt

6.07 Lochblech aus Aluminium, blank, L-förmig 30/110 mm

6.08 Lochblech aus Aluminium, blank, U-förmig 40/50/80 mm

6.09 Winkel 60/100/40 d=2 mm, Aluminium, nach statischer Erfordernis, an senkrechten Tragprofil befestig

6.10 Lochblech aus Aluminium, U-förmig 40/80/40 mm, pulverbeschichtet, Farbe nach Bemusterung AG

6.11 waagerechtes T-Tragprofil 120/60 d=2 mm (hinter Fuge) oder L-Tragprofil 42/52 d=2 mm (in der Fläche), Aluminium, nach statischer Erfordernis

6.12 L-Deckenkonsole auf thermischer Trennung, Edelstahl, Abhängung=160 mm, Breite nach statischer Erfordernis

6.13 Wärmedämmung, Typ WZ, Mineralwolle, hydrophobiert, WLG 035, d=100 mm, schwarz kaschiert, mit Dämmstoffdübeln befestigt

6.14 Wärmedämmung, Typ WZ, Mineralwolle, hydrophobiert, WLG 035, d=160 mm, schwarz kaschiert, mit Dämmstoffdübeln befestigt

6.15 L-Deckenkonsole gekantet aus Blech auf thermischer Trennung, Edelstahl, Abhängung=1060 mm, Breite nach statischer Erfordernis

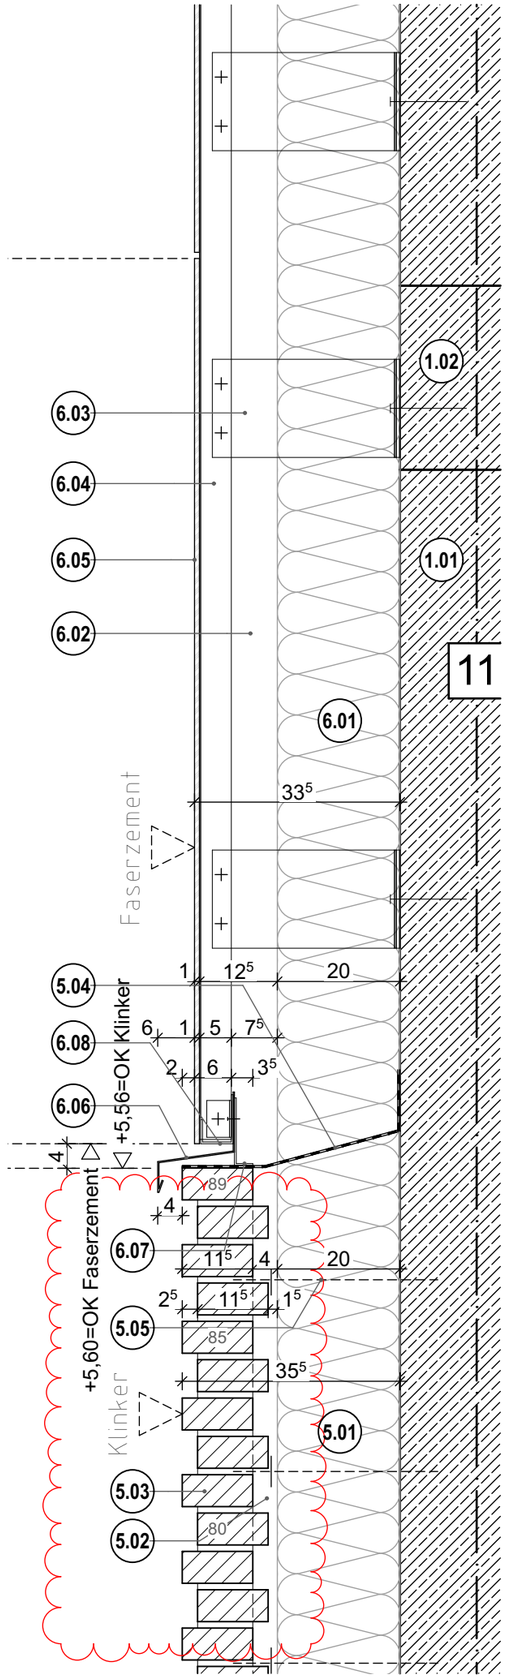

Übergang Fassade Klinker zu Faserzement

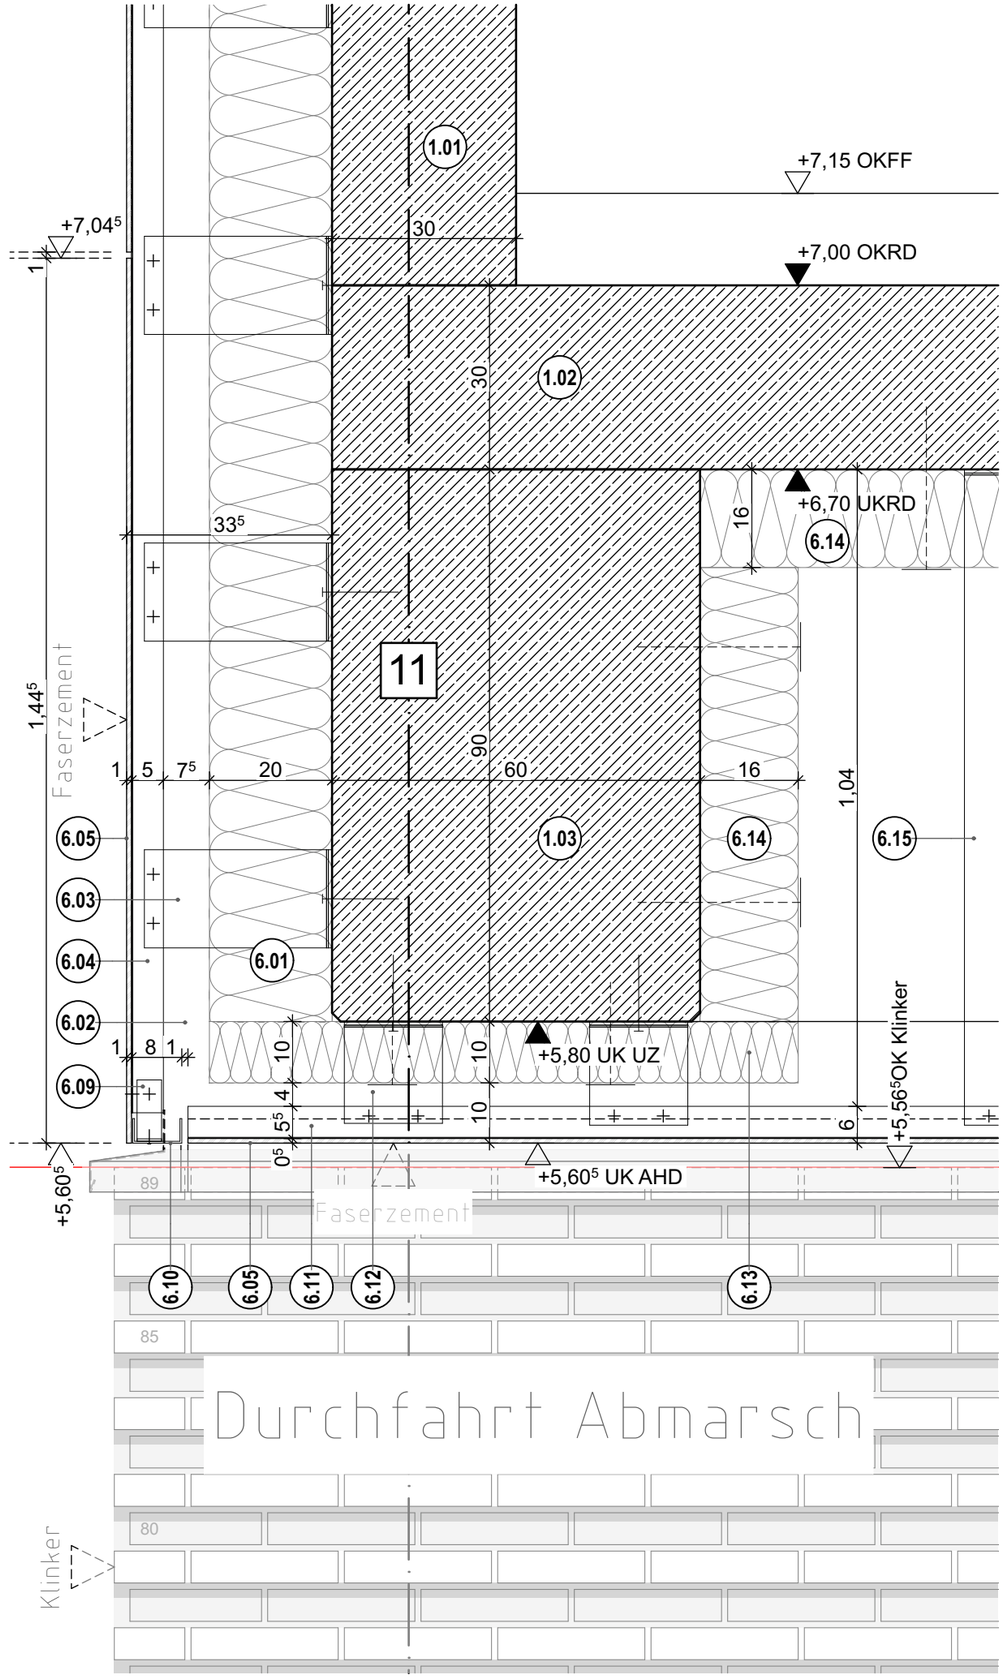

Fassade AHD-Durchfahrt Abmarsch

Übergang Fassade AHD-Durchfahrt

Planinhalt:

GEZ.:	GEPR.:	FORMAT:	VERFASSER	ERSTELLER	GEBÄUDE	PHASE	PROJEKT	STAND:
dk	us	DIN A3 [420x297]	BFM	AR	XY	05	1108	27.03.2026

MAßSTAB:	PLAN-ART	PLAN-INHALT	EBENE	NUMMER	INDEX	PLANUNG-STATUS
1:10	DE	FA	XY	0066	a	P

Dawid Kirchhoff — gez.

Projekt:
Neubau Hauptamtliche Feuer- und Rettungswache Lüdenscheid
Wiesenstraße / Altenaer Str. 58507 Lüdenscheid
Gemarkung: Lüdenscheid-Stadt Flur: 047 | Flurstücke: 85

Index	Datum	Änderung
a	27.03.2026	0131 Planfortschreibung
0	12.01.2026	0104 Erstausgabe

Generalplaner:
BFM Architekten
Unter den Ulmen 106
50968 Köln
357@bfm-architektur.de
Tel: 0221 / 888 837-0

Planverfasser:
BFM Architekten
Unter den Ulmen 106
50968 Köln
357@bfm-architektur.de
Tel: 0221 / 888 837-0

Bauherr:
Stadt Lüdenscheid
Zentrale Gebäudewirtschaft Stadt Lüdenscheid
Gustav-Adolf-Straße 4
58507 Lüdenscheid
www.luedenscheid.de