Legende:

-- Gewerk Rohbau --

1.01 Außenwand, Stahlbeton, d=250 mm, nach statischer Erfordernis
1.03 Geschossdecke, Stahlbeton, d=250 mm, nach statischer Erfordernis
1.04 Außenwand, Stahlbeton, d=300 mm, nach statischer Erfordernis
1.05 Hochverdichtete Steinwoll-Dämmplatte, standfest und druck-belastbar, nichtbrennbar A1, Schmelzpunkt ≥1000°, Typ WTH-sg, WLG 040, d=20 mm
1.06 Hochverdichtete Steinwoll-Dämmplatte, standfest und druckbelastbar, nichtbrennbar A1, Schmelzpunkt ≥1000°, Typ WTH-sg, WLG 035, 2x d=50 mm

-- Gewerk Fenster+Außentüren --

2.01 Fensterbank außen, Aluminiumblech gekantet mit unterseitiger Antidröhnbeschichtung, Abwicklung von ca. 420 mm, Farbe wie Fensterprofile
2.02 vollflächig selbstklebende, diffusionsoffene und luftdichte Folie für den Baukörperanschluss, Breite: ca. 350 mm
2.03 Fenster-Basisprofil mit Quadratrohrverstärkung
2.04 vollflächig selbstklebende, diffusionsdichte und luftdichte Folie für den Baukörperanschluss, Breite: ca. 450 mm
2.05 Wärmedämmung, Typ WZ, Mineralwolle, WLG 035, d=80 mm
2.06 Stahlwinkel, 150x70x6 mm, auf thermischer Trennung, nach statischer Erfordernis
2.07 Wärmedämmung, Typ WZ, Mineralwolle, WLG 035, d=120 mm
2.08 Fensterelement, Dreh-Kippflügel und Festverglasung, Fensterrahmen aus thermisch getrennten pulverbschichteten Aluminiumprofilen, Farbe nach Bemusterung AG, U-Wert Gesamt= 0,90 W/(m²K) Dreischeiben-Isolierverglasung
2.09 Kompriband/Polymerimpregniertes PUR-Dichtband, diffusionsdicht
2.10 Unterkonstruktion für Laibungsblech, Aluminium, 2-fach gekantet, d=3 mm, an Raffstoreschiene befestigt
2.11 Laibungsblech, Aluminium, ca. 2000x150 mm, d=3 mm, auf 3.06 und 6.09 befestigt sichtbare Flächen Farbe wie Fensterprofile
2.12 Laibungsblech Sturz, Aluminium gekantet, Abwicklung ca. 130 mm, Farbe wie Fensterprofile

-- Gewerk Sonnenschutz --

3.01 Raffstore U-Blende, pulverbeschichtet, Farbe wie Fensterprofile nach Bemusterung AG
3.02 Raffstore als Sonnenschutz, motorisch betrieben und schienengeführt, randgebördelte Aluminium Lamelle 80 mm breit, einbrennlackiert, Leitkordel und Aufzugband schwarz, ellipsenförmige Endschiene Aluminium, pulverbeschichtet, Farbe nach Bemusterung AG
3.03 Konsolengebügel, Stahl verzinkt, ca. 170x100x50x8 mm, auf thermischer Trennung, nach statischer Erfordernis
3.04 Wärmedämmung, Typ WZ, Minerallwolle, hydrophobiert, WLG 035, d=80 mm
3.05 Führungsschiene, 27,5x153 mm, Farbe wie Fensterprofile

-- Gewerk Faserzementfassade --

6.01 Wärmedämmung, Typ WZ,Mineralwolle, hydrophobiert, WLG 035, d=200 mm, schwarz kaschiert
6.02 Luftschicht, d=ca. 75 mm
6.03 L-Wandkonsole auf thermischer Trennung, Edelstahl, Ausladung=300 mm, Höhe nach statischer Erfordernis
6.04 senkrechtes T-Tragprofil 120/60 d=2 mm (hinter Fuge) oder L-Tragprofil 42/52 d=2 mm (in der Fläche), Aluminium, nach statischer Erfordernis
6.05 ebene Fassadentafel aus Faserzement, d=ca. 10 mm nach Plattengröße, sichtbar befestigt (genietet), Befestigung farblich auf Fassadentafel abgestimmt, nach Bemusterung AG
6.06 EPDM-Bahn, Breite= ca.400 mm
6.09 L-Profil 52/52 d=2 mm, Aluminium, nach statischer Erfordernis
6.10 Unterkonstruktion aus 2-fach gekanteten Alublech, d=3 mm, Abwicklung ca. 150 mm, Farbe wie Fensterbank nach Bemusterung AG
6.11 L-Winkel 60/60/40 d=2 mm, Aluminium, nach statischer Erfordernis

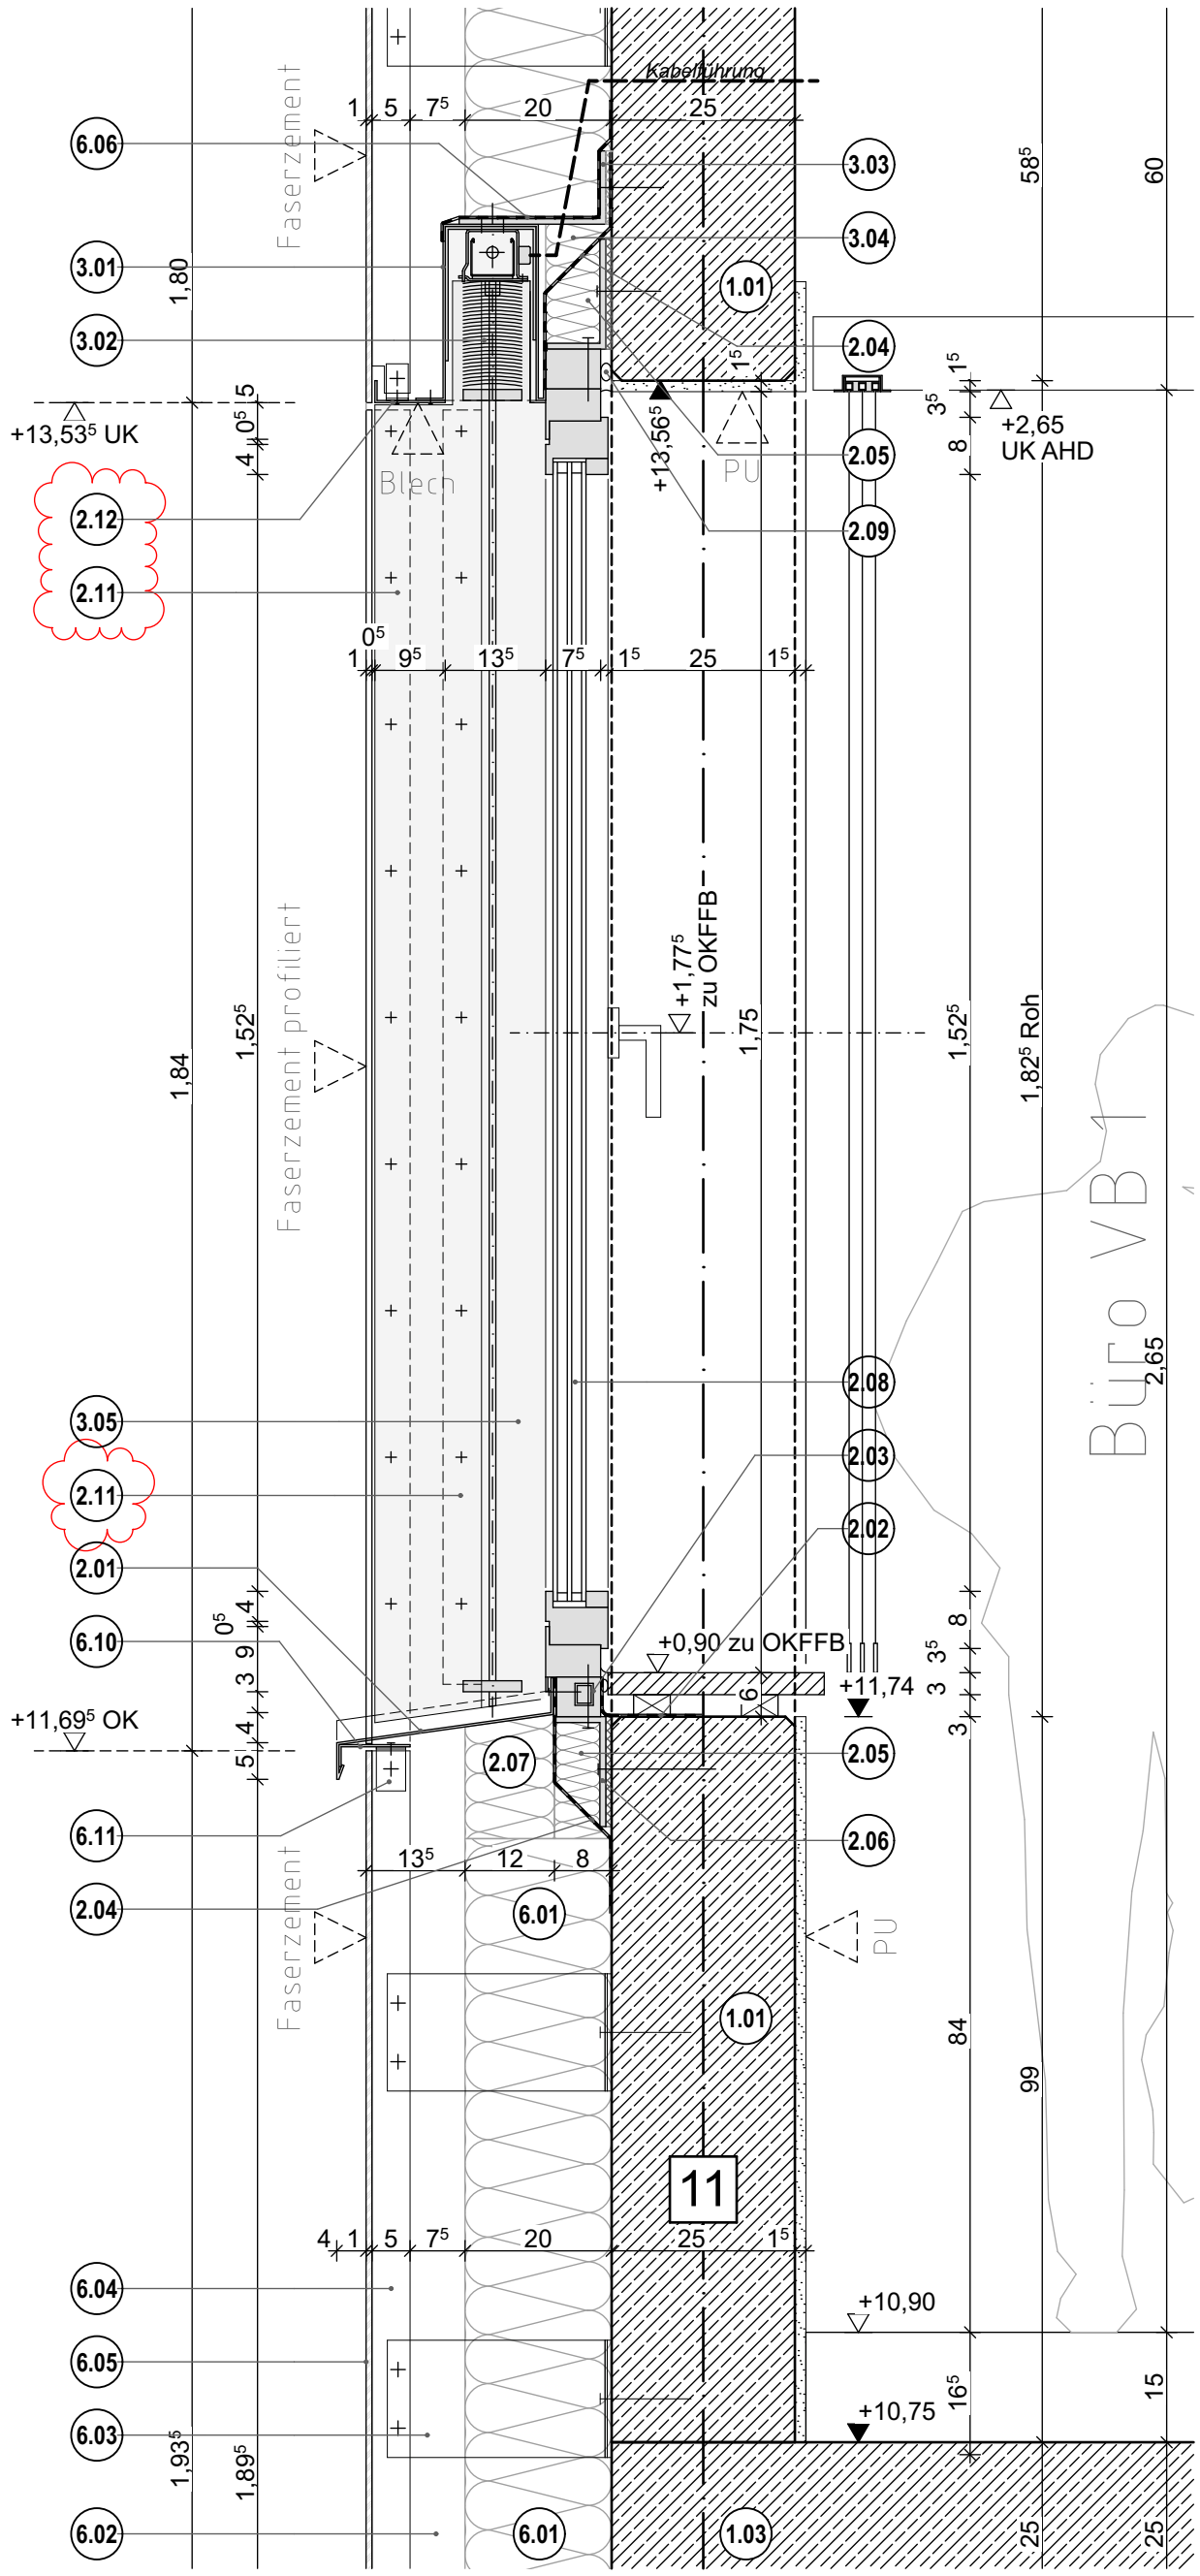

Bauherr: Stadt Lüdenscheid, Zentrale Gebäudewirtschaft Stadt Lüdenscheid, Gustav-Adolf-Straße 4, 58507 Lüdenscheid, www.luedenscheid.de	Generalplaner: BFM Architekten, Unter den Ulmen 106, 50968 Köln, 357@bfm-architektur.de, Tel: 0221 / 888 837-0	Projekt: Neubau Hauptamtliche Feuer- und Rettungswache Lüdenscheid, Wiesenstraße / Altenaer Str. 58507 Lüdenscheid, Gemarkung: Lüdenscheid-Stadt, Flur: 047 | Flurstücke: 85					Planinhalt: Fenster 2.OG Brüstung+Sturz							
	Planverfasser: BFM Architekten, Unter den Ulmen 106, 50968 Köln, 357@bfm-architektur.de, Tel: 0221 / 888 837-0						GEZ.: dk	GEPR.: us	FORMAT: DIN A3 [420x297]	MAßSTAB: 1:10	STAND: 08.04.2026	
		a	08.04.2026	0131	Planfortschreibung	Dawid Kirchhoff	PROJEKT	PHASE	GEBÄUDE	ERSTELLER	VERFASSER	PLAN-INHALT
		0	12.09.2025	0081	Erstausgabe	Dawid Kirchhoff	1108	05	XY	AR	BFM	FA
		Index	Datum	Nr.	Änderung	gez.						

PLAN-ART	EBENE	NUMMER	INDEX	PLANUN-STATUS
DE	XY	0101	a	P