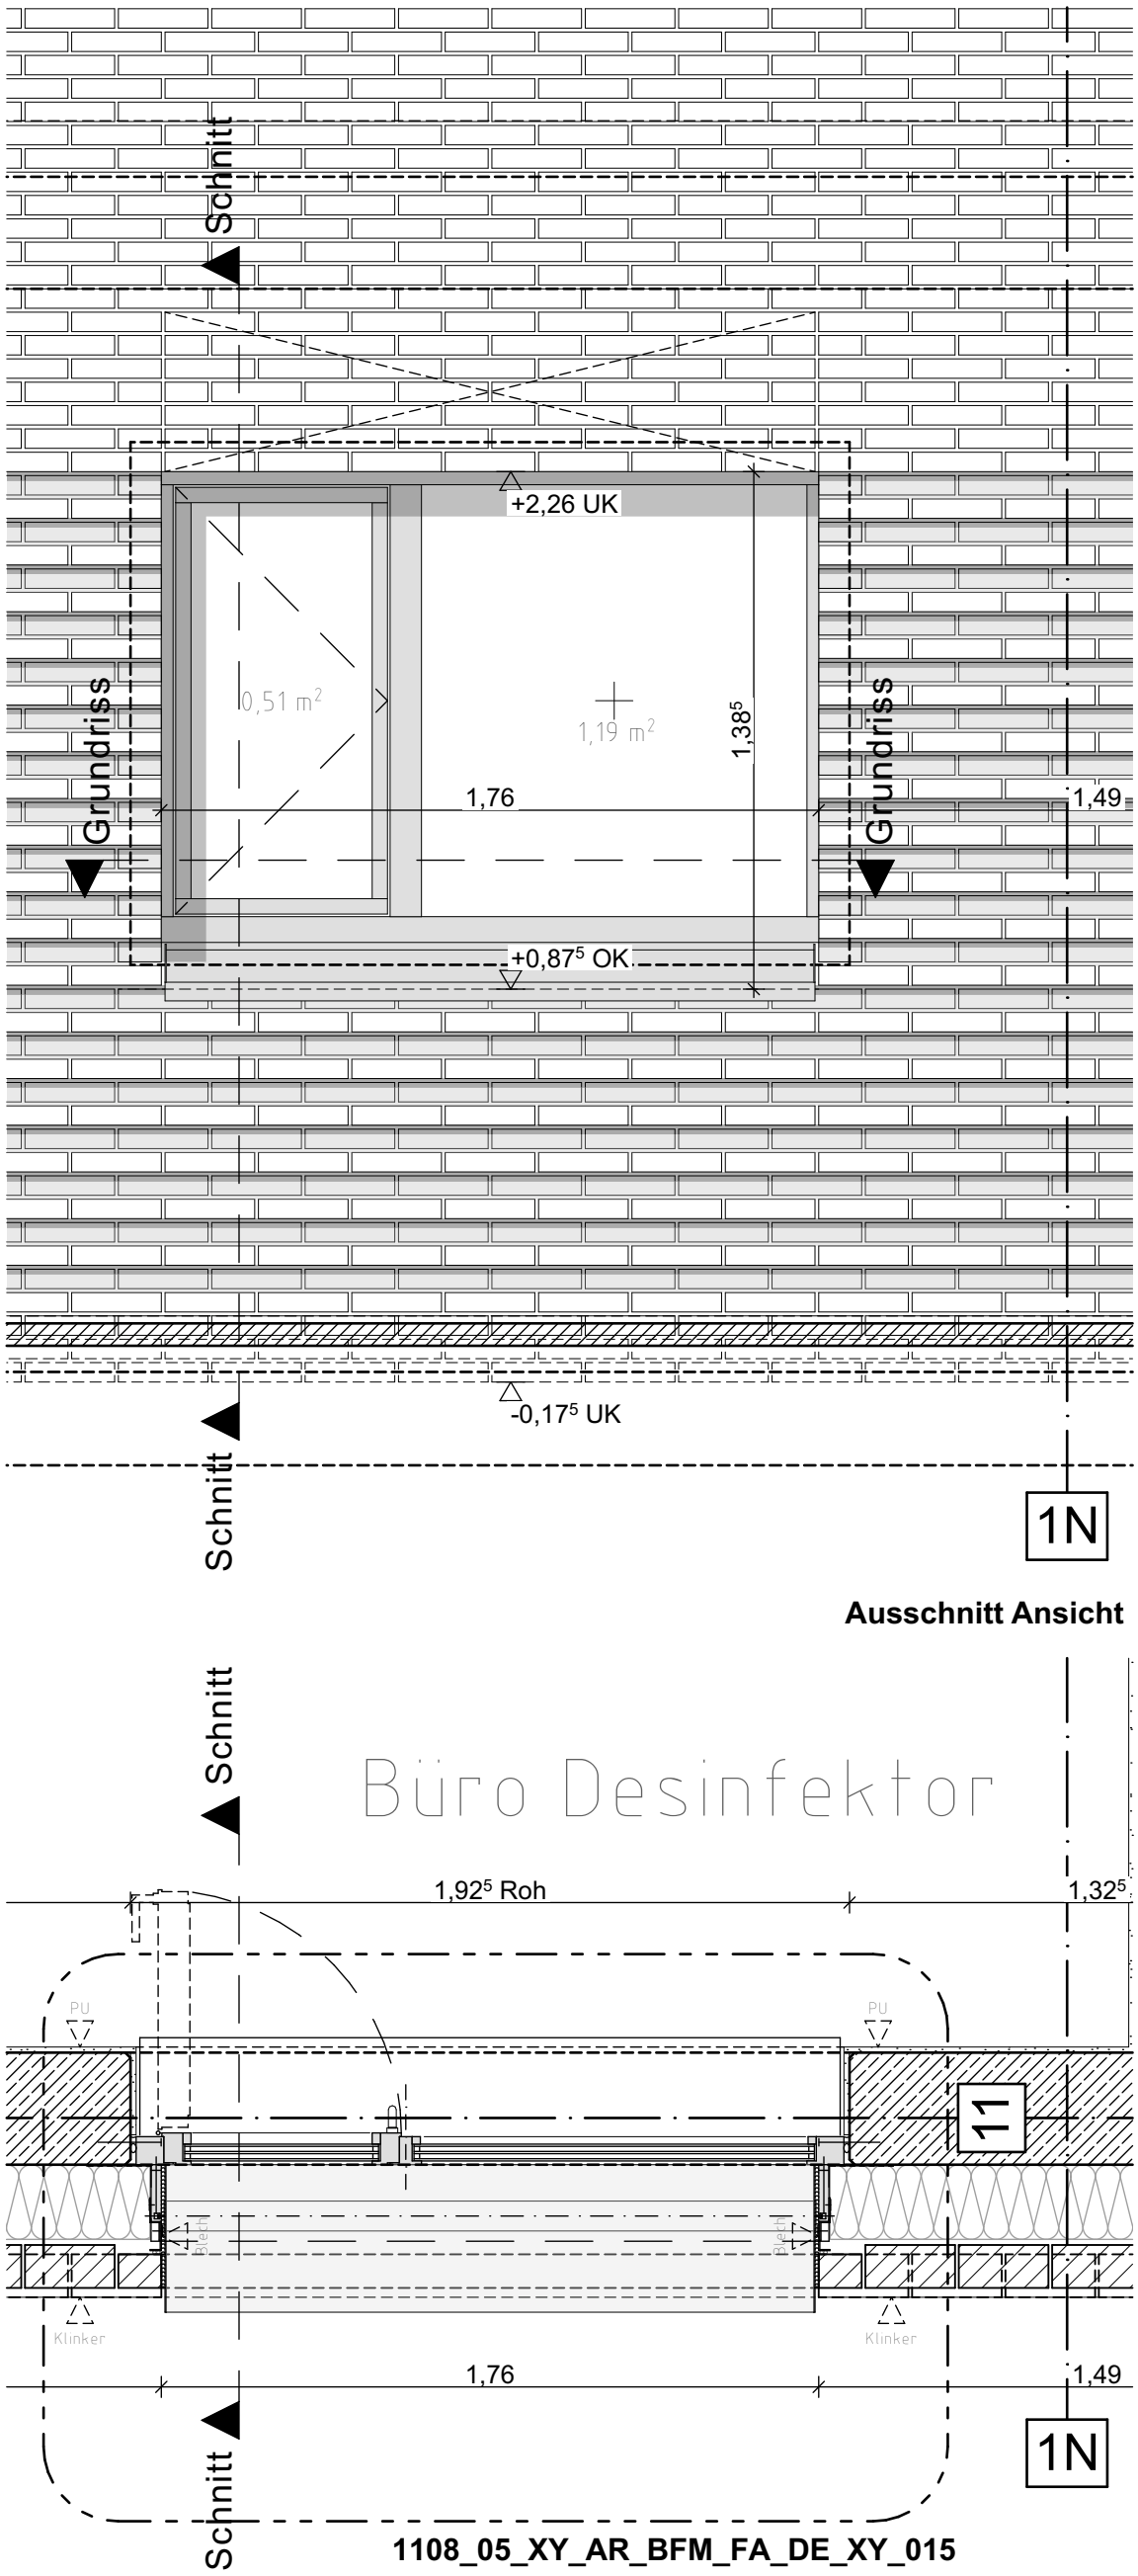

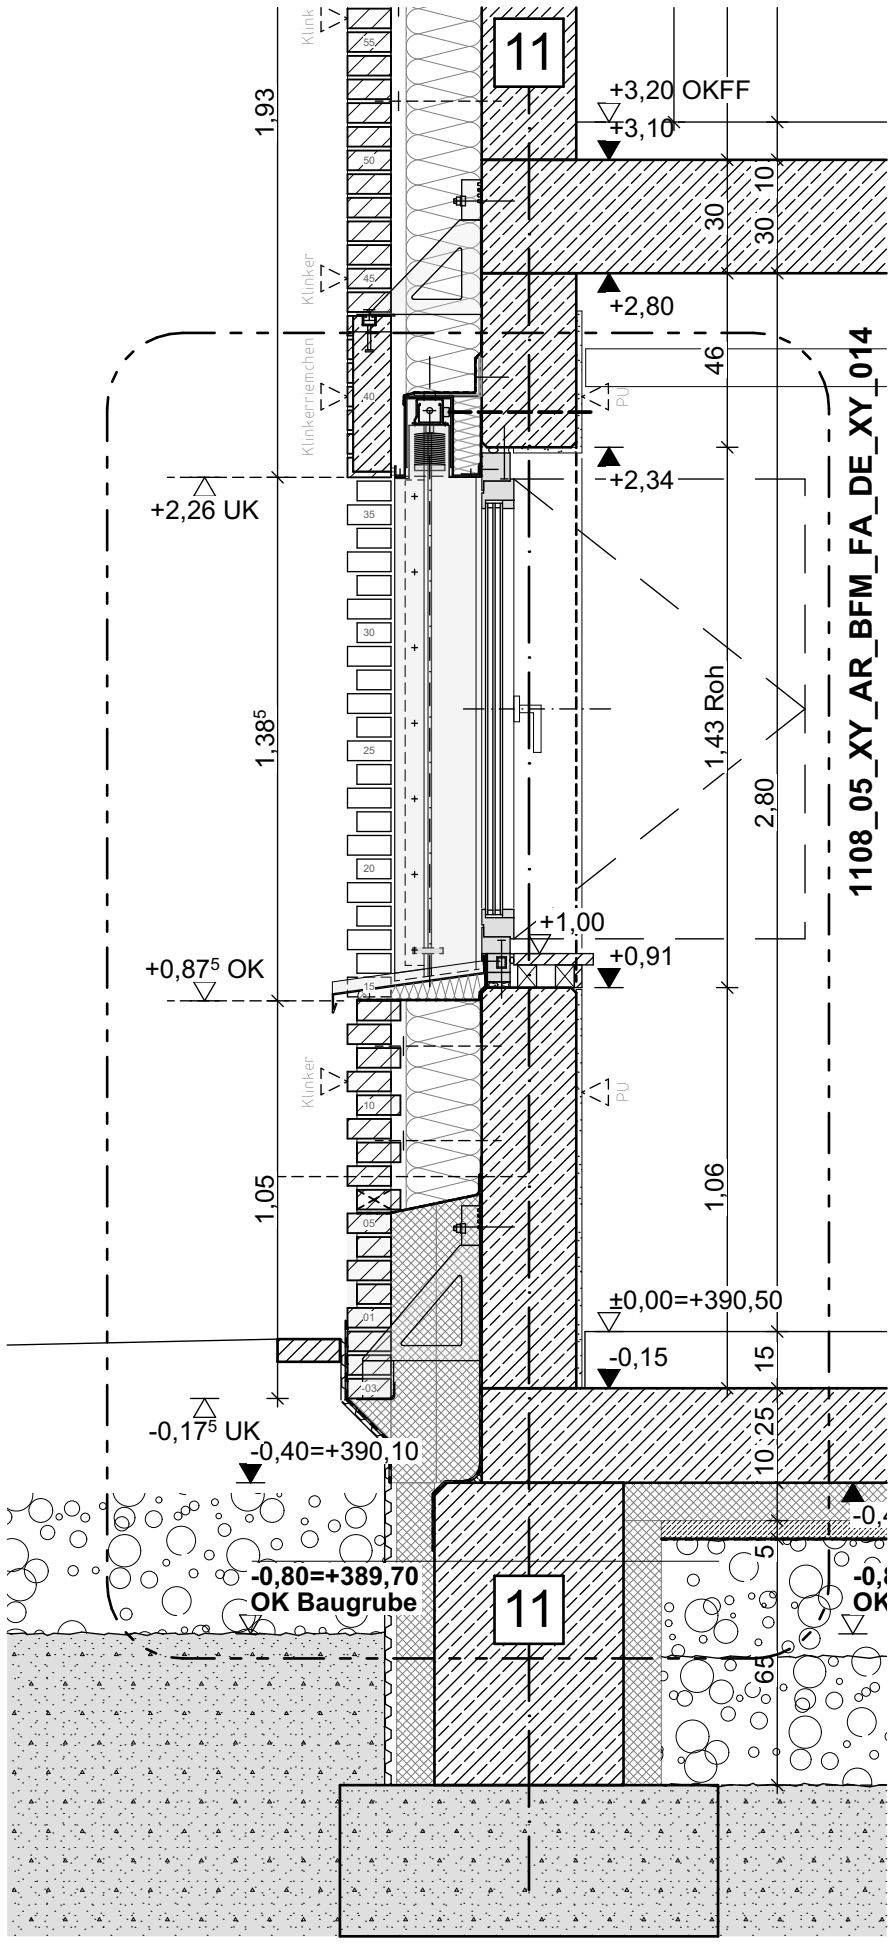

1108_05_XY_AR_BFM_FA_DE_XY_014

1108_05_XY_AR_BFM_FA_DE_XY_015

Grundriss Ausschnitt

Schnitt

Bauherr:
Stadt Lüdenscheid
Zentrale Gebäudewirtschaft Stadt Lüdenscheid
Gustav-Adolf-Straße 4
58507 Lüdenscheid
www.luedenscheid.de

Generalplaner: **BFM Architekten**
Unter den Ulmen 106
50968 Köln
357@bfm-architektur.de
Tel: 0221 / 888 837-0

Planverfasser: **BFM Architekten**
Unter den Ulmen 106
50968 Köln
357@bfm-architektur.de
Tel: 0221 / 888 837-0

Projekt: **Neubau Hauptamtliche Feuer- und Rettungswache Lüdenscheid**
Wiesenstraße / Altenaer Str.
58507 Lüdenscheid
Gemarkung: Lüdenscheid-Stadt
Flur: 047 | Flurstücke: 85

Index	Datum	Nr.	Änderung	gez.
a	27.03.2026	0159	Planfortschreibung	Dawid Kirchhoff
0	28.08.2025	0000	Anlage zum LV Rohbau	Dawid Kirchhoff

Planinhalt: **Fenster EG 1,00 BRH Übersicht**

GEZ.: **dk** GEPR.: **us** FORMAT: **DIN A3 [420x297]** MAßSTAB: **1:20** STAND: **27.03.2026**

PROJEKT	PHASE	GEBÄUDE	ERSTELLER	VERFASSER	PLAN-INHALT	PLAN-ART	EBENE	NUMMER	INDEX	PLANUN-STATUS
1108	05	XY	AR	BFM	FA	DE	XY	0013	a	P