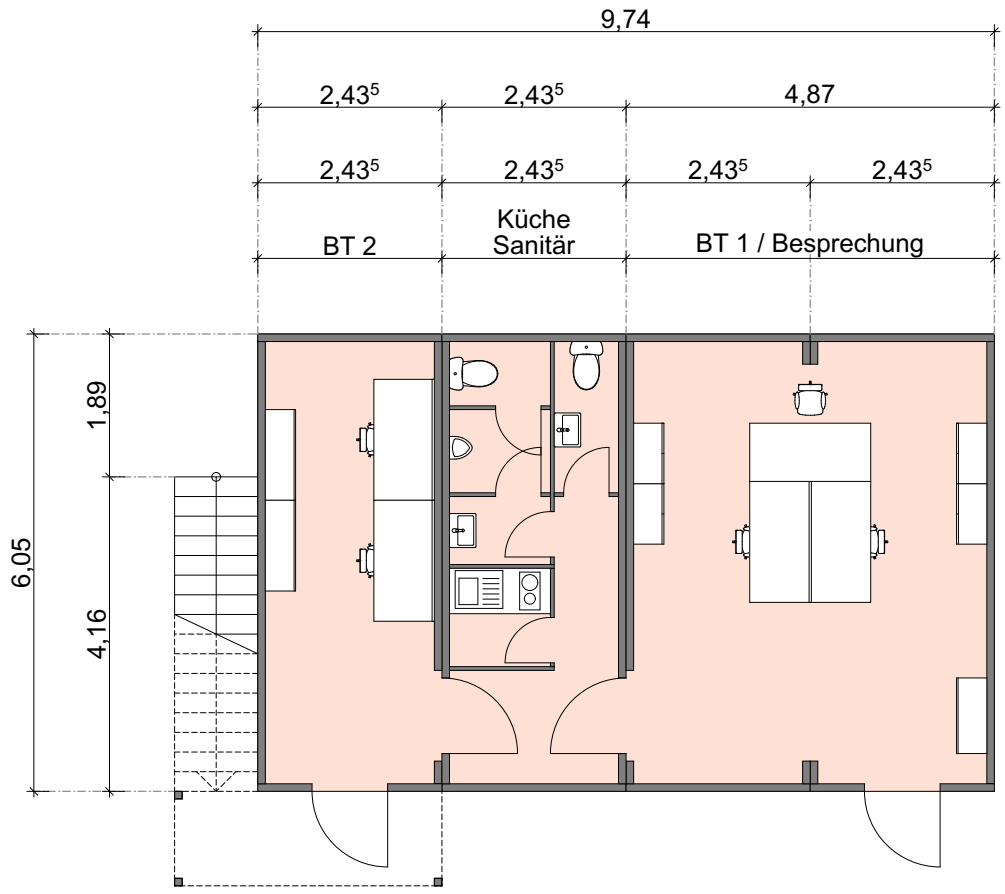

Bauleitungscontainer EG

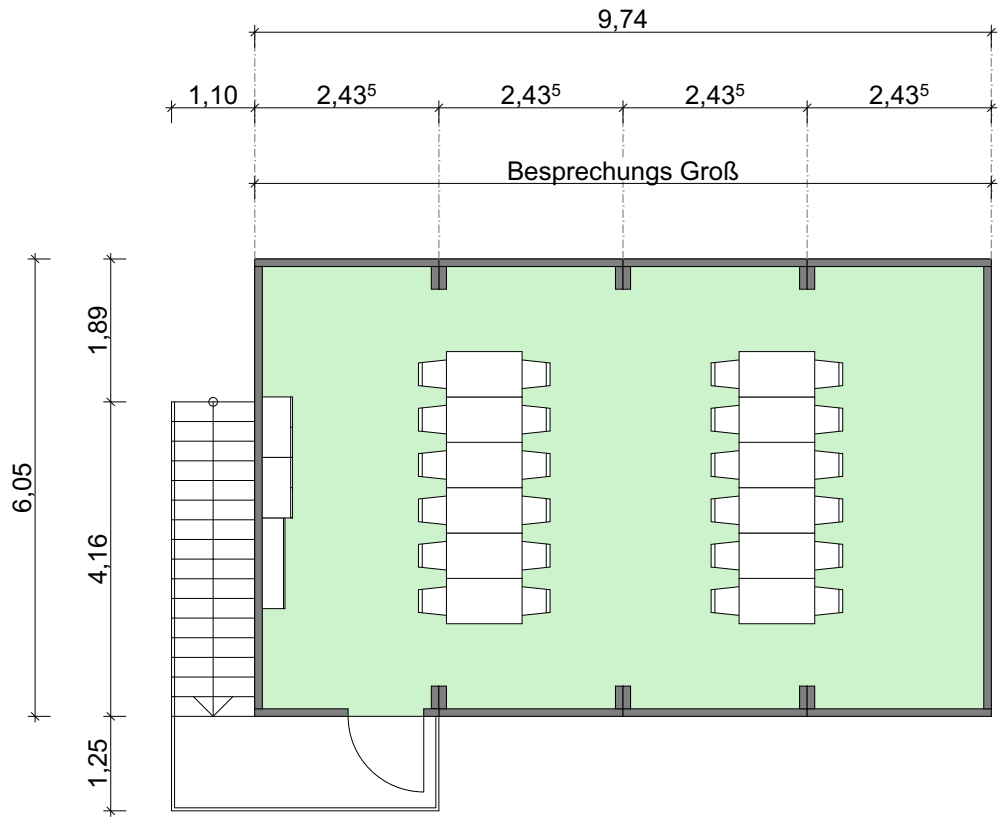

Bauleitungscontainer 1.OG

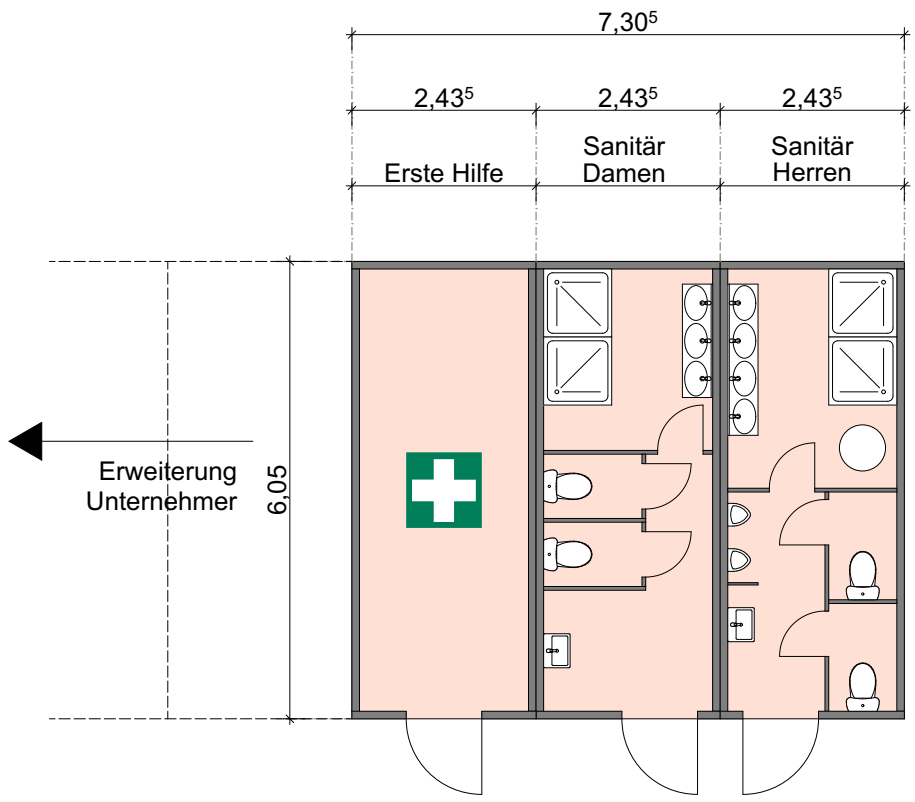

Sanitärcontainer EG

Rohbau

Ab Ausbau in 1.OG

Bauherr:
Stadt Lüdenscheid
Zentrale Gebäudewirtschaft Stadt Lüdenscheid
Gustav-Adolf-Straße 4
58507 Lüdenscheid
www.luedenscheid.de

Generalplaner:
BFM Architekten
Unter den Ulmen 106
50968 Köln
357@bfm-architektur.de
Tel: 0221 / 888 837-0

Planverfasser:
BFM Architekten
Unter den Ulmen 106
50968 Köln
357@bfm-architektur.de
Tel: 0221 / 888 837-0

Projekt:
Neubau Hauptamtliche Feuer- und Rettungswache Lüdenscheid
Wiesenstraße / Altenaer Str.
58507 Lüdenscheid
Gemarkung: Lüdenscheid-Stadt
Flur: 047 | Flurstücke: 85

Index	Datum	Nr.	Änderung	gez.
0	08.09.2025	0057	Anlage zum LV	Miad Emdadi

Planinhalt:
Container Baustelle

GEZ.: **ME** GEPR.: **FS** FORMAT: **DIN A3 [420x297]** MAßSTAB: **1:100** STAND: **08.09.2025**

PROJEKT	PHASE	GEBÄUDE	ERSTELLER	VERFASSER	PLAN-INHALT	PLAN-ART	EBENE	NUMMER	INDEX	PLANUN-STATUS
1108	05	XY	AR	BFM	BE	ÜB	XY	0002	0	P