Positionsplan Vorstatik Psychiatrie
Ebene -1 + Gründung Ebene 00 Teil 1

M 1:100 Maßstab 1:100

0 1 m 2 m 3 m 4 m

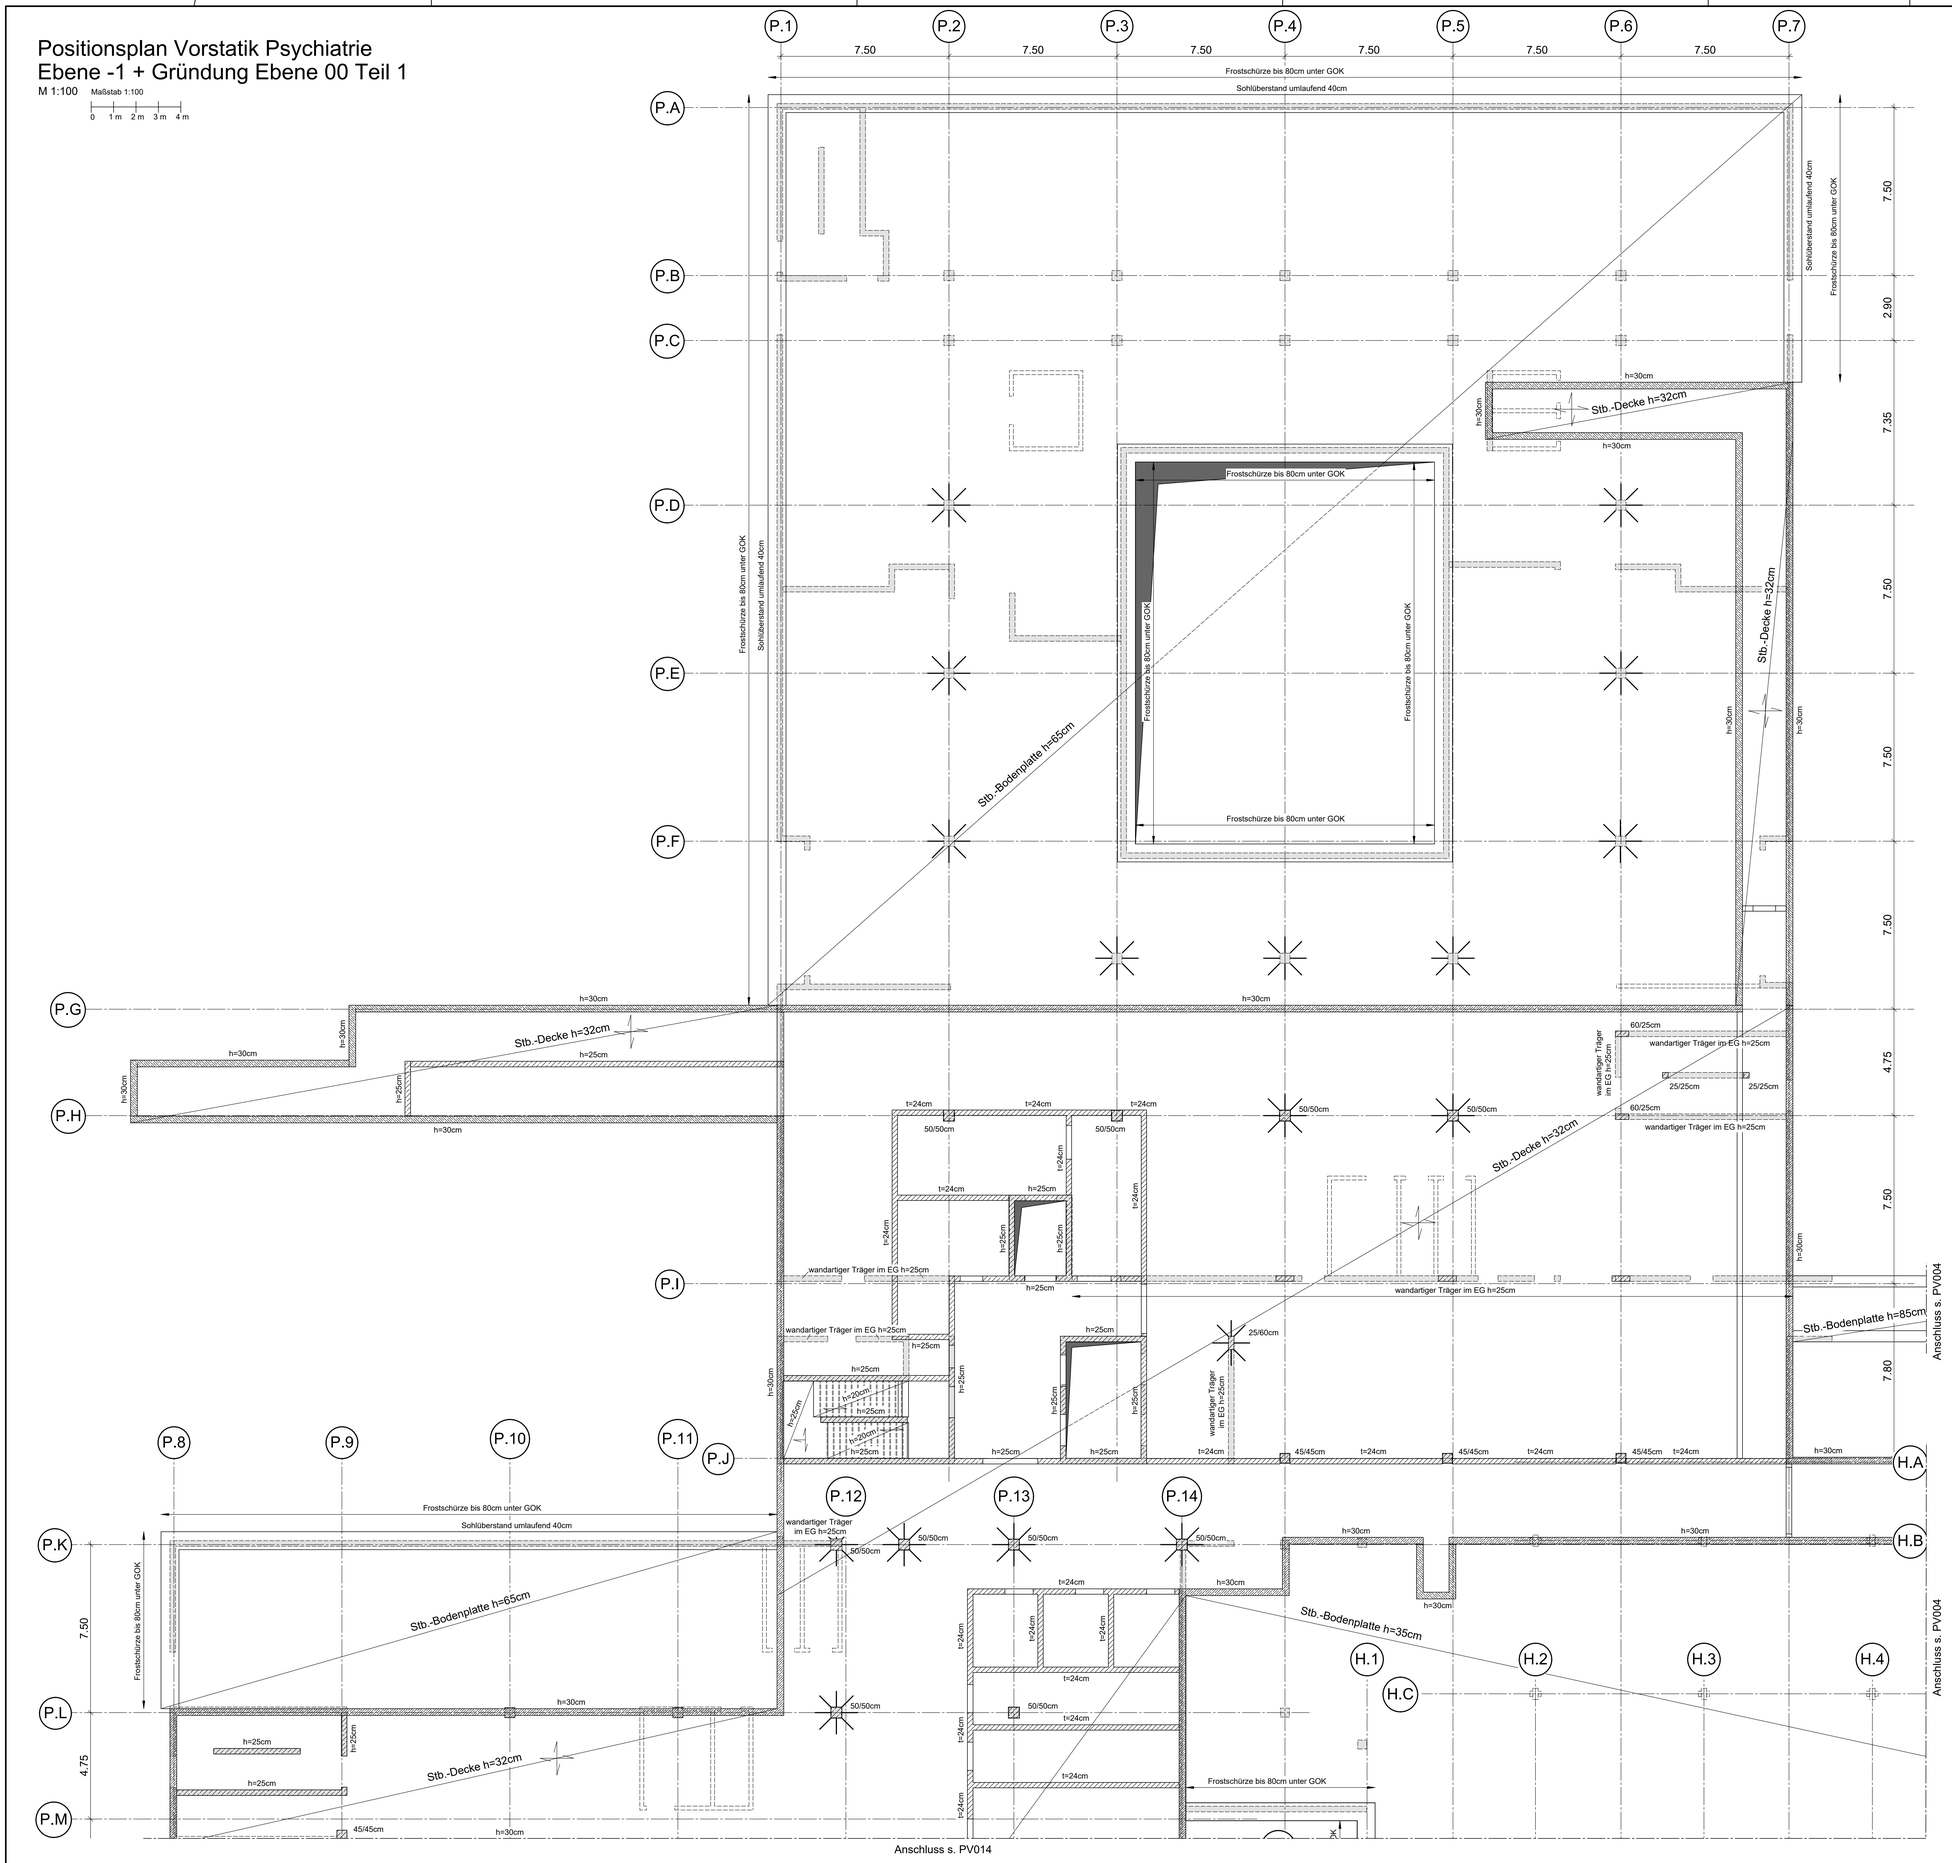

DECKENBELASTUNG NACH DIN EN 1991:

Lasten gem. Lastenplan

BAUSTOFFE + LEGENDE

Mauerwerk nach EC6, DIN EN 1996-1-1

- Mauerwerk: tragend, KS 20-2,0-M10 (DM)

Stahlbeton nach EC2, DIN EN 1992-1-1

- Stahlbeton
- Stahlbeton WU mit ergänzenden Maßnahmen
- Stahlbeton WU ohne ergänzende Maßnahmen

Expositions- und Feuchteklassen der Betone sh. Statik und Bew.-Pläne!

Betonstahl B500A nach EC 2, DIN EN 1992

- aufgehende Stb.-Bauteile
- aufgehende Bauteile

DSNW-Durchstanznachweis
symbolische Darstellung der Dübelleisten (DL)

UZ	Unterzug	DF	Dehnungsfuge	WD	Wanddurchbruch
ÜZ	Überzug	DV	Deckenversprung	WS	Wandschlitz
OK	Oberkante	FB	Arbeitsfugenblech	DD	Deckendurchbruch
UK	Unterkante	RFB	Rohfußboden	KBZ	Kernbohrzone
RD	Rohdecke	BF	Betonierfuge		

KS-Flachstürze: Einbau gem. Zulassung!

Erläuterung der Balkenquerschnitte

Die Fuge zwischen Stb.-Balken (UZ o. ÜZ) und der Decke ist, wenn nicht anders angegeben, nach EC2 „RAU" herzustellen!

⊙ Der Balkenquerschnitt ist zusammen mit der Decke angegeben. Wird der Balken in 2 Abschnitten hergestellt ist die Fuge zwischen Balken und Decke nach EC2 „VERZAHNT" herzustellen.

Das Gewicht der nichttragenden leichten Trennwände darf einschl. Putz 3.00 kN/m nicht überschreiten!

Sämtliche Maße sind vor Baubeginn vom Architekten und Bauleiter verantwortlich zu prüfen! Alle angegebenen Maße sind Rohbaumaße!

Bei der Bauausführung sind die bei der Prüfung der statischen Berechnung gemachten Auflagen zu beachten!

Für die Güte der einzubauenden Materialien und die Standsicherheit der Montagezustände haften die ausführenden Unternehmer!

Dieser Plan ist nur gültig in Verbindung mit der:
- Konstruktionsbeschreibung
- Vorstatik
- Entwurfsplanung des Architekten

KEIN AUSFÜHRUNGSPLAN!

OBJEKT-NR.: 24270

Index	Änderung	Datum	Bearbeiter

Bauvorhaben:

Neubau Klinikum Lübbecker Land

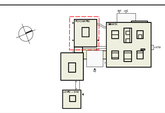

Förderantrag

Bauherr:
Mühlenkreiskliniken AöR
Hans-Nolte-Straße 1
23429 Minden

Architekt:
LUDES Architekten - Ingenieure GmbH
Elper Weg 88
45657 Recklinghausen

Plan verfasser:
HORN+HORN INGENIEURE
Partnerschaft mbB
Sauerbruchstraße 39-41, 24537 Neumünster
Tel: 04321/9007-0 Fax: 04321/9007-40
www.hornundhorn.de info@hornundhorn.de

Planinhalt:
Positionsplan Vorstatik Psychiatrie
Ebene -1 + Gründung Ebene 00
Teil 1

Plan Nr.: PV013 Index: -

Maßstab: 1 : 100

Datum: 27.02.2026

Bearbeiter: cwi

Proj.-Leiter: fis

Plancode: KLL_PS1_F_HuH_TWP_GRR_E99_013_00-P