



Fenstertyp H26


Außenansicht

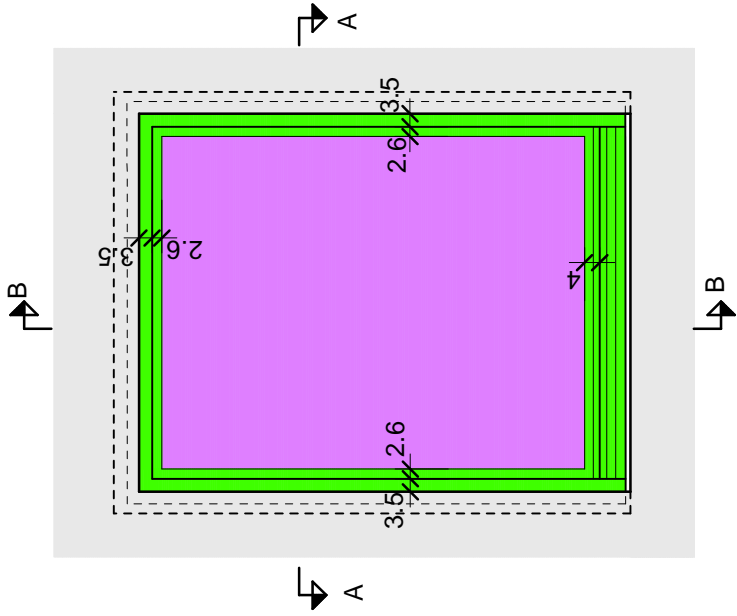

Schnitt B-B

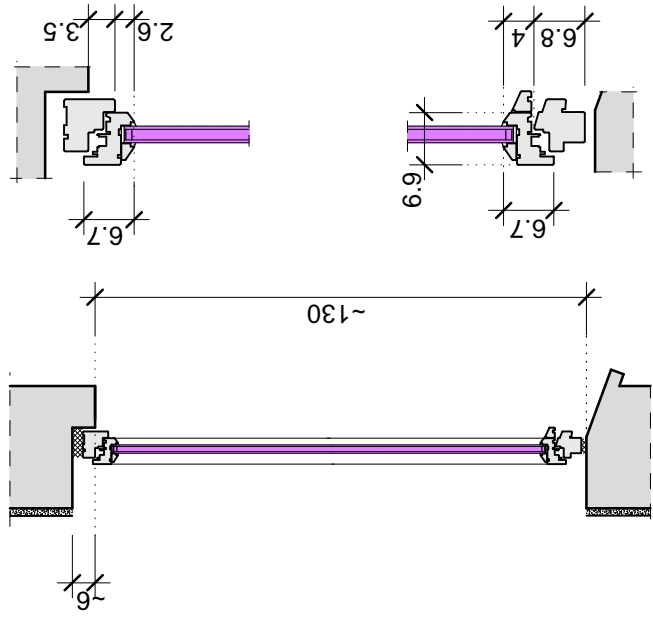

Schnitt A-A

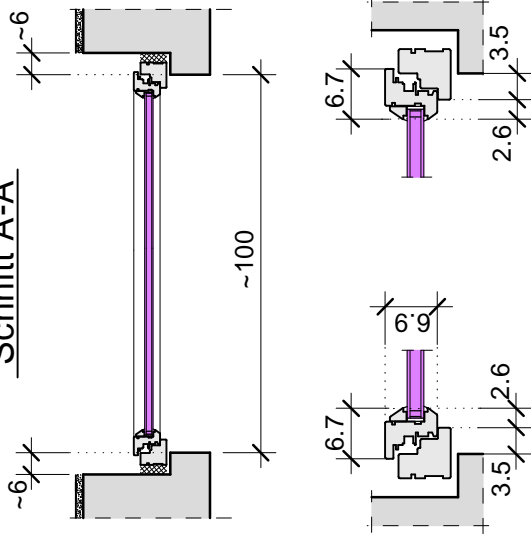

[cm]

Brandschutzfenster Fh

Diese Zeichnung dient nur zu Kalkulation !
Die genaue Ausführung erfolgt nach dem vom Auftragnehmer zu erstellenden Aufmaß und Werkstattzeichnung in Abstimmung mit dem Bauherren.

ÄNDERUNGEN

| INDEX | DATUM | TEXT |
|-------|-------|------|
| a | | |
| b | | |
| c | | |

| | | | |
|-----------|---|--------------|-------------|
| BAUHERR: | Stiftung Ros Antje Block & Jads Jacobs | | |
| PROJEKT: | Liedigenhaus · Rehthoffsstraße 1 20459 Hamburg Sicherung · Sanierung · Rekonstruktion | | |
| | Dr.-Ing.U.Krause · Dipl.-Ing.C.Anastasiou Ingenieurplanung & Objektplanung Gnellsenaustraße 3 · 30175 Hannover Tel. 0511-876094/95 · Fax 854463 E-Mail: info@krause-anastasiou.de | | |
| | FENSTERTYP H26 | | |
| MASSSTAB: | 1:20, 1:10 | GEZEICHNET: | Lub. |
| | | PLAN-NR. | 123/18-FH26 |
| | | BLATTGRÖSSE: | A 4 |