
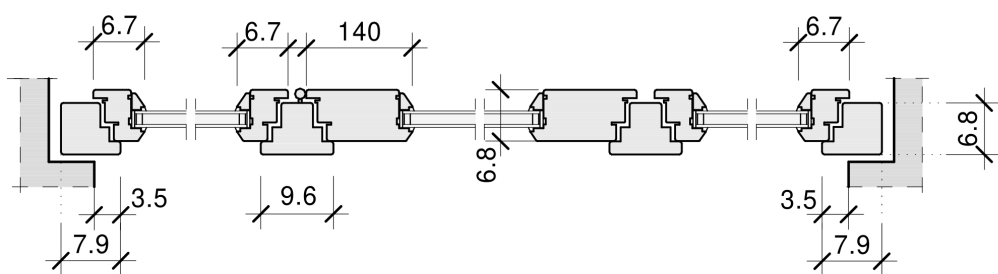
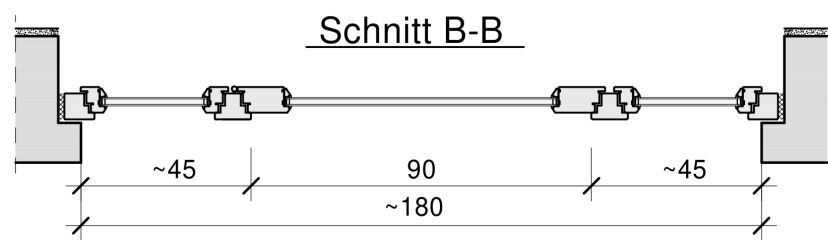
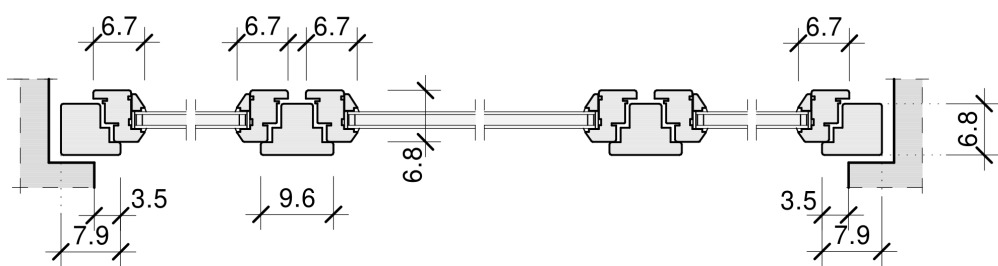
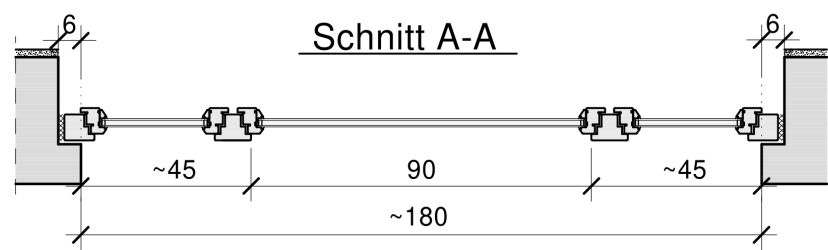
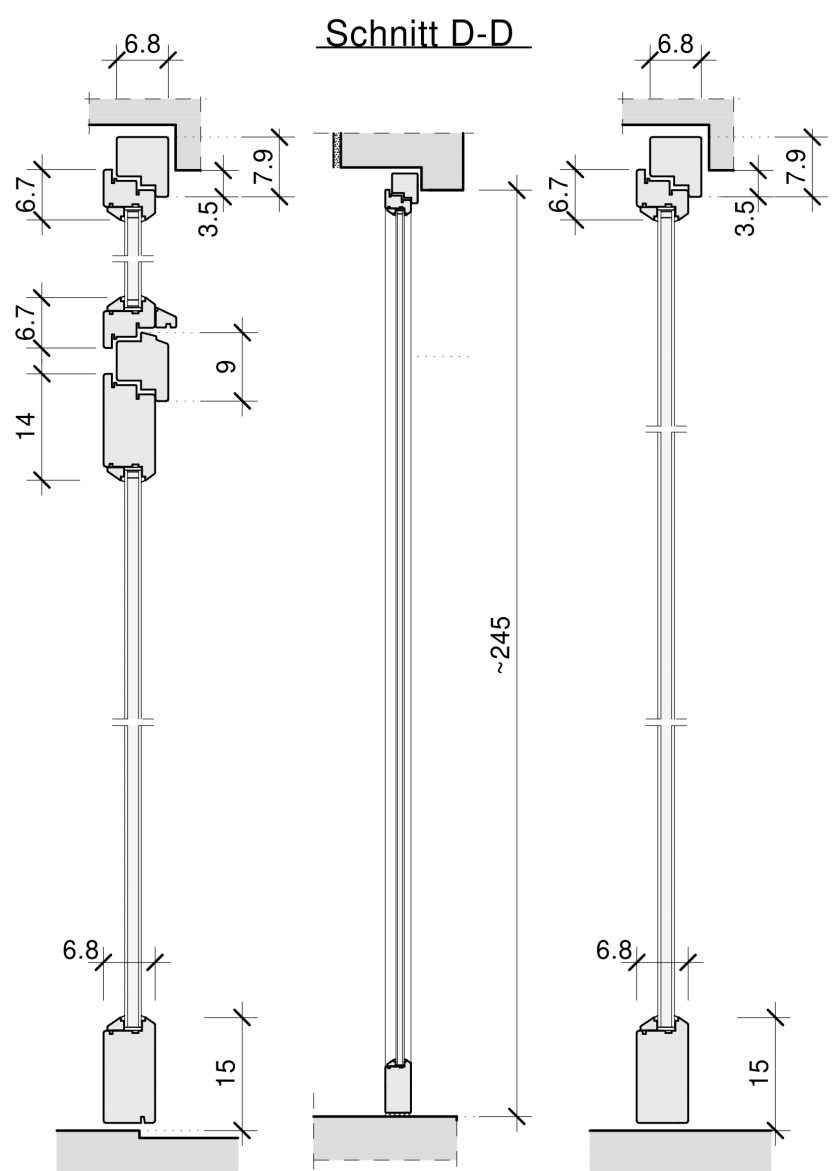
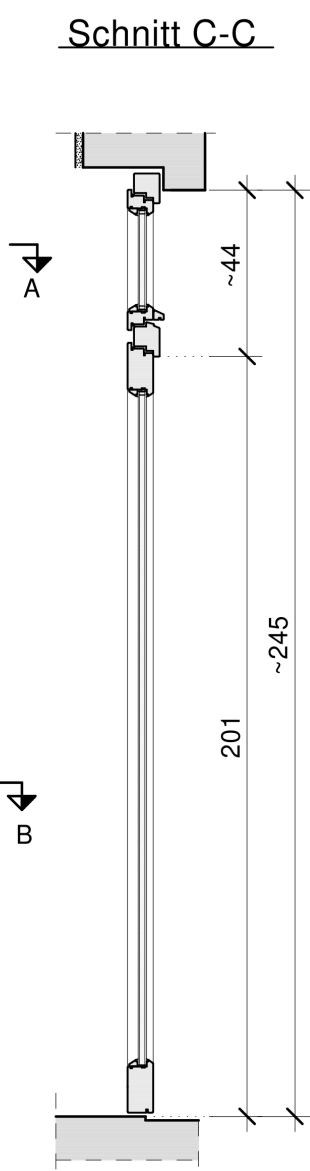


Türtyp H27

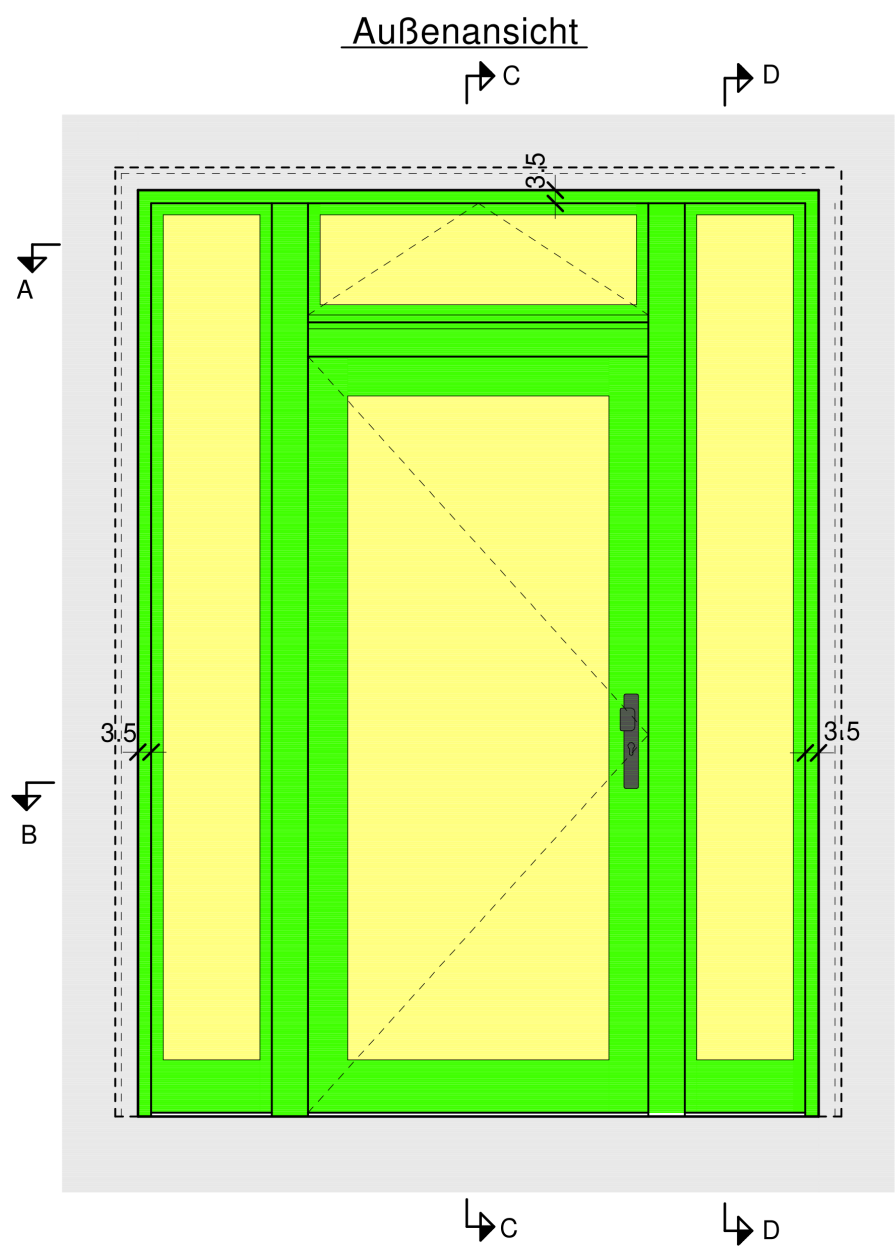

[cm]

Sonnenschutzglas

Diese Zeichnung dient nur zu Kalkulation !  
Die genaue Ausführung erfolgt nach dem vom Auftragnehmer zu erstellenden Aufmaß und Werkstattzeichnung in Abstimmung mit dem Bauherren.

ÄNDERUNGEN			
INDEX		DATUM	TEXT
a			
b			
c			
BAUHERR :		Stiftung Ros Antje Block & Jade Jacobs	
PROJEKT :		Ledigenhaus · Rehhoffstraße 1 20459 Hamburg Sicherung · Sanierung · Rekonstruktion	
Dr.-Ing. U.Krause · Dipl.-Ing. C.Anastasiou Ingenieurplanung & Objektplanung Gneisenaustraße 3 · 30175 Hannover Tel. 0511-818094/95 · Fax 854463 E-Mail: info@krause-anastasiou.de			
TÜRTYP H27			
		BLATTGRÖSSE : A 3	
MAßSTAB : 1:20, 1:10		DATUM : 16.01.2024	GEZEICHNET : Lub.
		PLAN-NR. 123/18-FH27	