
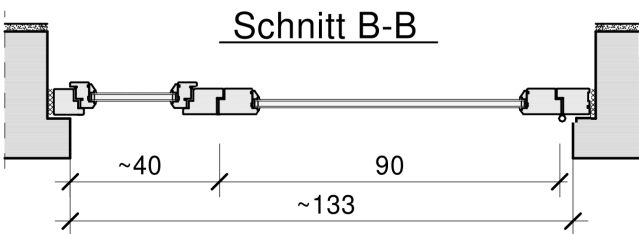
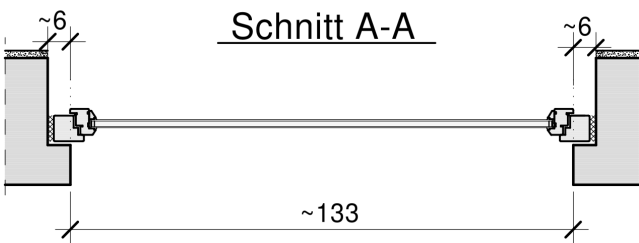
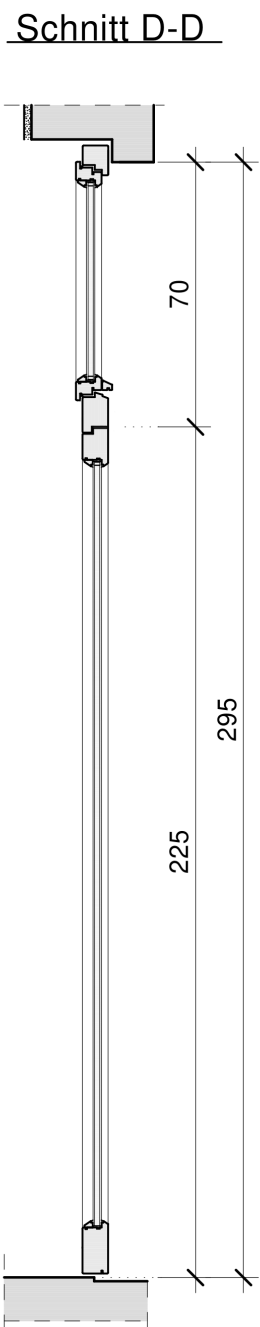
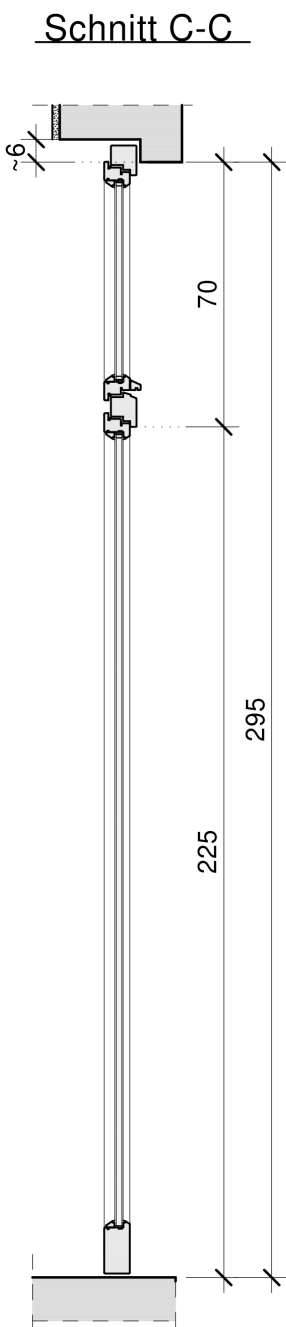


Türtyp H5

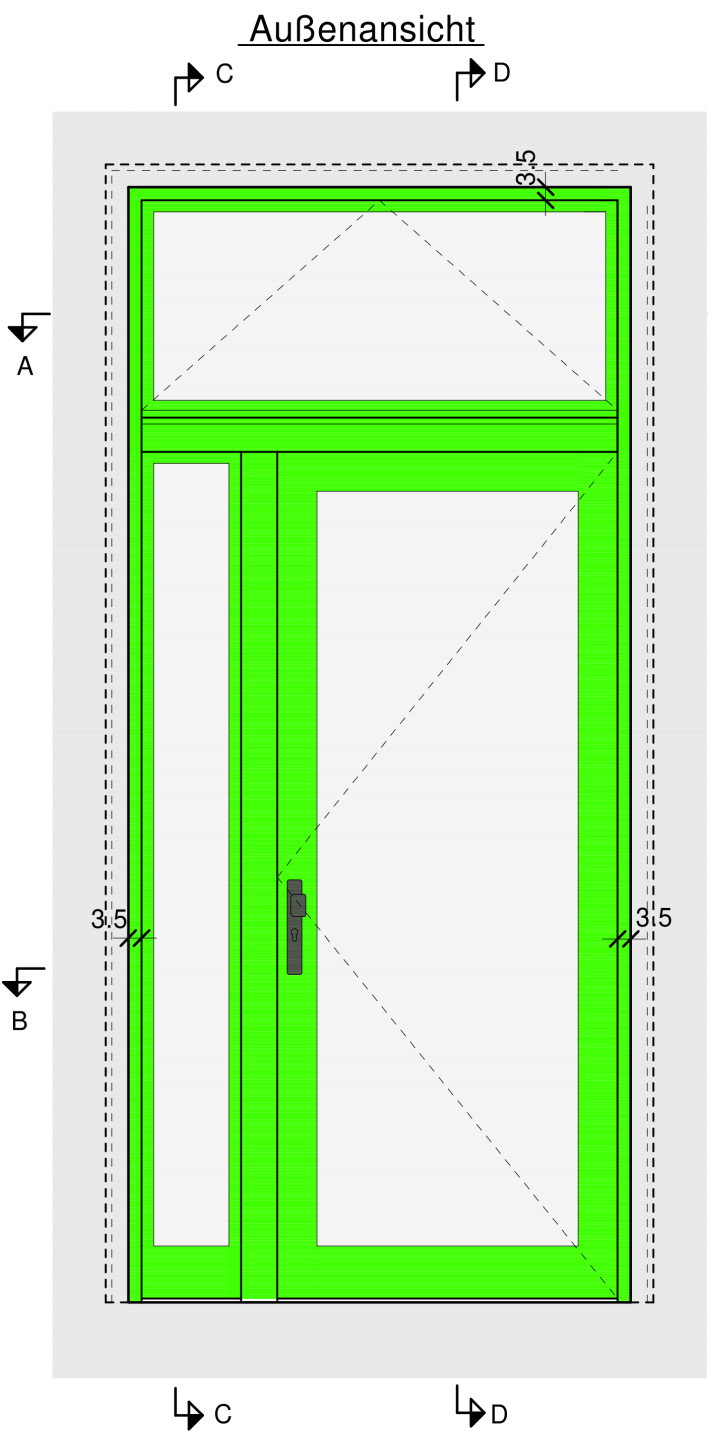

[cm]

Diese Zeichnung dient nur zu Kalkulation !  
Die genaue Ausführung erfolgt nach dem vom Auftragnehmer zu erstellenden Aufmaß und Werkstattzeichnung in Abstimmung mit dem Bauherren.

ÄNDERUNGEN			
INDEX	DATUM	TEXT	
a			
b			
c			

BAUHERR:		Stiftung Ros Antje Block & Jade Jacobs	
PROJEKT:		Ledigenhaus · Rehthoffstraße 1 20459 Hamburg Sicherung · Sanierung · Rekonstruktion	
		Dr.-Ing.U.Krause · Dipl.-Ing.C.Anastasiou Ingenieurplanung & Objektplanung Gneisenaustraße 3 · 30175 Hannover Tel. 0511-818094/95 · Fax 854463 E-Mail: info@krause-anastasiou.de	
		TÜRTYP H5	
		PLAN-NR. A 3	
MASSTAB:	DATUM:	GEZEICHNET:	123/18-FH5
1:20, 1:10	16.01.2024	Lub.	