
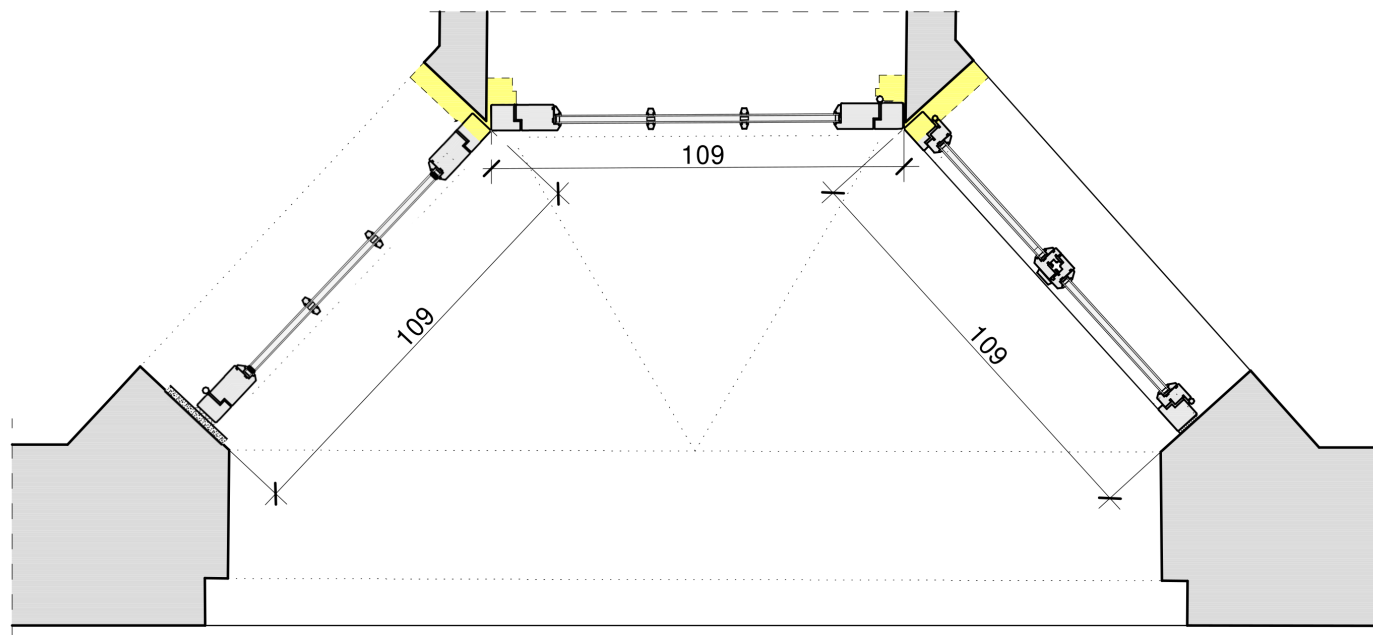
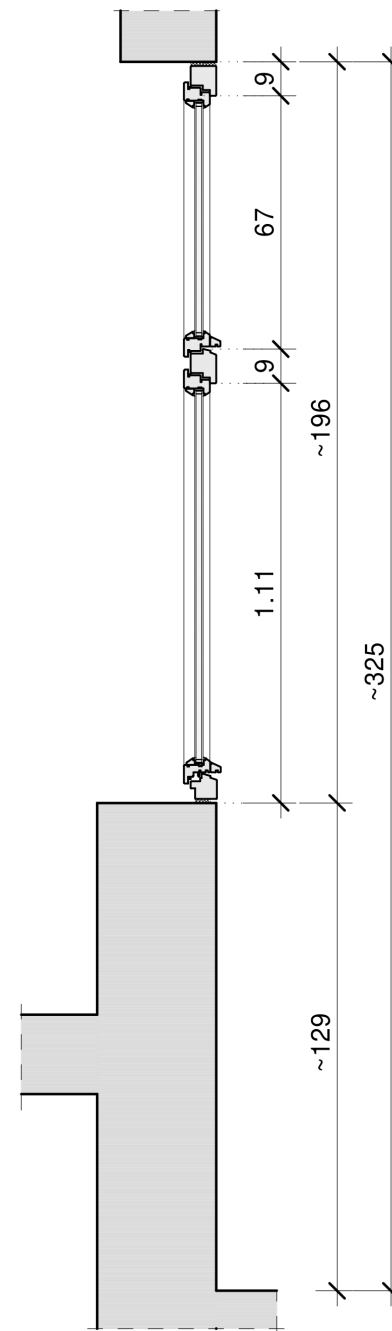
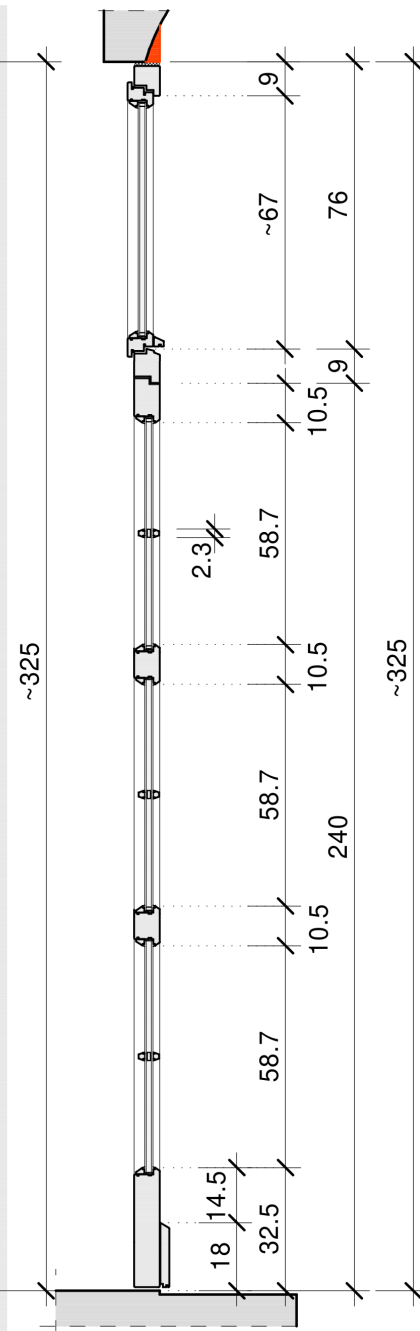


Eingang Herrengraben aufgeklappt

# Türtyp S10

Schnitt A-A

Schnitt B-B

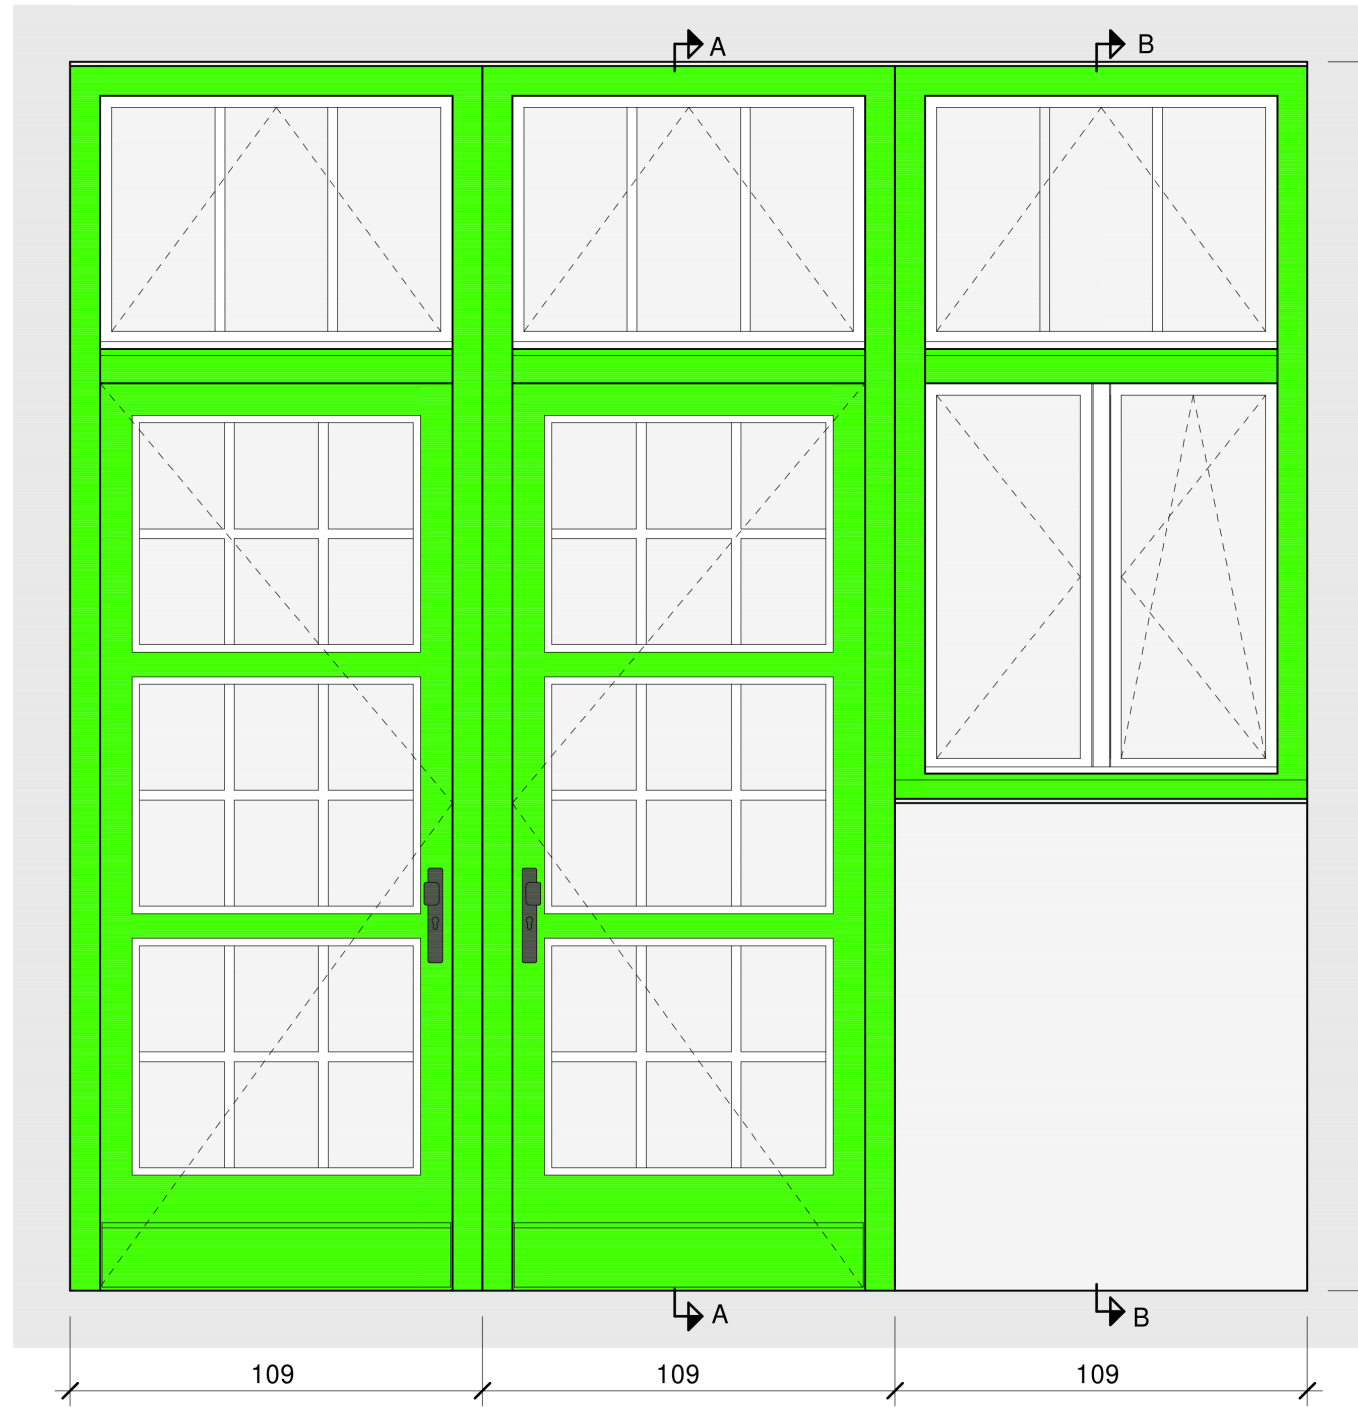

Diese Zeichnung dient nur zu Kalkulation !  
Die genaue Ausführung erfolgt nach dem vom Auftragnehmer zu erstellenden Aufmaß und Werkstattzeichnung in Abstimmung mit dem Bauherren.

## ÄNDERUNGEN

INDEX	DATUM	TEXT
a		
b		
c		

BAUHERR :		Stiftung Ros Antje Block & Jade Jacobs	
PROJEKT :		Ledigenhaus · Rehloffstraße 1 20459 Hamburg Sicherung · Sanierung · Rekonstruktion	
		Dr.-Ing.U.Krause · Dipl.-Ing.C.Anastasiou Ingenieurplanung & Objektplanung Gneisenaustraße 3 · 30175 Hannover Tel. 0511-818094/95 · Fax 854463 E-Mail: info@krause-anastasiou.de	
		TÜRTYP S10	
		PLAN-NR.	BLATTGRÖSSE : A 3
MASZSTAB :	DATUM :	GEZEICHNET :	123/18-FS10
1:20	16.01.2024	Lub.	