


Türtyp S16

Außenansicht

B

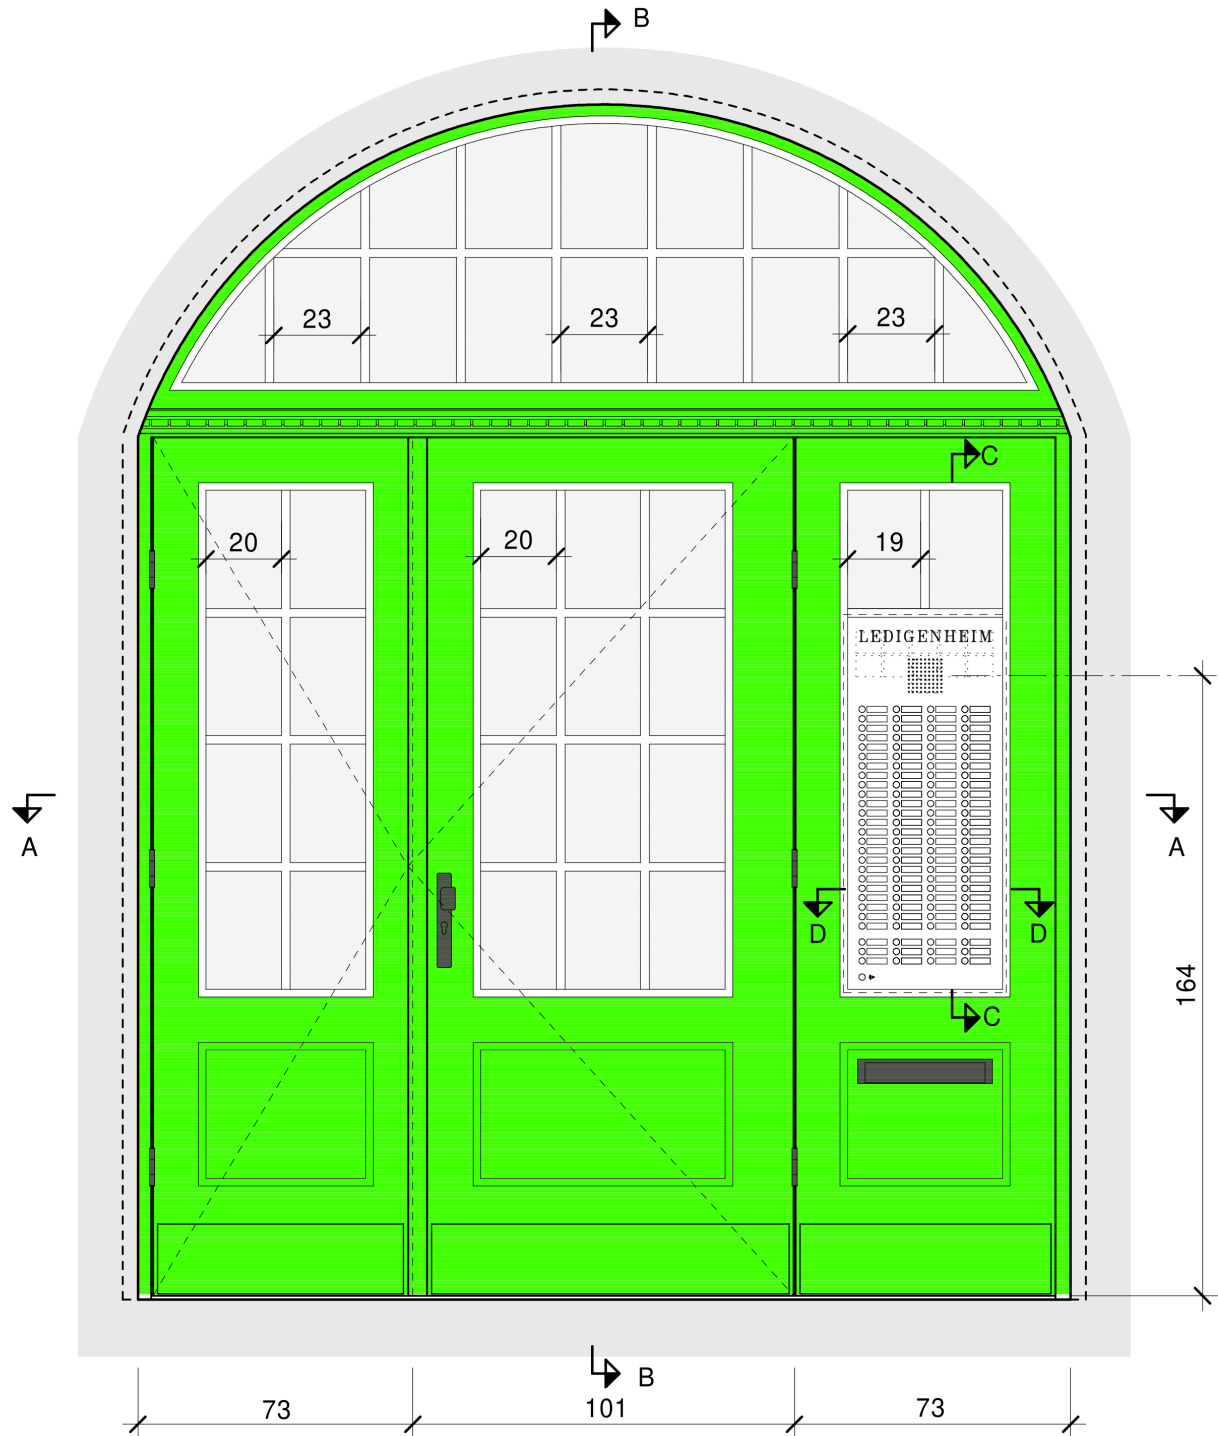


Schnitt A-A

~257


[cm]

Schnitt B-B

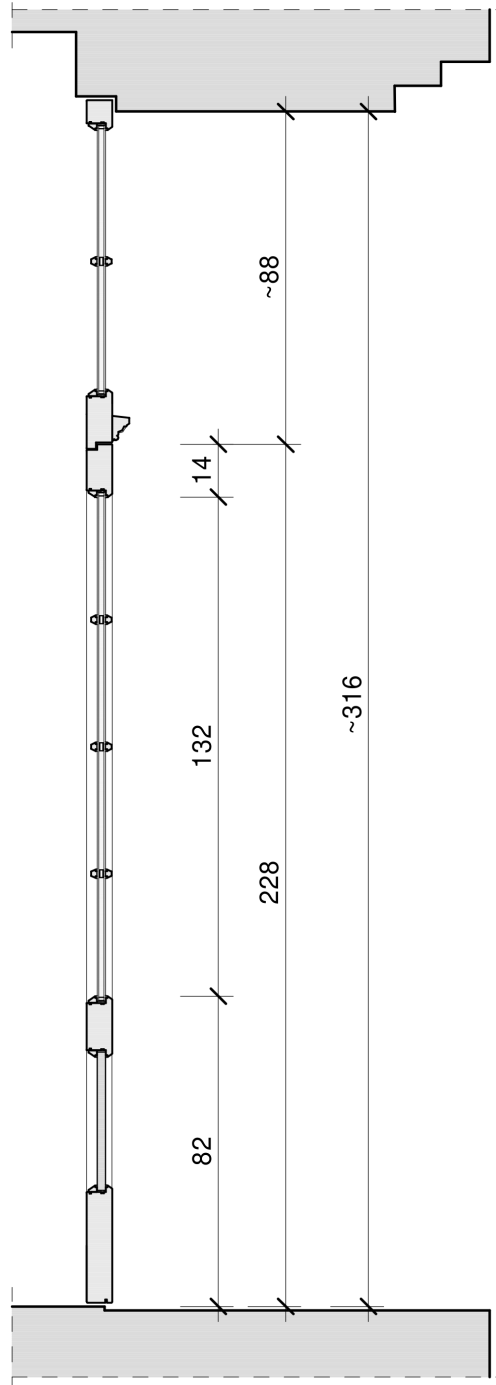

Schnitt C-C


1:2

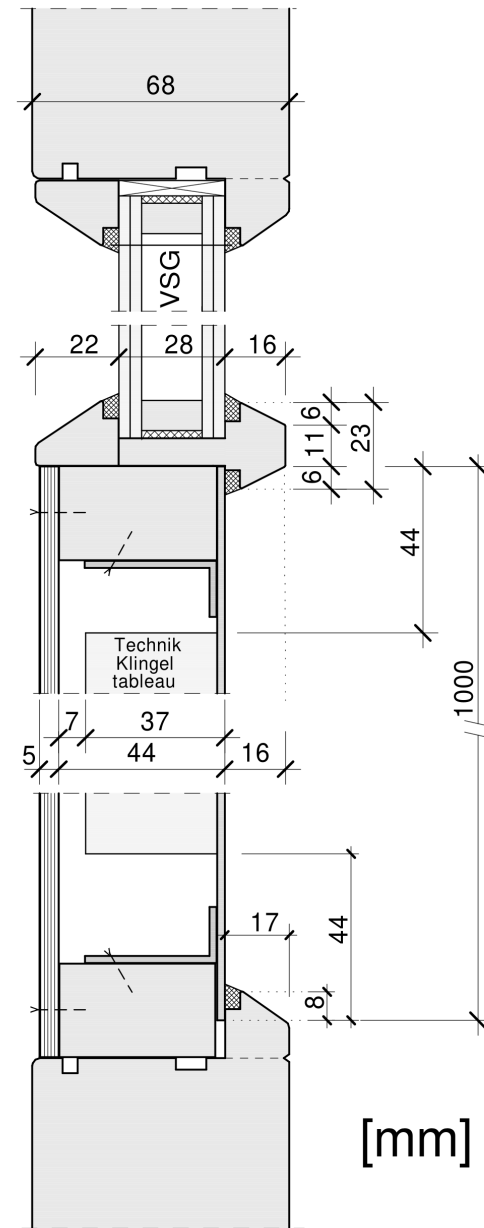

[mm]

Schnitt D-D

1:2

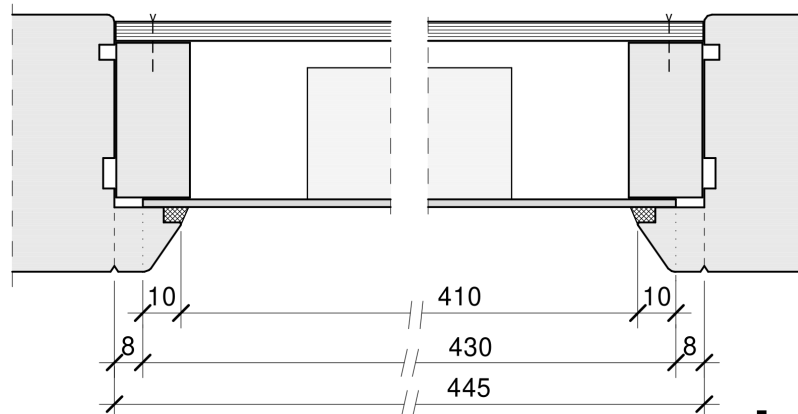

[mm]

Diese Zeichnung dient nur zu Kalkulation !
Die genaue Ausführung erfolgt nach dem vom Auftragnehmer zu erstellenden Aufmaß und Werkstattzeichnung in Abstimmung mit dem Bauherren.

ÄNDERUNGEN

INDEX	DATUM	TEXT
a		
b		
c		

BAUHERR :		Stiftung Ros Antje Block & Jade Jacobs	
PROJEKT :		Ledigenhaus · Rehloffstraße 1 20459 Hamburg Sicherung · Sanierung · Rekonstruktion	
		Dr.-Ing.U.Krause · Dipl.-Ing.C.Anastasiou Ingenieurplanung & Objektplanung Gneisenastraße 3 · 30175 Hannover Tel. 0511-818094/95 · Fax 854463 E-Mail: info@krause-anastasiou.de	
		TÜRTYP S16	
		BLATTGRÖSSE :	A 3
		PLAN-NR.	123/18-FS16
MASZSTAB :	1:20, 1:2	DATUM :	16.01.2024
		GEZEICHNET :	Lub.

420 x 297 18.01.24