

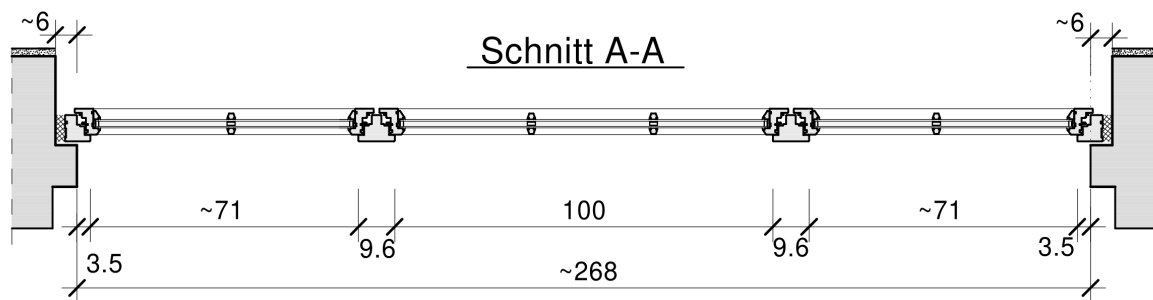
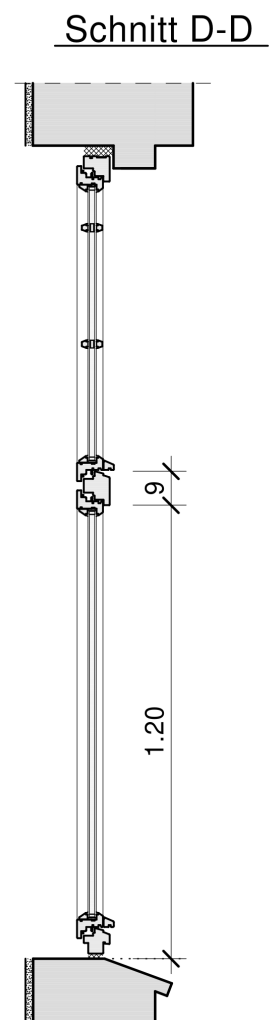


Fenstertyp S18

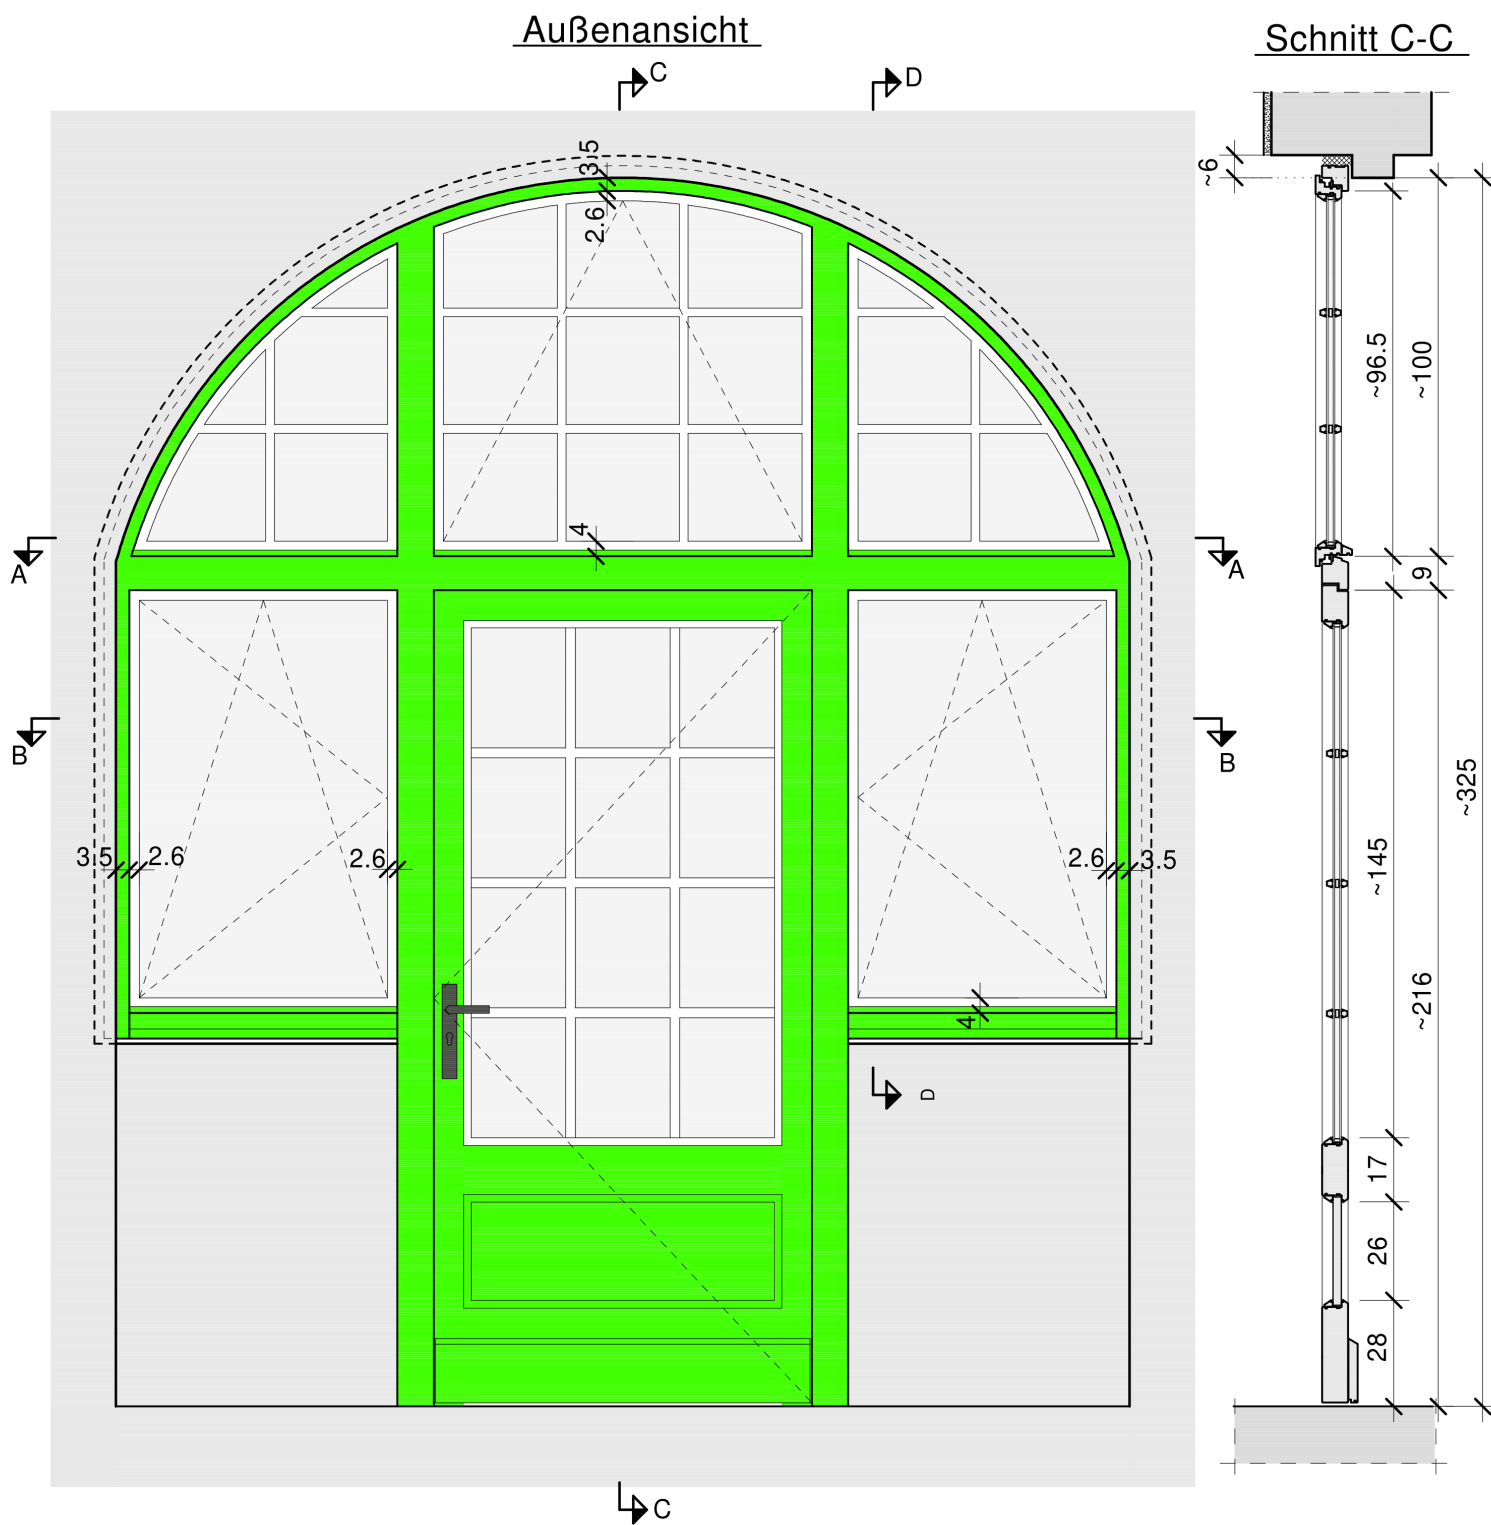

[cm]

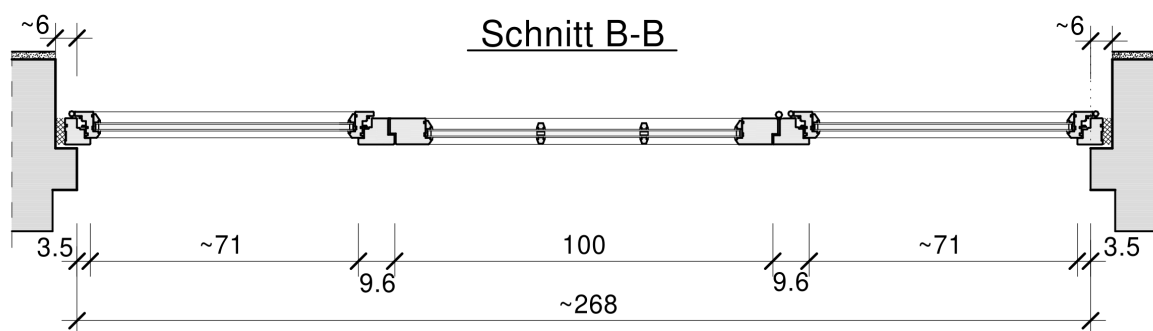

Diese Zeichnung dient nur zu Kalkulation !
Die genaue Ausführung erfolgt nach dem
vom Auftragnehmer zu erstellenden
Aufmaß und Werkstattzeichnung
in Abstimmung mit dem Bauherren.

ÄNDERUNGEN

INDEX	DATUM	TEXT
a		
b		
c		

BAUHERR :				Stiftung Ros Antje Block & Jade Jacobs	
PROJEKT :				Ledigenhaus · Rehhoffstraße 1 20459 Hamburg Sicherung · Sanierung · Rekonstruktion	
Dr.-Ing.U.Krause · Dipl.-Ing.C.Anastasiou Ingenieurplanung & Objektplanung Gneisenastraße 3 · 30175 Hannover Tel. 0511-818094/95 · Fax 854463 E-Mail: info@krause-anastasiou.de					
FENSTERTYP S18 RC2					
				BLATTGRÖSSE : A 3	
				PLAN-NR.	
MASZSTAB: 1:20, 1:10	DATUM : 16.01.2024	GEZEICHNET : ...Lub.		123/18-FS18	