


**BV Ledigenhaus - Anlage Fenster Gegenüberstellung
Bestandssituation**




Bestandsfenster einflügelig mit plumpen Profilen entsprechen nicht dem historisch feinen Charakter. Die Breite ist in den kleinen Zimmern sehr unpraktisch.

BV Ledigenhaus - Anlage Fenster Gegenüberstellung
Gegenüberstellung Bestand - Planung

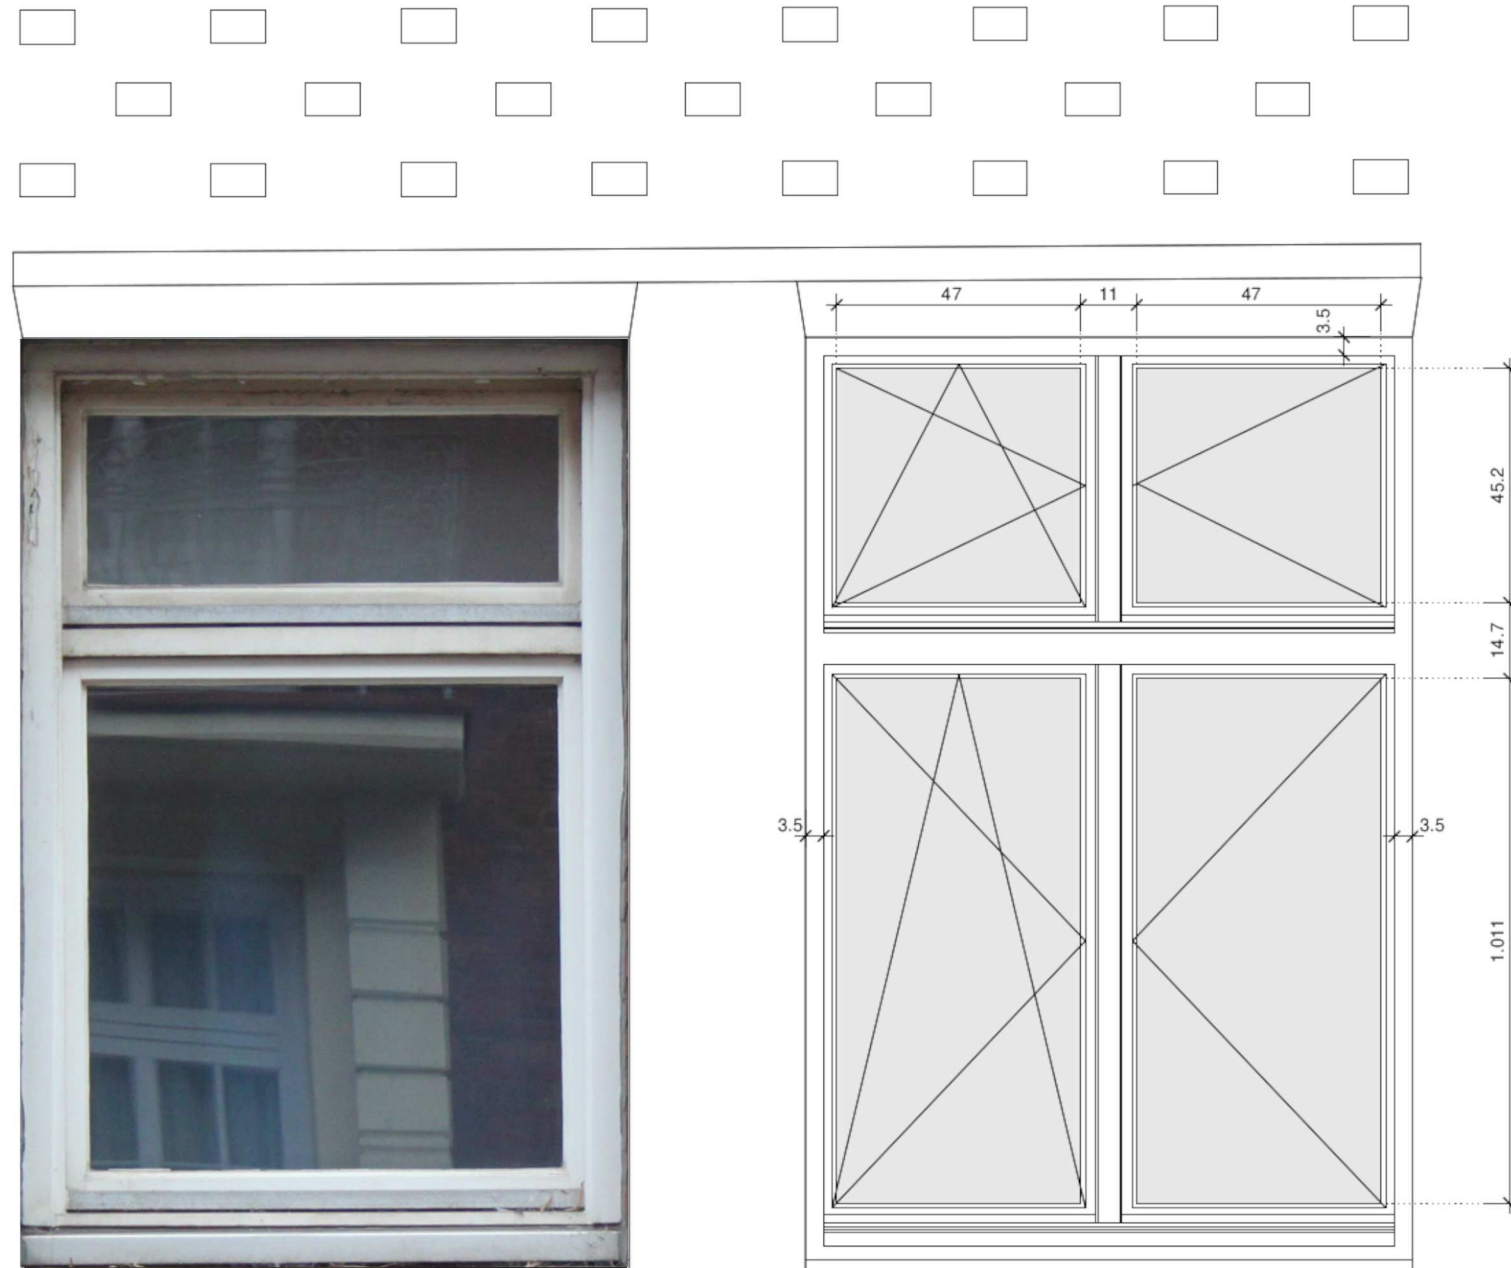

Die neuen Fenster erhalten wieder den historischen Charakter. Das Gebäude erhält so seine ursprüngliche Anmutung zurück.

BV Ledigenhaus - Anlage Fenster Gegenüberstellung
Gegenüberstellung Historisch - Planung

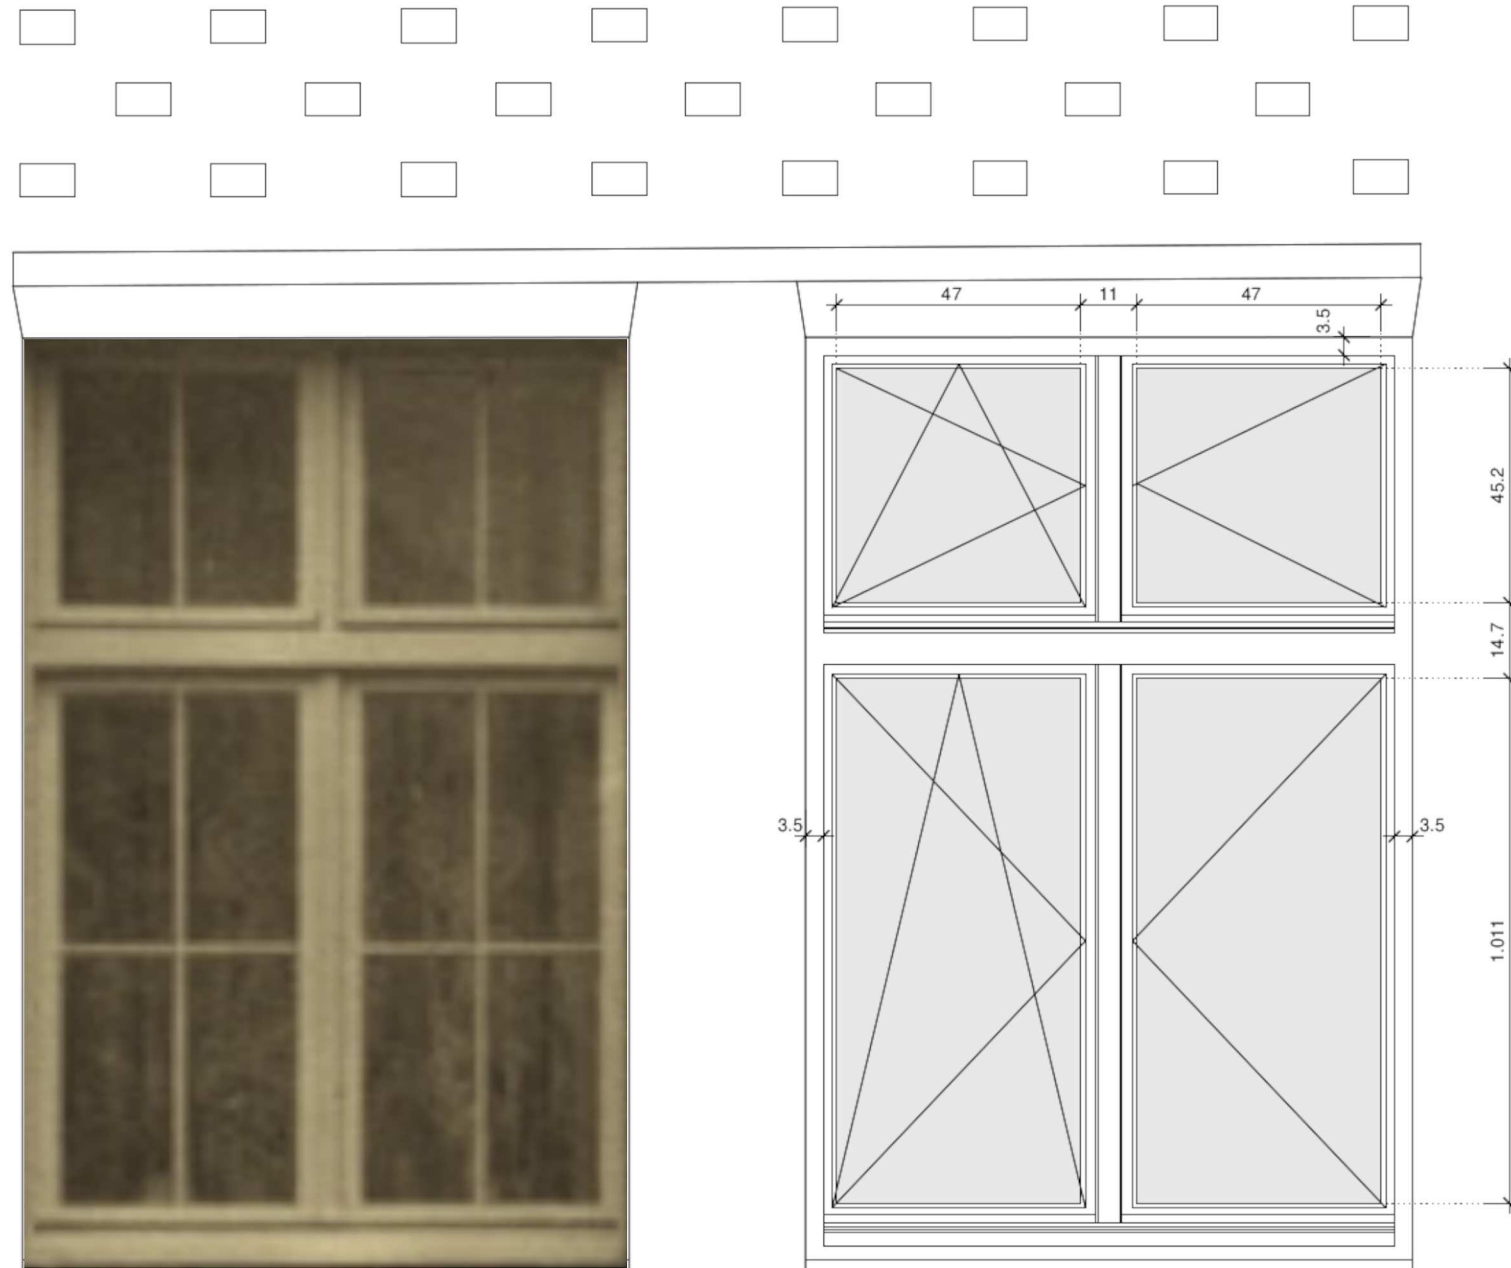

Die Profilbreiten der Rahmen sowie die Aufteilung (Lage Kämpfer) der Planung sind von den historischen Fenstern übernommen. Es sollen wieder zweiflüglige Stulpfenster mit zweiflügligem Oberlicht eingebaut werden.

BV Ledigenhaus - Anlage Fenster
Fenster Innenhof - Visualisierung



Ansicht Innenhof mit Fluchttreppe, Beispielbild aus dem Farbkonzept