

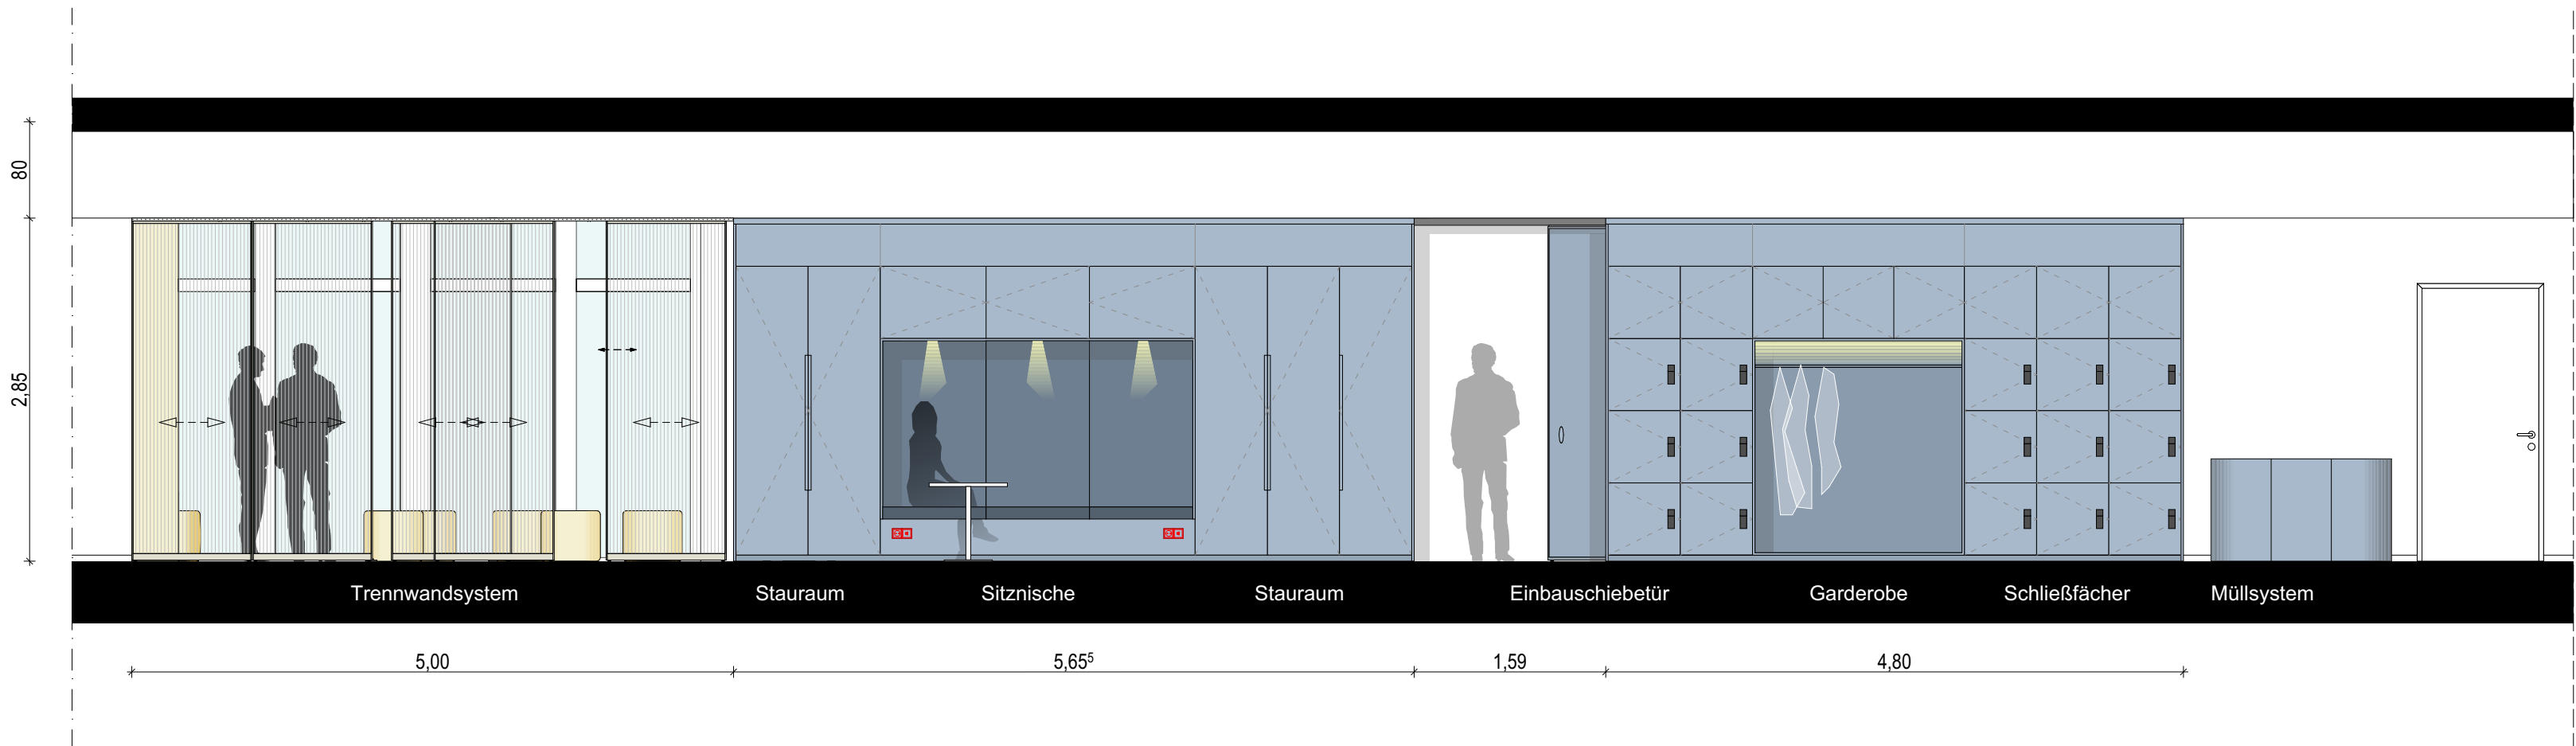



Coworking Ansichten

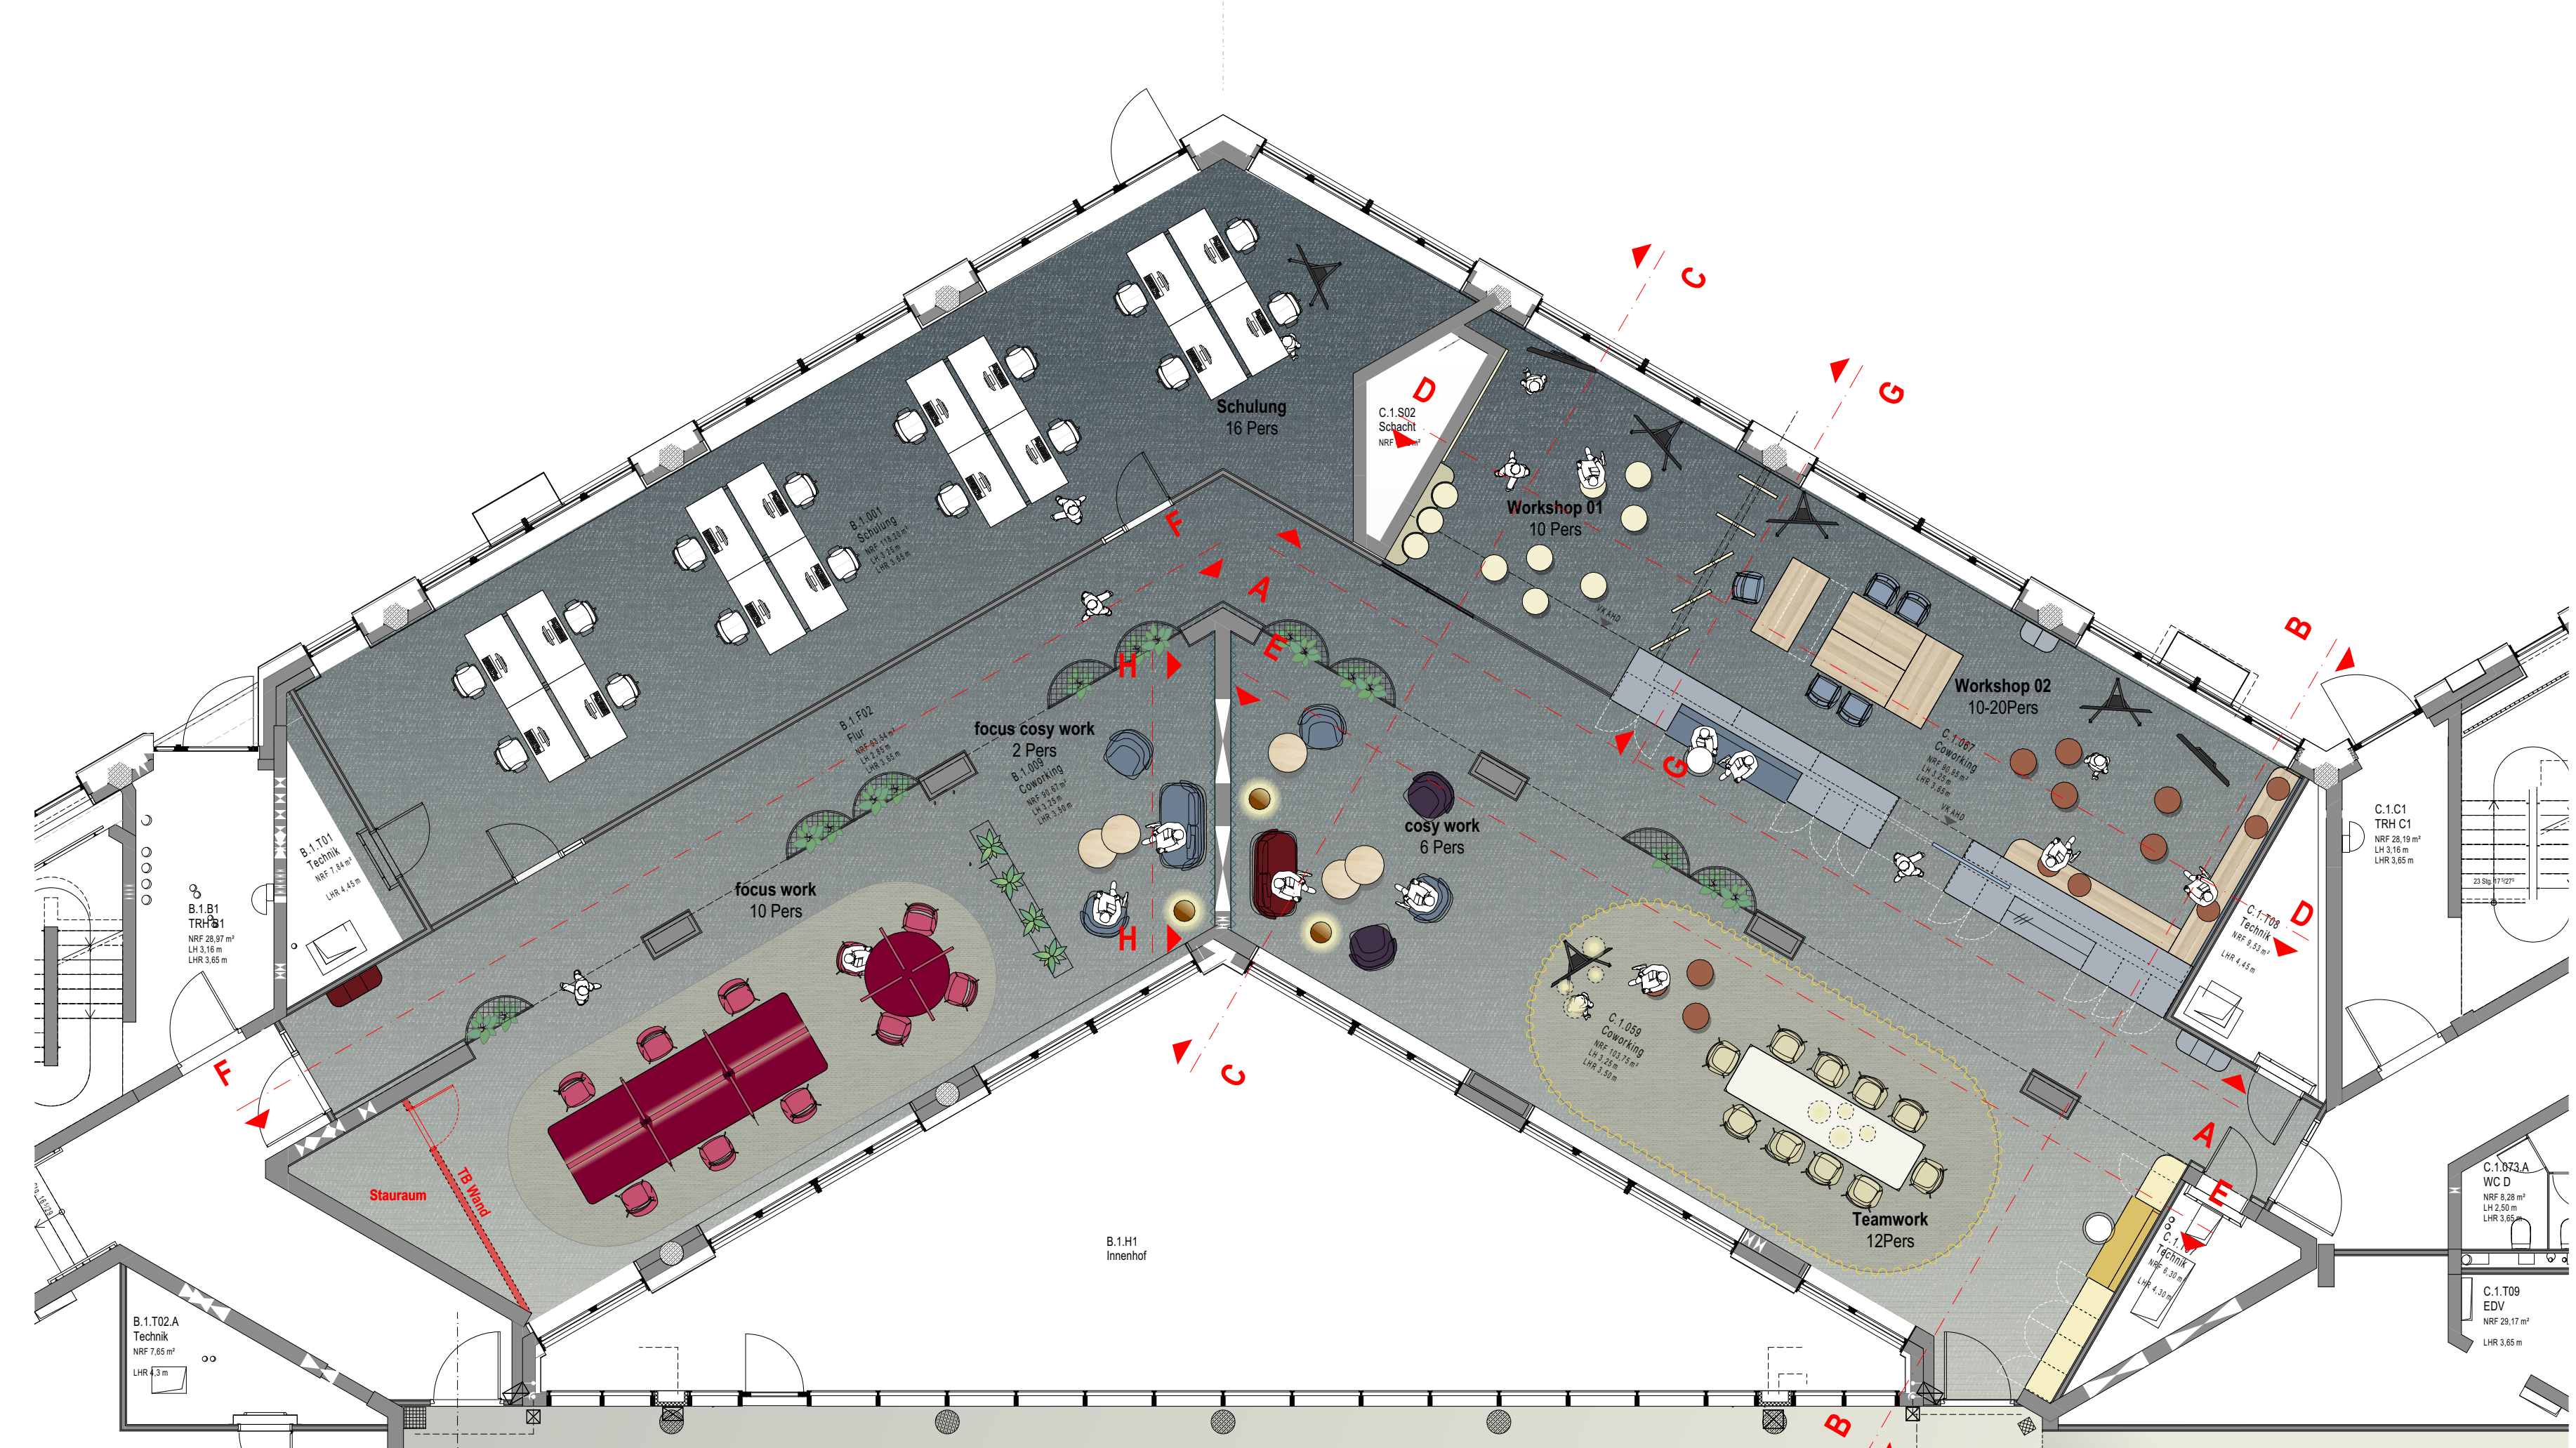


Ansicht A

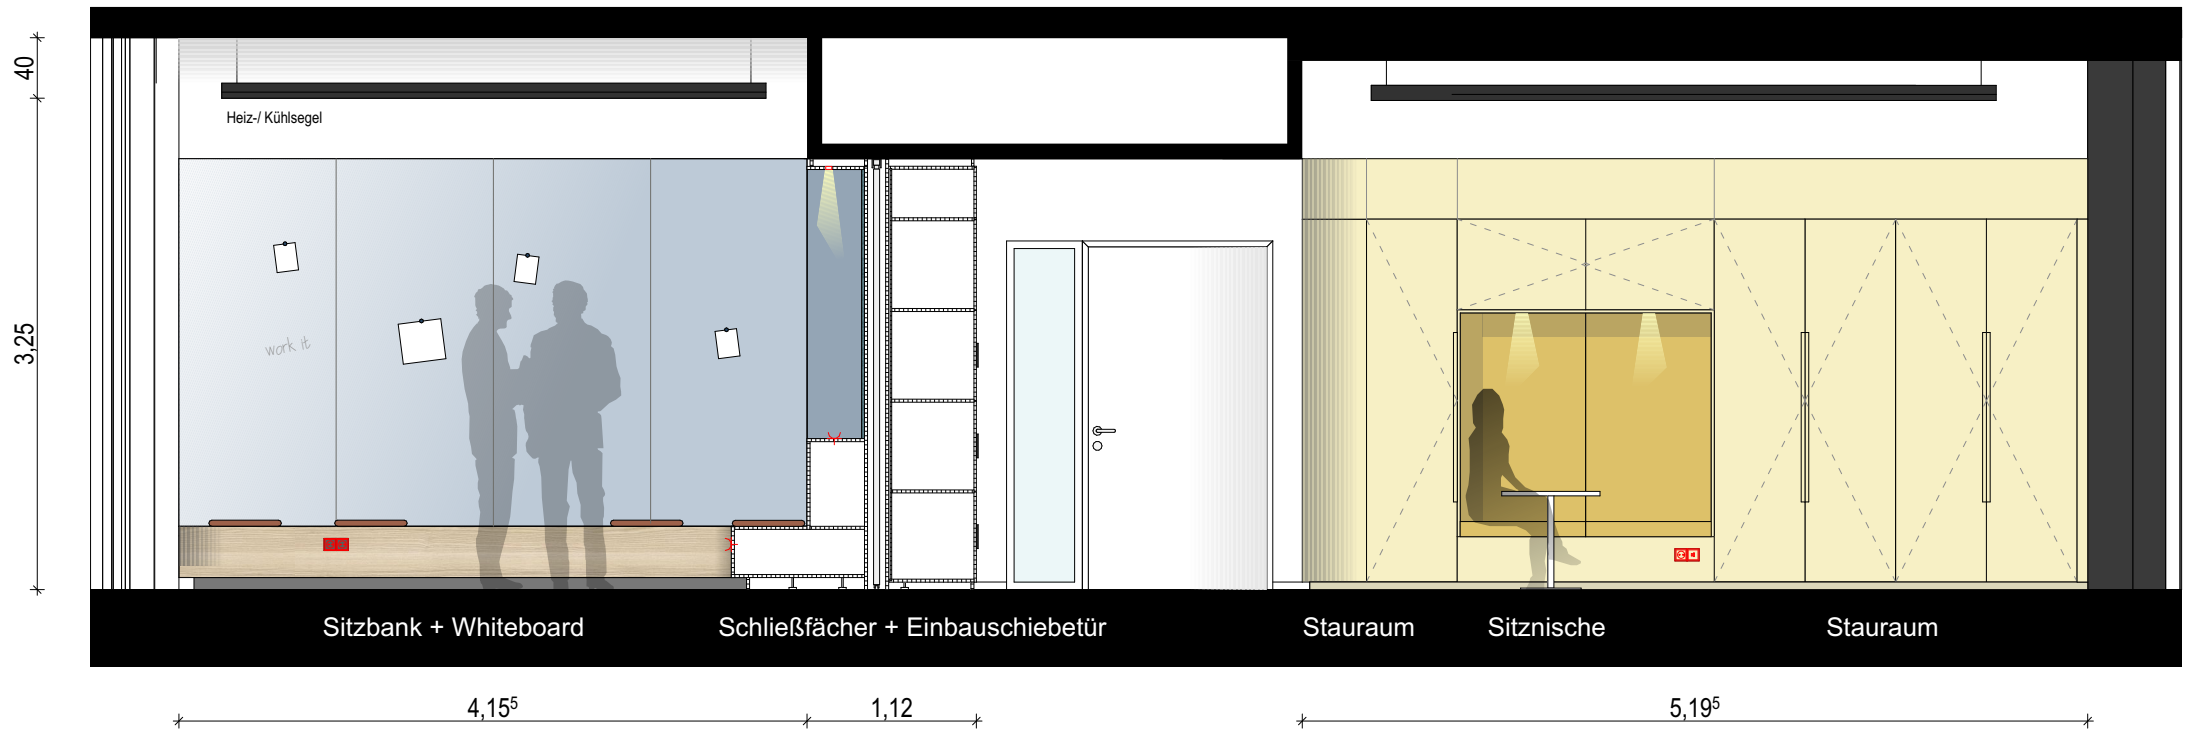


Ansicht B

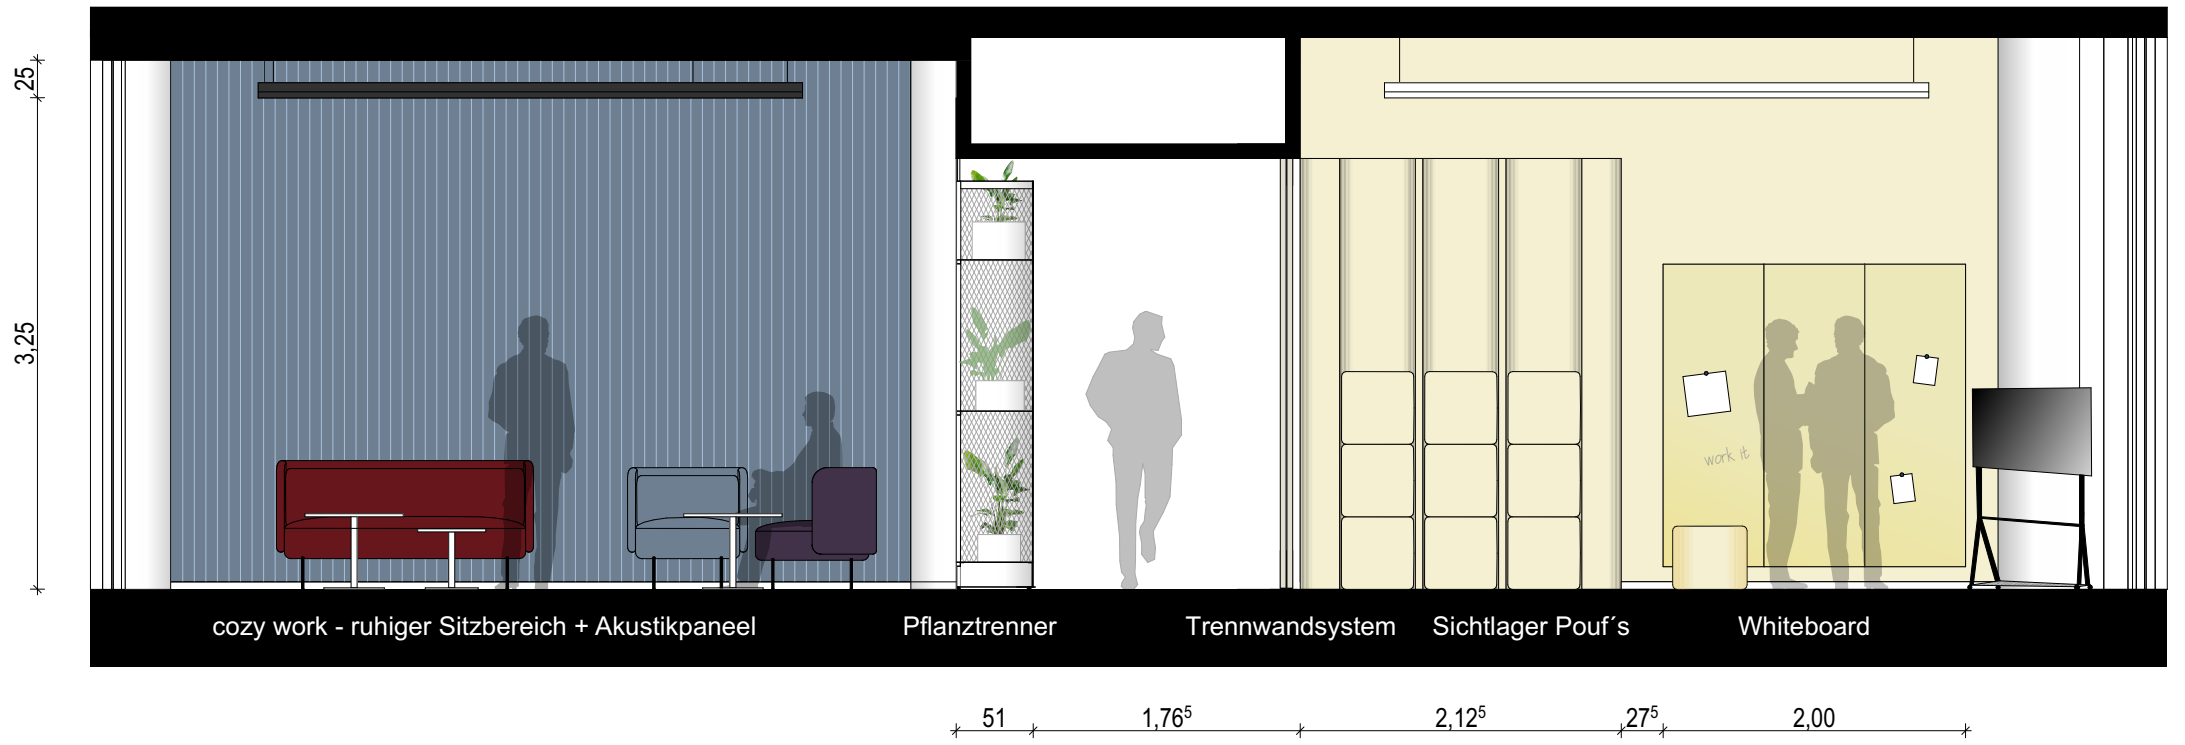


Ansicht C

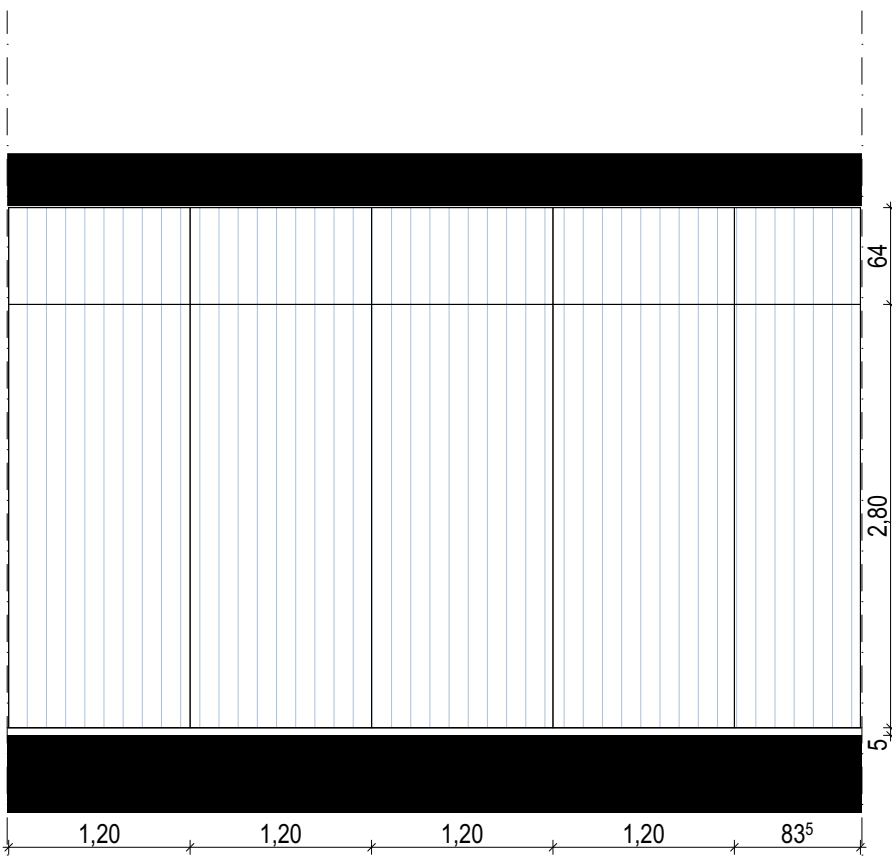


Ansicht H

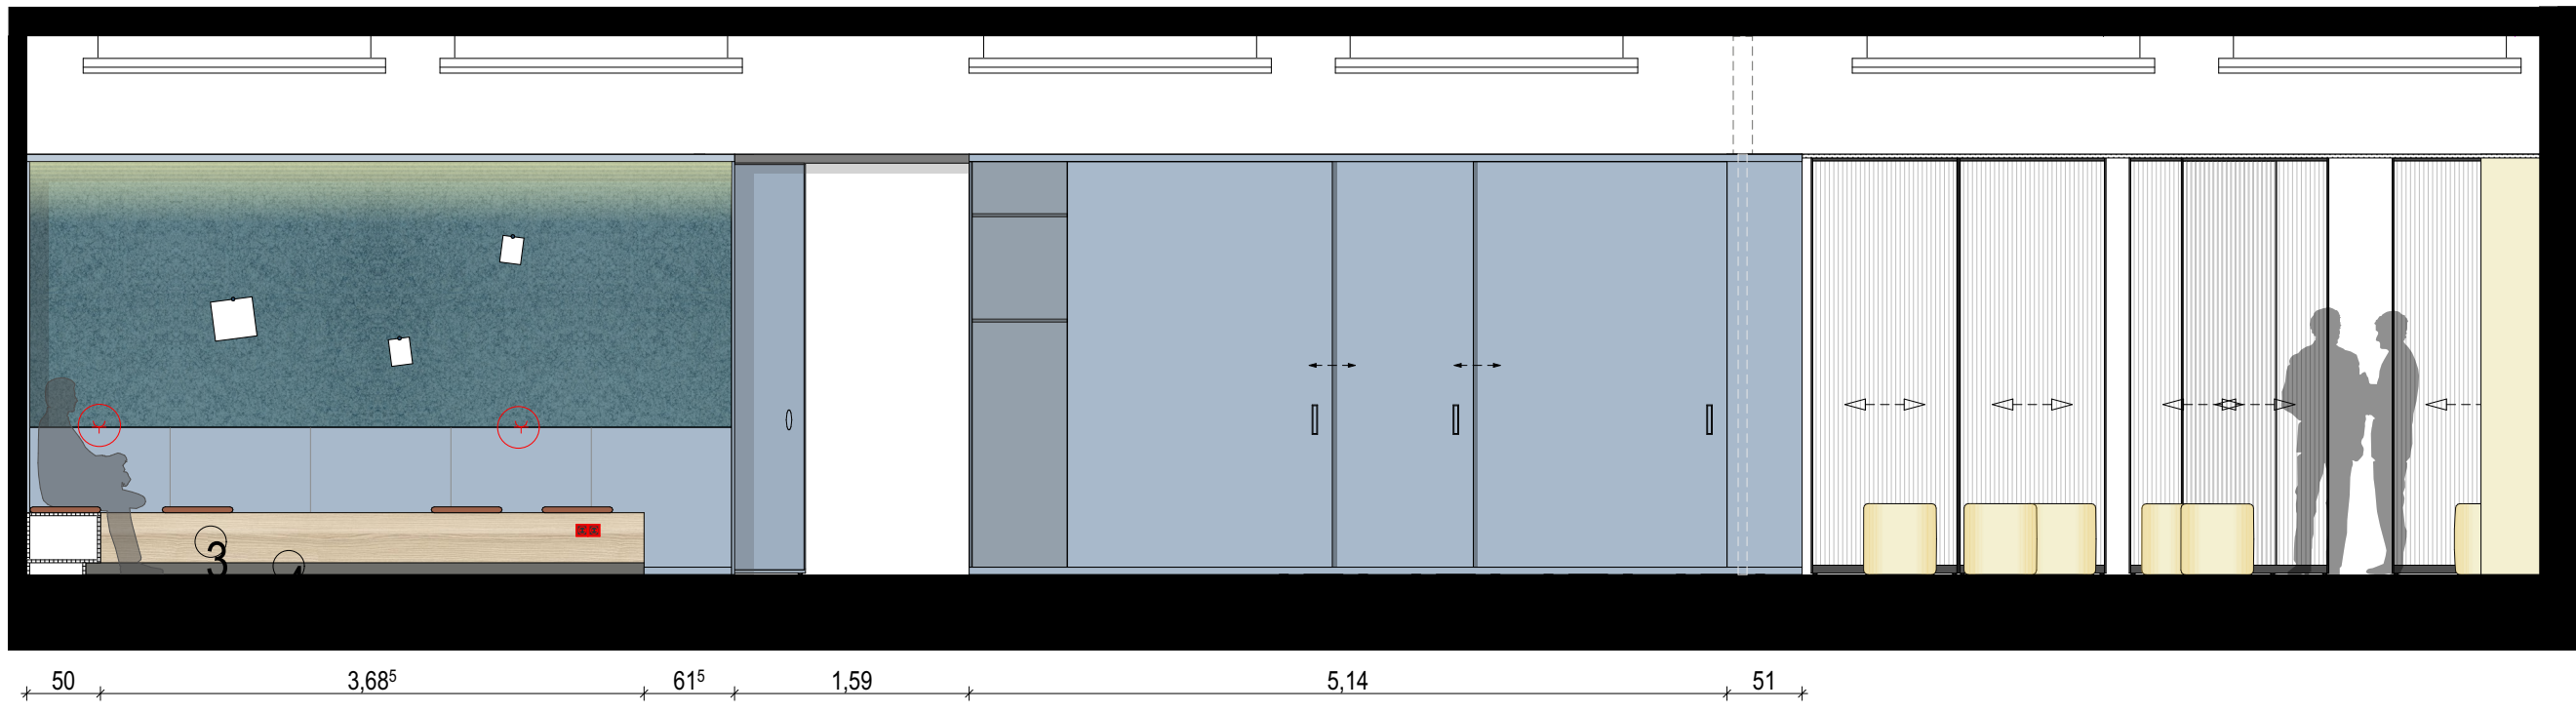

Ansicht D

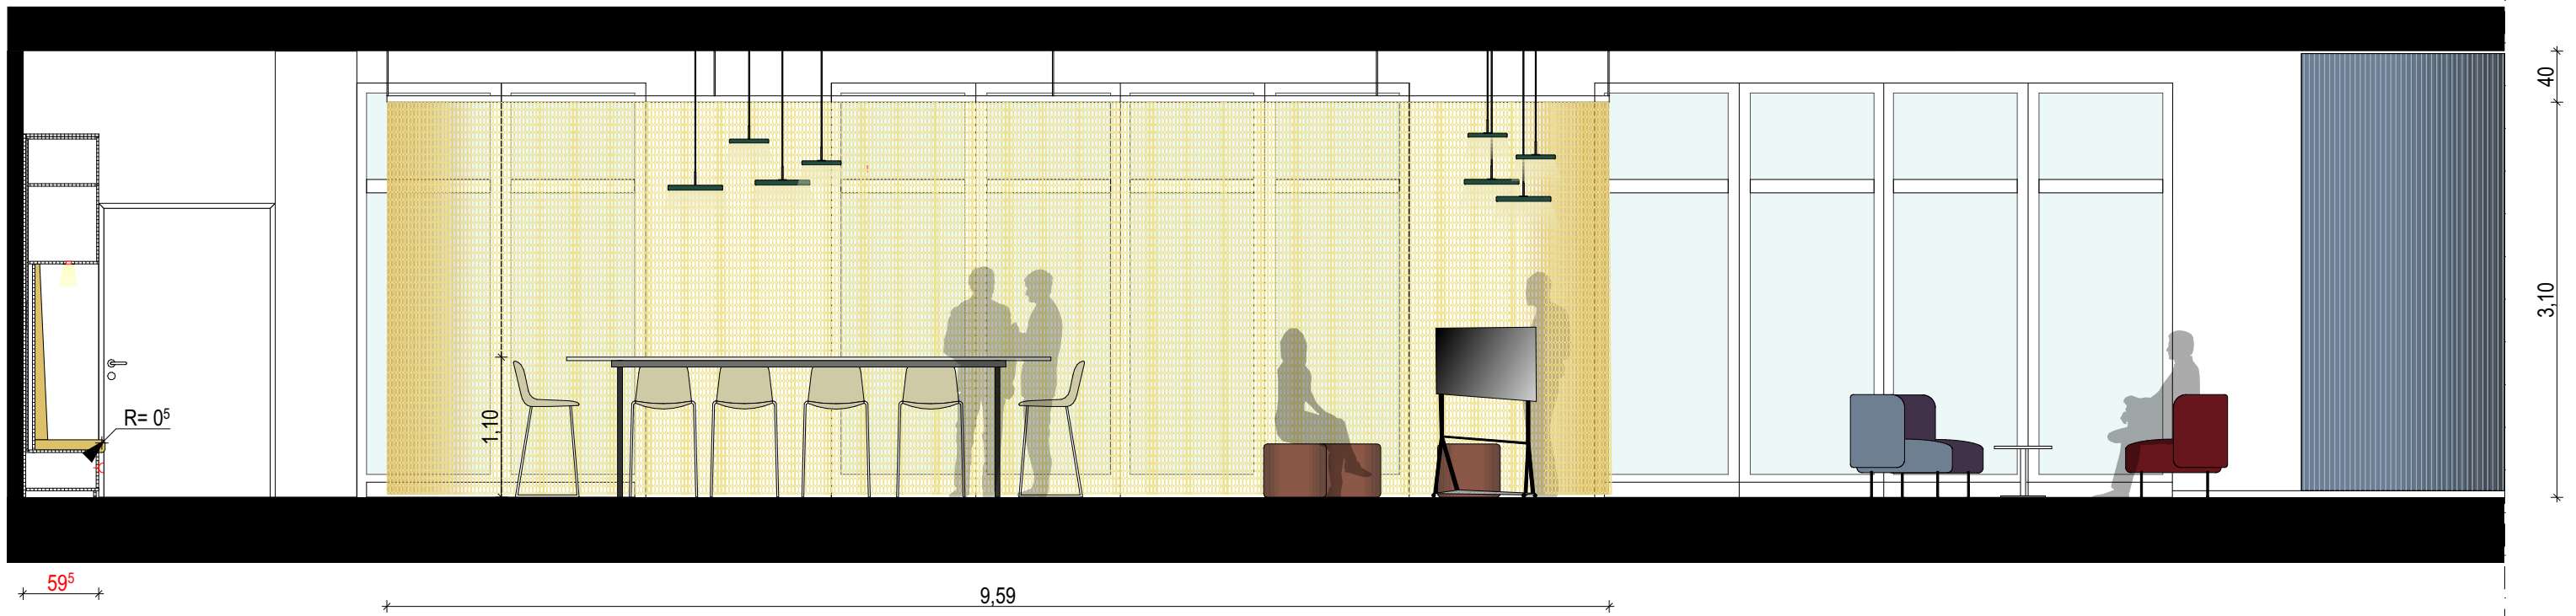

Ansicht E

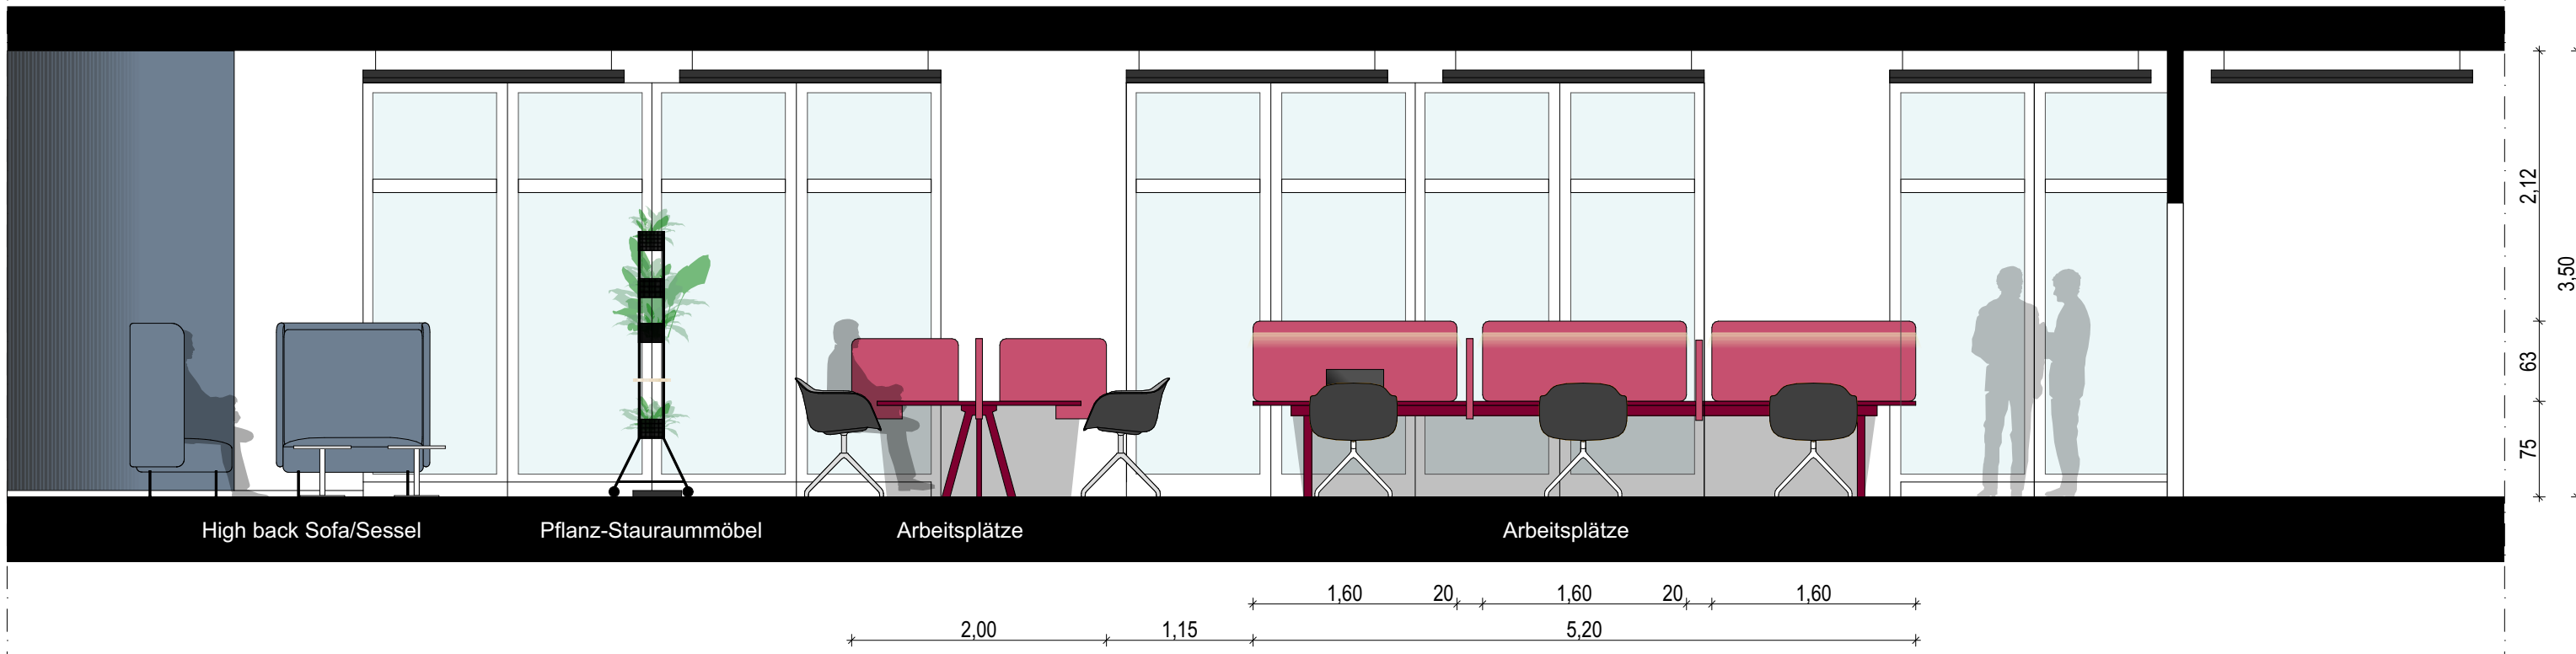

Ansicht F



Ansicht G



Ansicht G

Index	Datum	Name	Änderung

Achtung: Alle Maße sind am Bau zu prüfen. Maßabweichungen sind sofort mit dem Innenarchitekten und der Bauleitung zu klären. Einbauhöhe sind maximal auf der Bauebene zu prüfen. Bei der Bauausführung sind die Planungen der Fertigungsreihen sowie die Angaben der Sonderanforderungen zu prüfen. Fernstudien und Ausführungszeichnungen gehen nur mit dem Genehmigungsmerkmal der Innenarchitekten. Soweit nicht anders vermerkt, sind alle Höhenangaben auf 0,000 festzulegen.

PROJEKT	BAUTEN	PLANEN	PH	PLANART	PLANINHALT	LF-M	INDEX	VERFASSEN
R	H	V	B	I	A	R	5	A
N	0	1	1	0	1	F	0	0
B	K	I						

Barmer Revitalis HV
Lübeckstraße 89
42285 Wuppertal

Innenarchitekt:
brandtherm + krumrey
interior architecture
Dornstraße 20
22763 Hamburg
Schwanstraße 27
51063 Köln
www.b-k.de

Bauherr:
BARMER
Lübeckstraße 89
42285 Wuppertal

Architekt:
ROW Architektur +
Rüdiger Kellermann Wawrowsky GmbH
Tietzweg 30
40476 Düsseldorf

Ausführung und Bauleitung Einbauten:

Planverfasser:
brandtherm + krumrey
interior architecture

Zeichner:
OSKS

Planinhalt:
Coworking Ansichten

Maßstab:
1: 50

Planformat:
DIN A0

Planerstellung:
6.10.2025

Index:
F00