

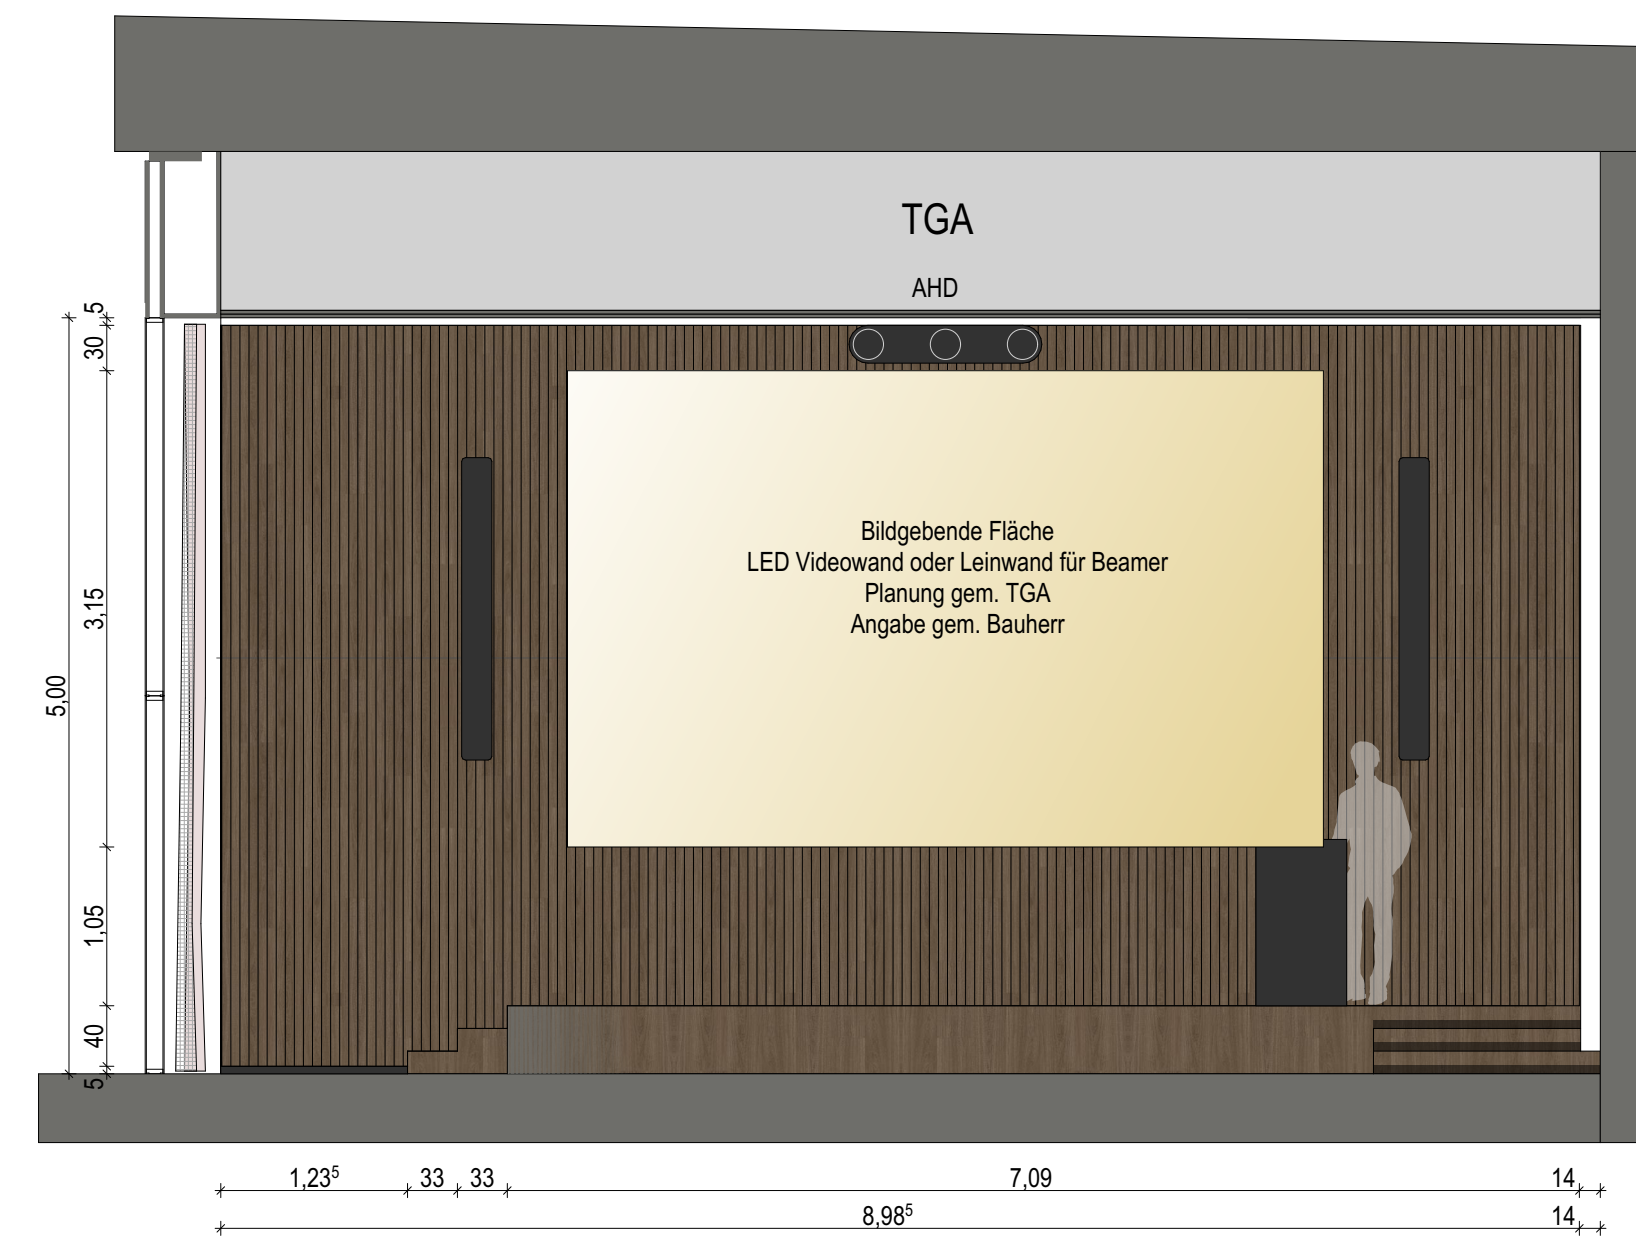



## Ansichten Veranstaltungsraum

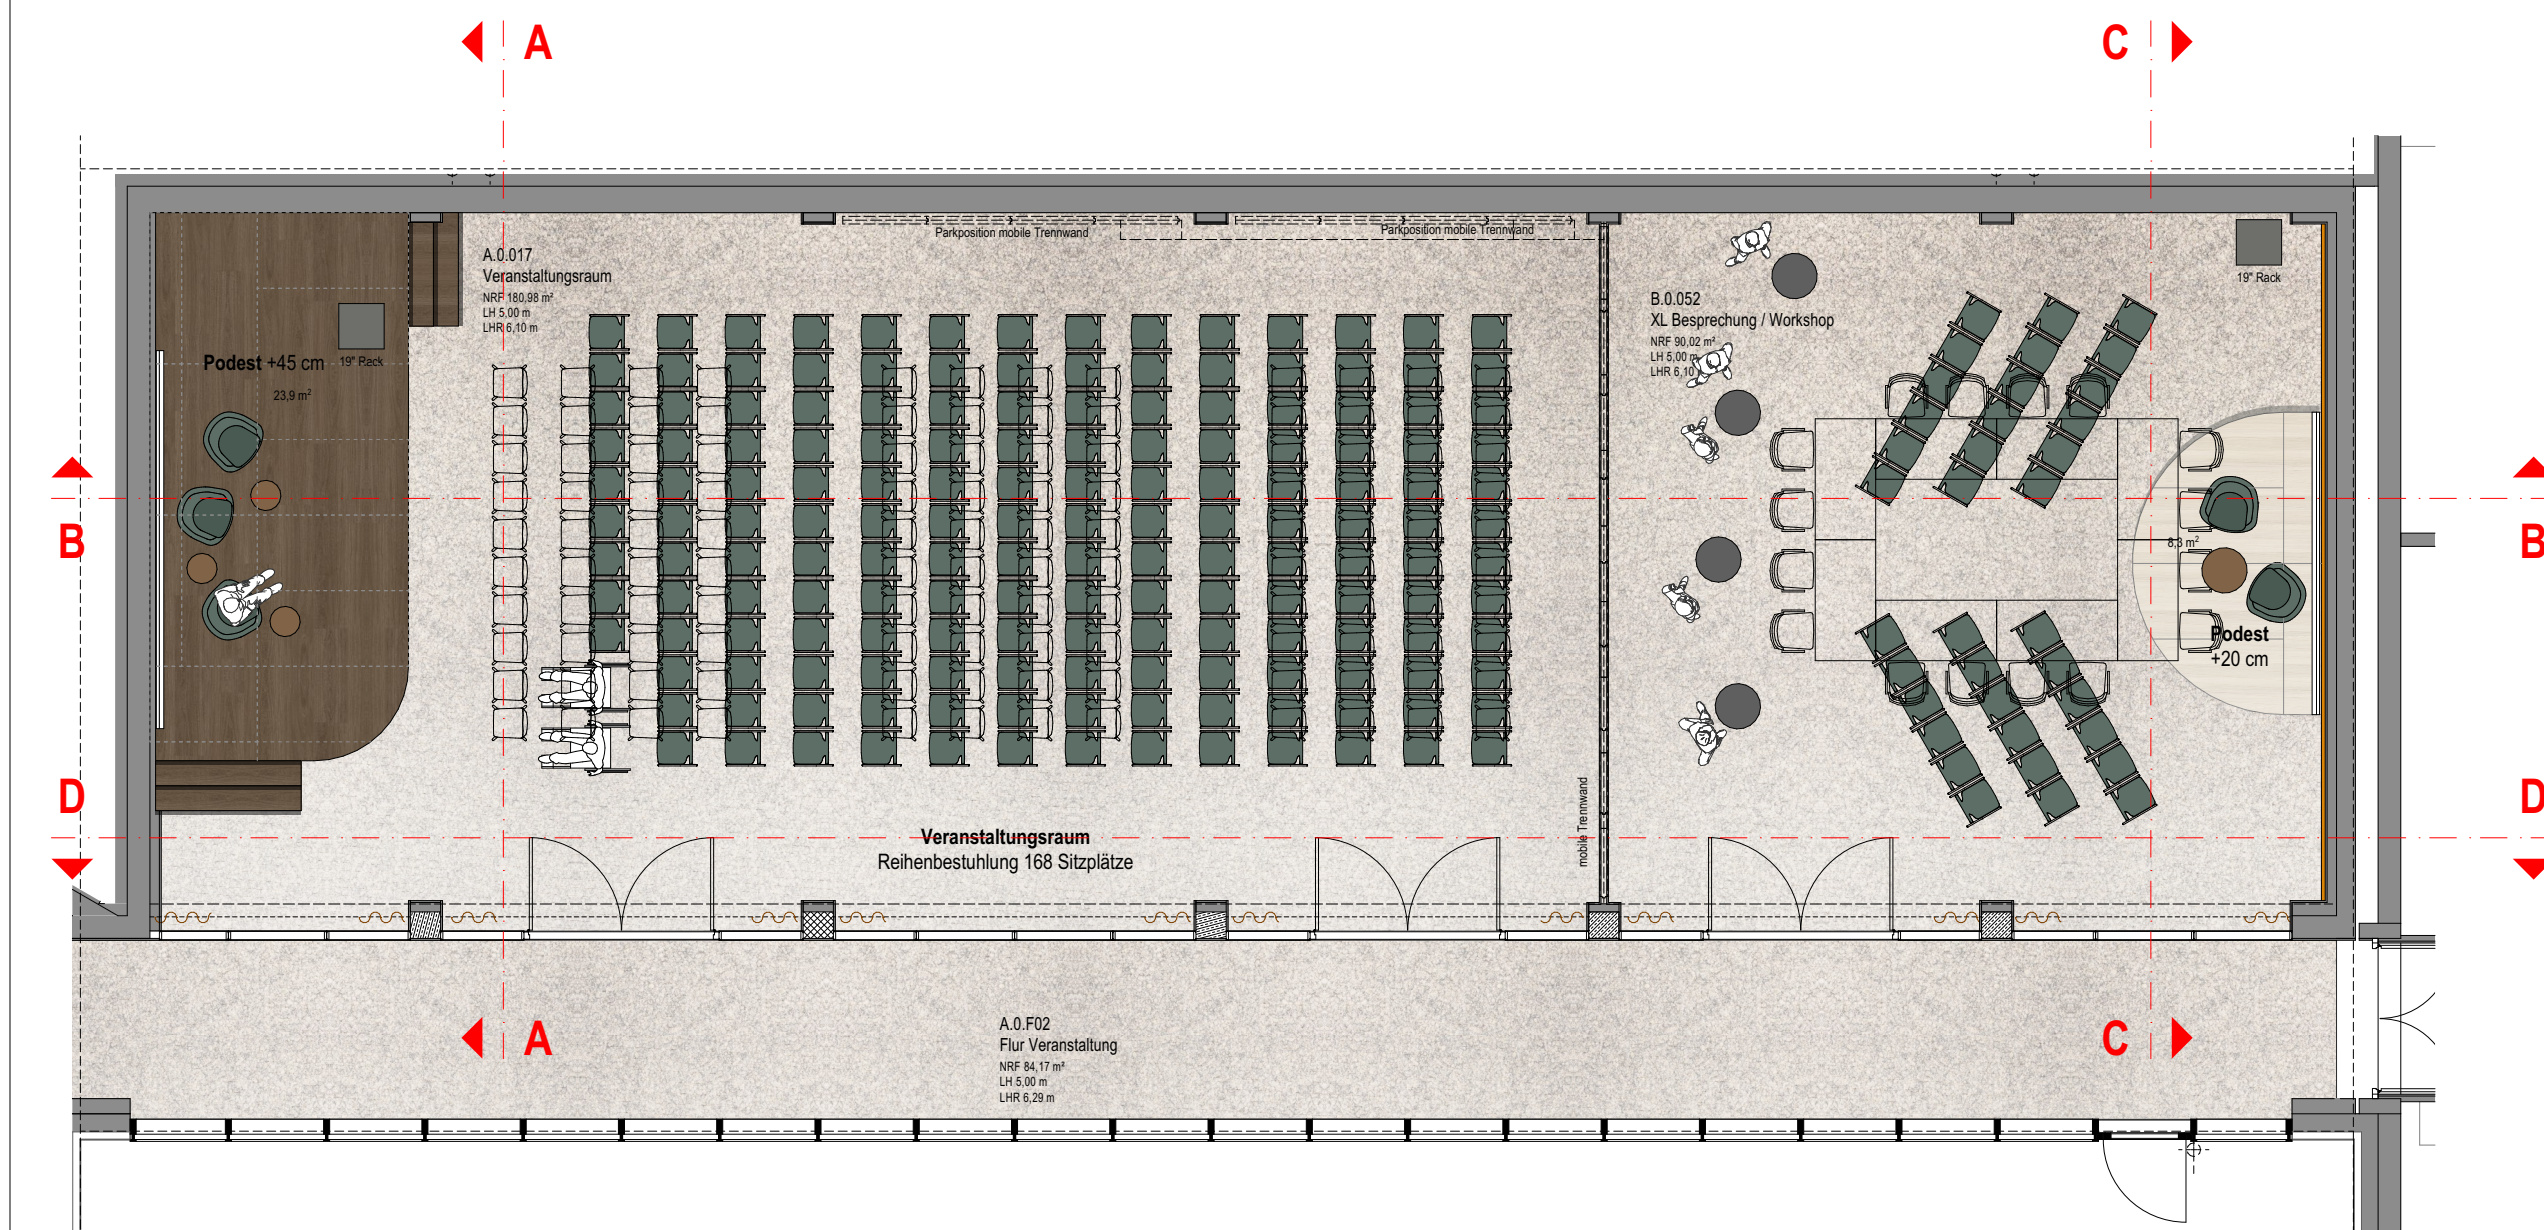

Ansicht A

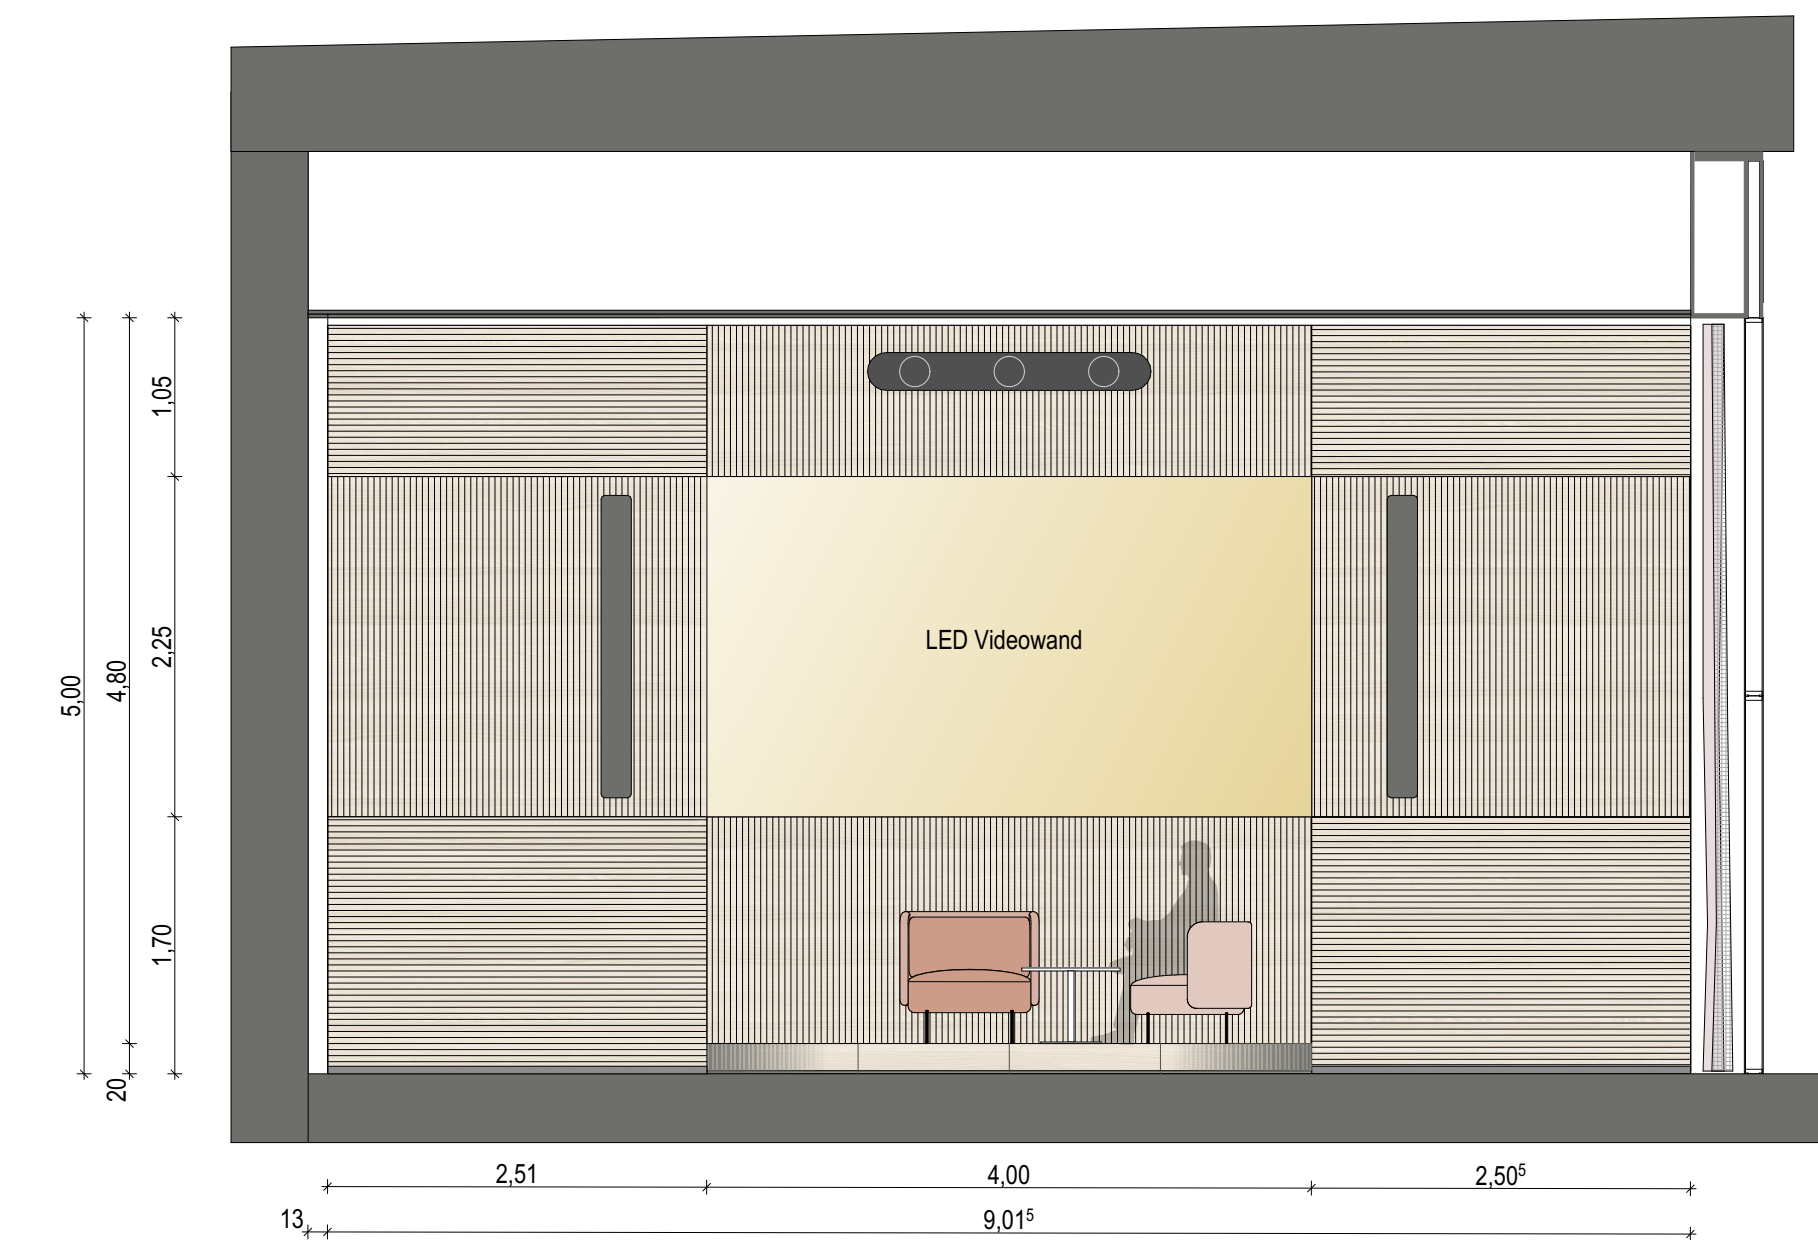


Ansicht C

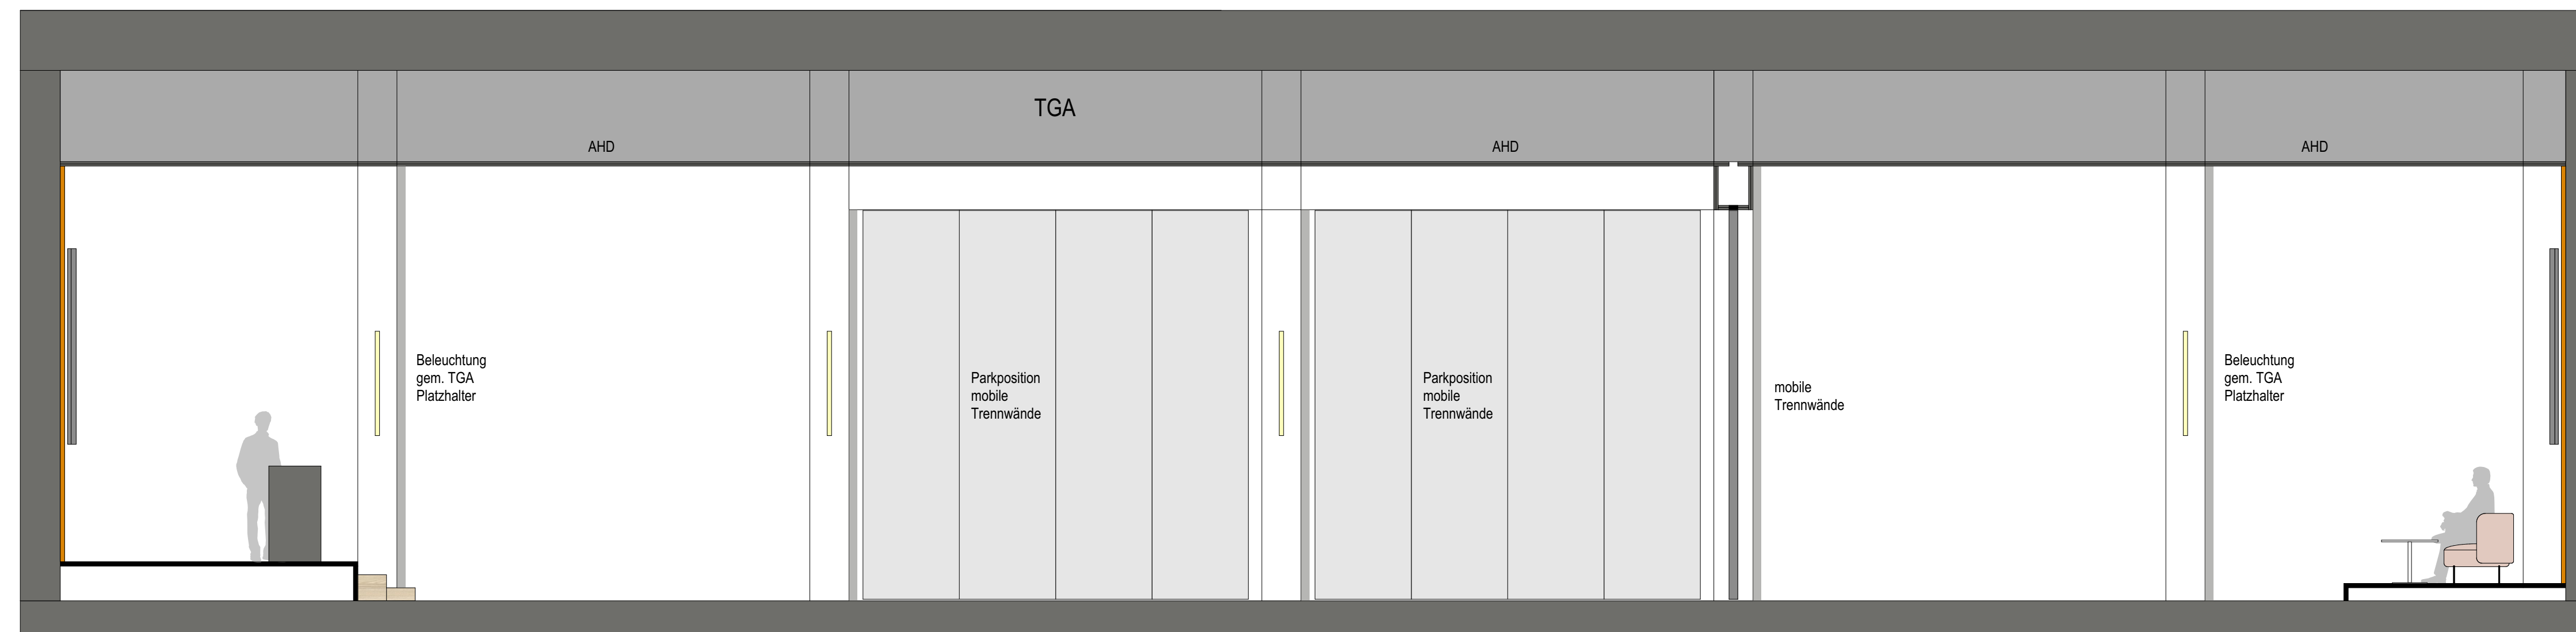

Ansicht B

## Veranstaltungsraum

## XL Besprechung / Workshop

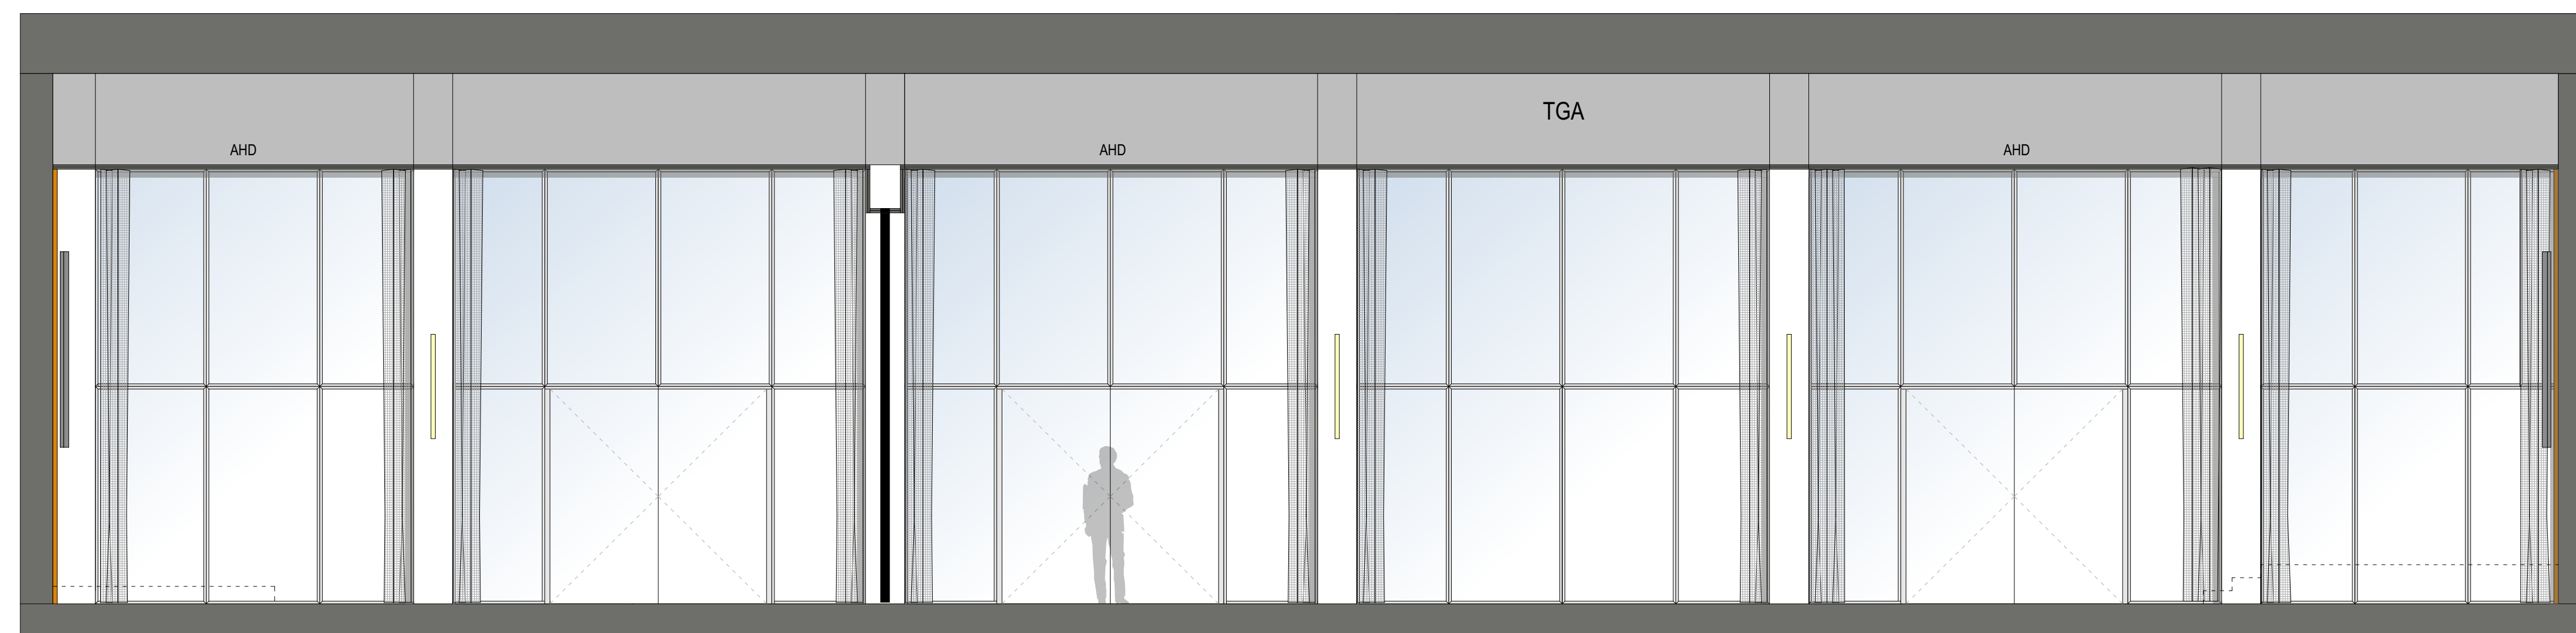

Ansicht D

[illegible]

Achtung: Alle Maße sind am Bau zu prüfen. Maßunstimmigkeiten sind sofort mit dem Innenarchitekten und der Bauleitung zu klären. Einbaumaße sind nochmals auf der Baustelle zu prüfen. Bei der Bauausführung sind die Planungen der Fachingenieure sowie die Angaben der Sonderfachleute zu prüfen. Formdetails und Ausführungszeichnungen gelten nur mit dem Genehmigungsvermerk der Innenarchitekten. Soweit nicht anders vermerkt, sind alle Höhenangaben auf OKKFB bezogen.

Auf die VOB/B § 3 Ziffer 1-6 und § 4 Ziffer 2-3, DIN 1961 wird hingewiesen

R	H	V	V	B	I	A	R	5	A	N	E	G	1	0	1	F	0	0	B	K	I
PROJEKT			BAUTEIL		PLANER		PH	PLANART		PLANINHALT		LF NR			INDEX			VERFASSER			

Barmer Revitalis HV

Lichtscheider Straße 89  
42285 Wuppertal

<p><b>Innenarchitekt.</b></p> <p>brandherm + krumrey interior architecture</p> <p>Donnerstraße 20 22763 Hamburg Schanzensstraße 27 51055 Köln www.b-k-i.de</p>	<p><b>Bauherr.</b></p> <p>BARMER Lichtschieder Straße 89 42285 Wuppertal</p>	
<p><b>Architekt:</b></p> <p>RKW Architektur + Rhode Kellermann Wawerowsky GmbH Tiegenstr. 30 40785 Düsseldorf</p>	<p><b>Ausführung und Bauleitung Einbauten:</b></p>	
<p><b>Planverfasser</b></p> <p>brandherm + krumrey interior architecture</p>	<p><b>Zeichner</b></p> <p>OS</p>	
<p><b>Planinhalt</b></p> <p>Veranstaltungsraum Ansichten</p>	<p><b>Maßstab</b></p> <p>1: 50</p>	<p><b>Planerstellung</b></p> <p>1.7.2025</p>
	<p><b>Planformat</b></p> <p>DIN A1</p>	<p><b>Index</b></p> <p>F00</p>