

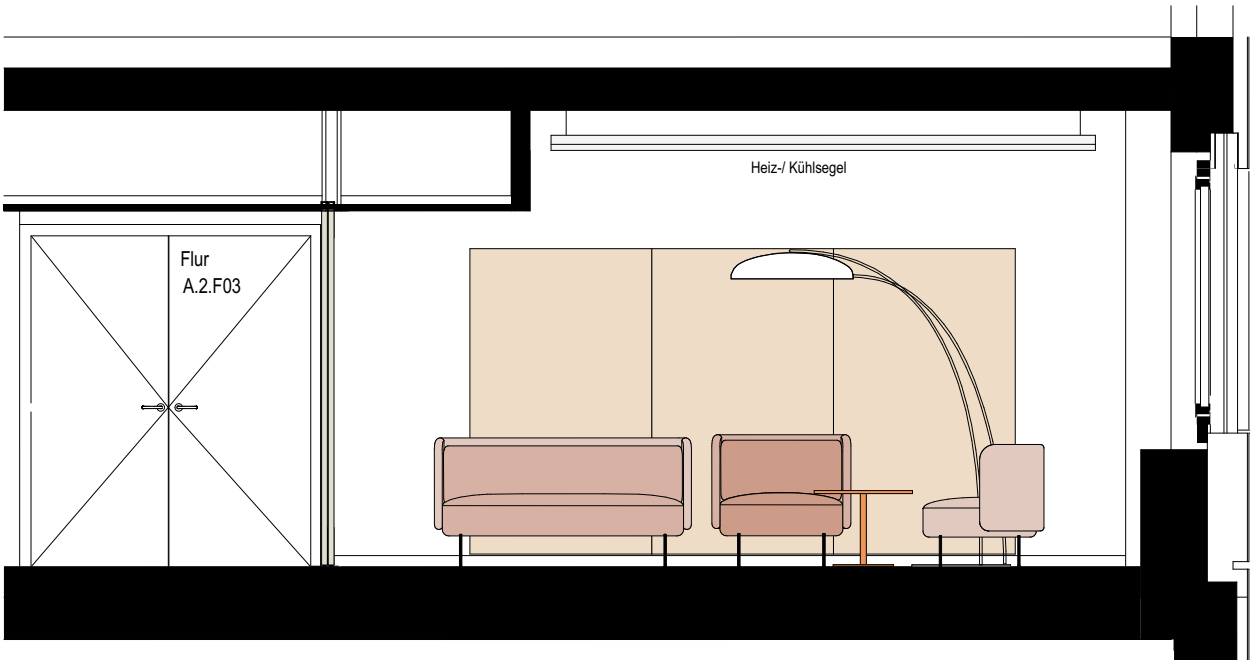



Marktplätze - Ansichten (Entwurf)

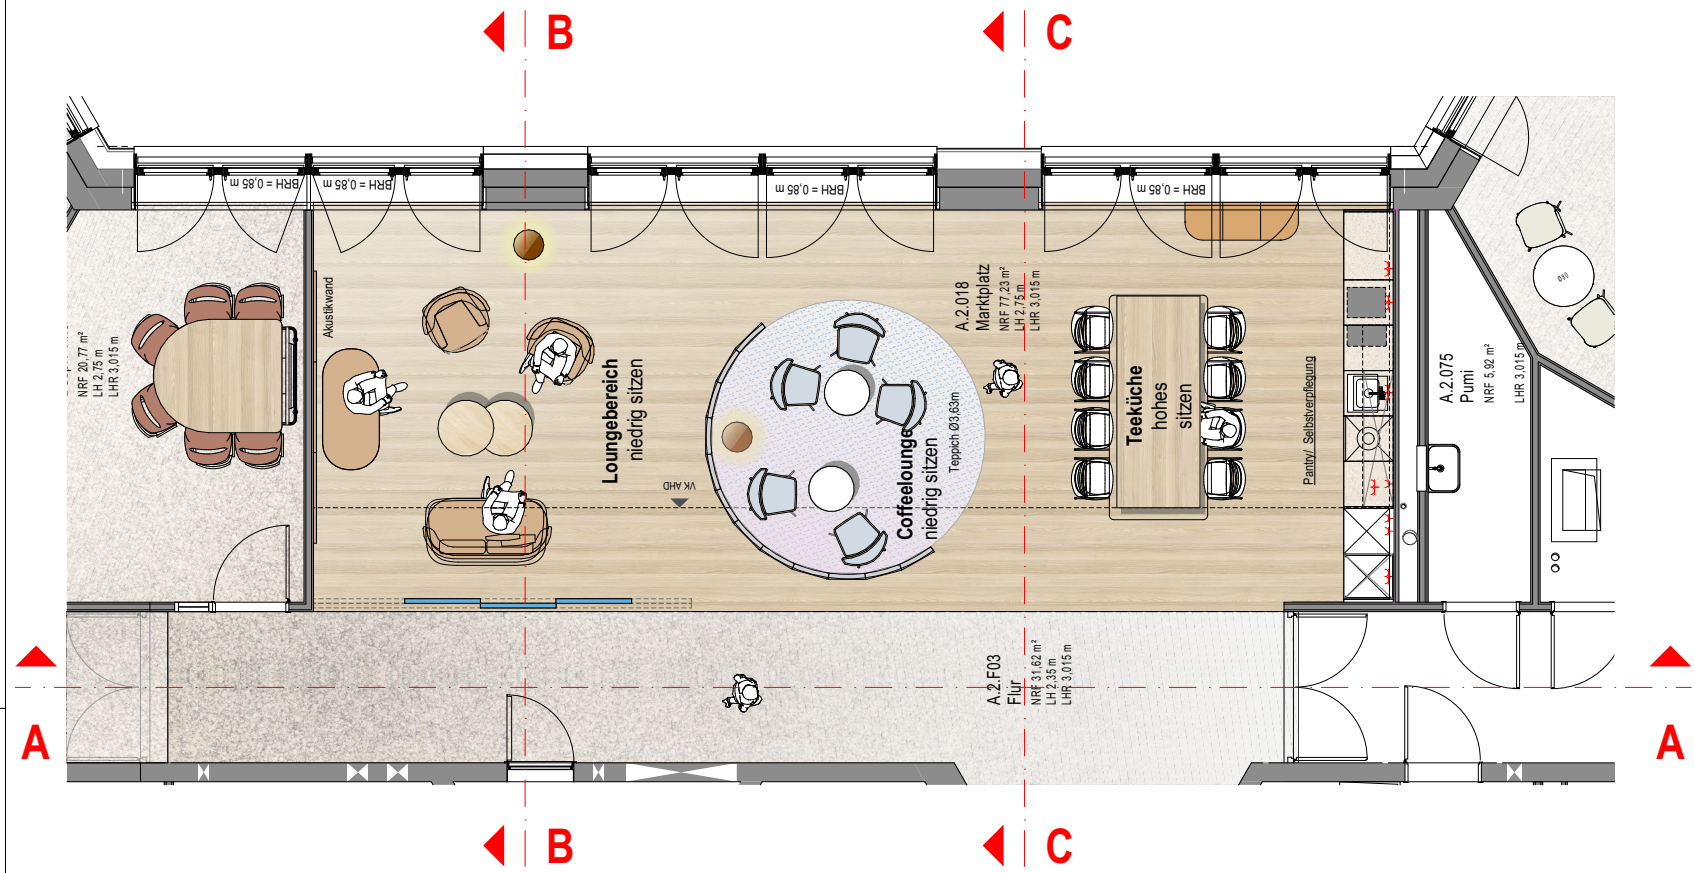

Ansicht B

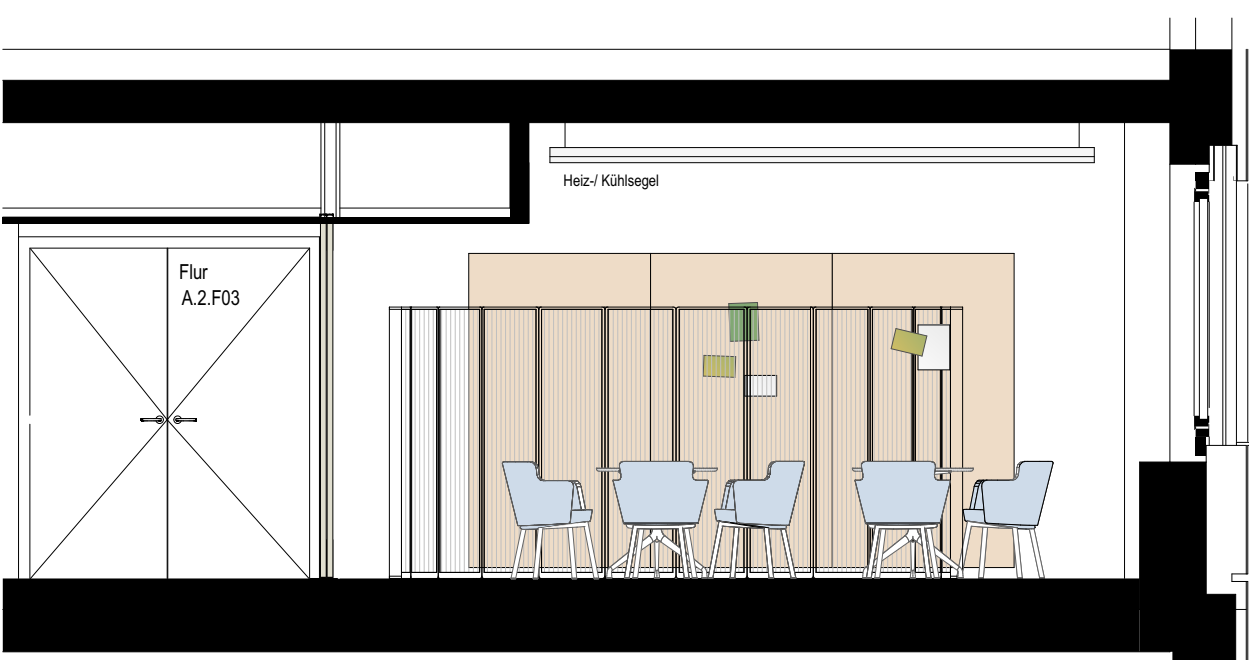

Ansicht C

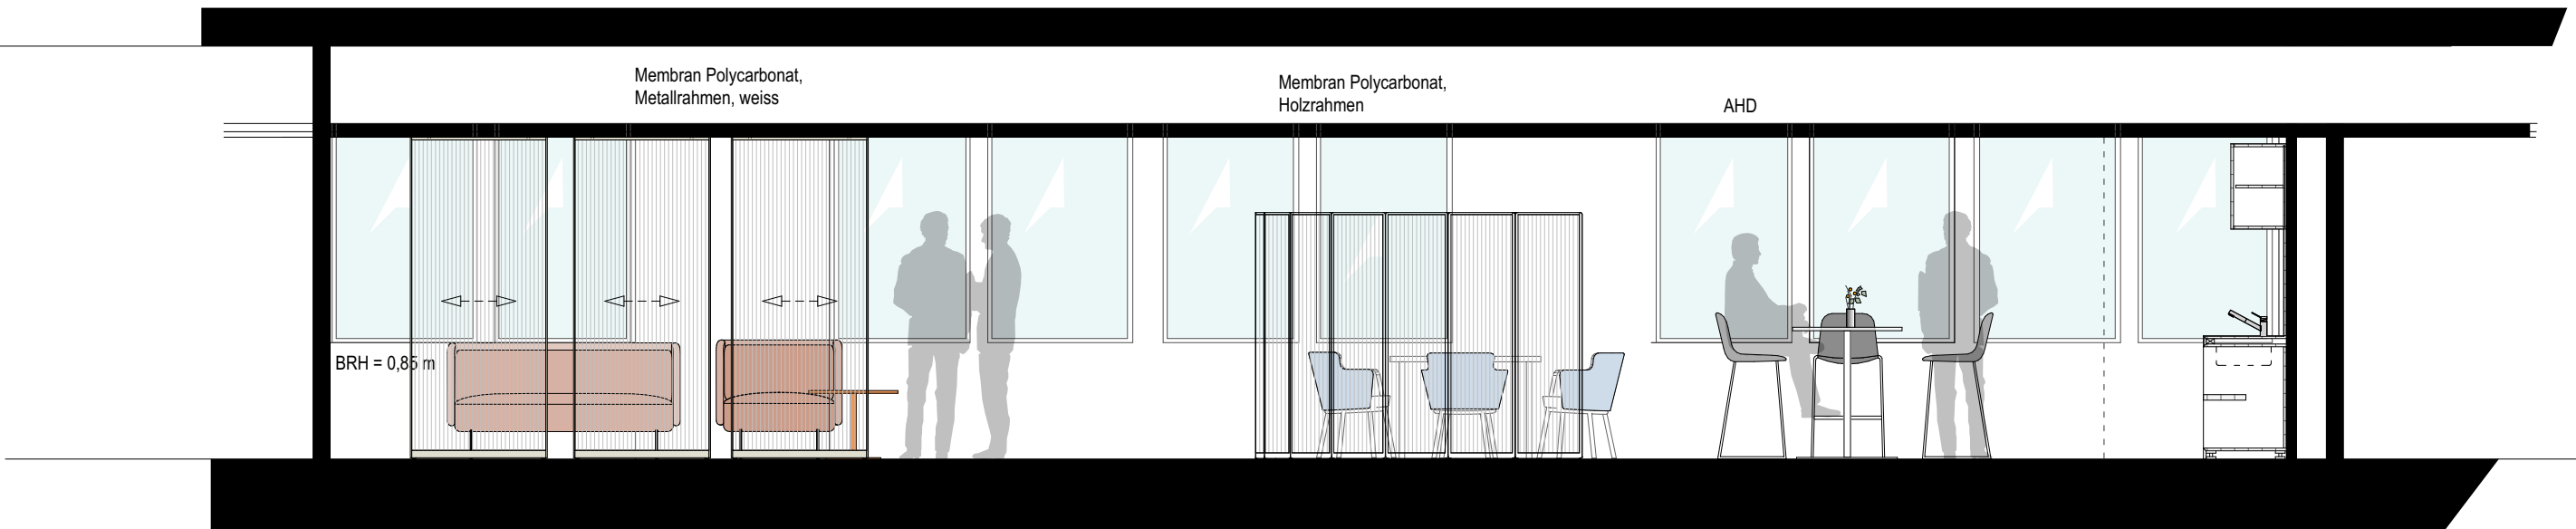

Ansicht A

Index	Datum	Name	Änderung

Achtung: Alle Maße sind am Bau zu prüfen. Maßunstimmigkeiten sind sofort mit dem Innenarchitekten und der Bauleitung zu klären. Einbaumaße sind nochmals auf der Baustelle zu prüfen. Bei der Bauausführung sind die Planungen der Fachingenieure sowie die Angaben der Sonderfachleute zu prüfen. Firmendetails und Ausführungszeichnungen gelten nur mit dem Genehmigungsvermerk der Innenarchitekten. Soweit nicht anders vermerkt, sind alle Höhenangaben auf OKFFB bezogen. Auf die VOB/B § 3 Ziffer 1-6 und § 4 Ziffer 2-3, DIN 1961 wird hingewiesen

R	H	V	V	B	I	A	R	5	A	N	X	X	1	0	0	F	0	0	B	K	I
PROJEKT	BAUTEIL	PLANER	PH	PLANART	PLANINHALT	LF NR	INDEX	VERFASSER													

Barmer Revitalis HV

Lichtscheider Straße 89
42285 Wuppertal

Innenarchitekt:

brandherm + krumrey
interior architecture

Donnerstraße 20
22763 Hamburg
Schanzenstraße 27
51063 Köln
www.b-k-i.de

Bauherr:

BARMER
Lichtscheider Straße 89
42285 Wuppertal

Architekt:

RKW Architektur +
Rhode Kellermann Wawrowsky GmbH
Tersteegenstr. 30
40476 Düsseldorf

Ausführung und Bauleitung Einbauten:

Planverfasser

brandherm + krumrey
interior architecture

Zeichner

OS / TW / KS

Planinhalt

Ansichten Marktplätze

Maßstab

1:50

Planerstellung

7.10.2025

Planformat

DIN A2

Index

-