




Sitzinsel 3M

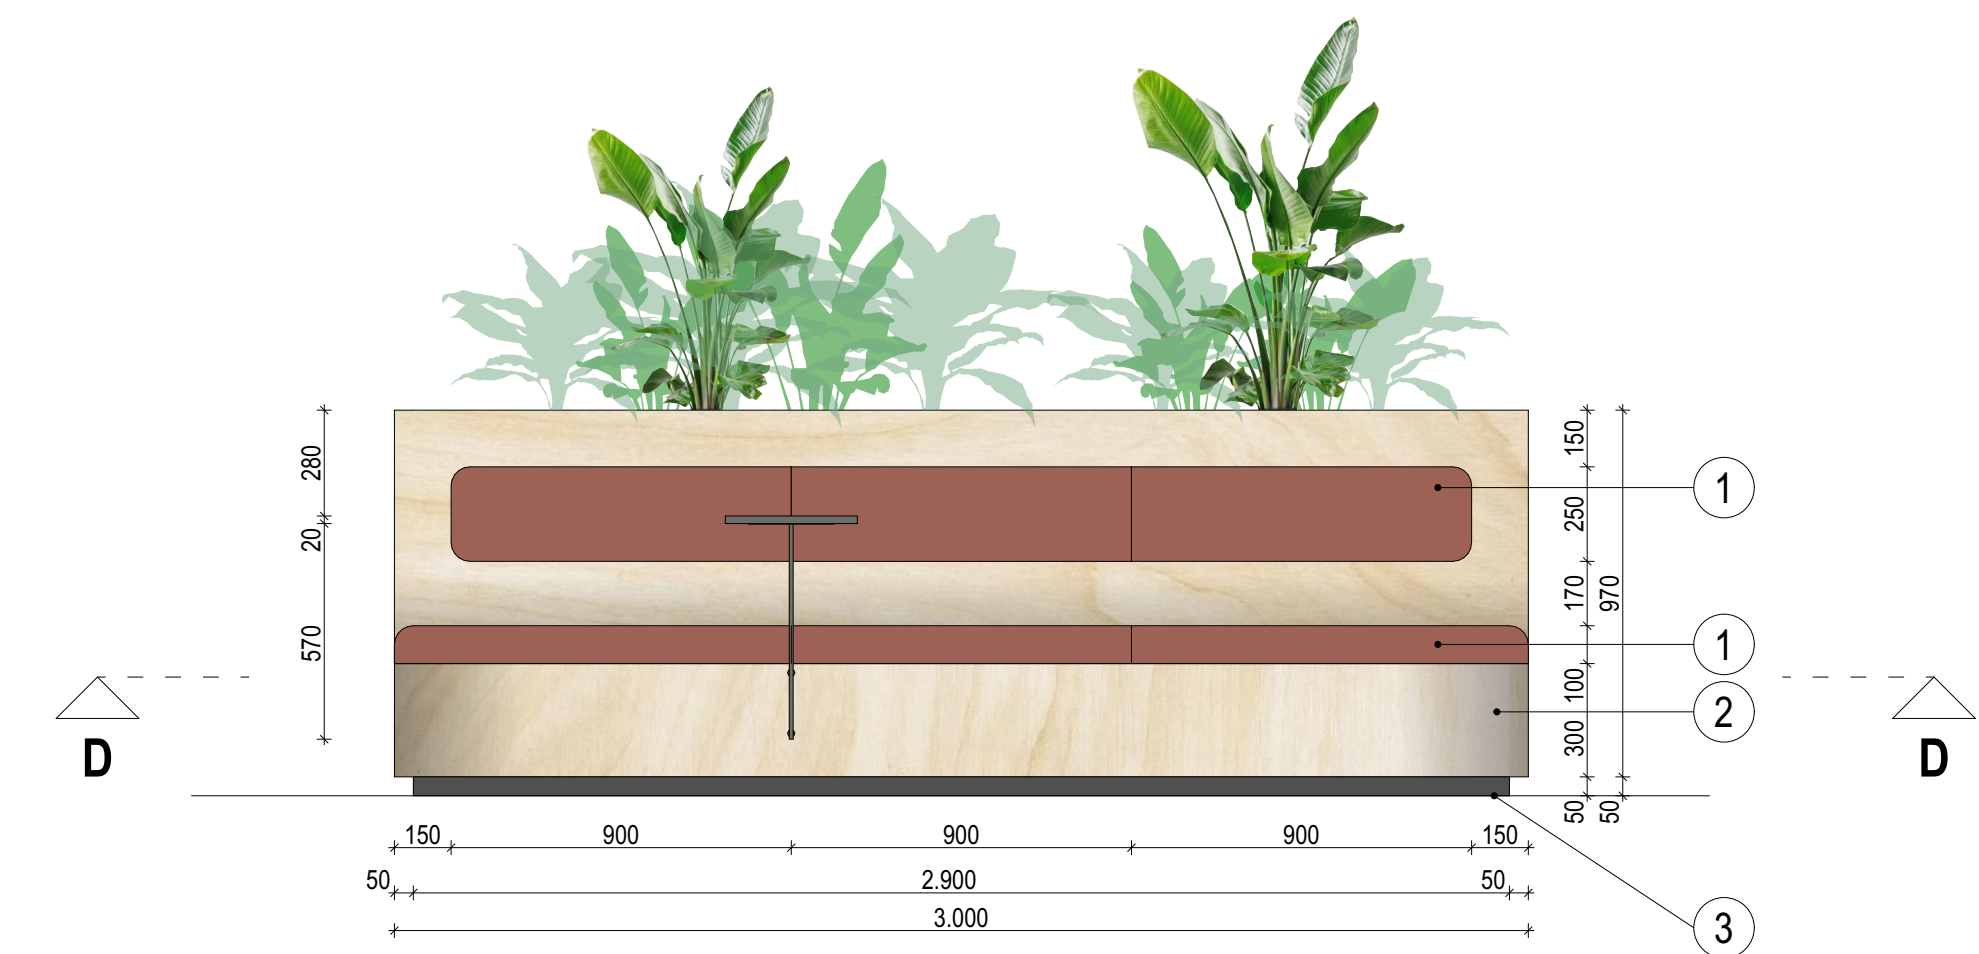


Ansicht A

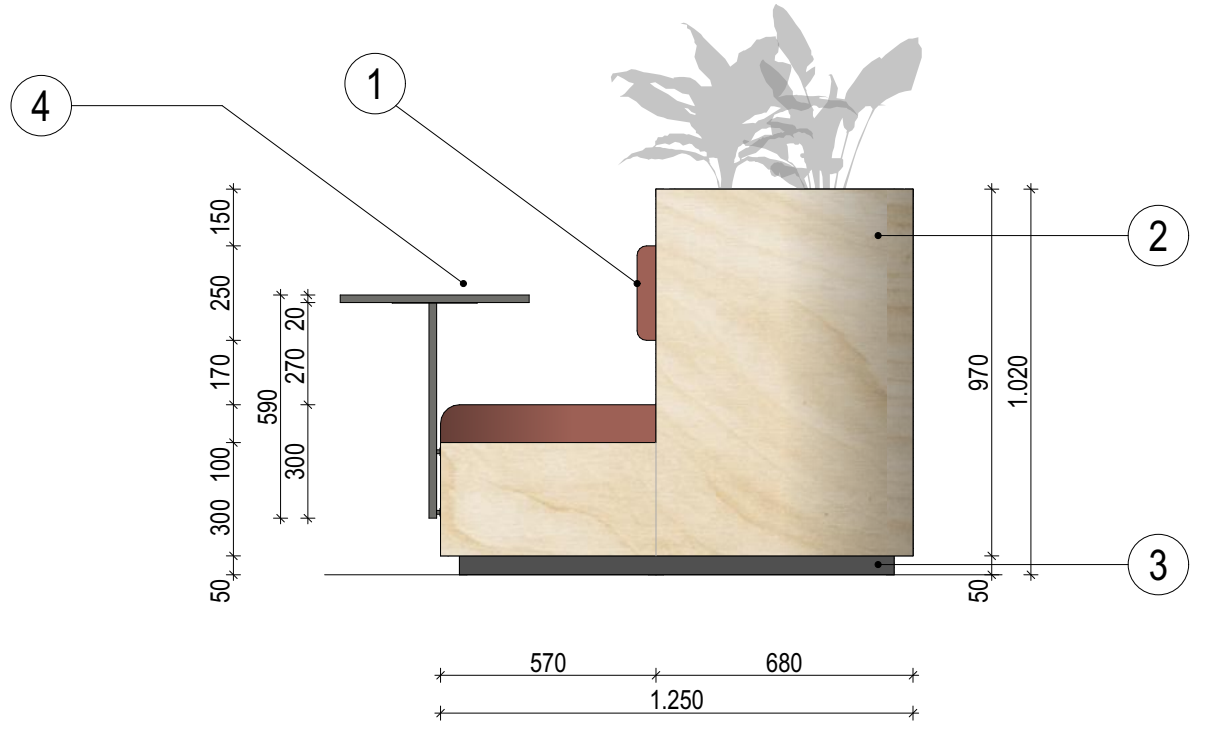


Ansicht B

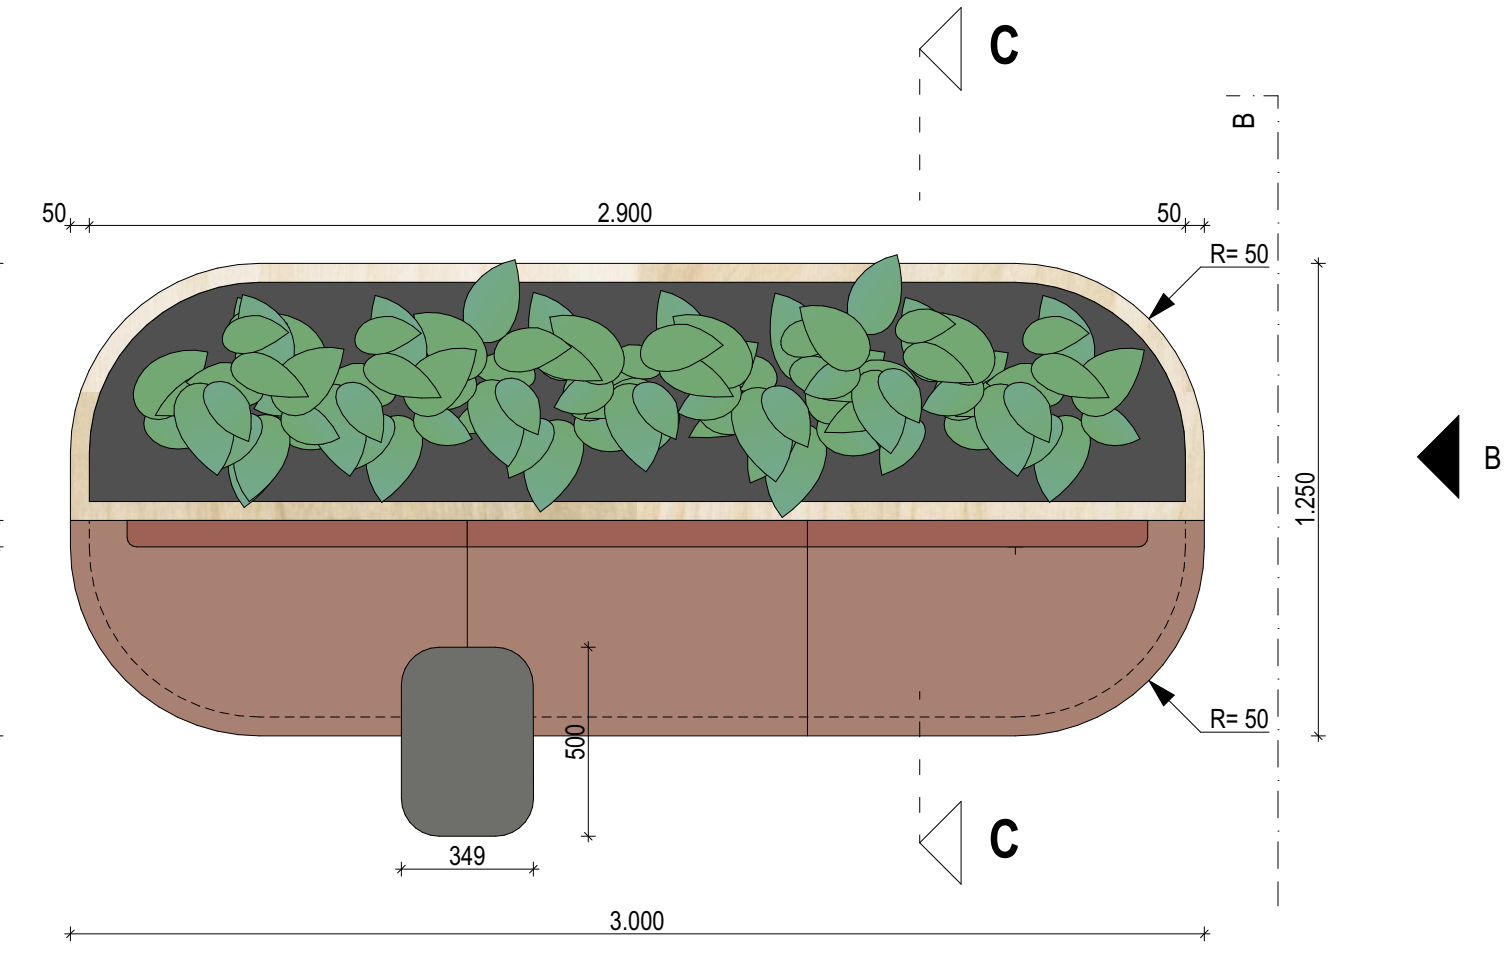

Draufsicht

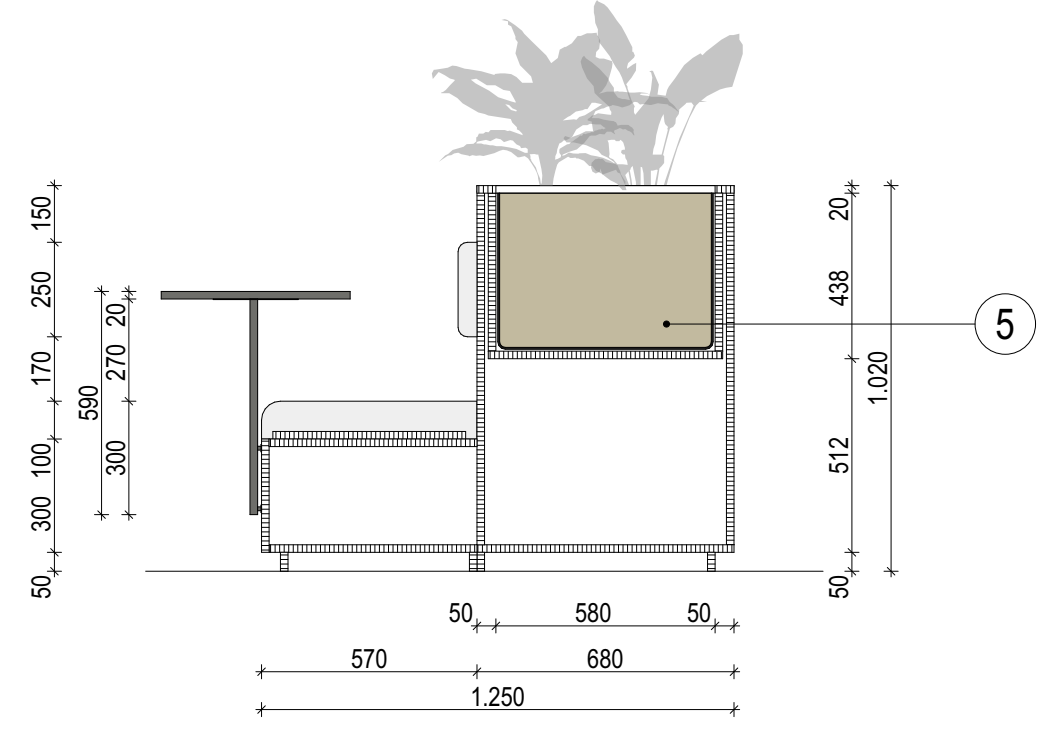


Schnitt C

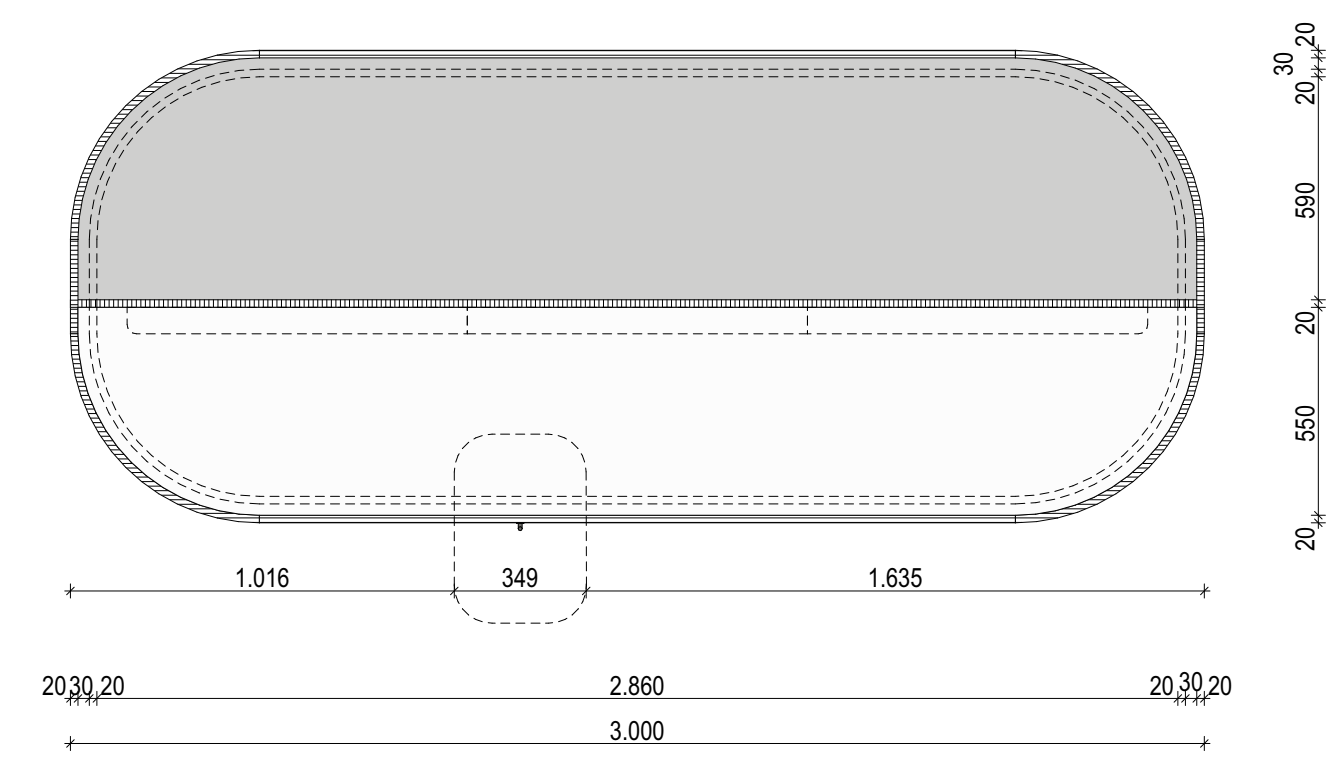


Schnitt D

Sitzinsel 2M

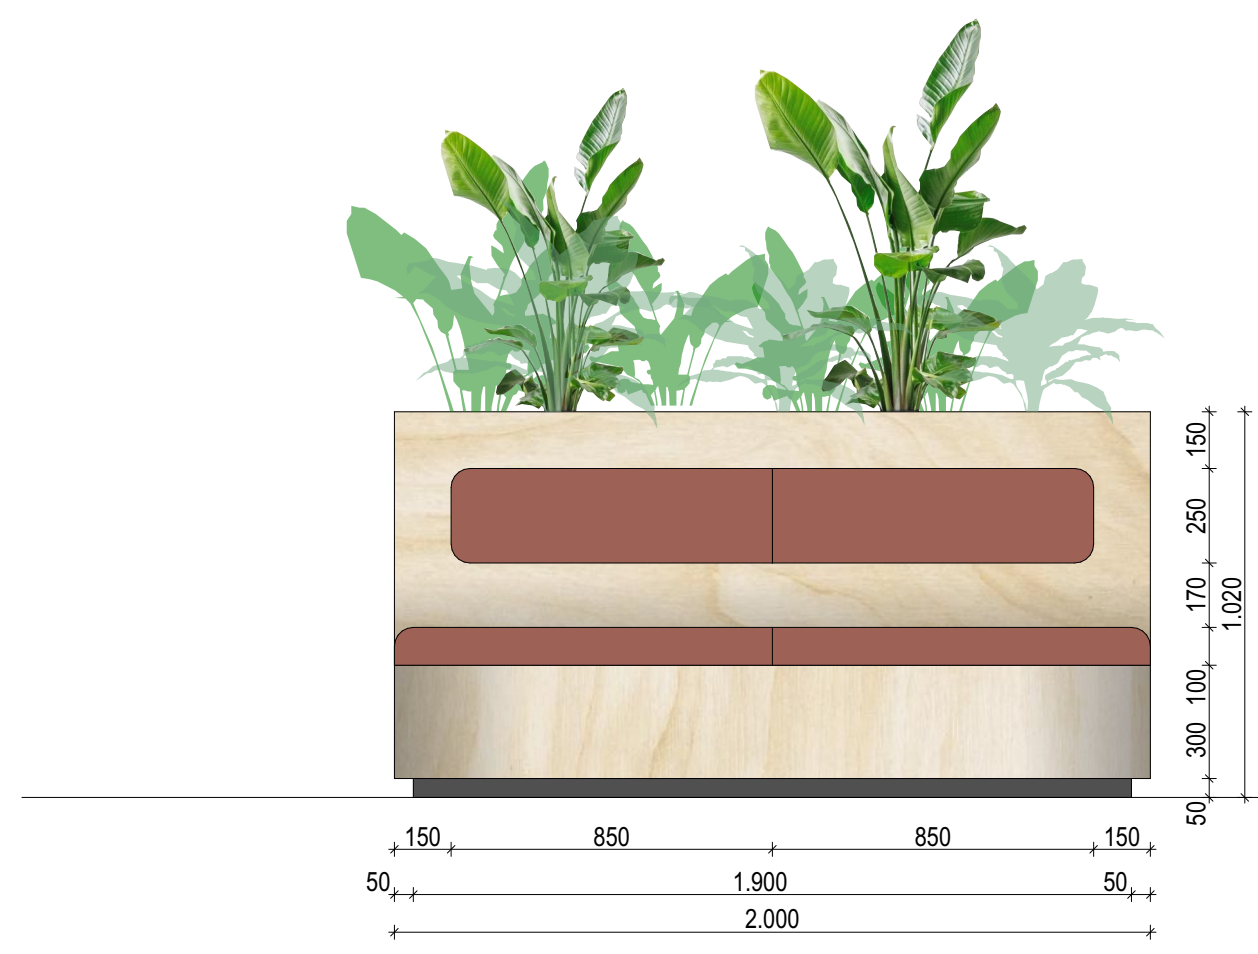


Ansicht Front


Sitzinsel 4M

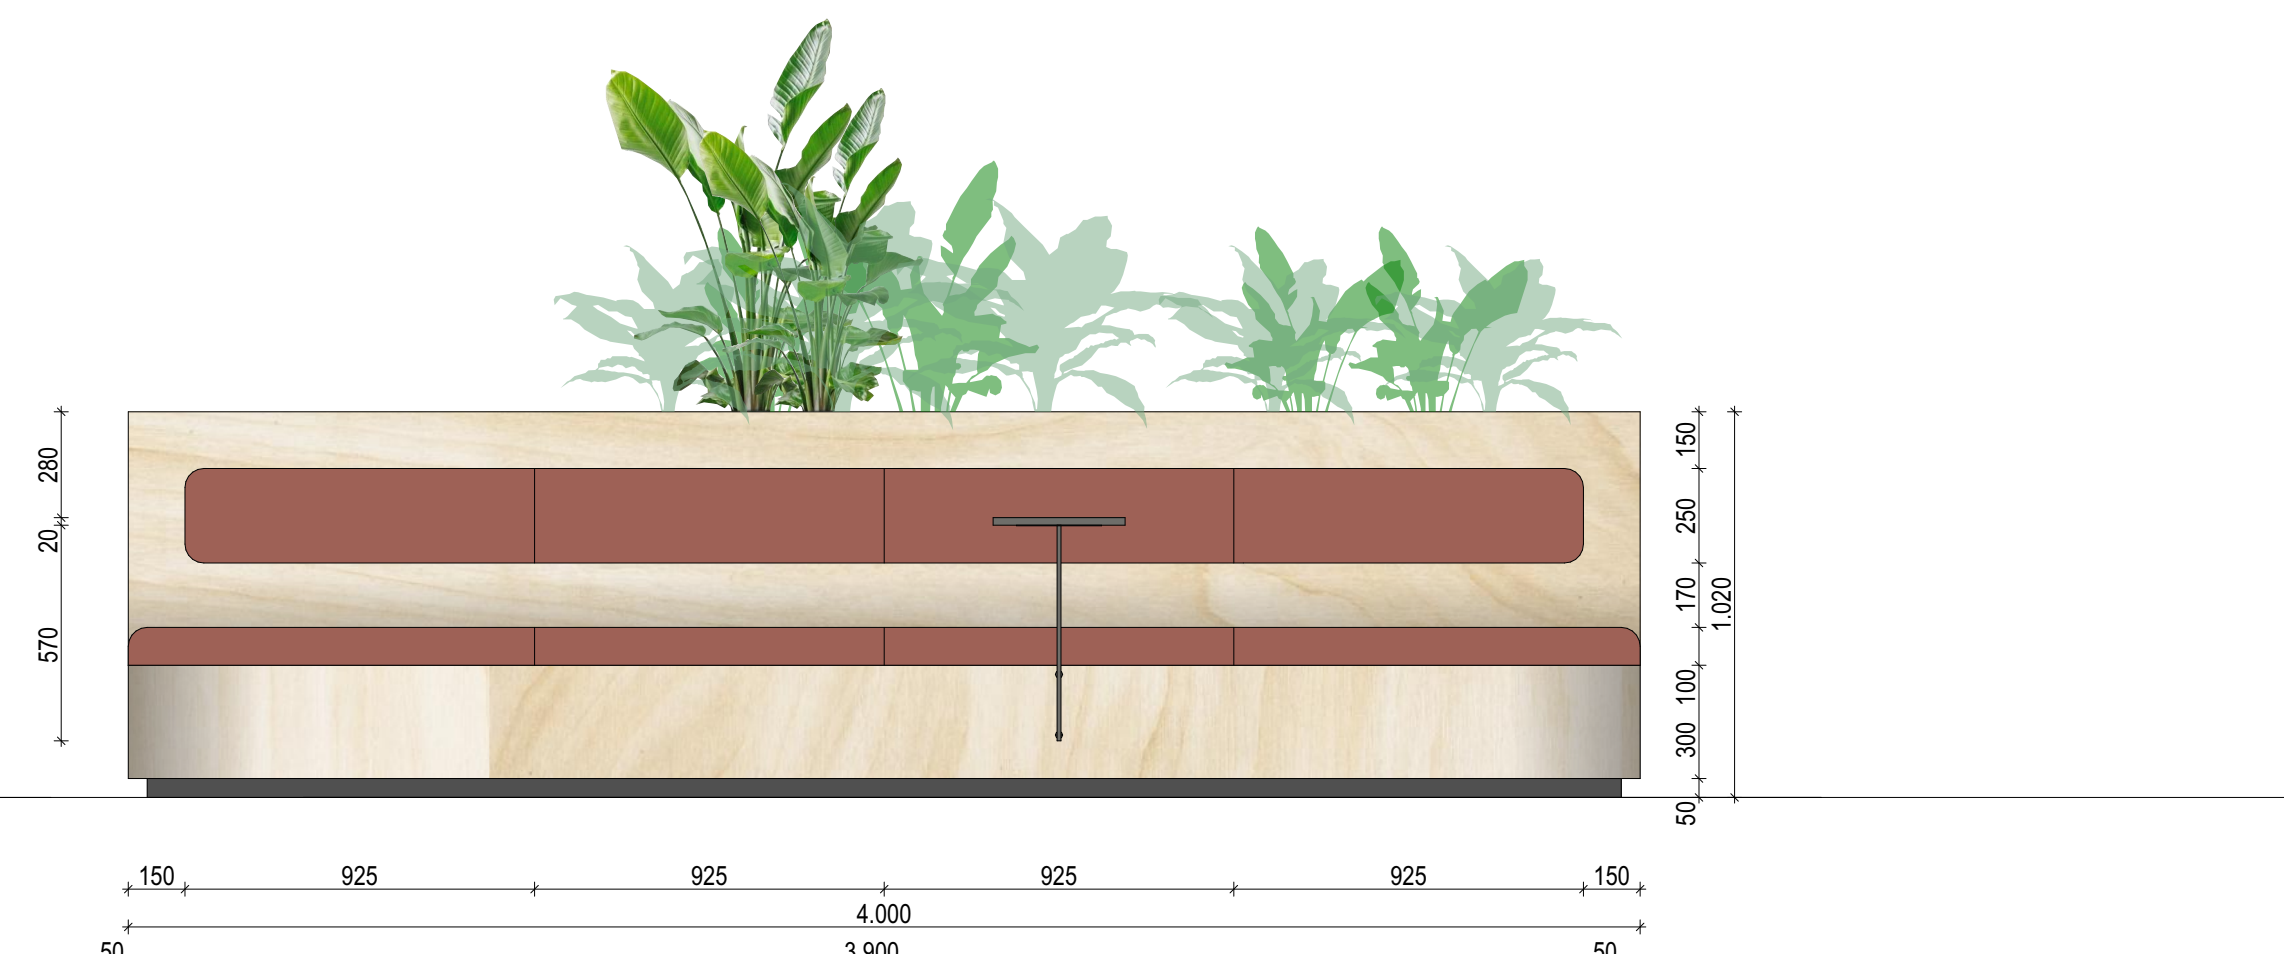

Ansicht Front

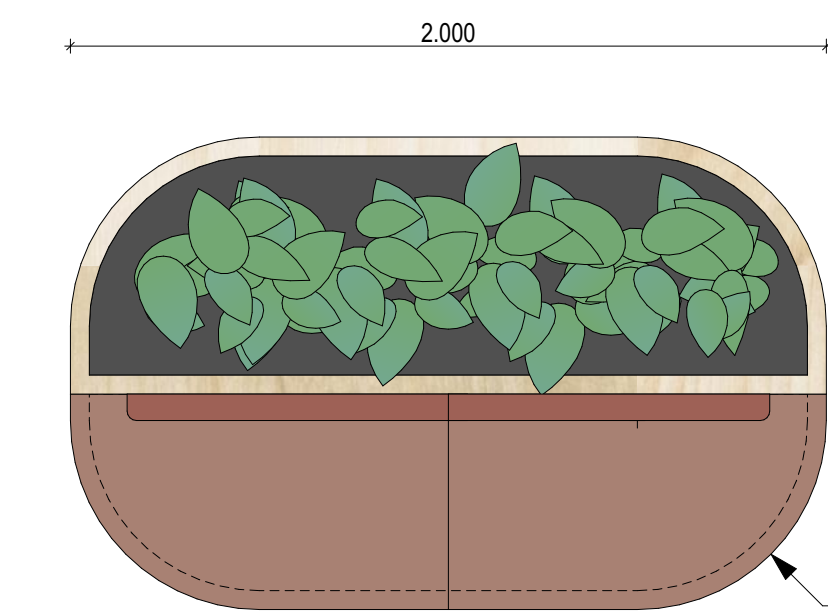


Draufsicht

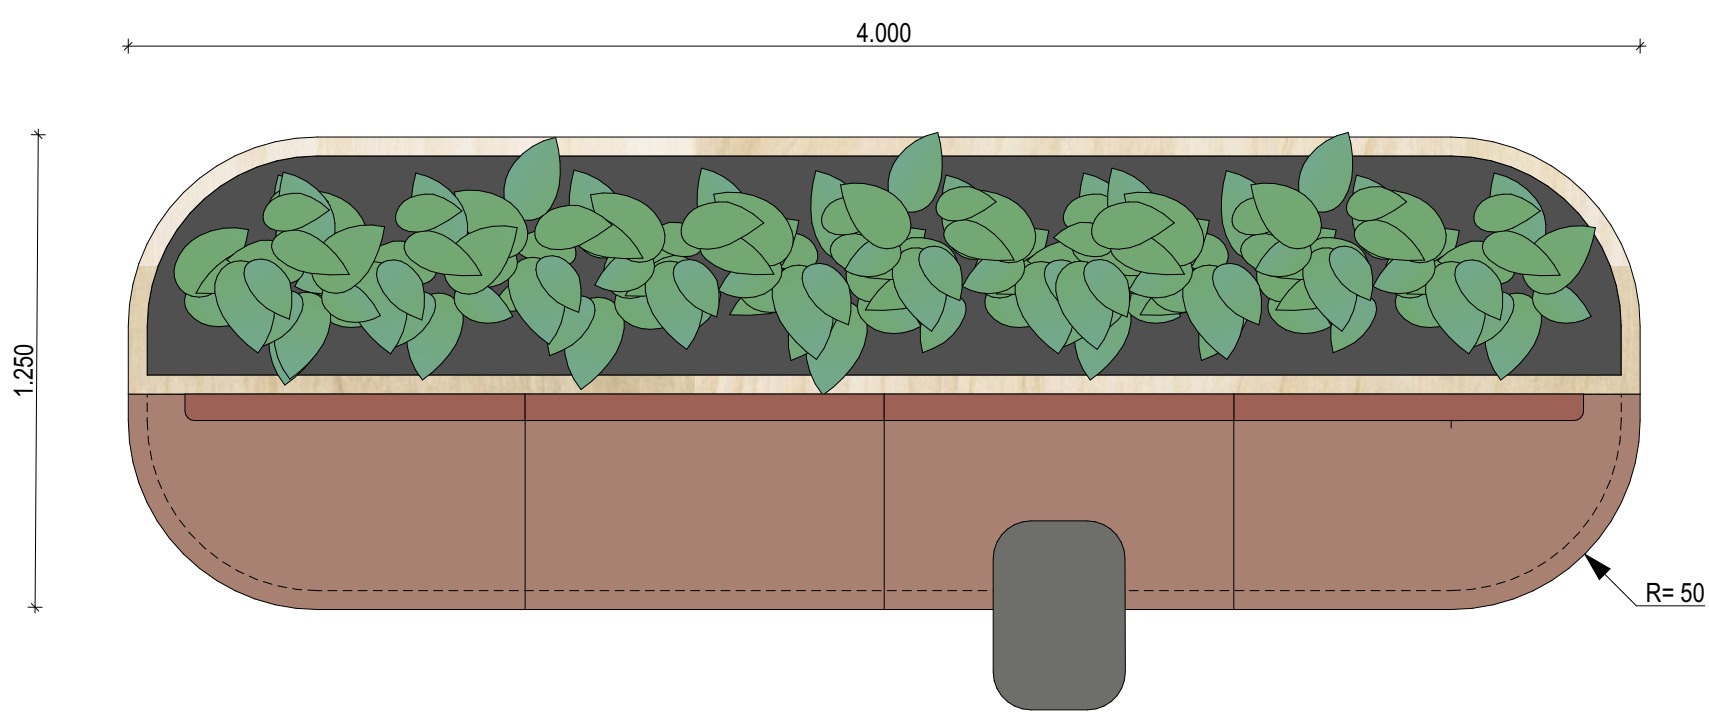


Draufsicht


Sitzinsel Rund

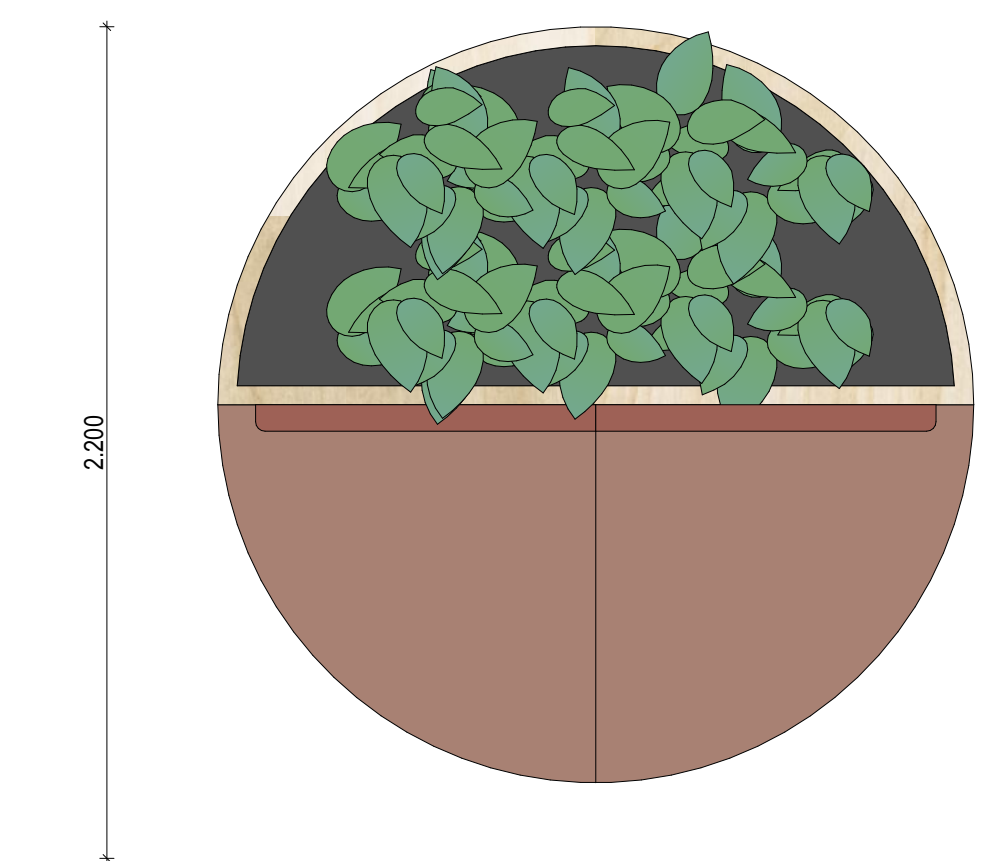


Draufsicht

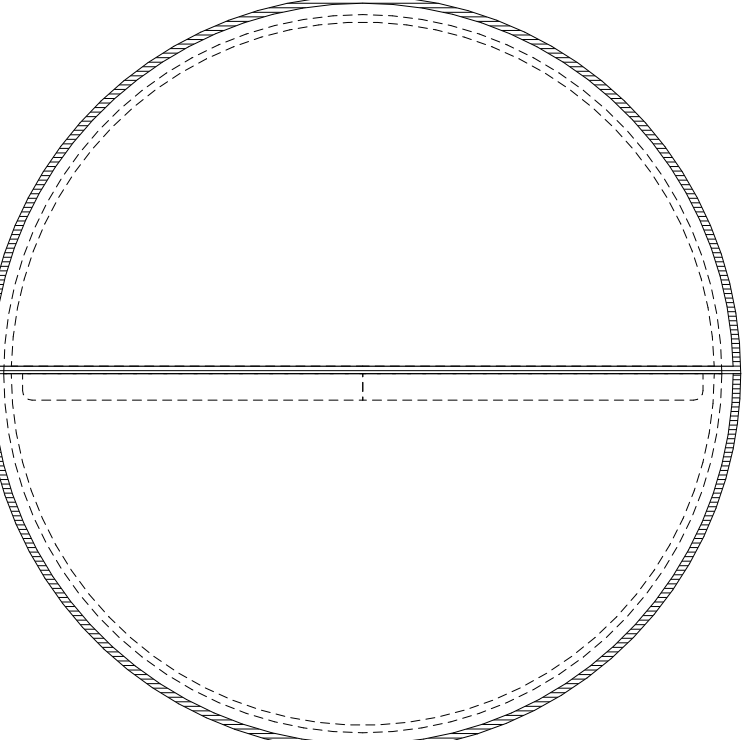


Horizontalschnitt H - H

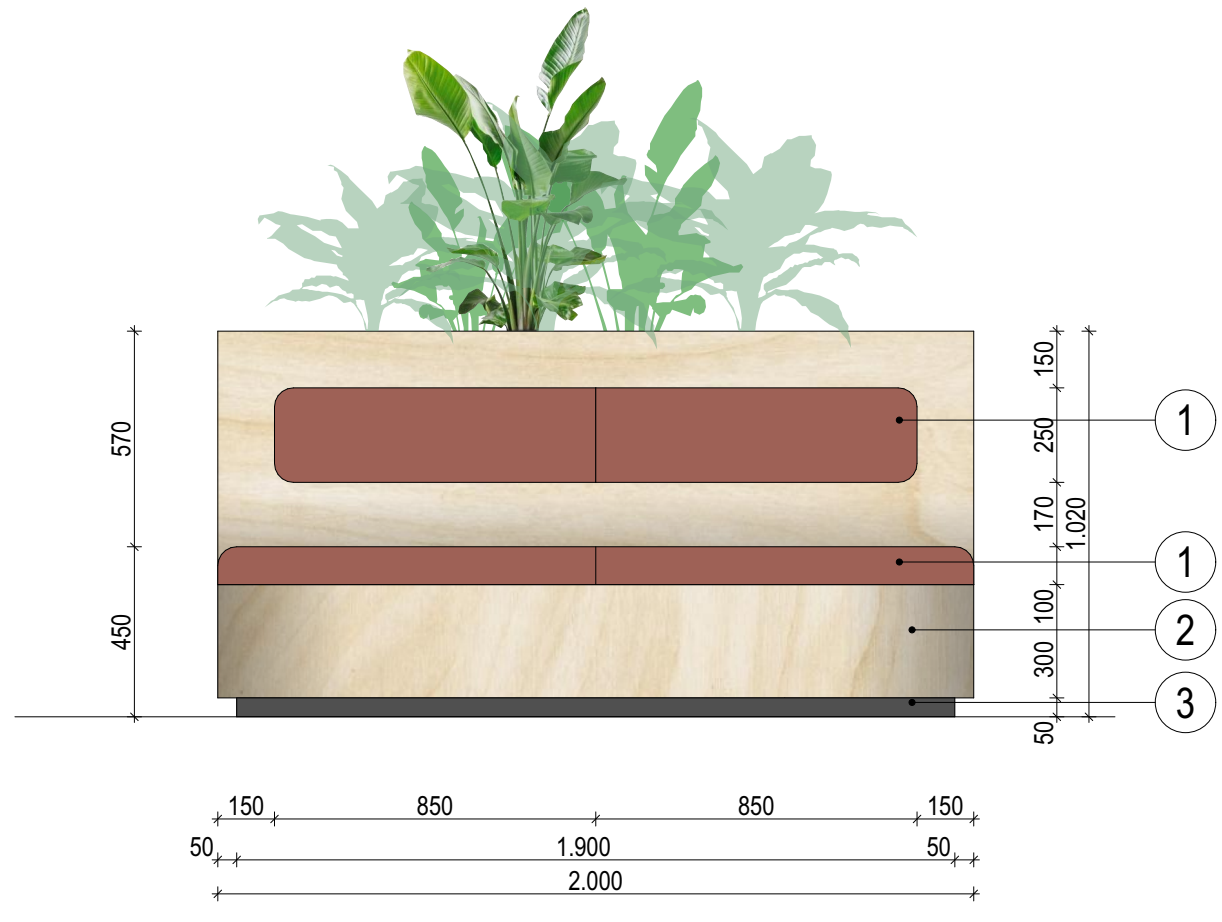

Ansicht A - A

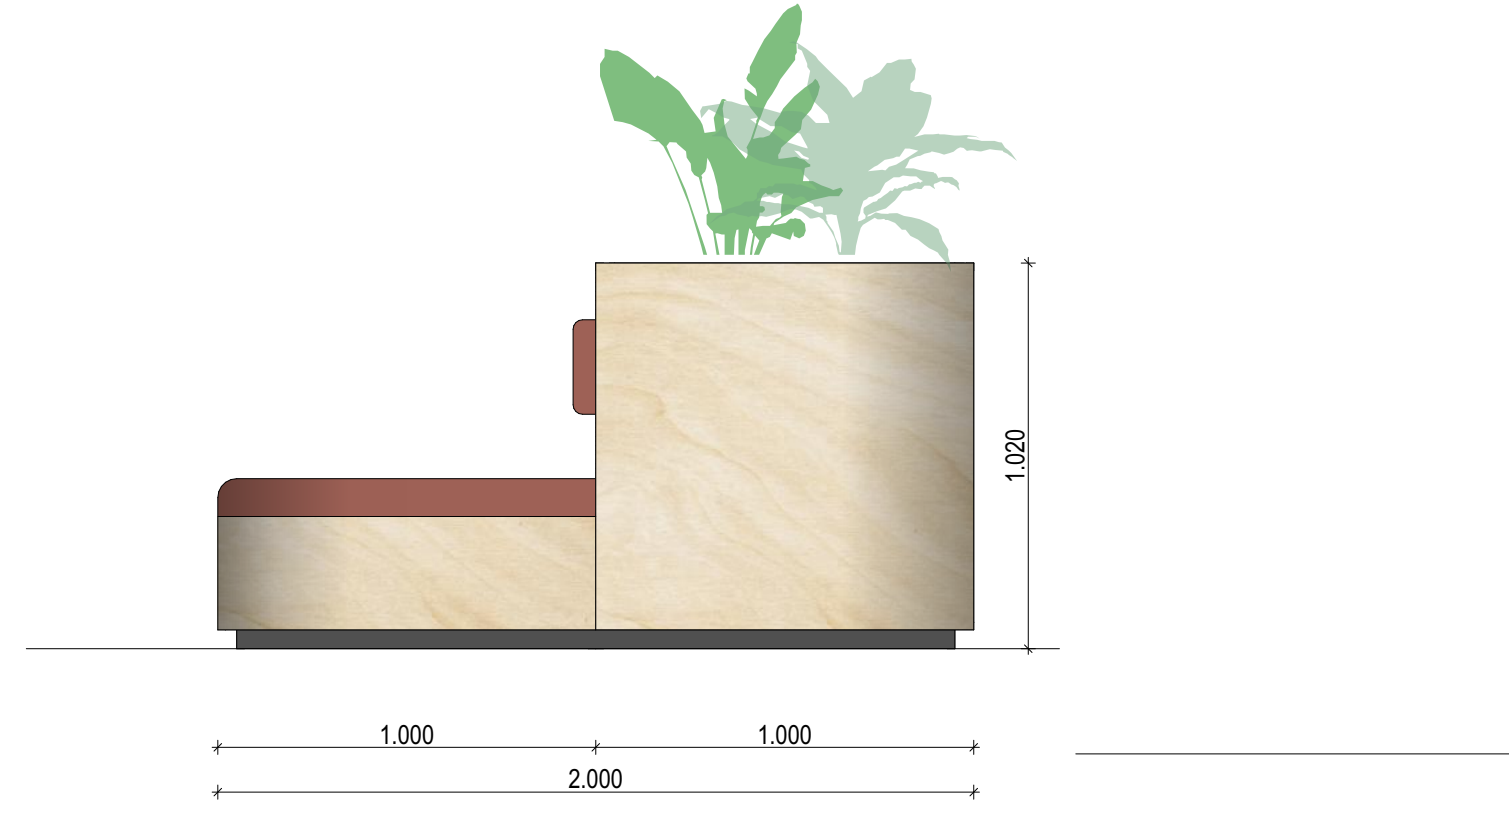


Ansicht B - B

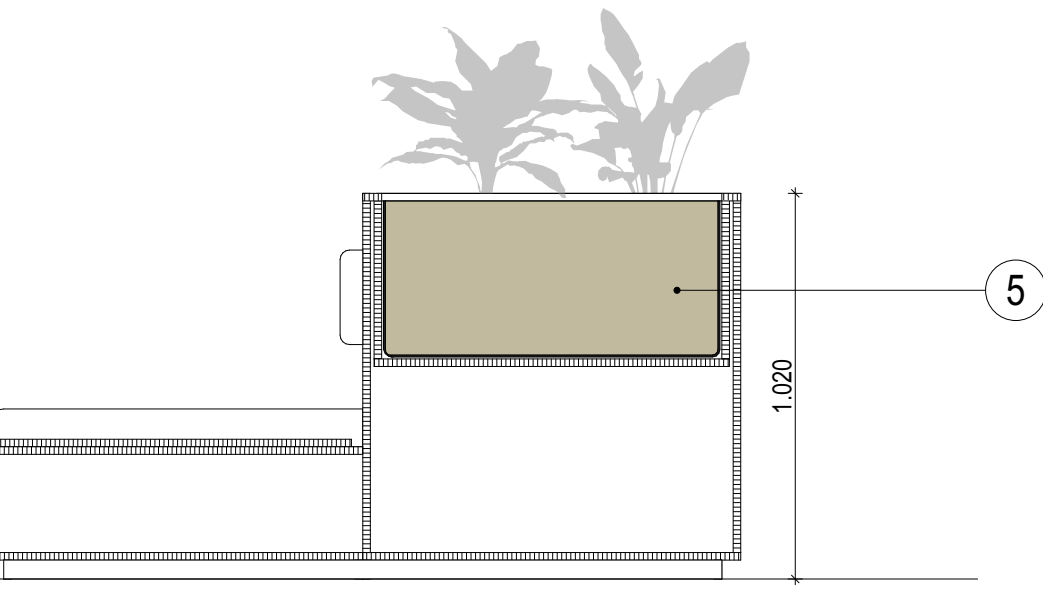



Horizontalschnitt I - I


Legende - Leitfabrikate

- 1 Sitzpolster & Rückenlehnen

 - Material: Kunstleder, Vinylbeschichteter Stoff
 - Hersteller: Vescom, Produkt: Furka Plus 7064.31
 - Ink. Trägerplatte gem. Erfordernis oder gleichwertig
- 2 Sitzbank

 - Holz: Furnier Eiche, klar matt lackiert weiß pigmentiert, echtholzeffekt gem. Muster
 - Holzwerkstoff 19mm, oder nach statisch erforderlicher Stärke oder gleichwertig
- 3 Sockelleiste

 - Dekor: HPL
 - Hersteller: Pfeleiderer
 - Produkt: Anthrazit U12215 SD
 - Holzwerkstoff 19mm oder gleichwertig
- 4 Tisch

 - Stahl, Pulverbeschichtet, RAL 7021, schwarzgrau
 - fest montiert an Sitzbank
- 5 Pflanzkasten

 - Metall, wasserbeständig, ggf. Pulverbeschichtet
 - Geeignet für Kunstpflanzen und Echtpflanzen

Index	Datum	Name	Änderung
F00	16.12.2025	OS	keine Anmerkungen der Barmer
<p>Achtung: Alle Maße sind am Bau zu prüfen. Maßabweichungen sind sofort mit dem Innenaarchitekten und der Bauleitung zu klären. Einbauweise sind nochmals auf der Baustelle zu prüfen. Bei der Bauausführung sind die Planungen der Fachingenieure sowie die Angaben der Sonderanforderungen zu prüfen. Firmenstempel und Ausführungsszeichnungen gehen nur mit dem Genehmigungsstempel der Innenaarchitekten. Soweit nicht anders vermerkt, sind alle Höhenangaben auf 0,00+ zu bezogen.</p> <p>Auf die VOBEN § 3 Ziffer 16 und § 4 Ziffer 2-3, DIN 18161 wird hingewiesen</p>			
R	H	V	V
B	I	A	R
5	D	T	S
4	0	1	F
0	B	K	I
PROJEKT: BAUTEN: PLANEN: PFL: PLANH: PLANH: LIT: INDEX: VERFÄSSER:			
Barmer Revitalis HV Lüschkestraße 89 42285 Wuppertal			
Innenarchitekt: brandherm + krumrey interior architecture Donnerstraße 20 22763 Hamburg Schwanenstraße 27 51063 Köln www.b-k.de		Bauherr: BARMER Lüschkestraße 89 42285 Wuppertal	
Architekt: ROW Architektur + Rüdiger Kellermann Wawrowsky GmbH Teschengraben 30 40476 Düsseldorf		Ausführung und Bauleitung Einbauten:	
Planverfasser: brandherm + krumrey interior architecture		Zeichner: OS / KS	
Planinhalt: EG Lobby - Sitzinseln		Maßstab: 1: 20	Planerstellung: 7.10.2025
Planformat: DIN A0		Index: F00	