




TYP1

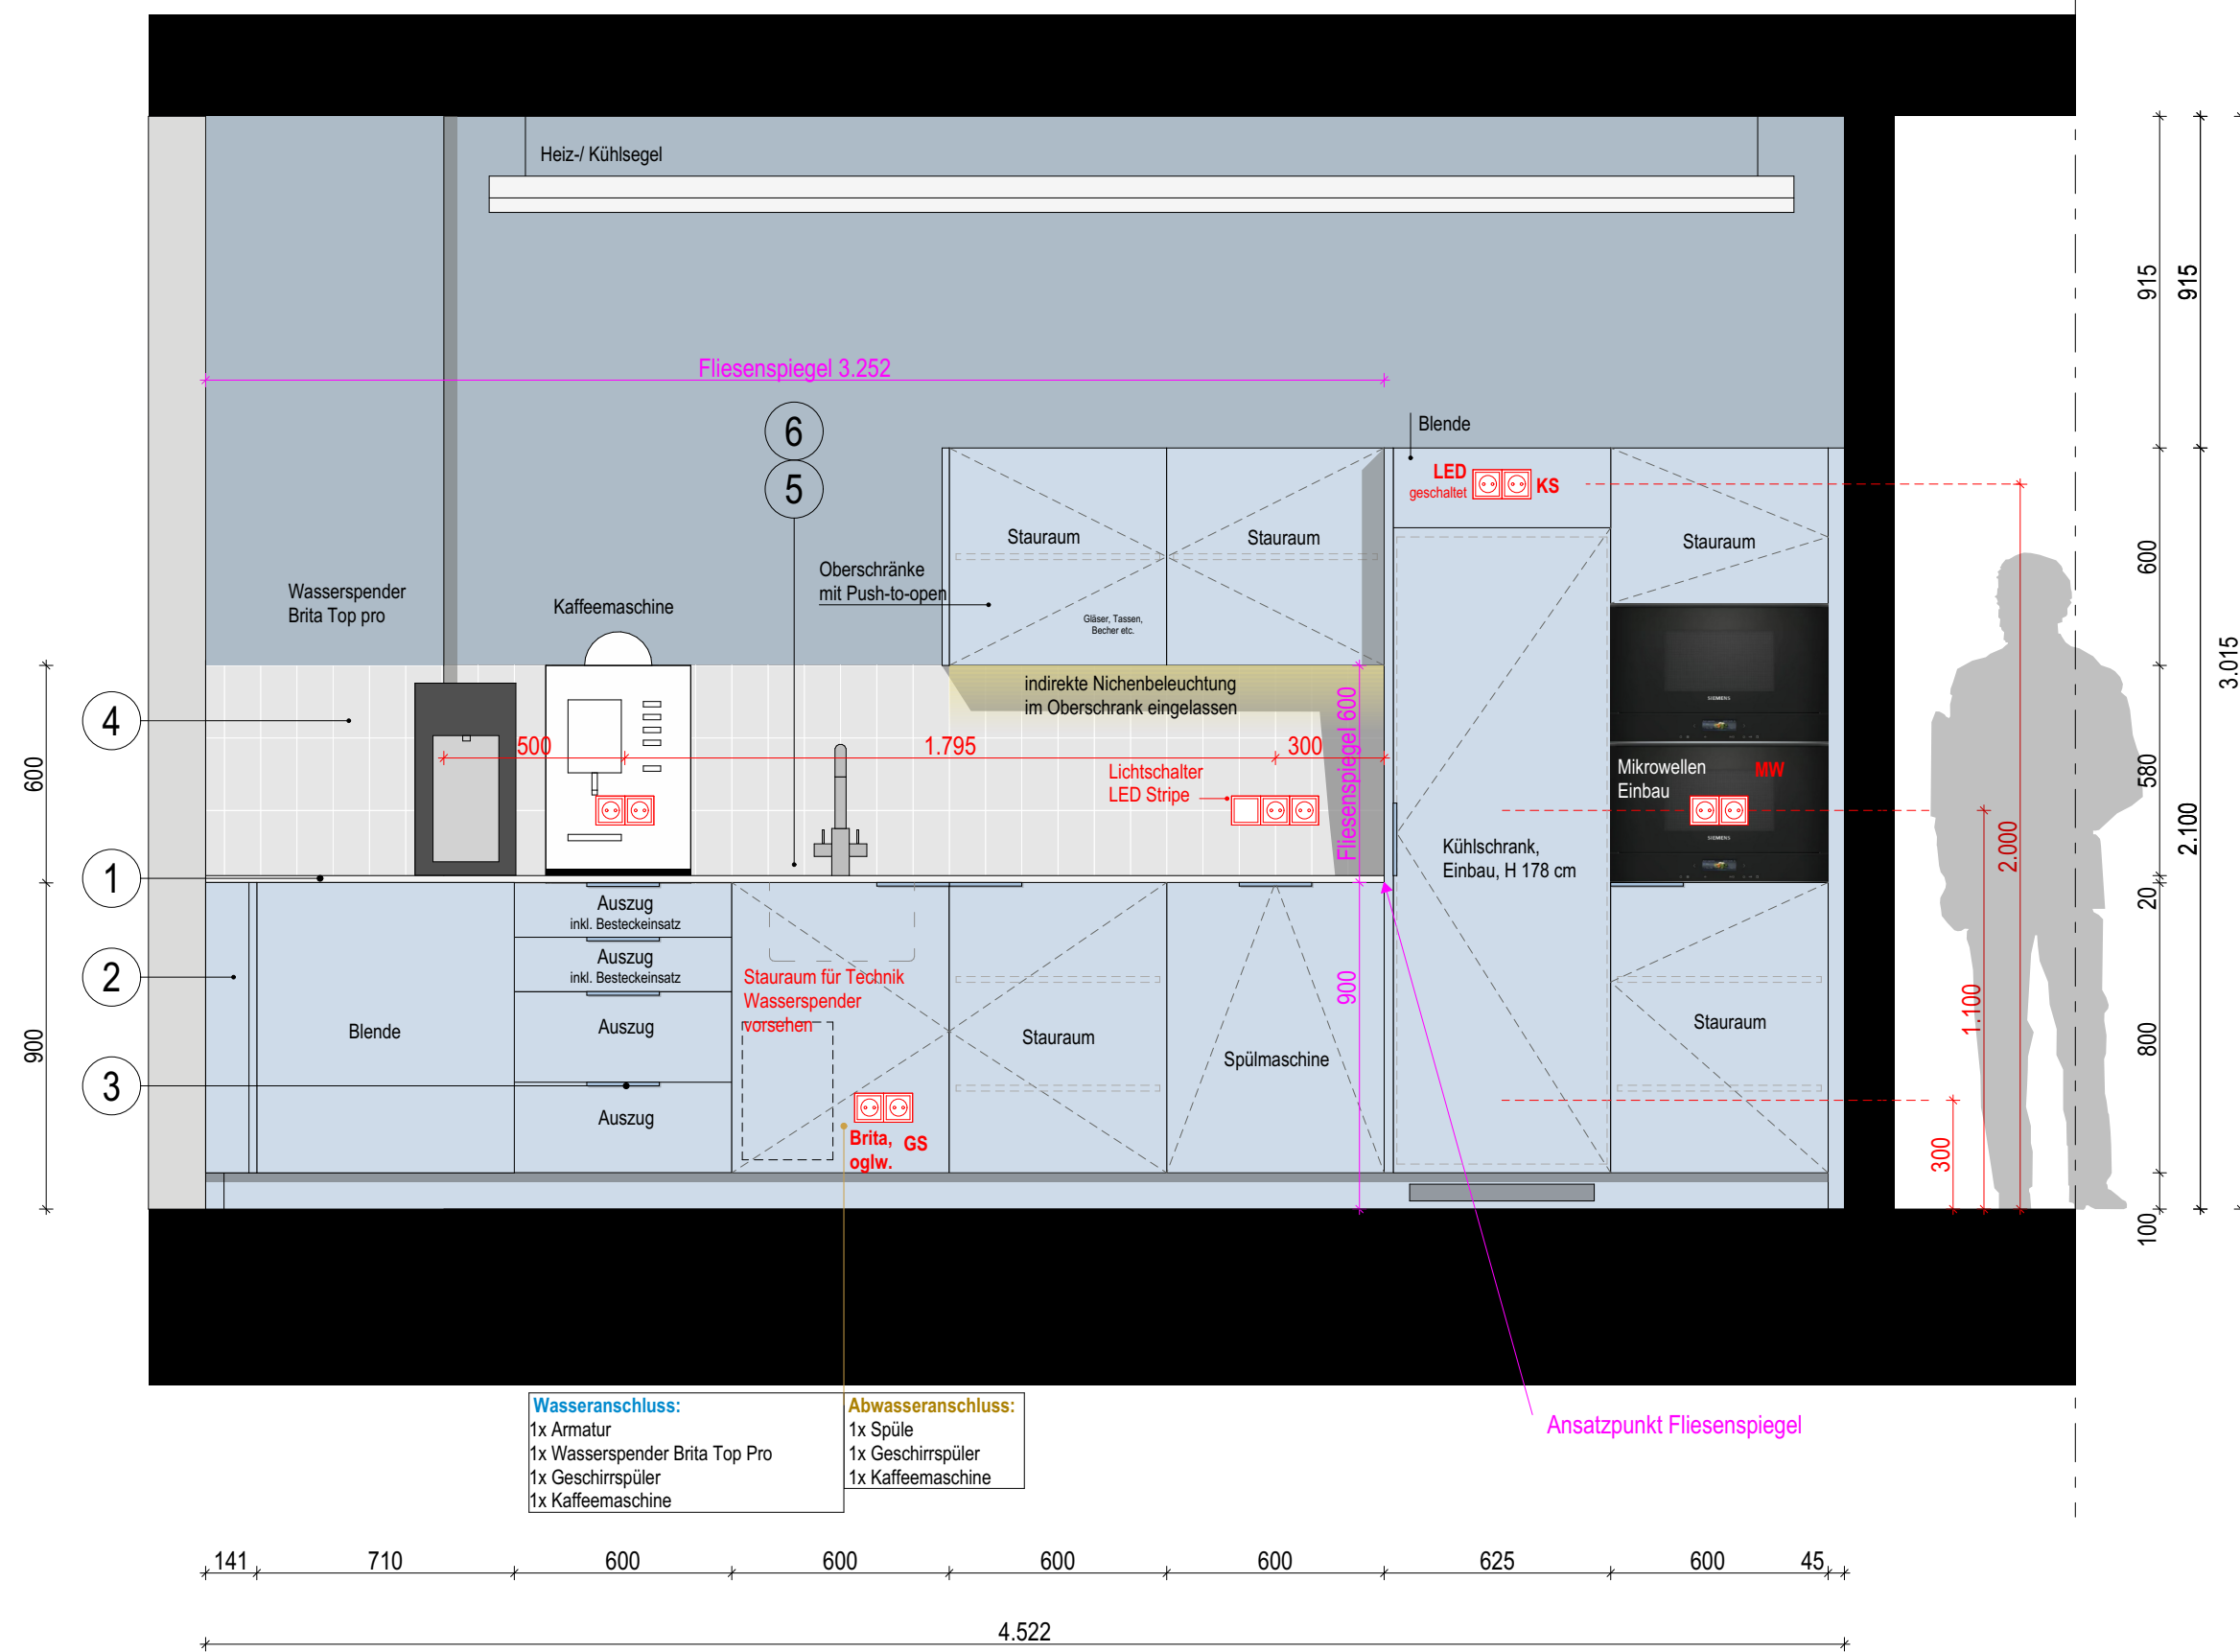

Ansicht Pantry -TYP 1

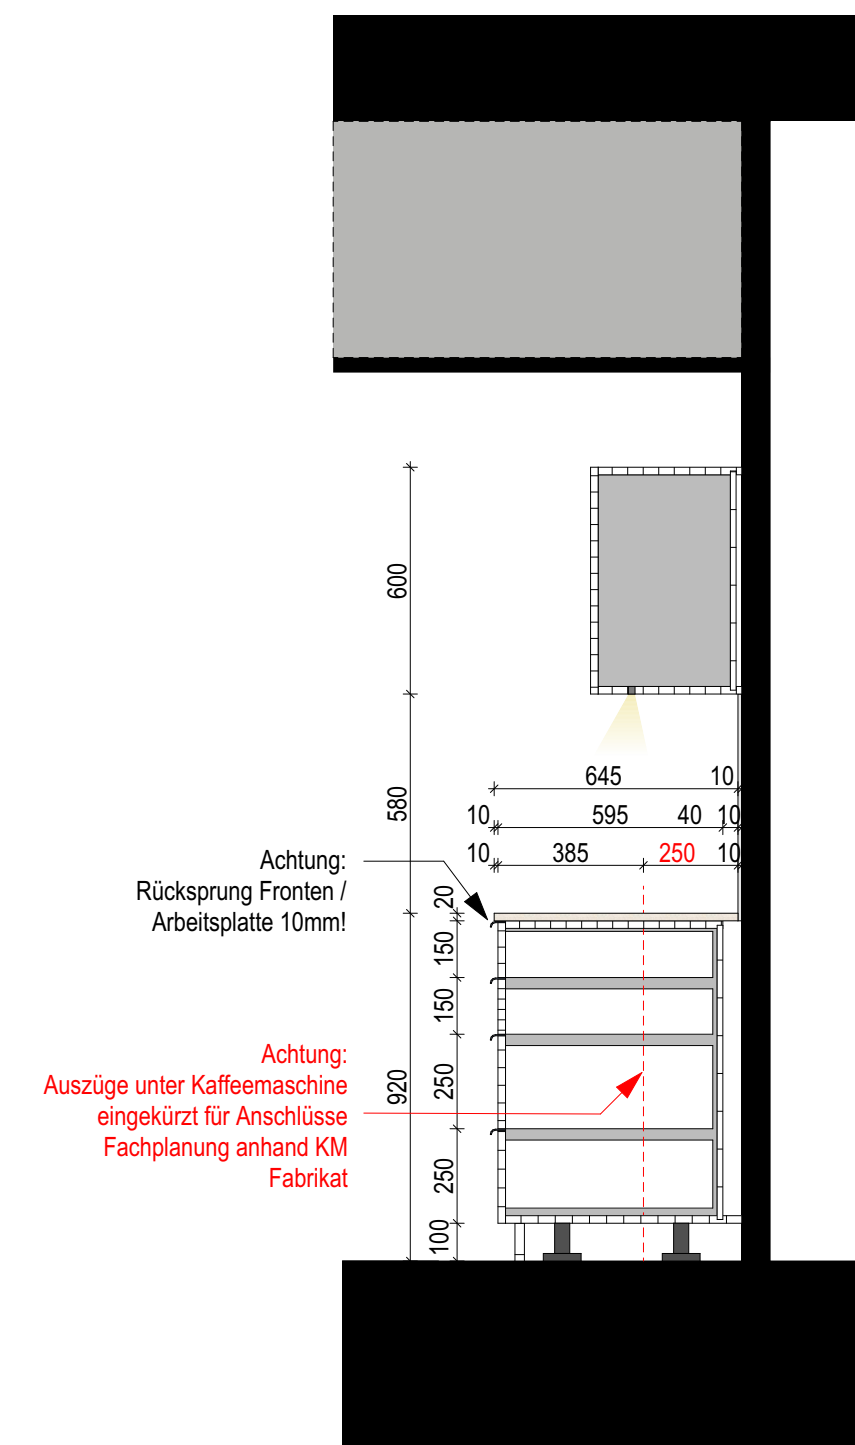


Systemschnitt Pantry

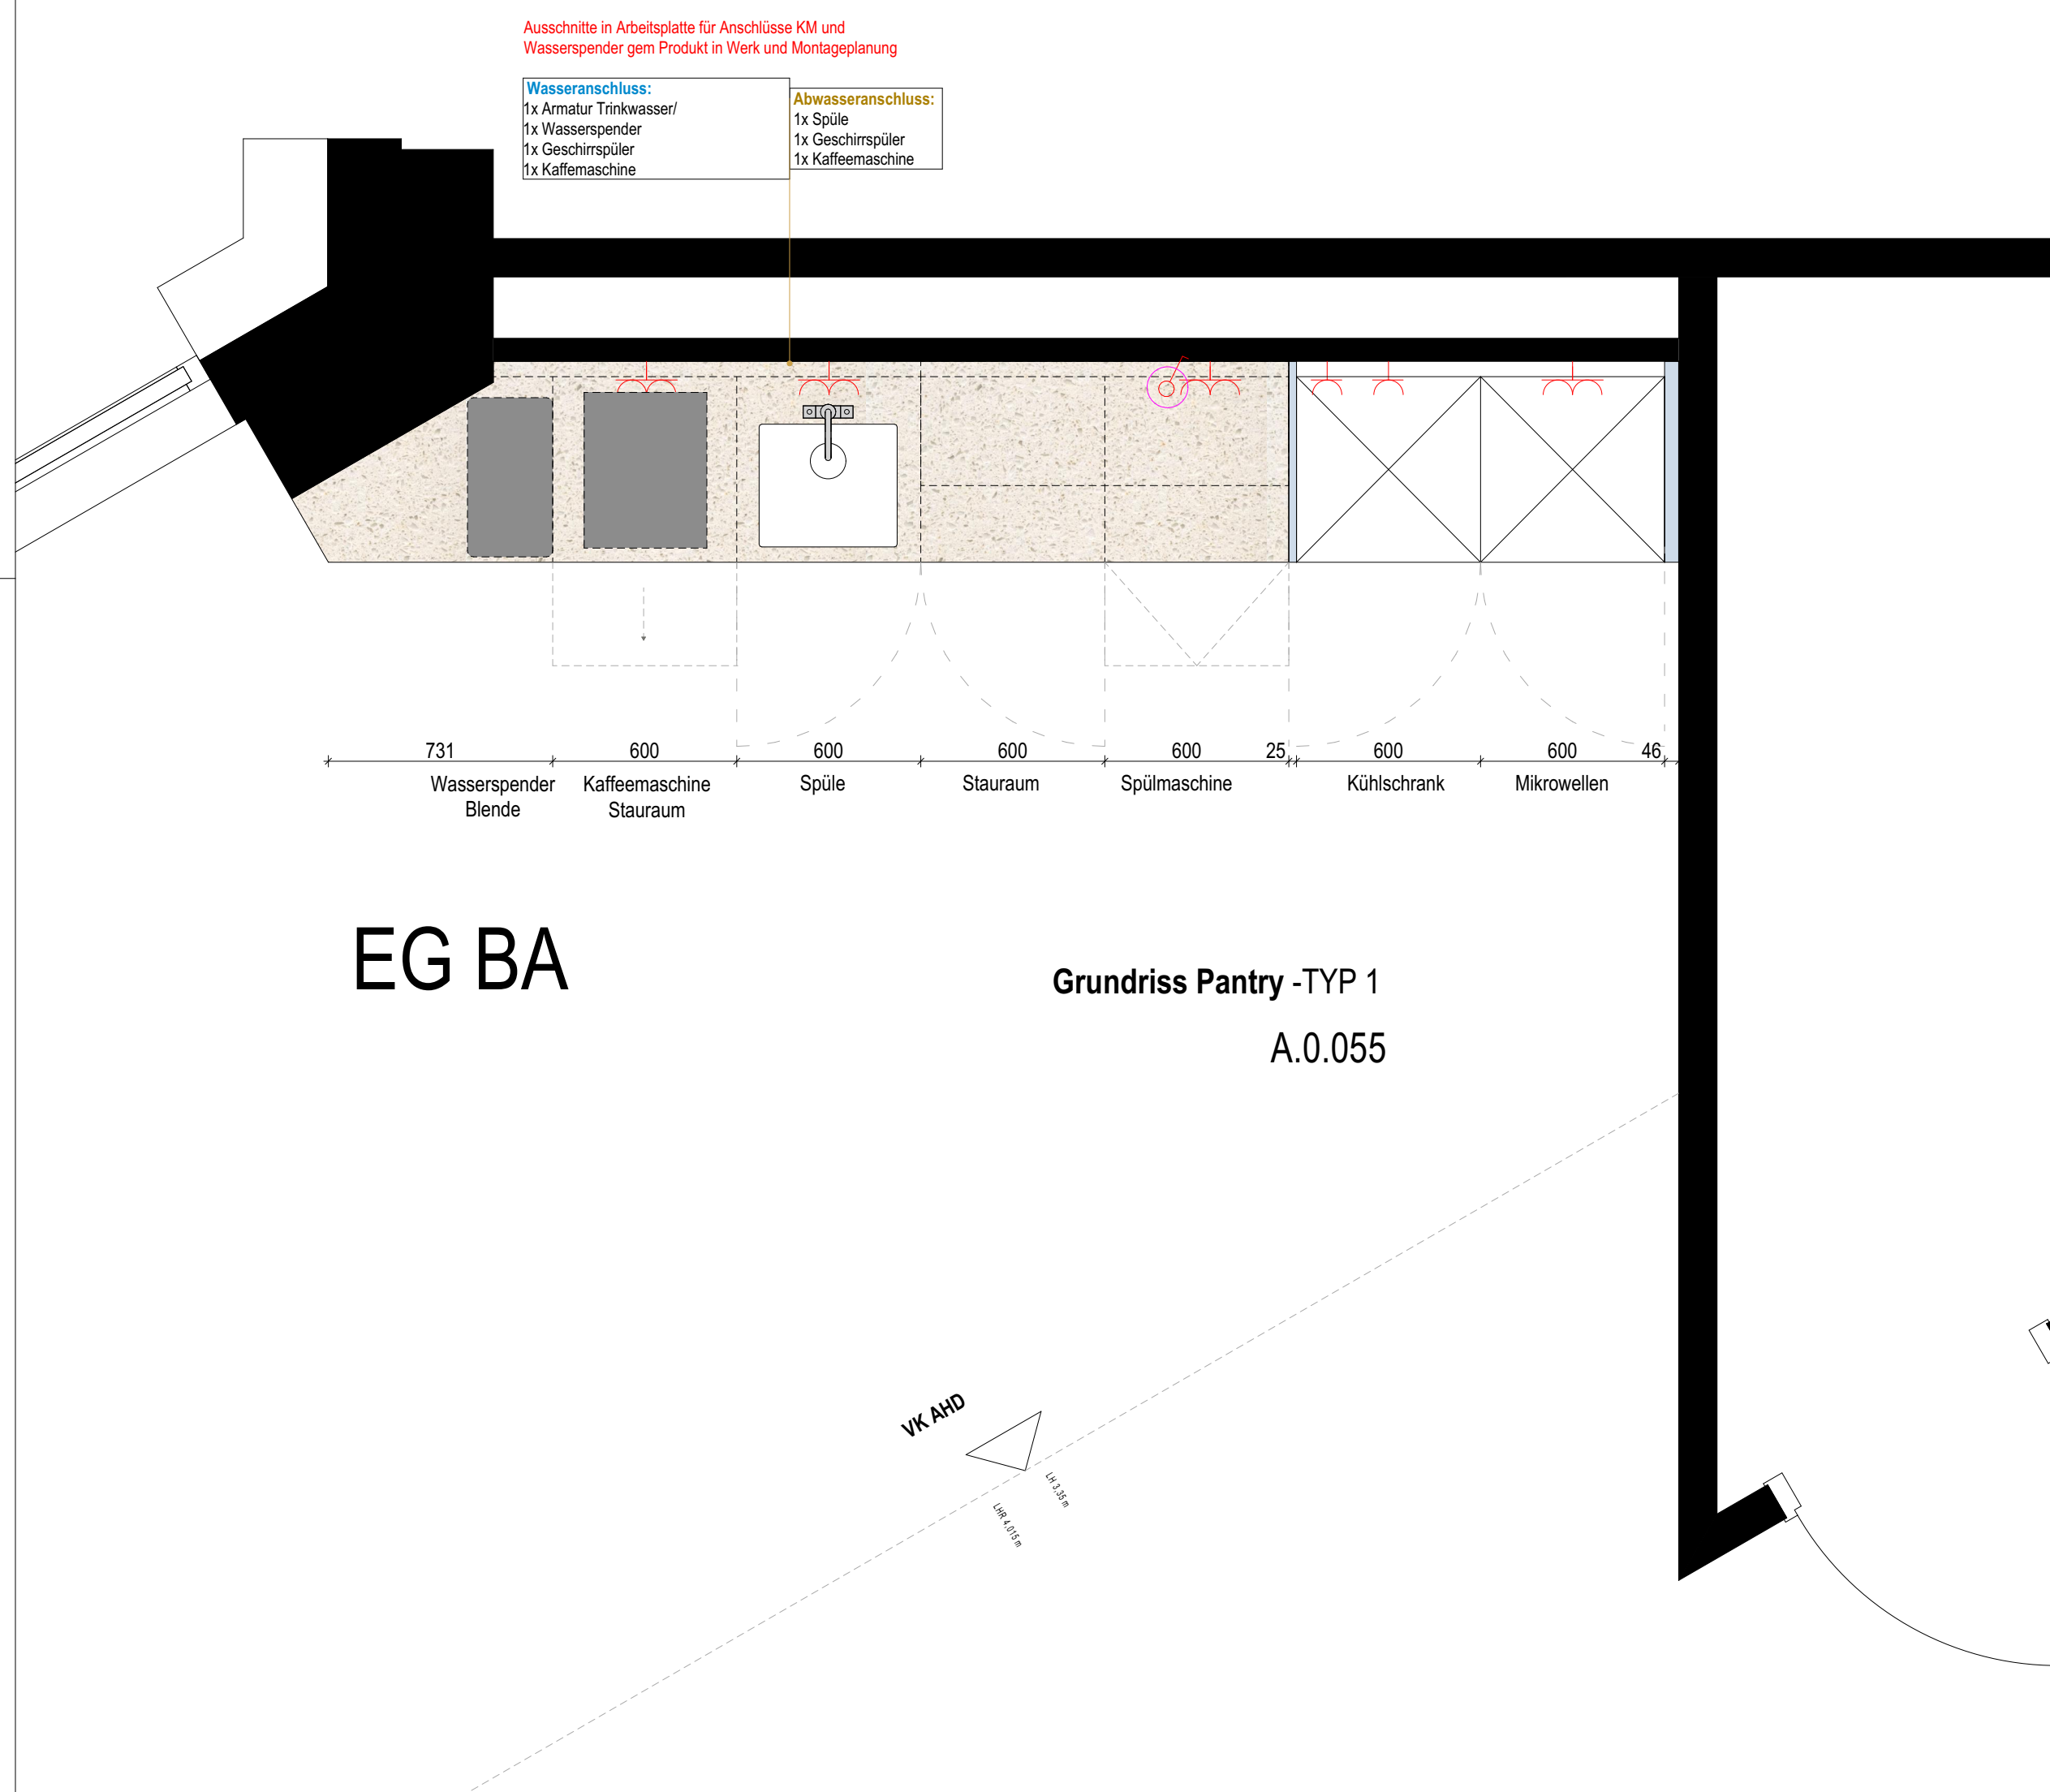

Grundriss Pantry -TYP 1
A.0.055

TYP3




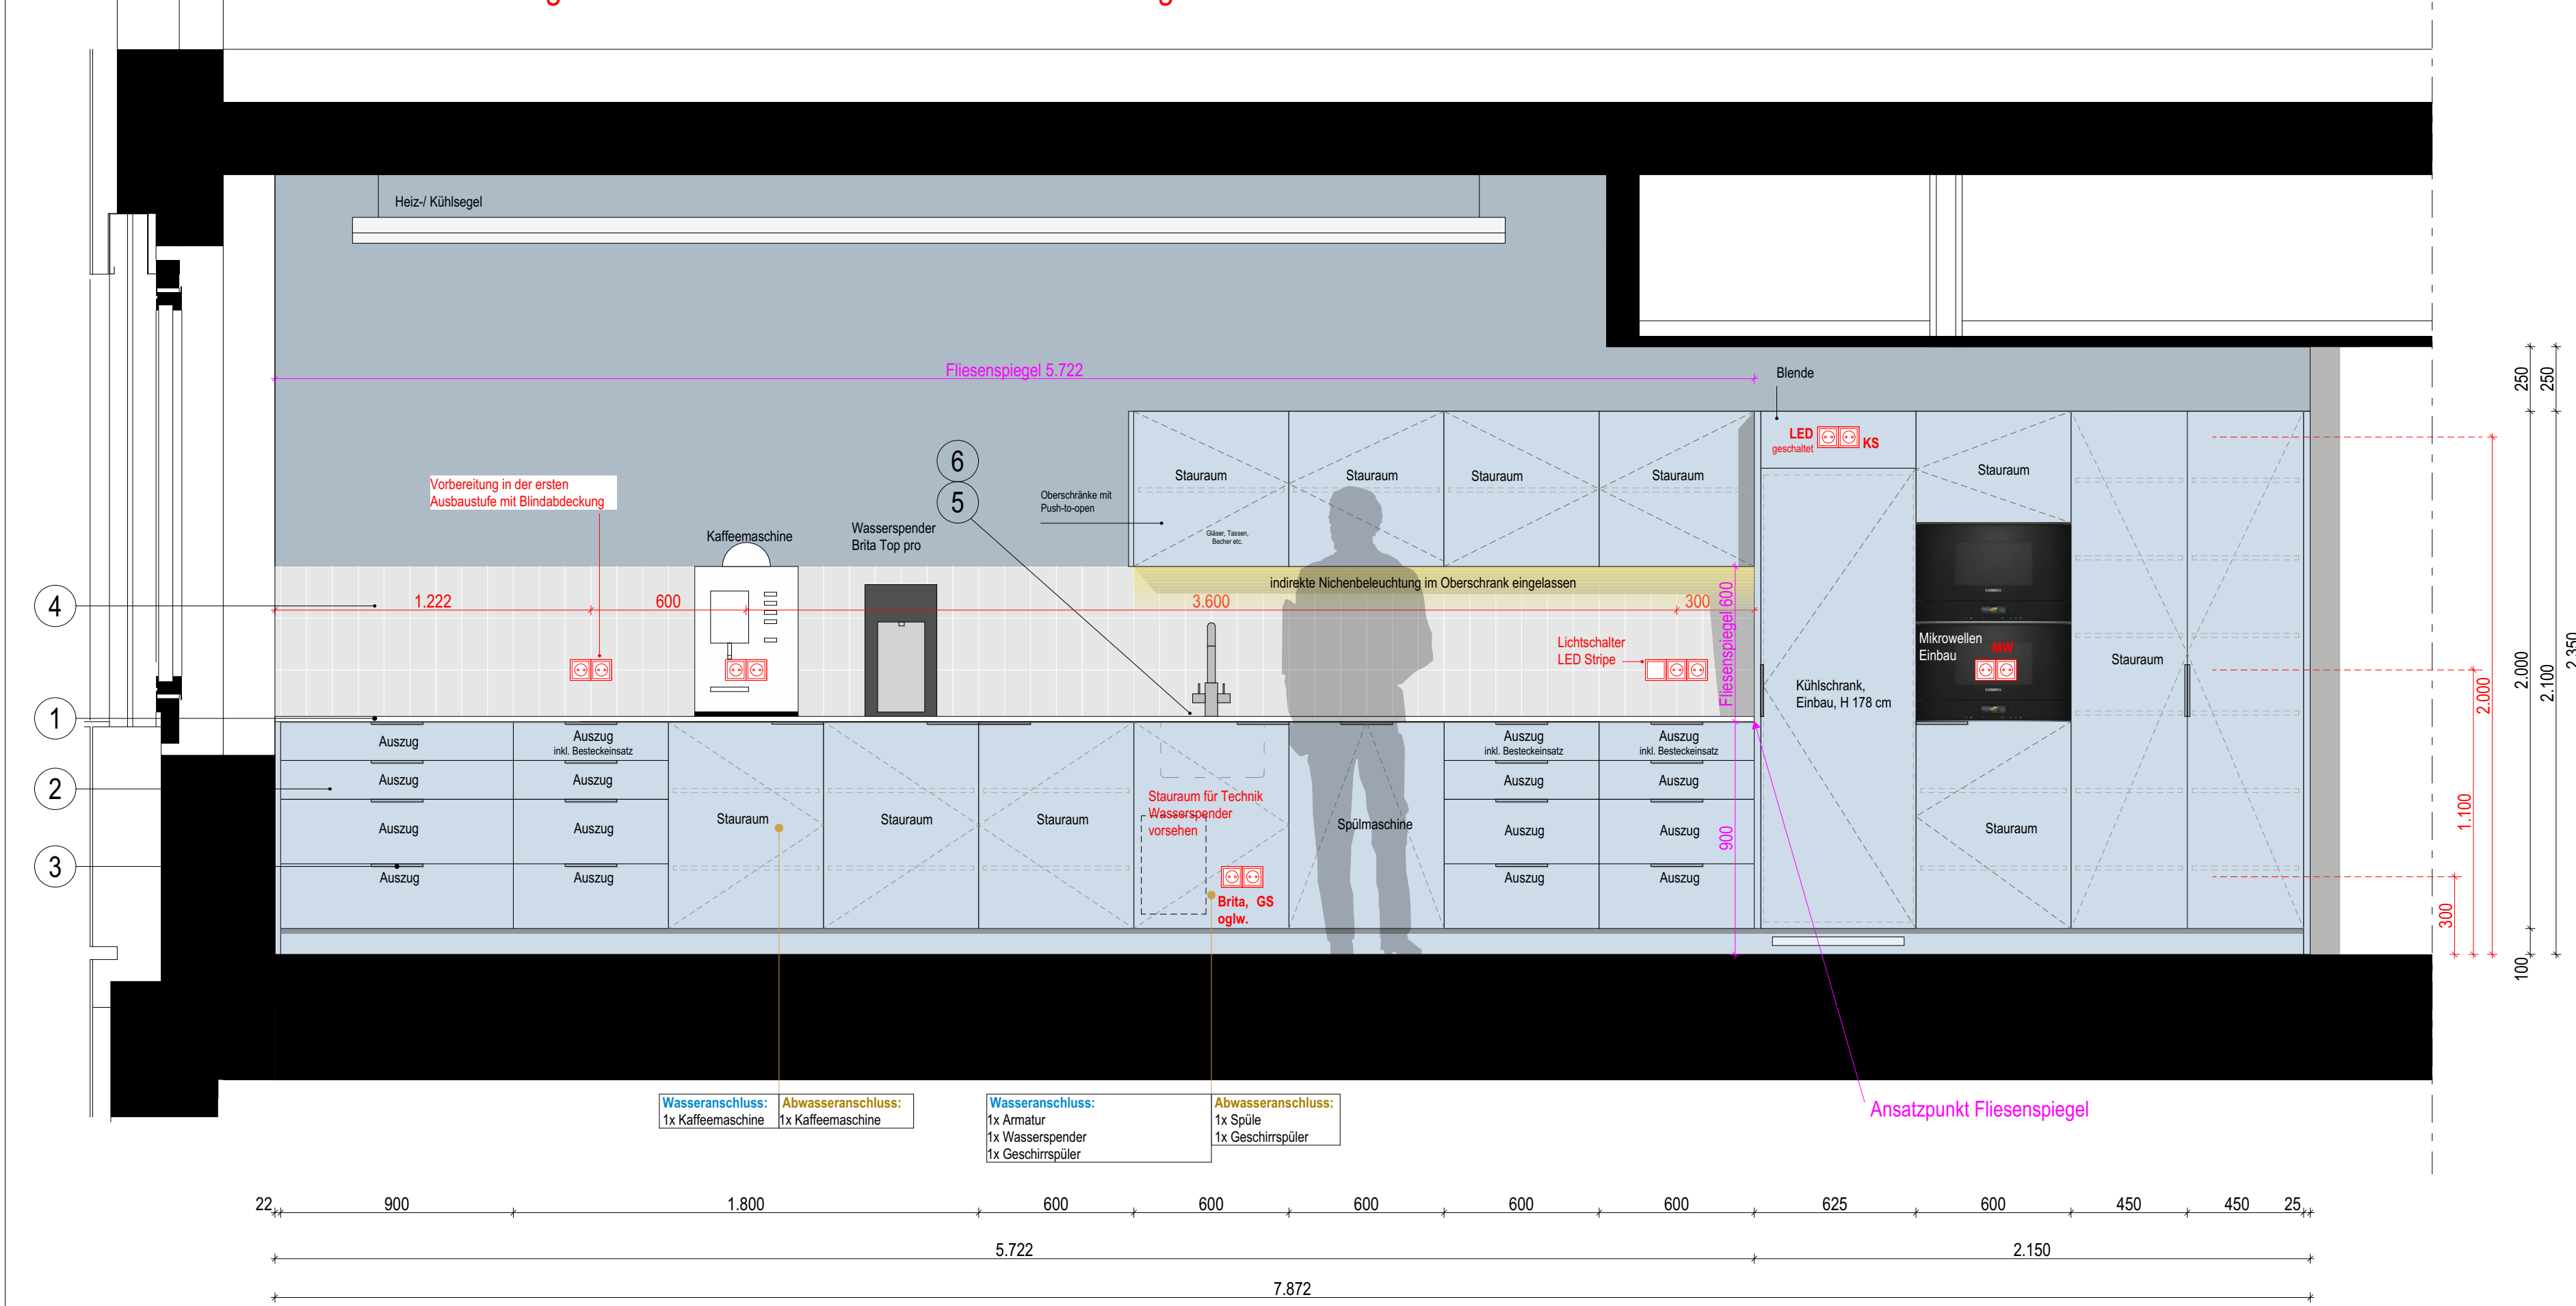



ACHTUNG! Alle Angaben zu Sanitär und Elektro sind Positionsangaben - KEINE FACHPLANUNG!

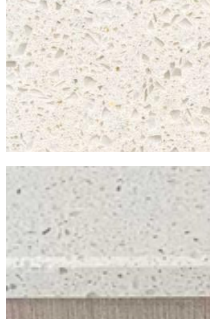

2.- 4.OG BB

Grundriss Pantry -TYP 3

Legende - Leitfabrikate

1. Arbeitsplatte
 Hersteller: Silestone
 Produkt: Bianco Maple 20mm
 Silikonfarbe: PCI25 Weiß
 oder gleichwertig
 
 2. Fronten, Blenden, Sockel
 Hersteller: Fundamens
 Produkt: Eisblau 0708 FH
 -Holzwerkstoff 19mm
 oder gleichwertig
 
 3. Griffe
 Häfele Kantengriff aus Edelstahl B=200mm
 Art.-Nr. 115.98.004, pulverbeschichtet NCS-Code: S 2010-B
 oder gleichwertig
 

 4. Fliese
 Hersteller: Mosa
 Produkt: Tide, Steingutfriesen, 10 x 20cm (6,3mm).
 Farben: fog grey (0605)
 Fugenfarbe: PCI 25 Carraraweiß
 oder gleichwertig
 
 5. Spüle
 Hersteller: Blanco
 Produkt: Andano 450-U
 522683 Edelstahl
 oder gleichwertig
 
 6. Armatur
 Hersteller: Franke
 Produkt: Eos Neo U Festauslauf | 115.0529 202
 Edelstahl
 oder gleichwertig
 

Index	Datum	Name	Änderung
F00	20.01.2026	OS	Freigabe Barmer
P01	16.12.2025	OS	Bemaßung ELT + Fliesenspiegel, Armatur, Wassersprudler

Achtung: Alle Maße sind am Bau zu prüfen. Maßesermittlungen sind sofort mit dem Innenarchitekten und der Bauleitung zu klären. Einbaumaße sind nochmals auf der Baustelle zu prüfen. Bei der Baubefolgung sind die Planungen der Fachingenieure sowie die Angaben der Sonderhauteile zu prüfen. Firmendetails und Ausführungszeichnungen gelten nur mit dem Genehmigungsvorbehalt der Innenarchitekten. Soweit nicht anders vermerkt, sind alle Höhenangaben auf OKFFB bezogen.

Auf die VOB/B § 3 Ziffer 1-6 und § 4 Ziffer 2-3, DIN 1961 wird hingewiesen.

R	H	V	V	B	I	A	R	5	D	T	T	S	4	1	0	F	0	0	B	K	I
PROJEKT	PALITRA	IN AMB	ENH	IN ANMKT	IN ANNMKT	LF NR										IMPY			OFFLAGER		

Barmer Revitalis HV
Lichtscheider Straße 89
42285 Wuppertal

<p><u>Innenarchitekt:</u></p> <p>brandherm + krumrey interior architecture</p> <p>Donnerstraße 20 22763 Hamburg Schönemannstr.27 51063 Köln www.b-k-i.de</p>	<p><u>Bauherr:</u></p> <p>B&M&R Lichtenfelder Straße 89 42255 Wuppertal</p>
<p><u>Architekt:</u></p> <p>RÖW Architektur + Rhein-Koln-Management Wittenberg GmbH Terschlingedorf 30 44741 Düsseldorf</p>	<p><u>Ausführung und Bauleitung Einbauten:</u></p>
<p><u>Planverfasser:</u></p> <p>brandherm + krumrey interior architecture</p>	<p><u>Zeichner:</u></p> <p>OS / SF</p>
<p><u>Planinhalt:</u></p> <p>Marktplätze Pantry Küchen TYP 1&3</p>	<p><u>Maßstab:</u></p> <p>1: 20</p> <p><u>Planformat:</u></p> <p>DIN A0</p> <p><u>Planstellung:</u></p> <p>7.10.2025</p> <p><u>Index:</u></p> <p>-</p>