




ACHTUNG! Alle Angaben zu Sanitär und Elektro sind Positionsangaben - KEINE FACHPLANUNG!

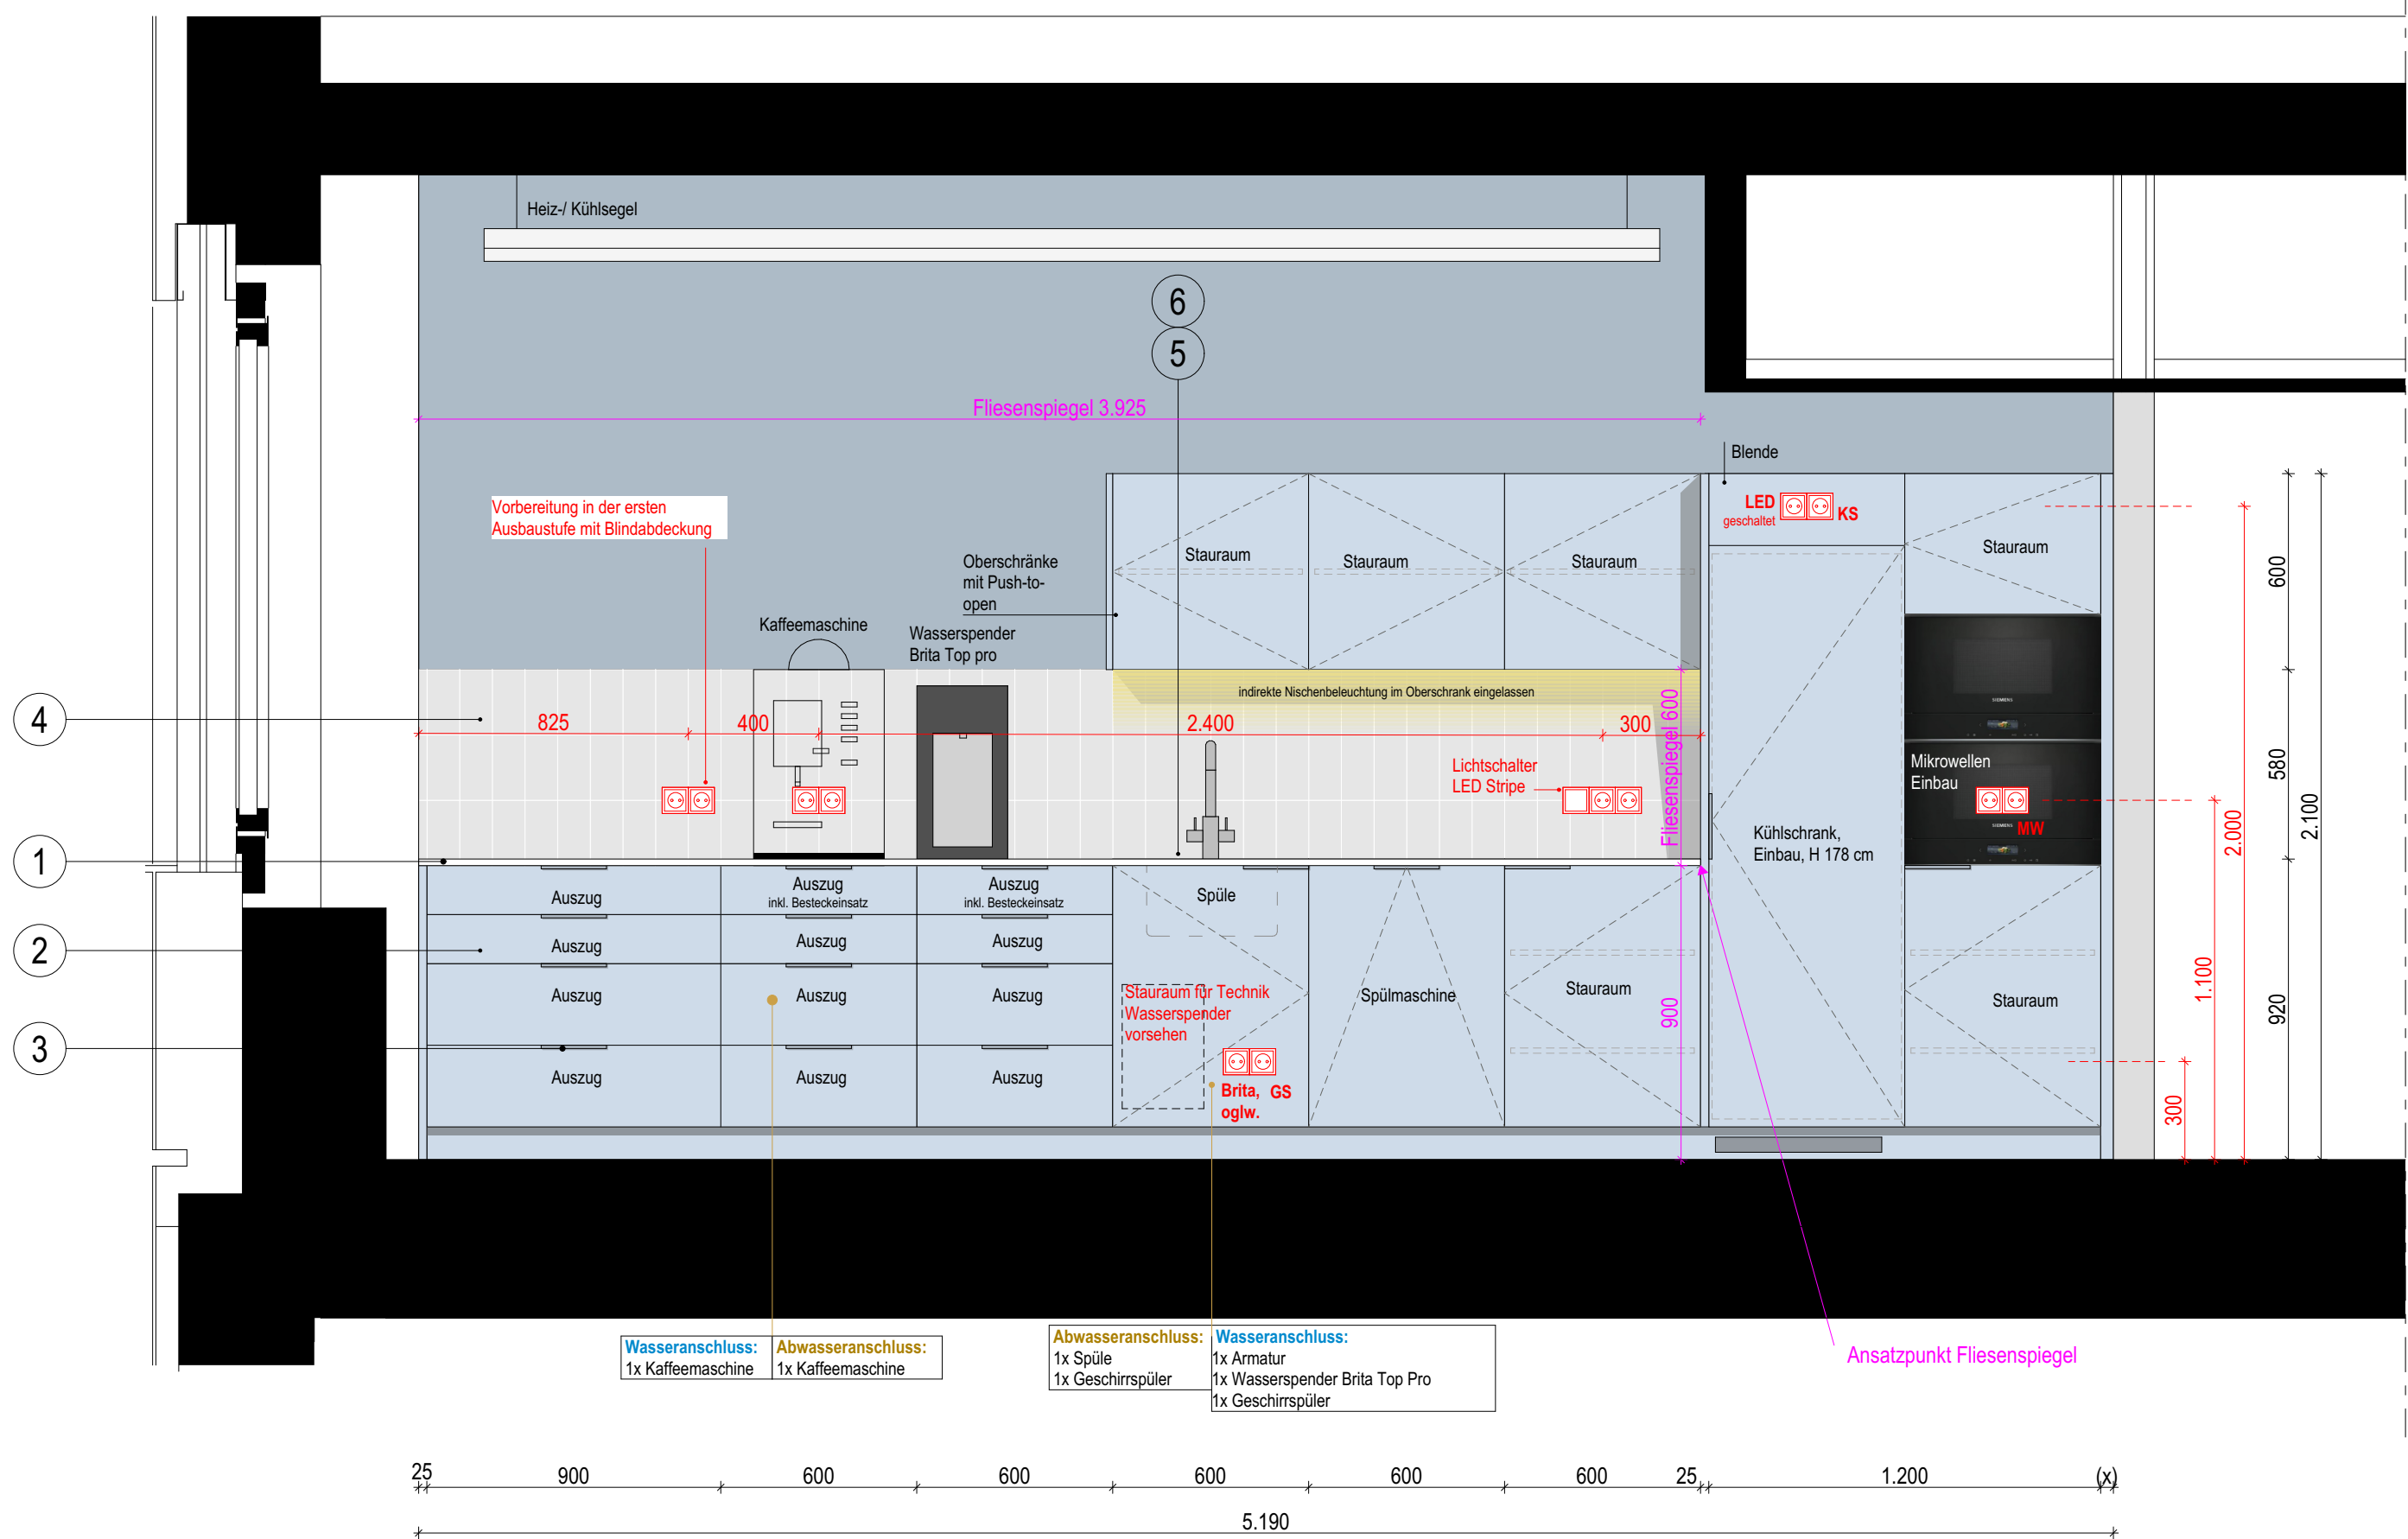

Ansicht Pantry -TYP 2A

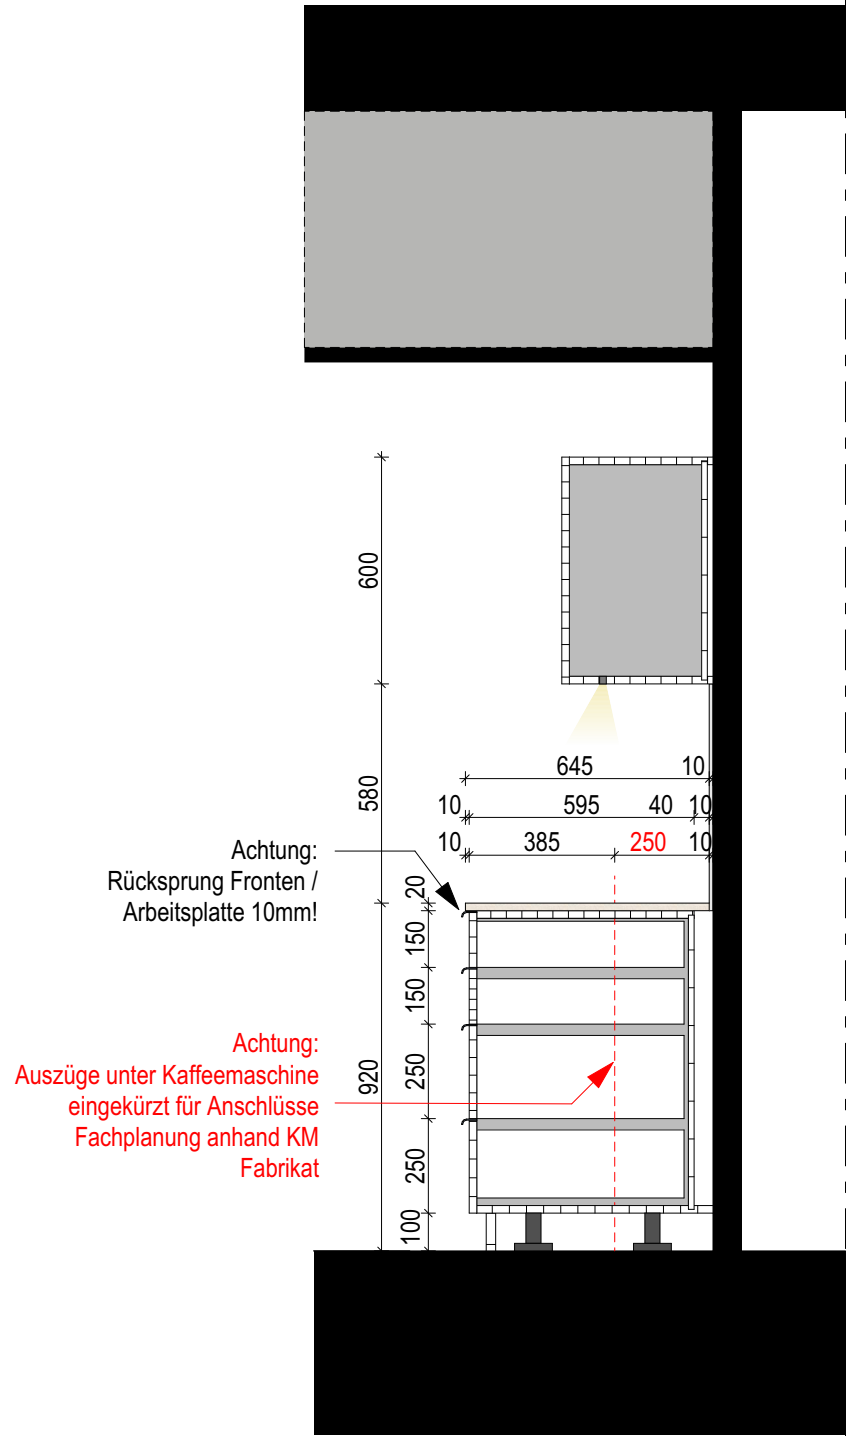


Systemschnitt Pantry

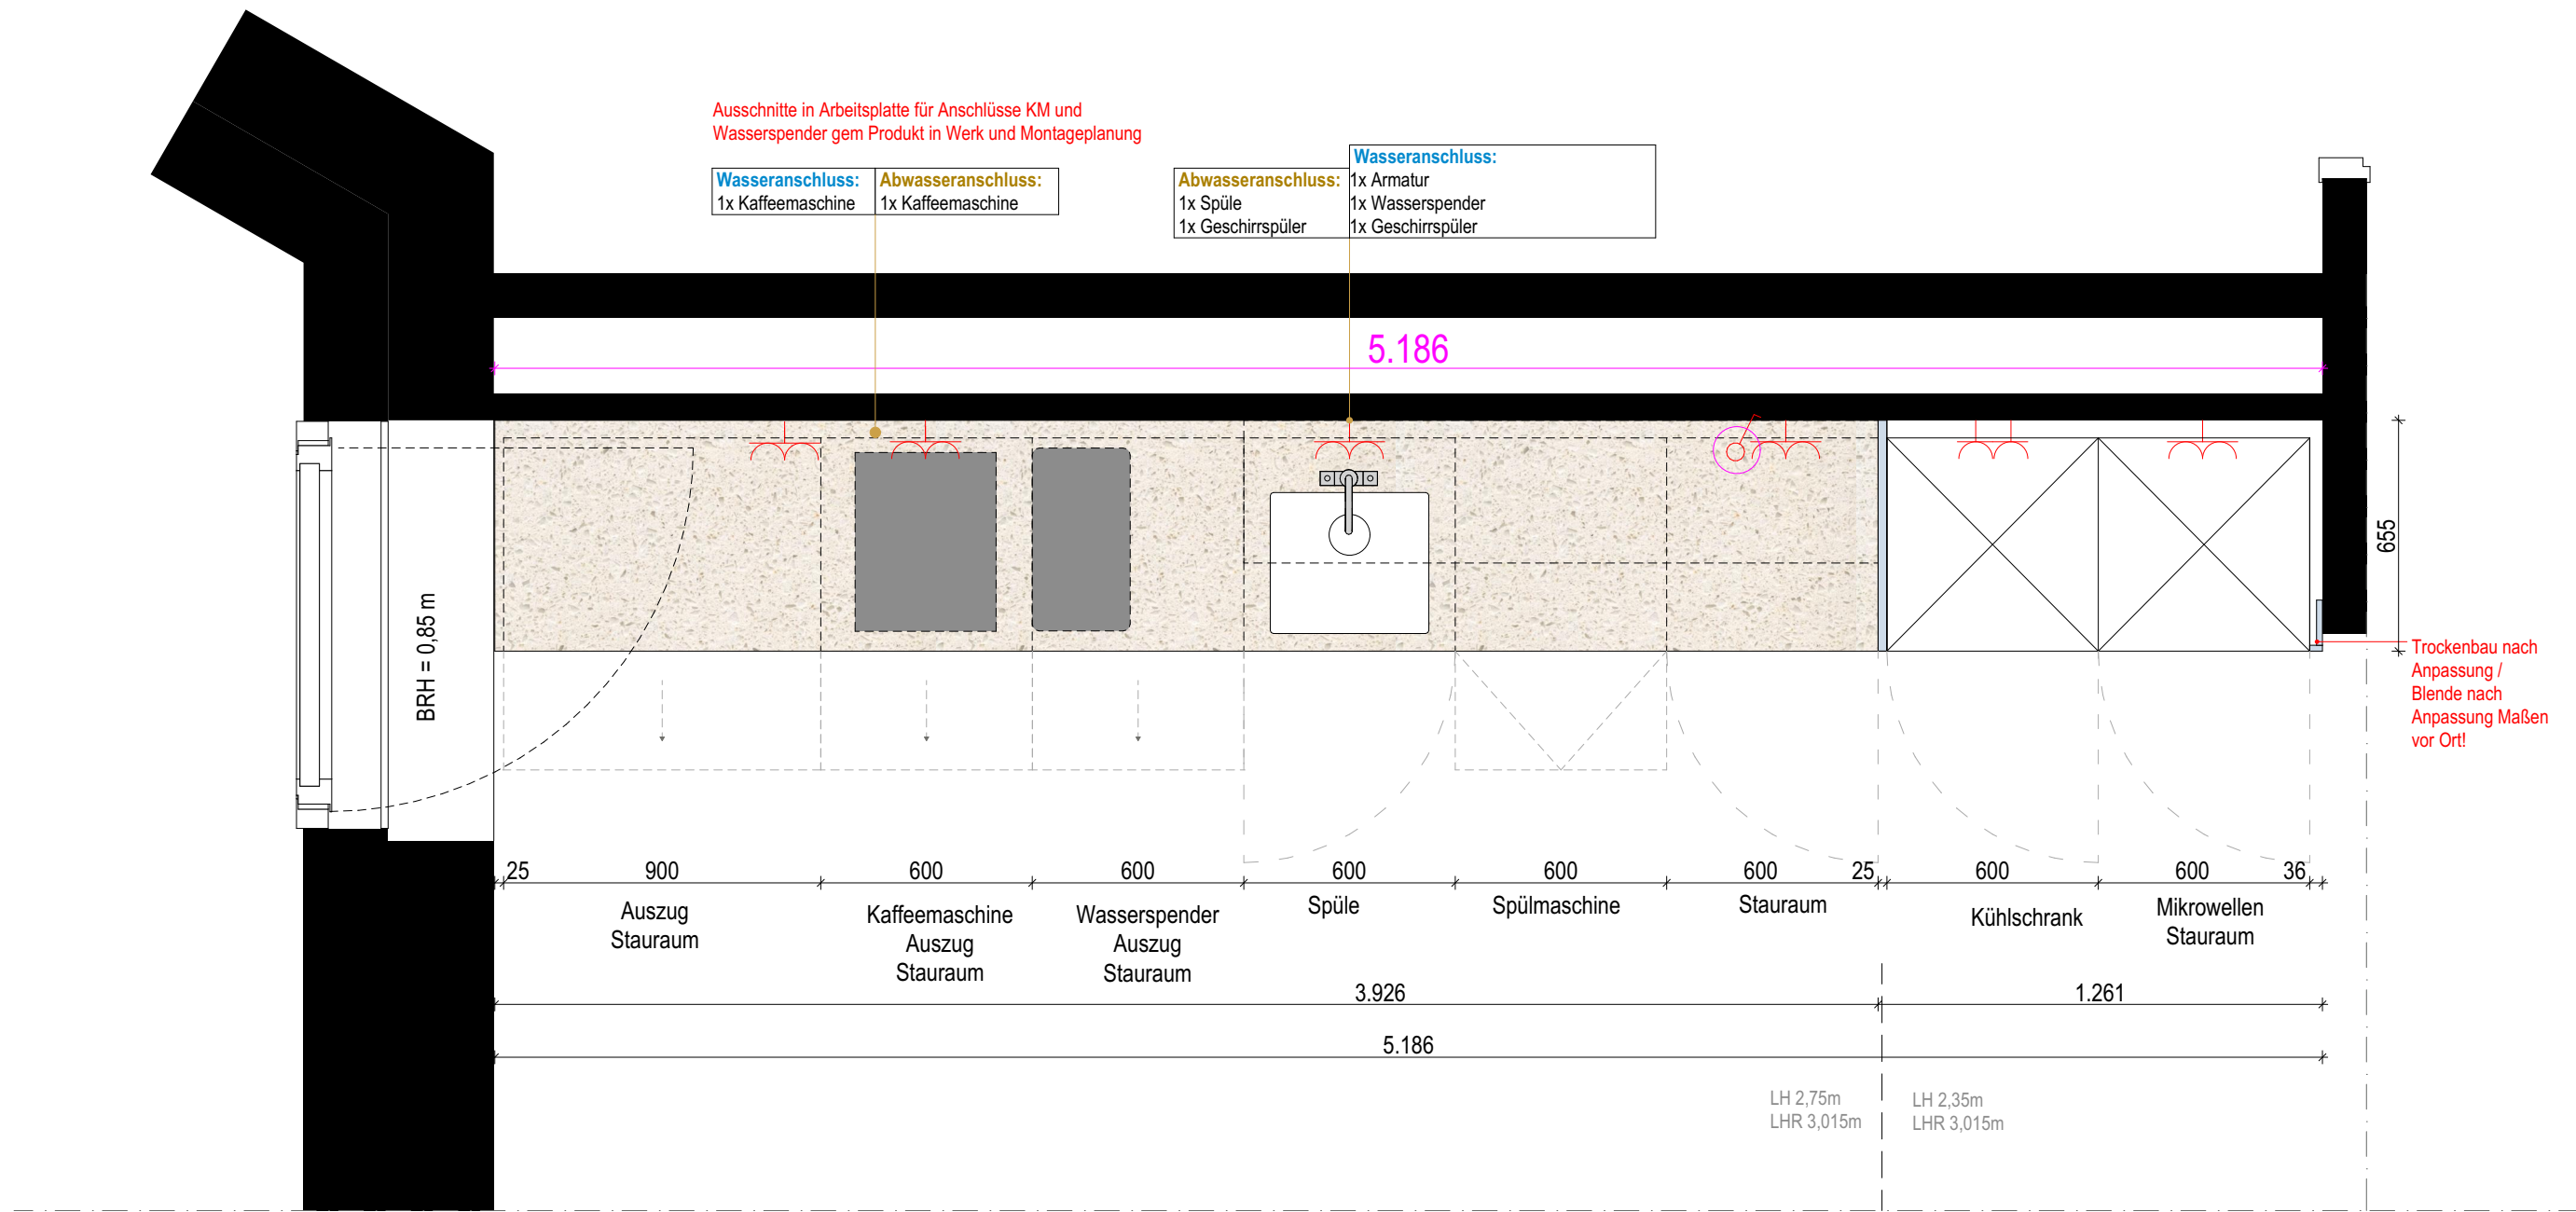


1.OG BA

A.1.020

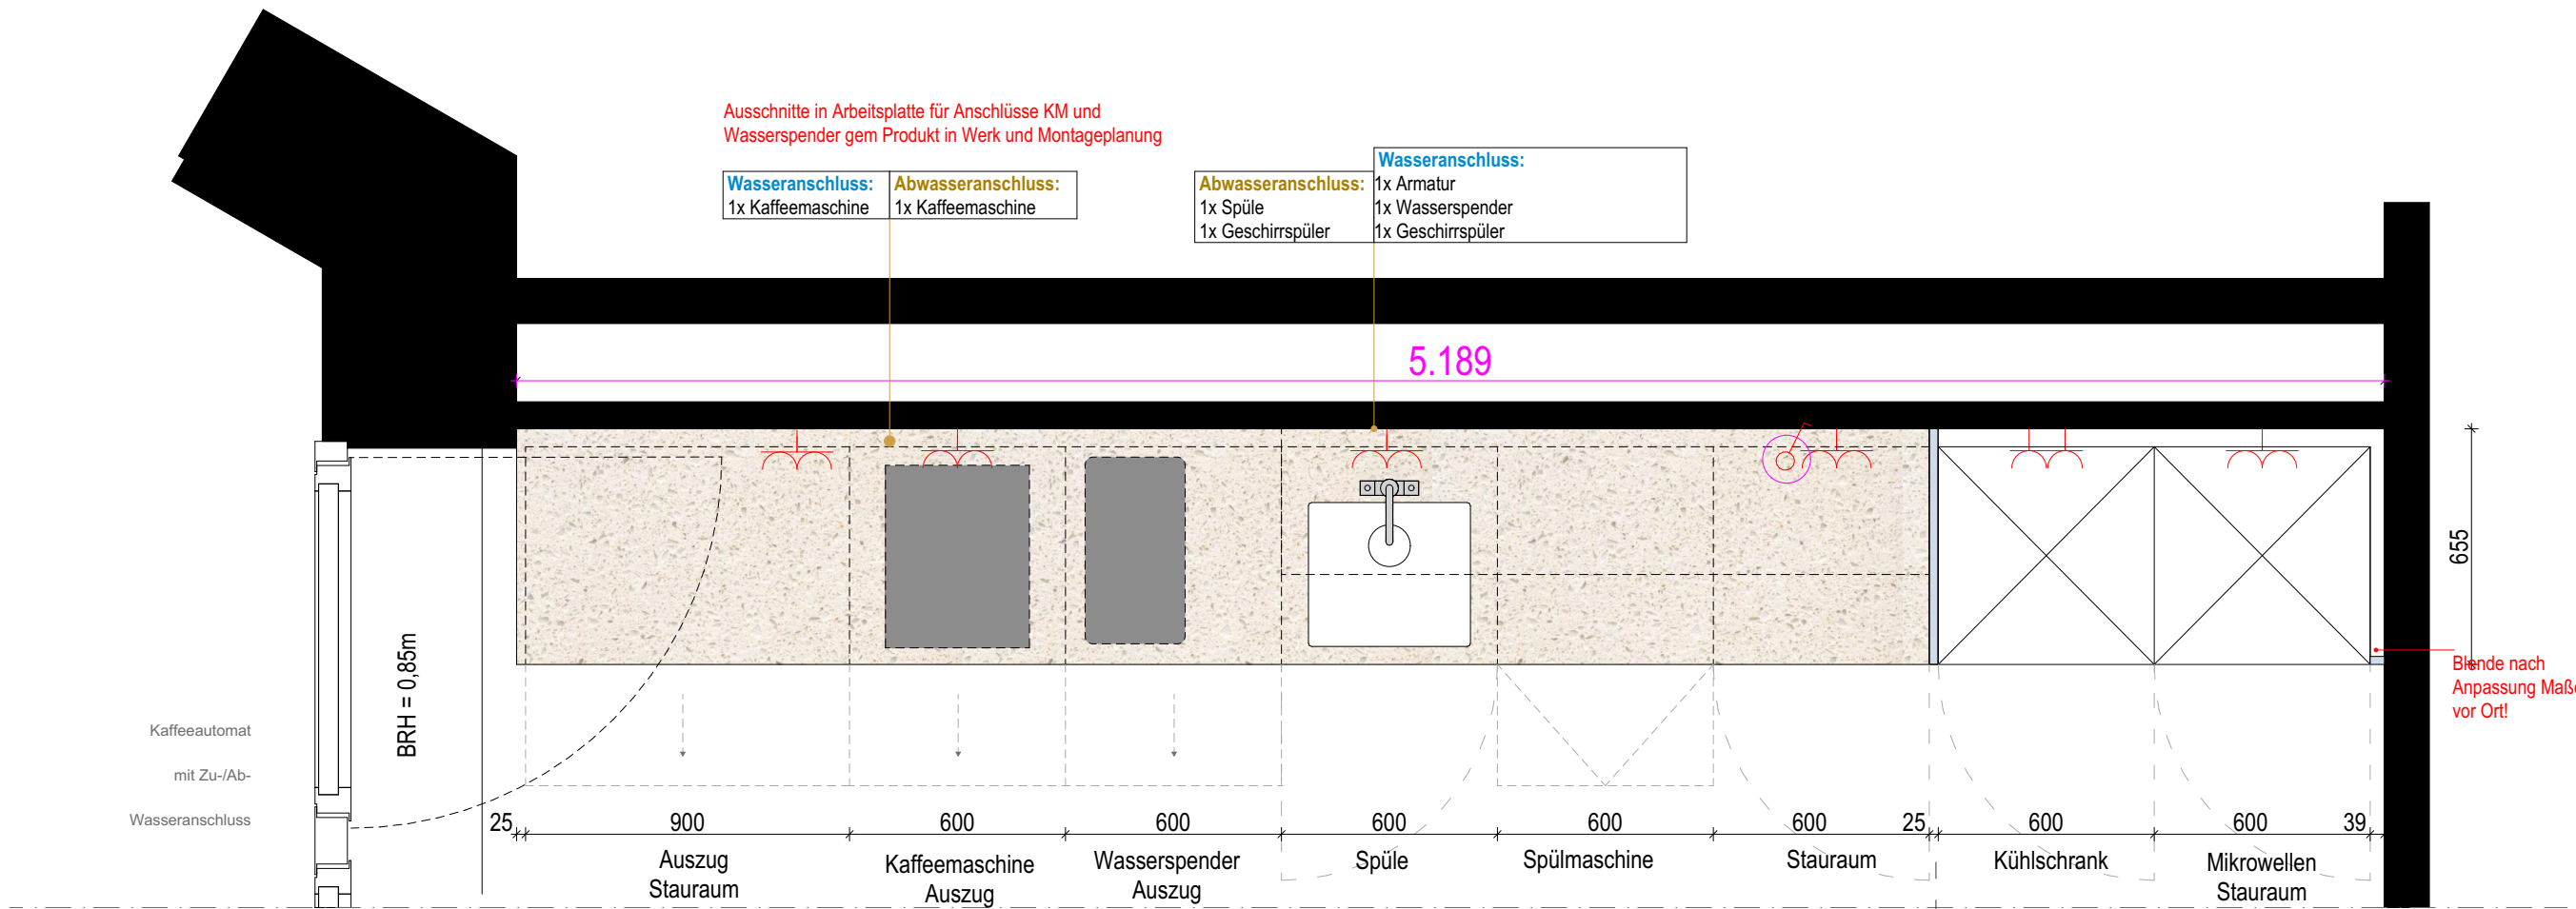

2.- 4.OG BA

A.2.018
A.3.018
A.4.018

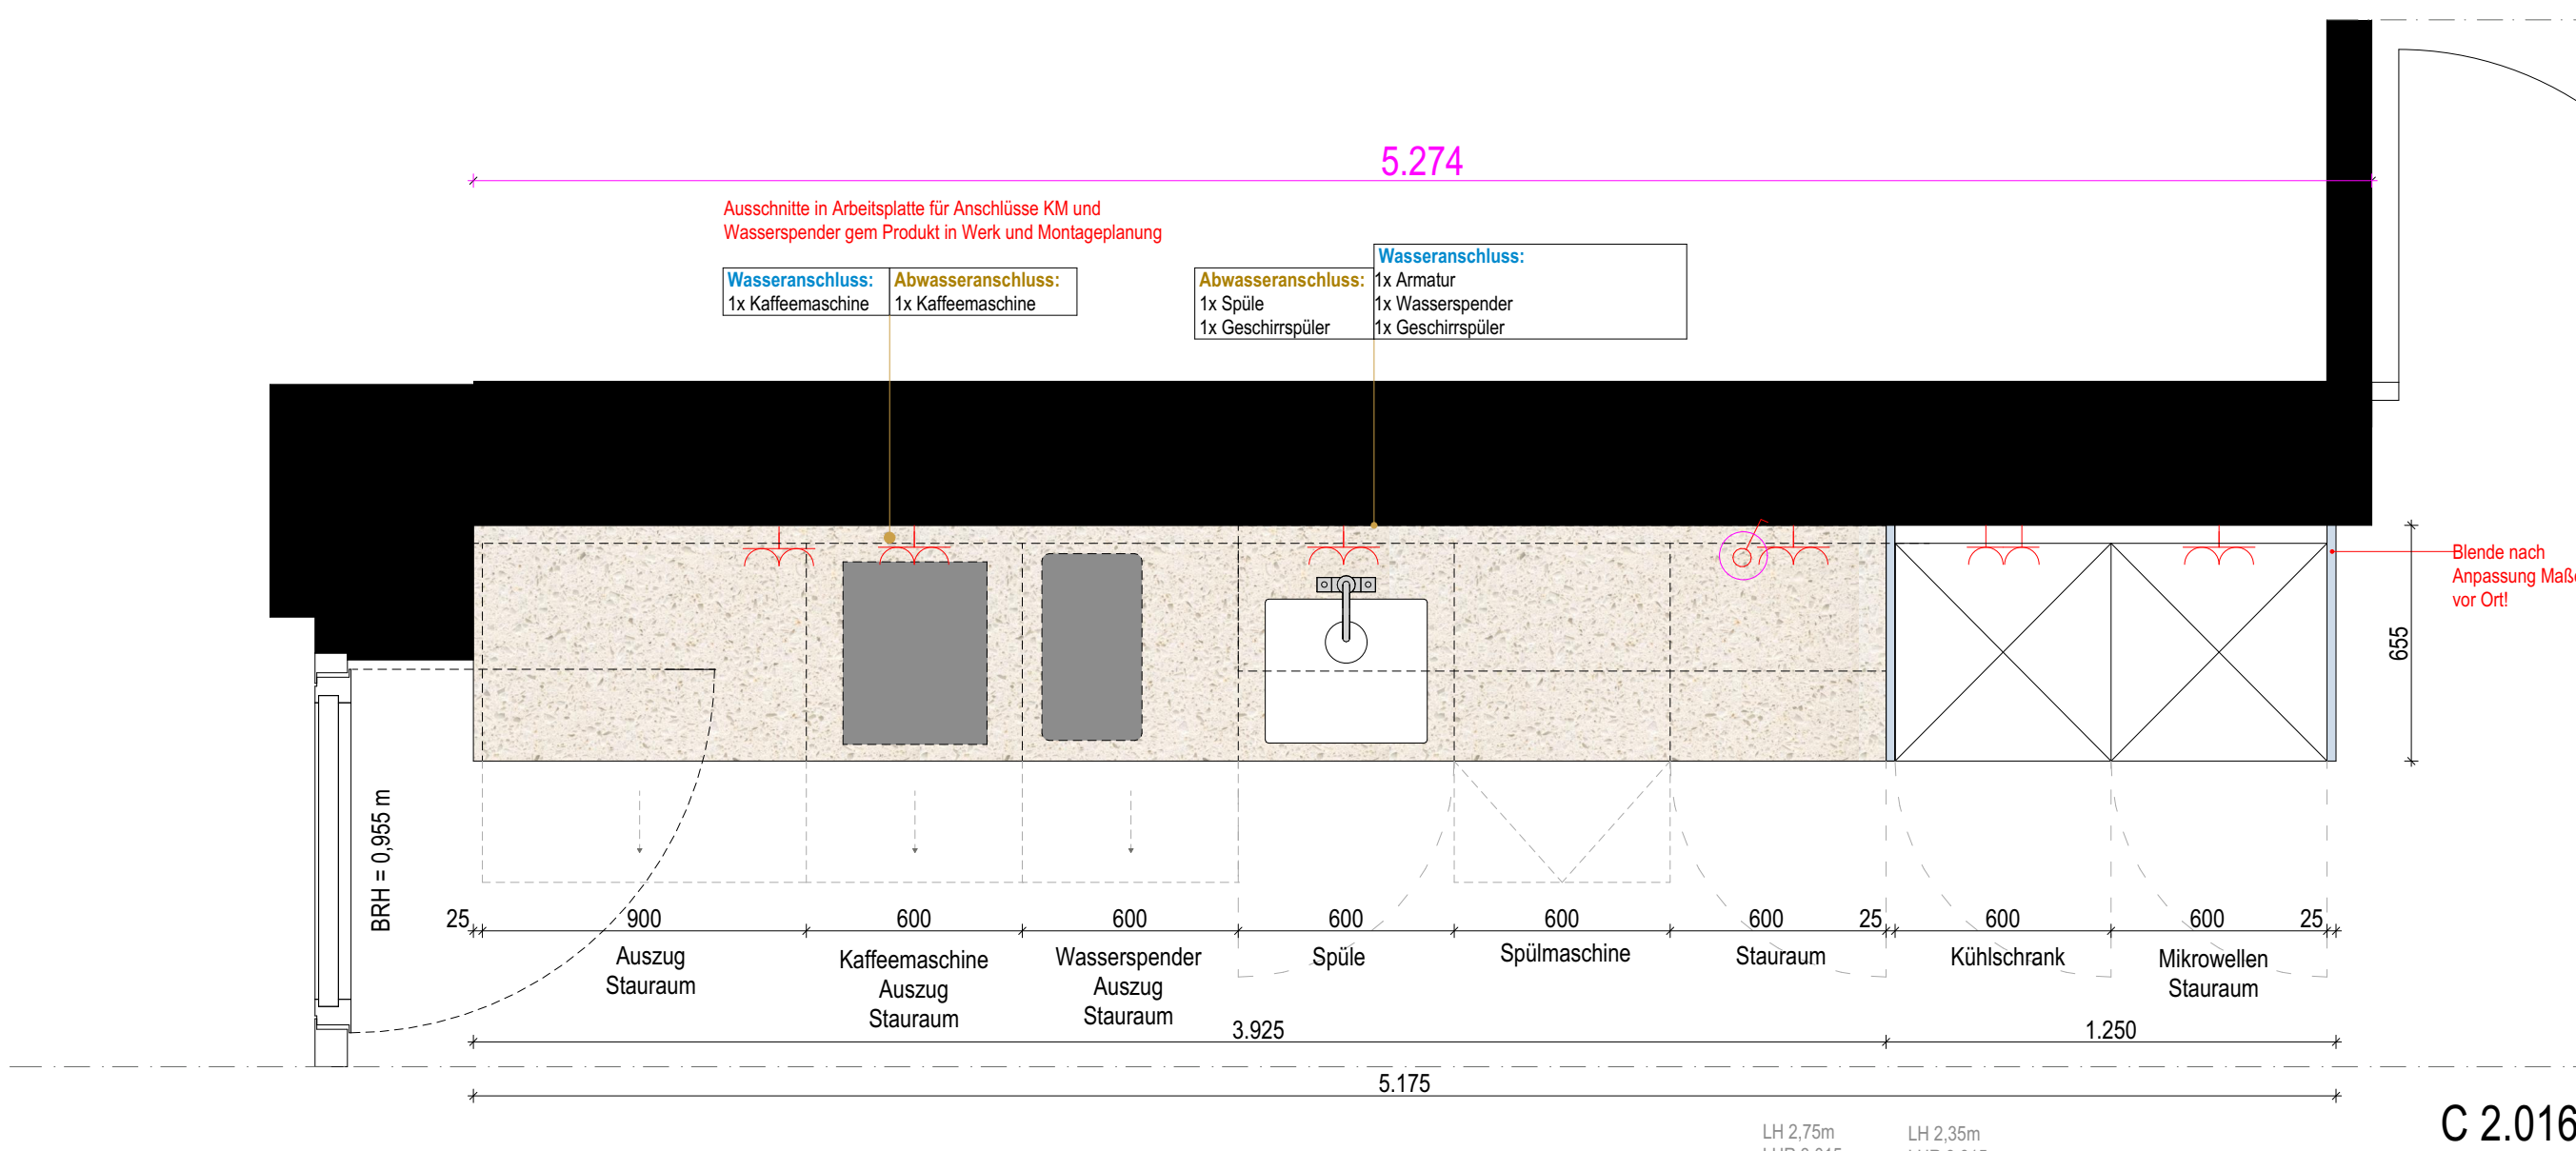

2.- 4.OG BC

C.2.016
C.3.016
C.4.016

Legende - Leitfabrikate

- 1 Arbeitsplatte**
Hersteller: Silestone
Produkt: Bianco Maple 20mm
Silikonfarbe: PCI25 Weiß
oder gleichwertig
- 2 Fronten, Blenden, Sockel**
Hersteller: Fundermax
Produkt: Esibau 0706 FH
-Holzwerkstoff 19mm
oder gleichwertig
- 3 Griffe**
Griffe: Häfele Kantengriff aus Edelstahl B=200mm
Art.-Nr. 115.98.004, pulverbeschichtet NCS-Code: S 2010-B
oder gleichwertig
- 4 Fliese**
Hersteller: Mosa
Produkt: Tide, Steingutfliesen, 10 x 20cm (6,3mm),
Farbton: fog grey (0805)
Fugenfarbe: PCI 25 Carraraweiß
oder gleichwertig
- 5 Spüle**
Hersteller: Blanco
Produkt: Andano 450-U
522663 Edelstahl
oder gleichwertig
- 6 Armatur**
Hersteller: Franke
Produkt: Eos Neo U Festauslauf | 115.0529.202,
Edelstahl
oder gleichwertig

Index	Datum	Name	Änderung
F00	20.01.2026	OS	Freigabe Barmer
P01	22.12.2025	OS	Bemaßung ELT + Fliesenpiegel, Armatur, Wasserspender

Achtung: Alle Maße sind am Bau zu prüfen. Maßabweichungen sind sofort mit dem Innenausschreiber und der Bauleitung zu klären. Einbau Maße sind
normalerweise auf der Bauleitung zu prüfen. Bei der Bauleitung sind die Pläne der Fertigungsstelle sowie die Angaben der Sonderanforderungen zu prüfen.
Fertigungsstelle und Ausführungszeichnungen gehen nur mit dem Genehmigungsstempel der Innenausschreiber. Soweit nicht anders vermerkt, sind alle
Maßeangaben auf 0,001m bis 0,002m zu runden.

PROJEKT	BAUTYP	PLANART	PLANINHALT	LF-NR.	INDEX	VERFÄSSER
R	H	V	B	I	A	R
5	D	T	S	4	1	1
F	0	0	B	K	I	

Barmer Revitalis HV

<u>Innenarchitekt:</u> brandtherm + krumrey interior architecture Donnerstraße 20 22763 Hamburg Schwanenstraße 27 51063 Köln www.b-k.de	<u>Bauherr:</u> BARMER Lübeckstraße 89 42285 Wuppertal		
<u>Architekt:</u> ROH Architektur + Rohde Kellermann Wawrowsky GmbH Tietzeplatz 30 40476 Düsseldorf	<u>Ausführung und Bauleitung Einbauten:</u>		
<u>Planverfasser:</u> brandtherm + krumrey interior architecture	<u>Zeichner:</u> OS / SF		
<u>Planinhalt:</u> Marktplätze Pantry Küchen TYP 2	<u>Maßstab:</u> 1: 20	<u>Planerstellung:</u> 7.10.2025	
	<u>Planformat:</u> DIN A0	<u>Index:</u> -	