


Raumtrenner Gerade


M 1:20

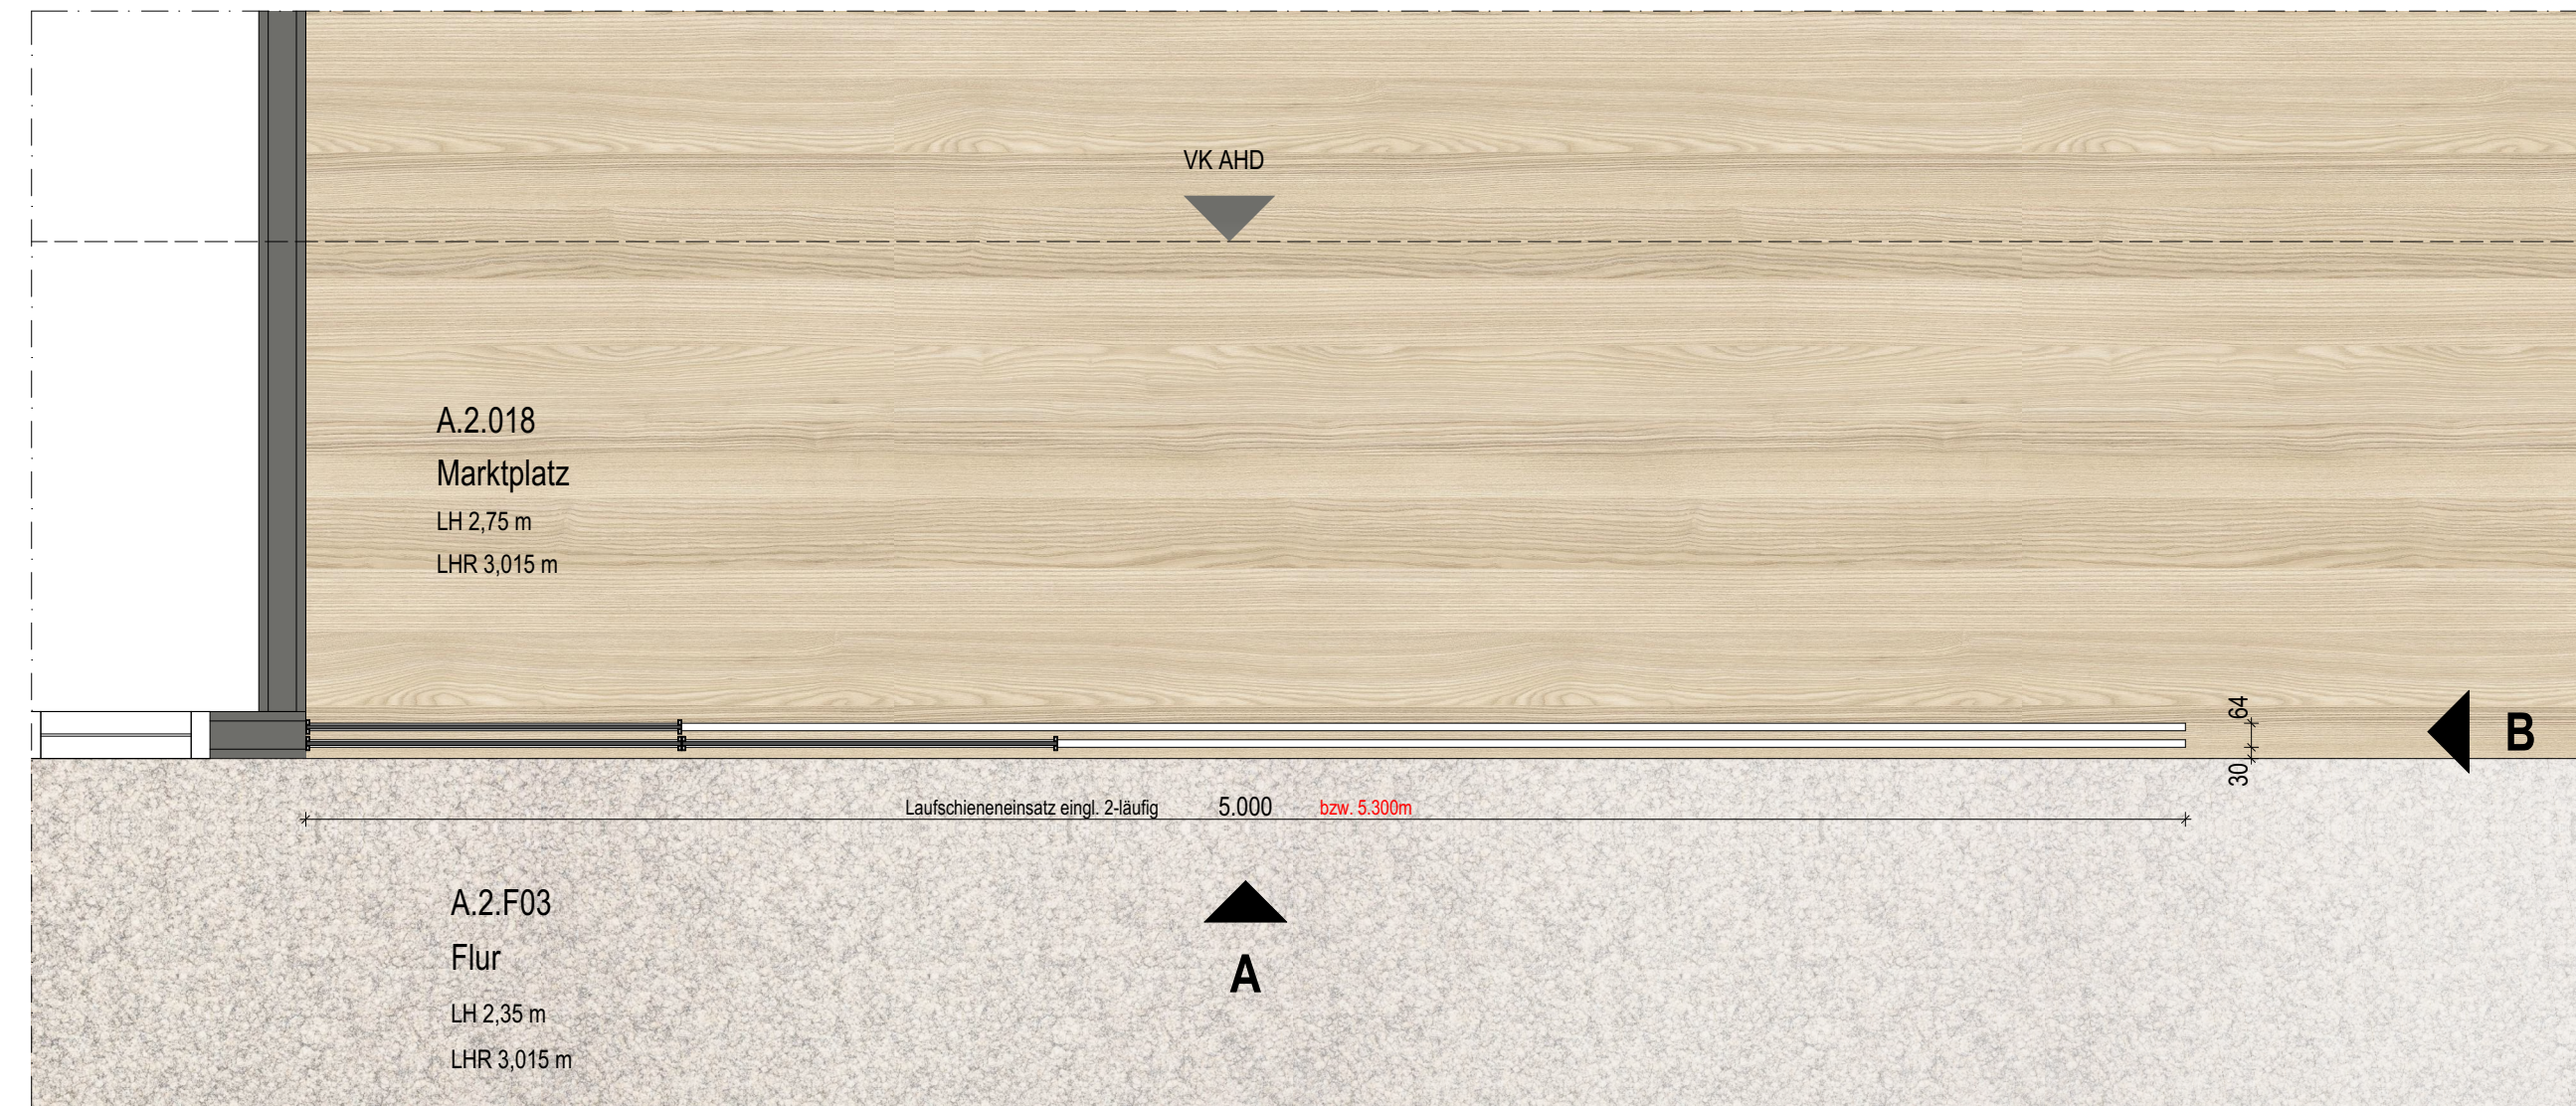

Draufsicht




Ansicht A

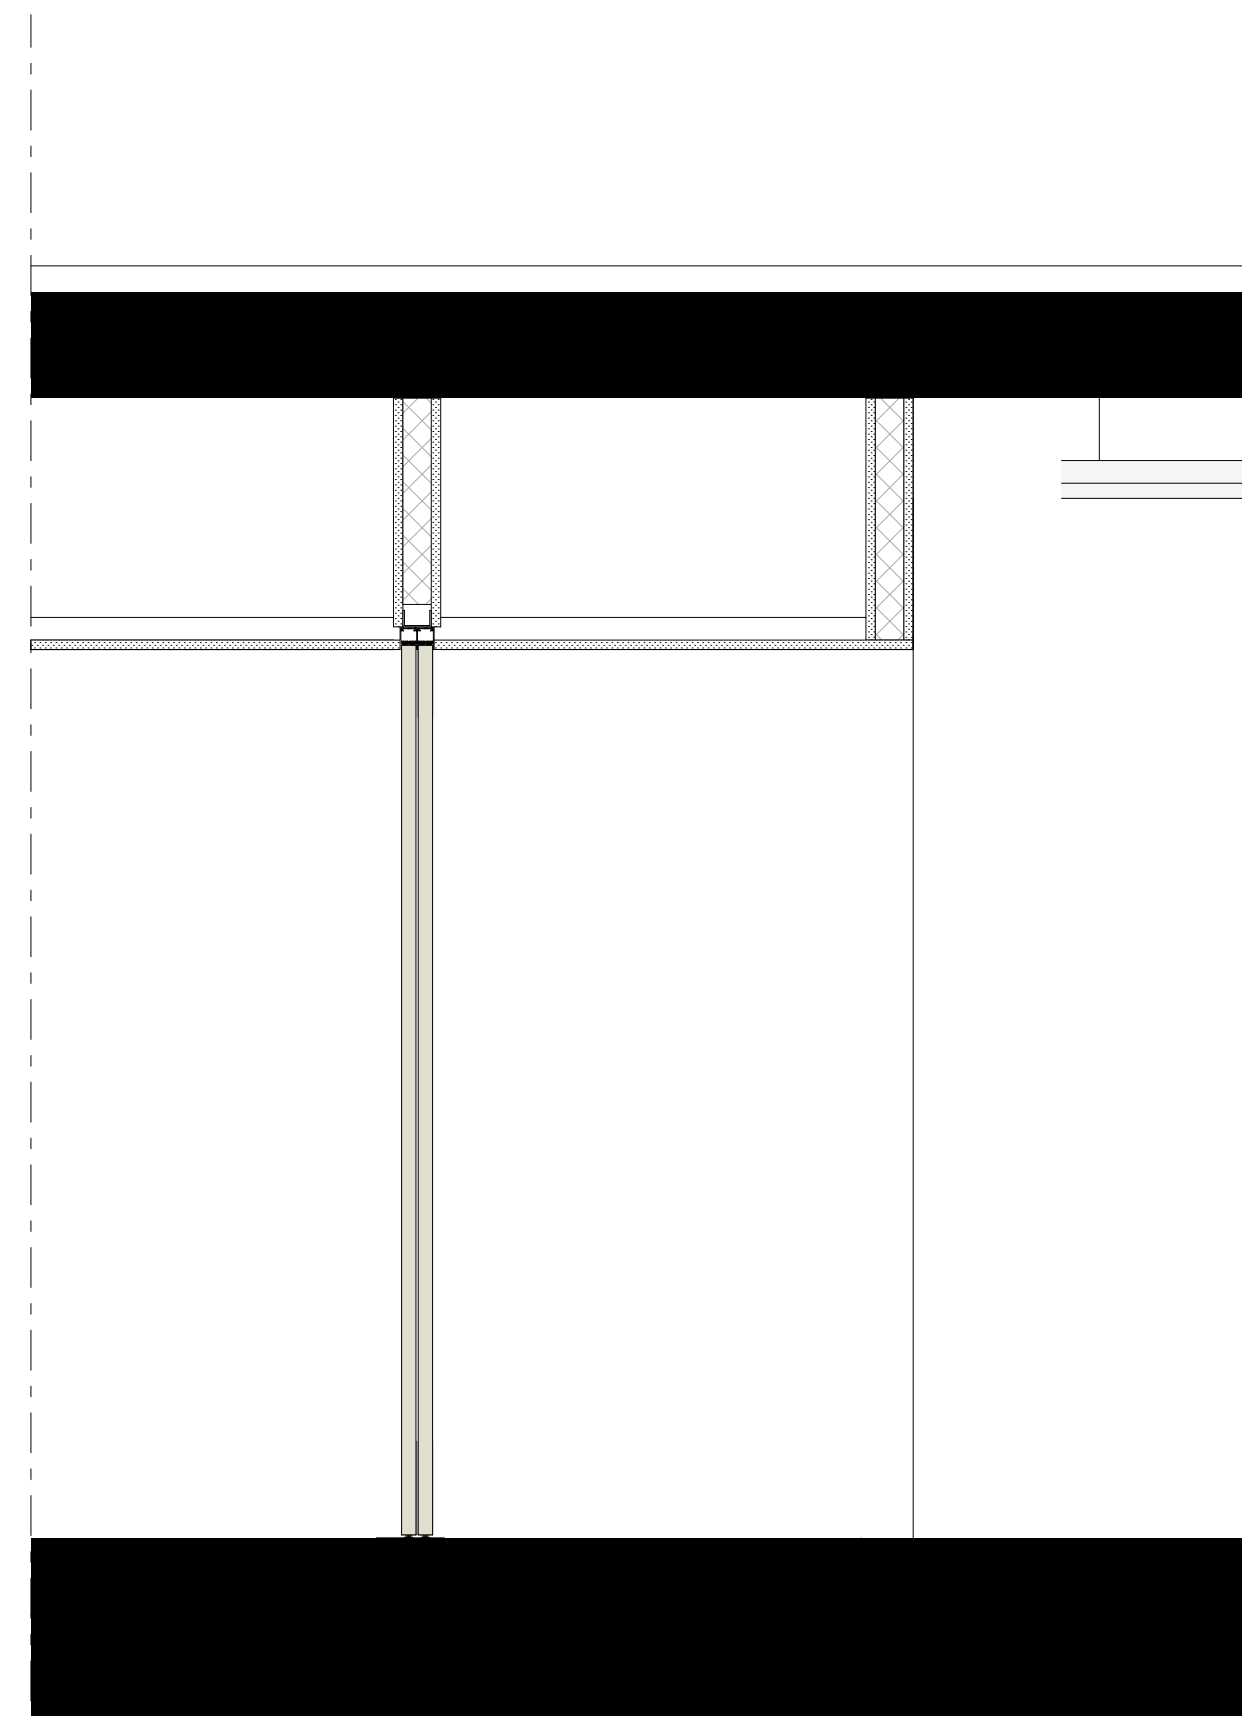


Ansicht B

Raumtrenner Gerade


M 1:5

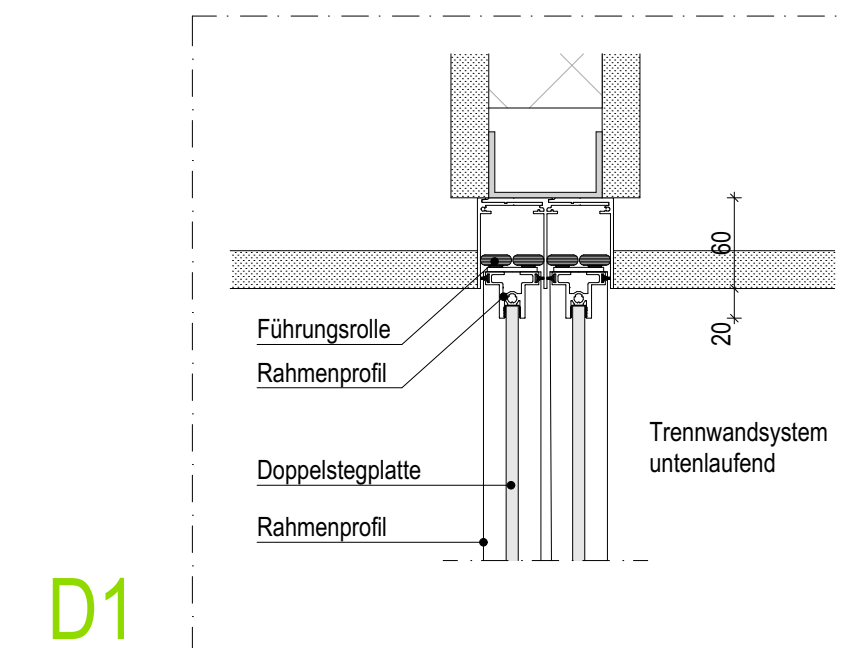

D1

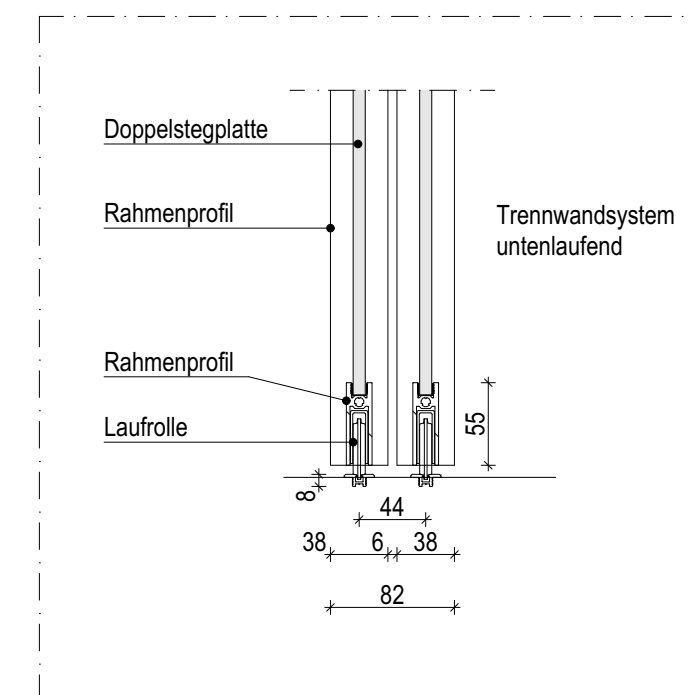


D2

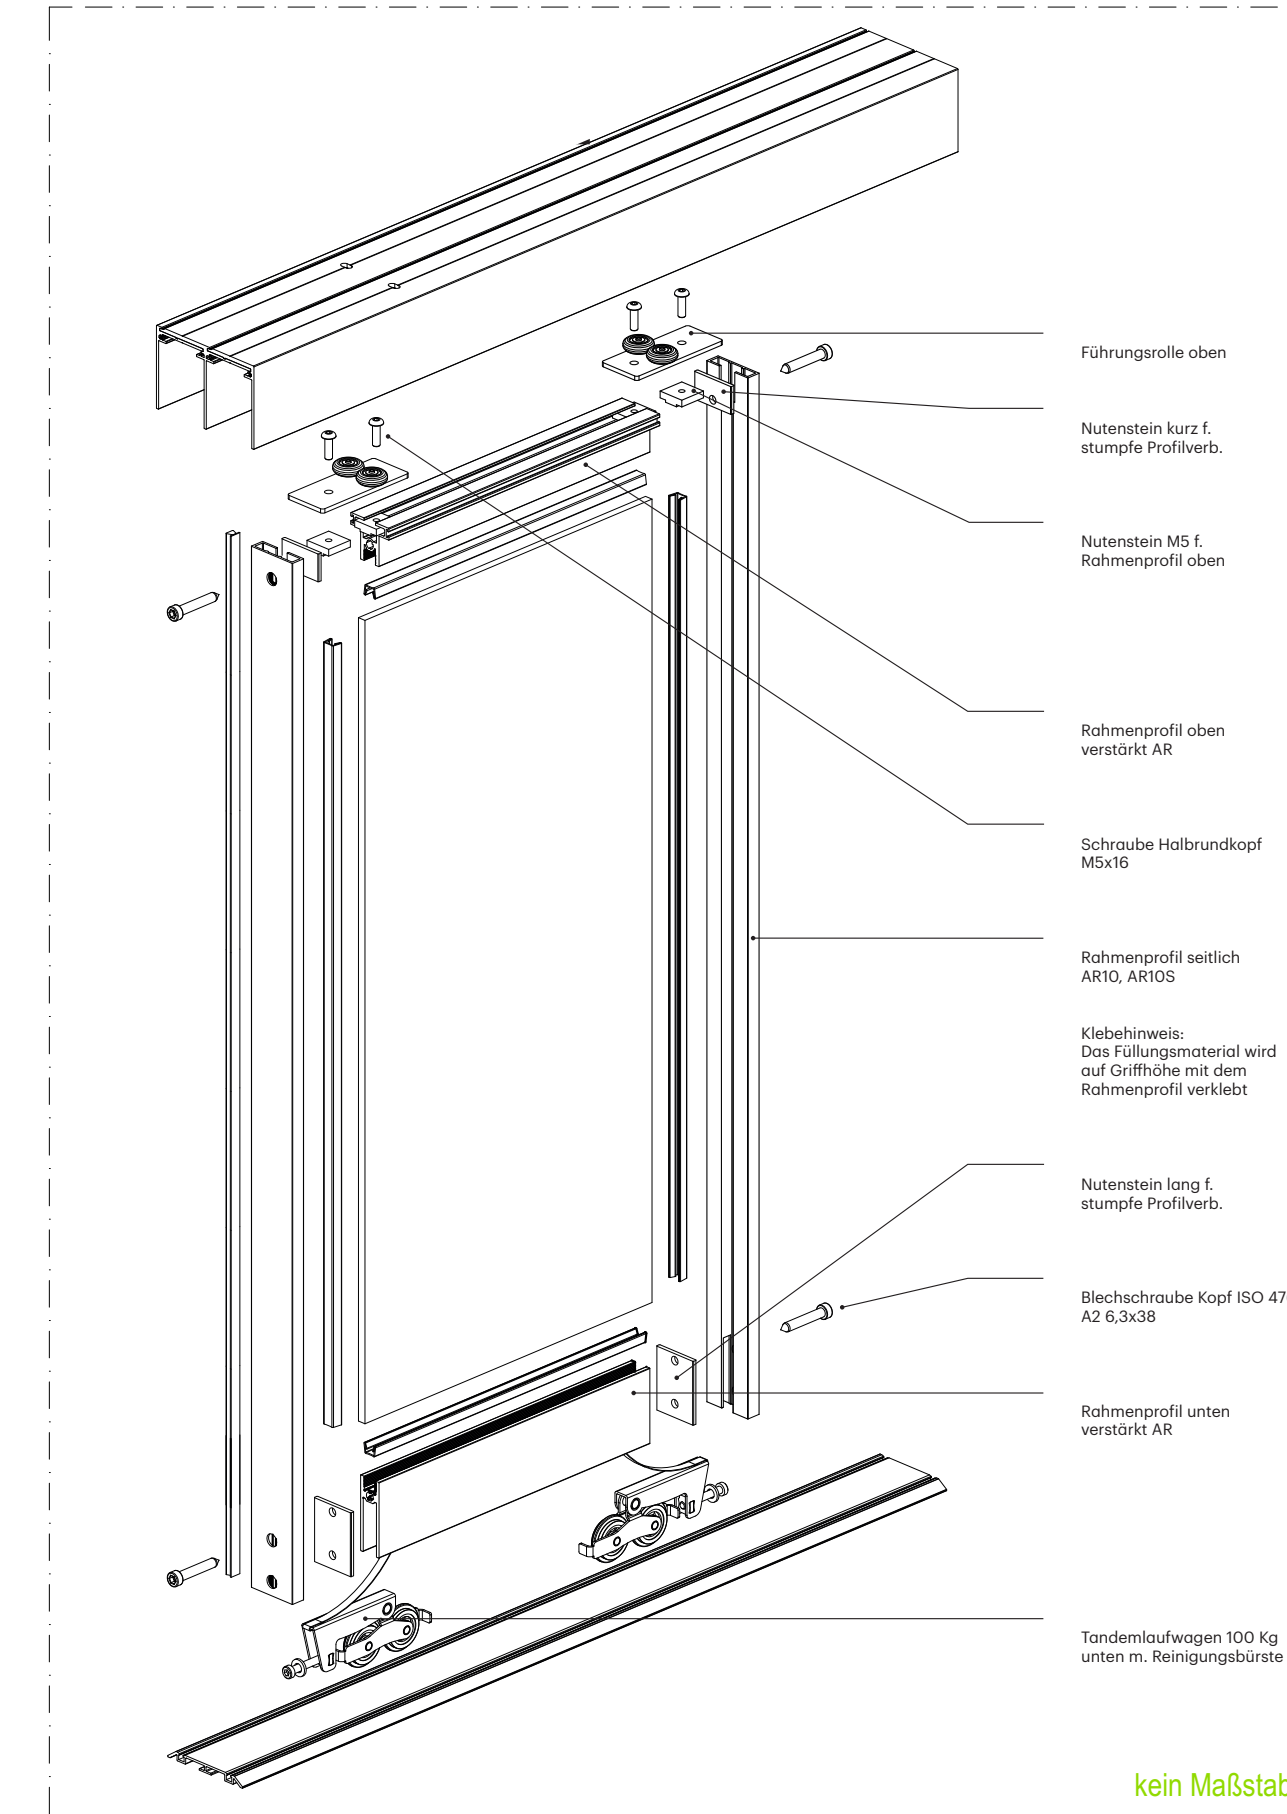

kein Maßstab


Beispielgrundriss

M 1:50

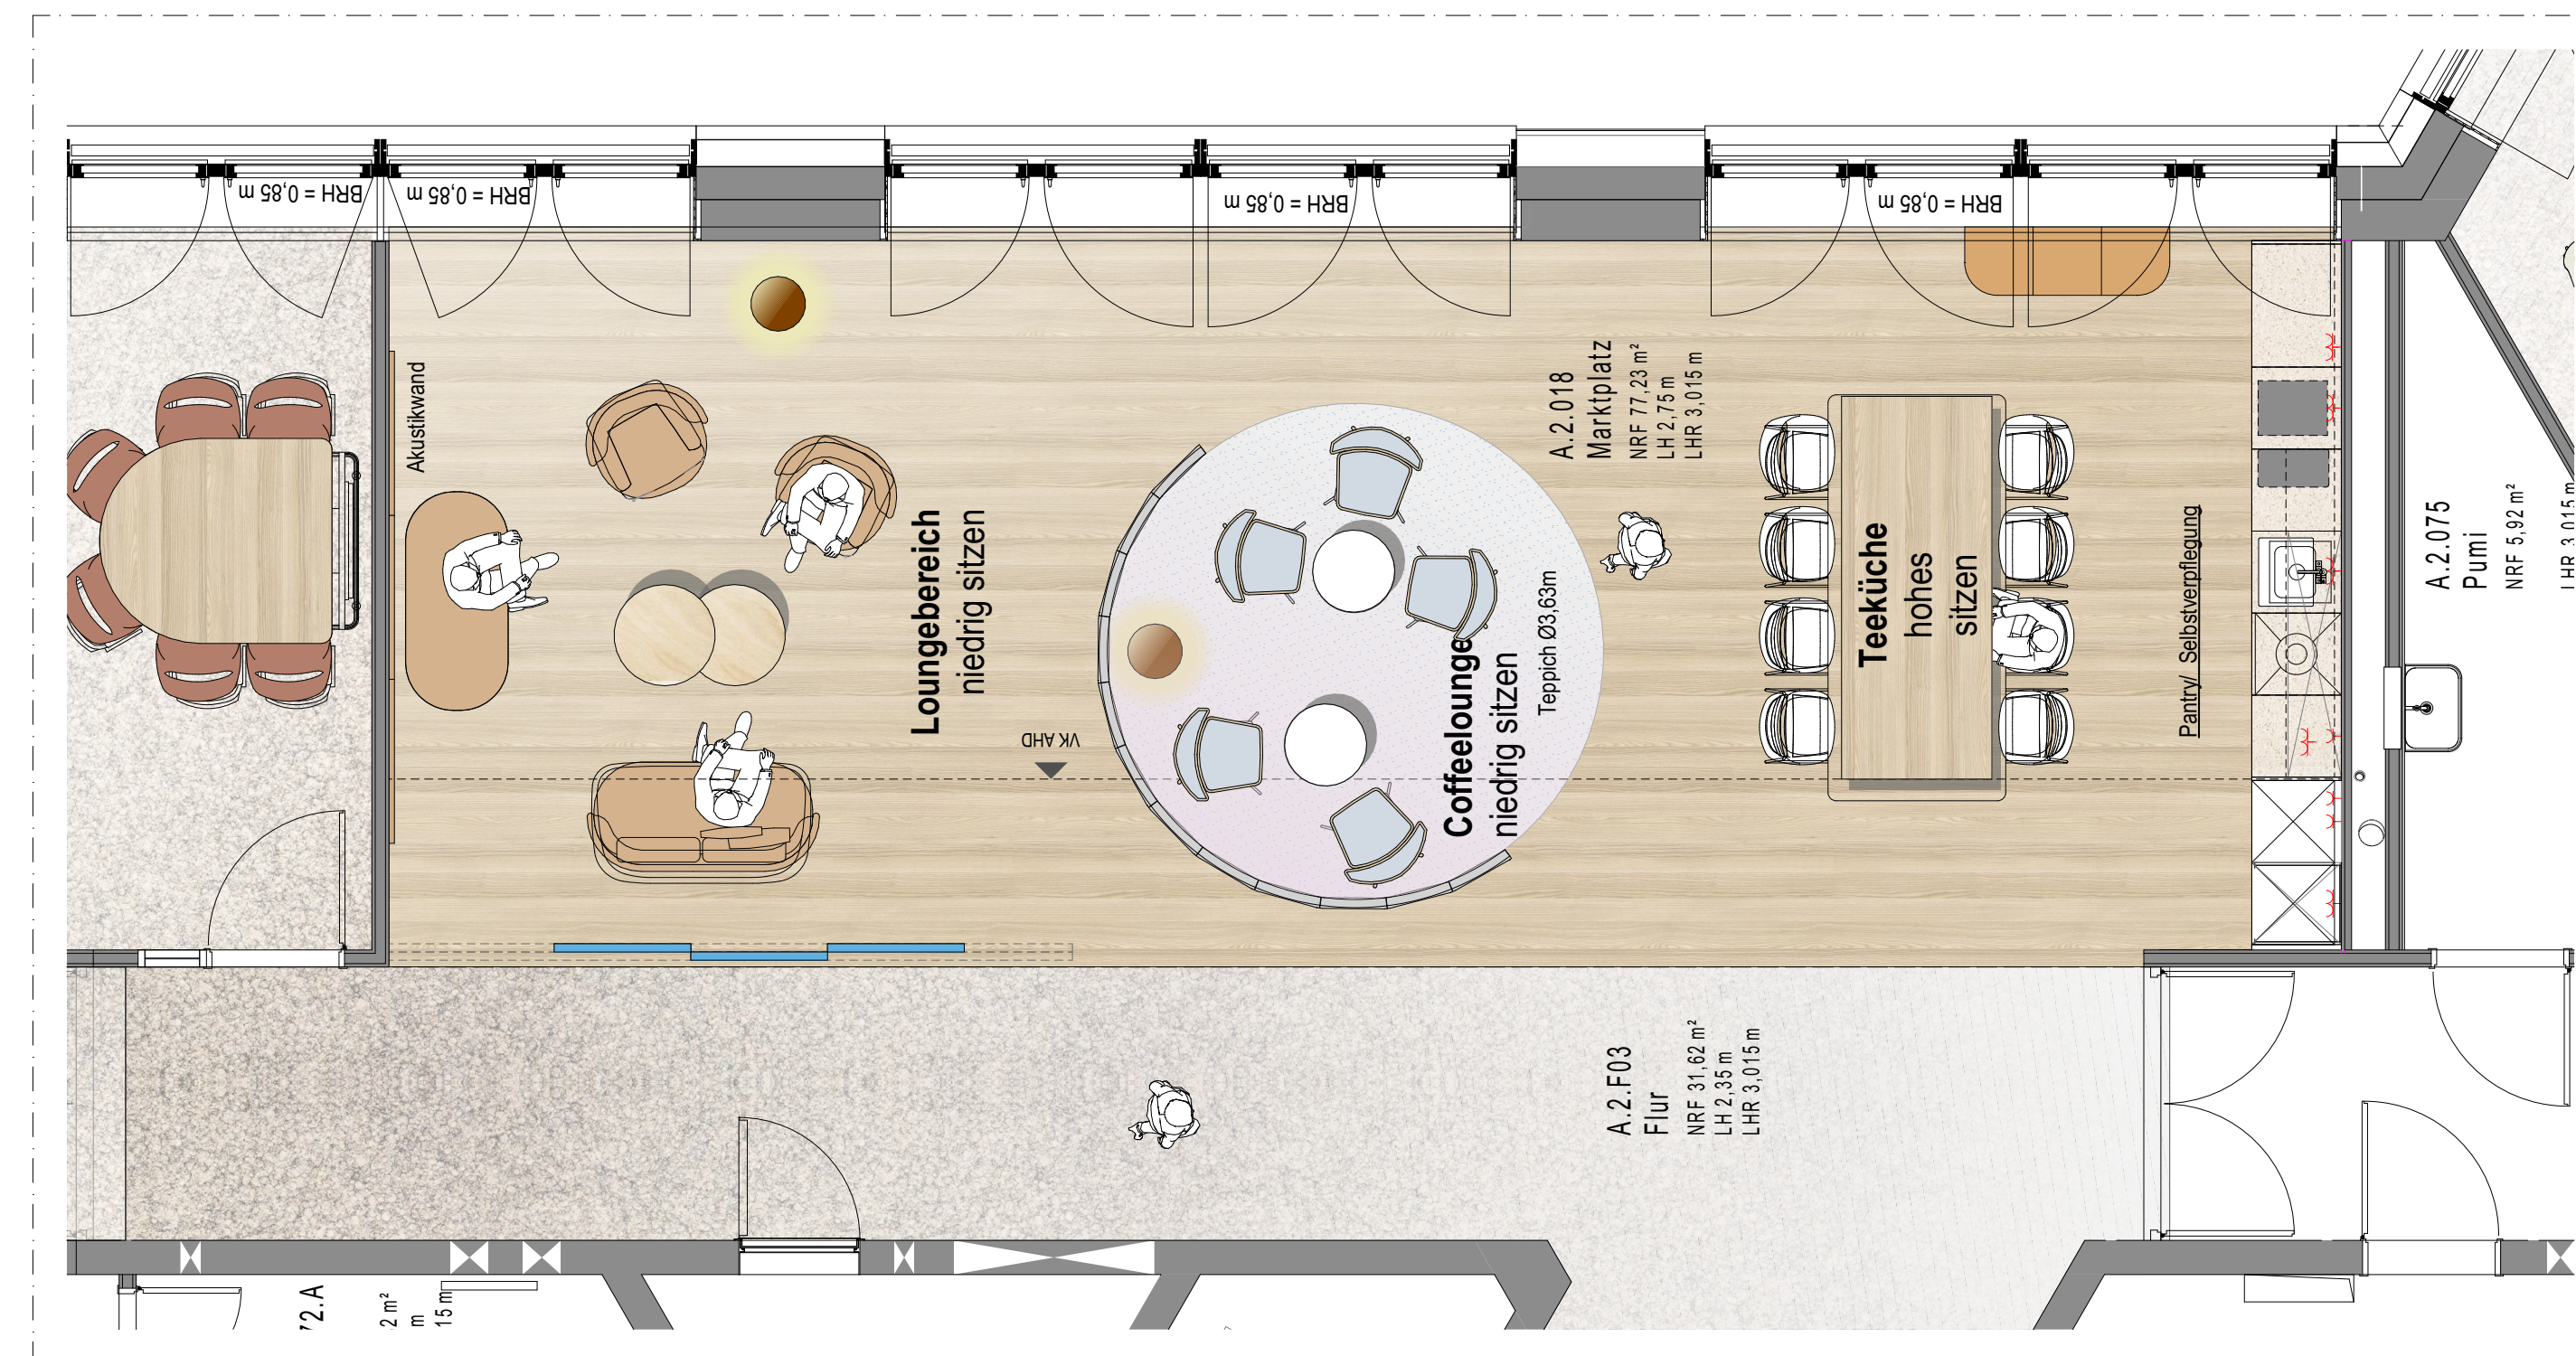


Legende - Leitfabrikate

- 1 Rahmen, Laufschienen, Rollen
Alukonstruktion, pulverbeschichtet RAL 9001Cremeweiß,
Führung unten, Schiene in Vinyl Boden eingelassen

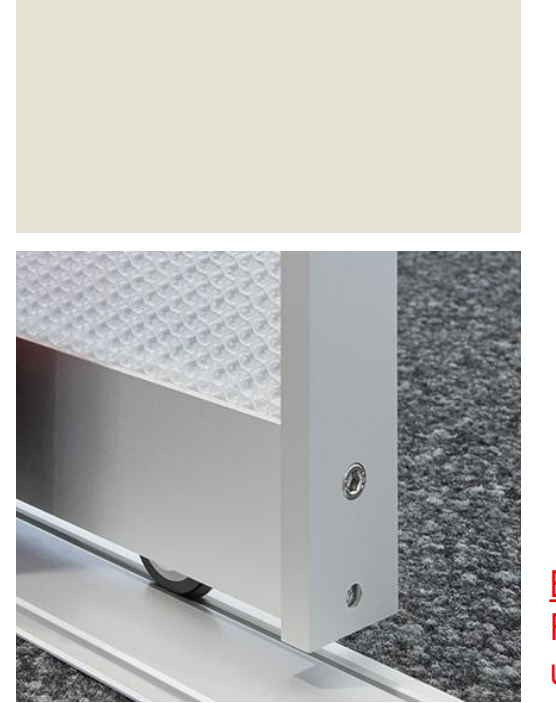

Beispielfoto:
Farbton, Wabenplatte
und Schiene abweichend!

- 2 Doppelstegplatte
Polykarbonat Doppelstegplatte
Stärke 10mm
Transparent

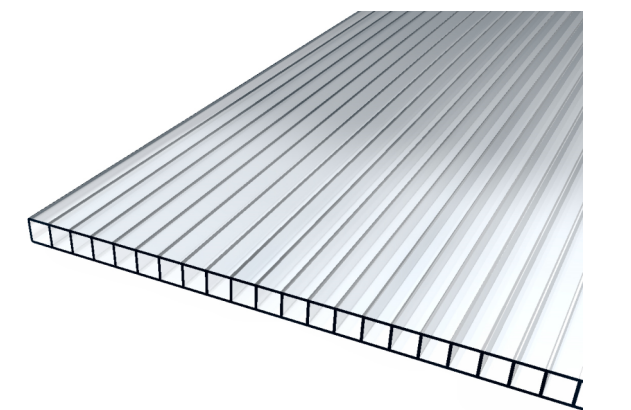

Index	Datum	Name	Änderung
F00	20.01.2026	OS	Freigabe Barmer
F00	16.12.2025	OS	keine Anmerkungen der Barmer

Achtung: Alle Maße sind am Bau zu prüfen. Maßstimmigkeiten sind sofort mit dem Innenarchitekten und der Bauleitung zu klären. Einbaumaße sind nochmals auf der Baustelle zu prüfen. Bei der Baueinführung sind die Planungen der Fachingenieure sowie die Angaben der Sonderfachleute zu prüfen. Firmendetails und Ausführungszeichnungen gelten nur mit dem Genehmigungsvermerk der Innenarchitekten. Soweit nicht anders vermerkt, sind alle Höhenangaben auf OKFFB bezogen.

Auf der VOB/B § 3 Ziffer 1-6 und § 4 Ziffer 2-3, DIN 1961 wird hingewiesen

R H V	V B	I A R	5	D T	T S	4 1 3	F 0 0	B K I
PROJEKT	BAUTEIL	PLANER	PH	PLANART	PLANINHALT	LF NR	INDEX	VERFASSER

Barmer Revitalis HV

Lichtscheider Straße 89
42285 Wuppertal

<p><u>Innenarchitekt:</u></p> <p>brandherm + krumrey interior architecture</p> <p>Donnerstraße 20 22763 Hamburg Schanzenträße 17 51063 Köln www.b-k-i.de</p>	<p><u>Bauherr:</u></p> <p>BARMER Luthische Straße 69 42269 Wuppertal</p>	
<p><u>Architekt:</u></p> <p>RKWI Architektur + Rhoode Kallermann Wawrowsky GmbH Tennisgerstraße 30 40478 Düsseldorf</p>	<p><u>Ausführung und Bauleitung Einbauten:</u></p>	
<p><u>Planverfasser:</u></p> <p>brandherm + krumrey interior architecture</p>	<p><u>Zeichner</u></p> <p>OS</p>	
<p><u>Planinhalt</u></p> <p>Marktplätze - Raumentreiner gerade</p>	<p><u>Maßstab</u></p> <p>1: 20/5</p> <p><u>Planformat</u></p> <p>DIN A0</p>	<p><u>Planerstellung</u></p> <p>7.10.2025</p> <p><u>Index</u></p> <p>F00</p>