



XL Besprechung / Workshop


Podest + Wandbekleidung

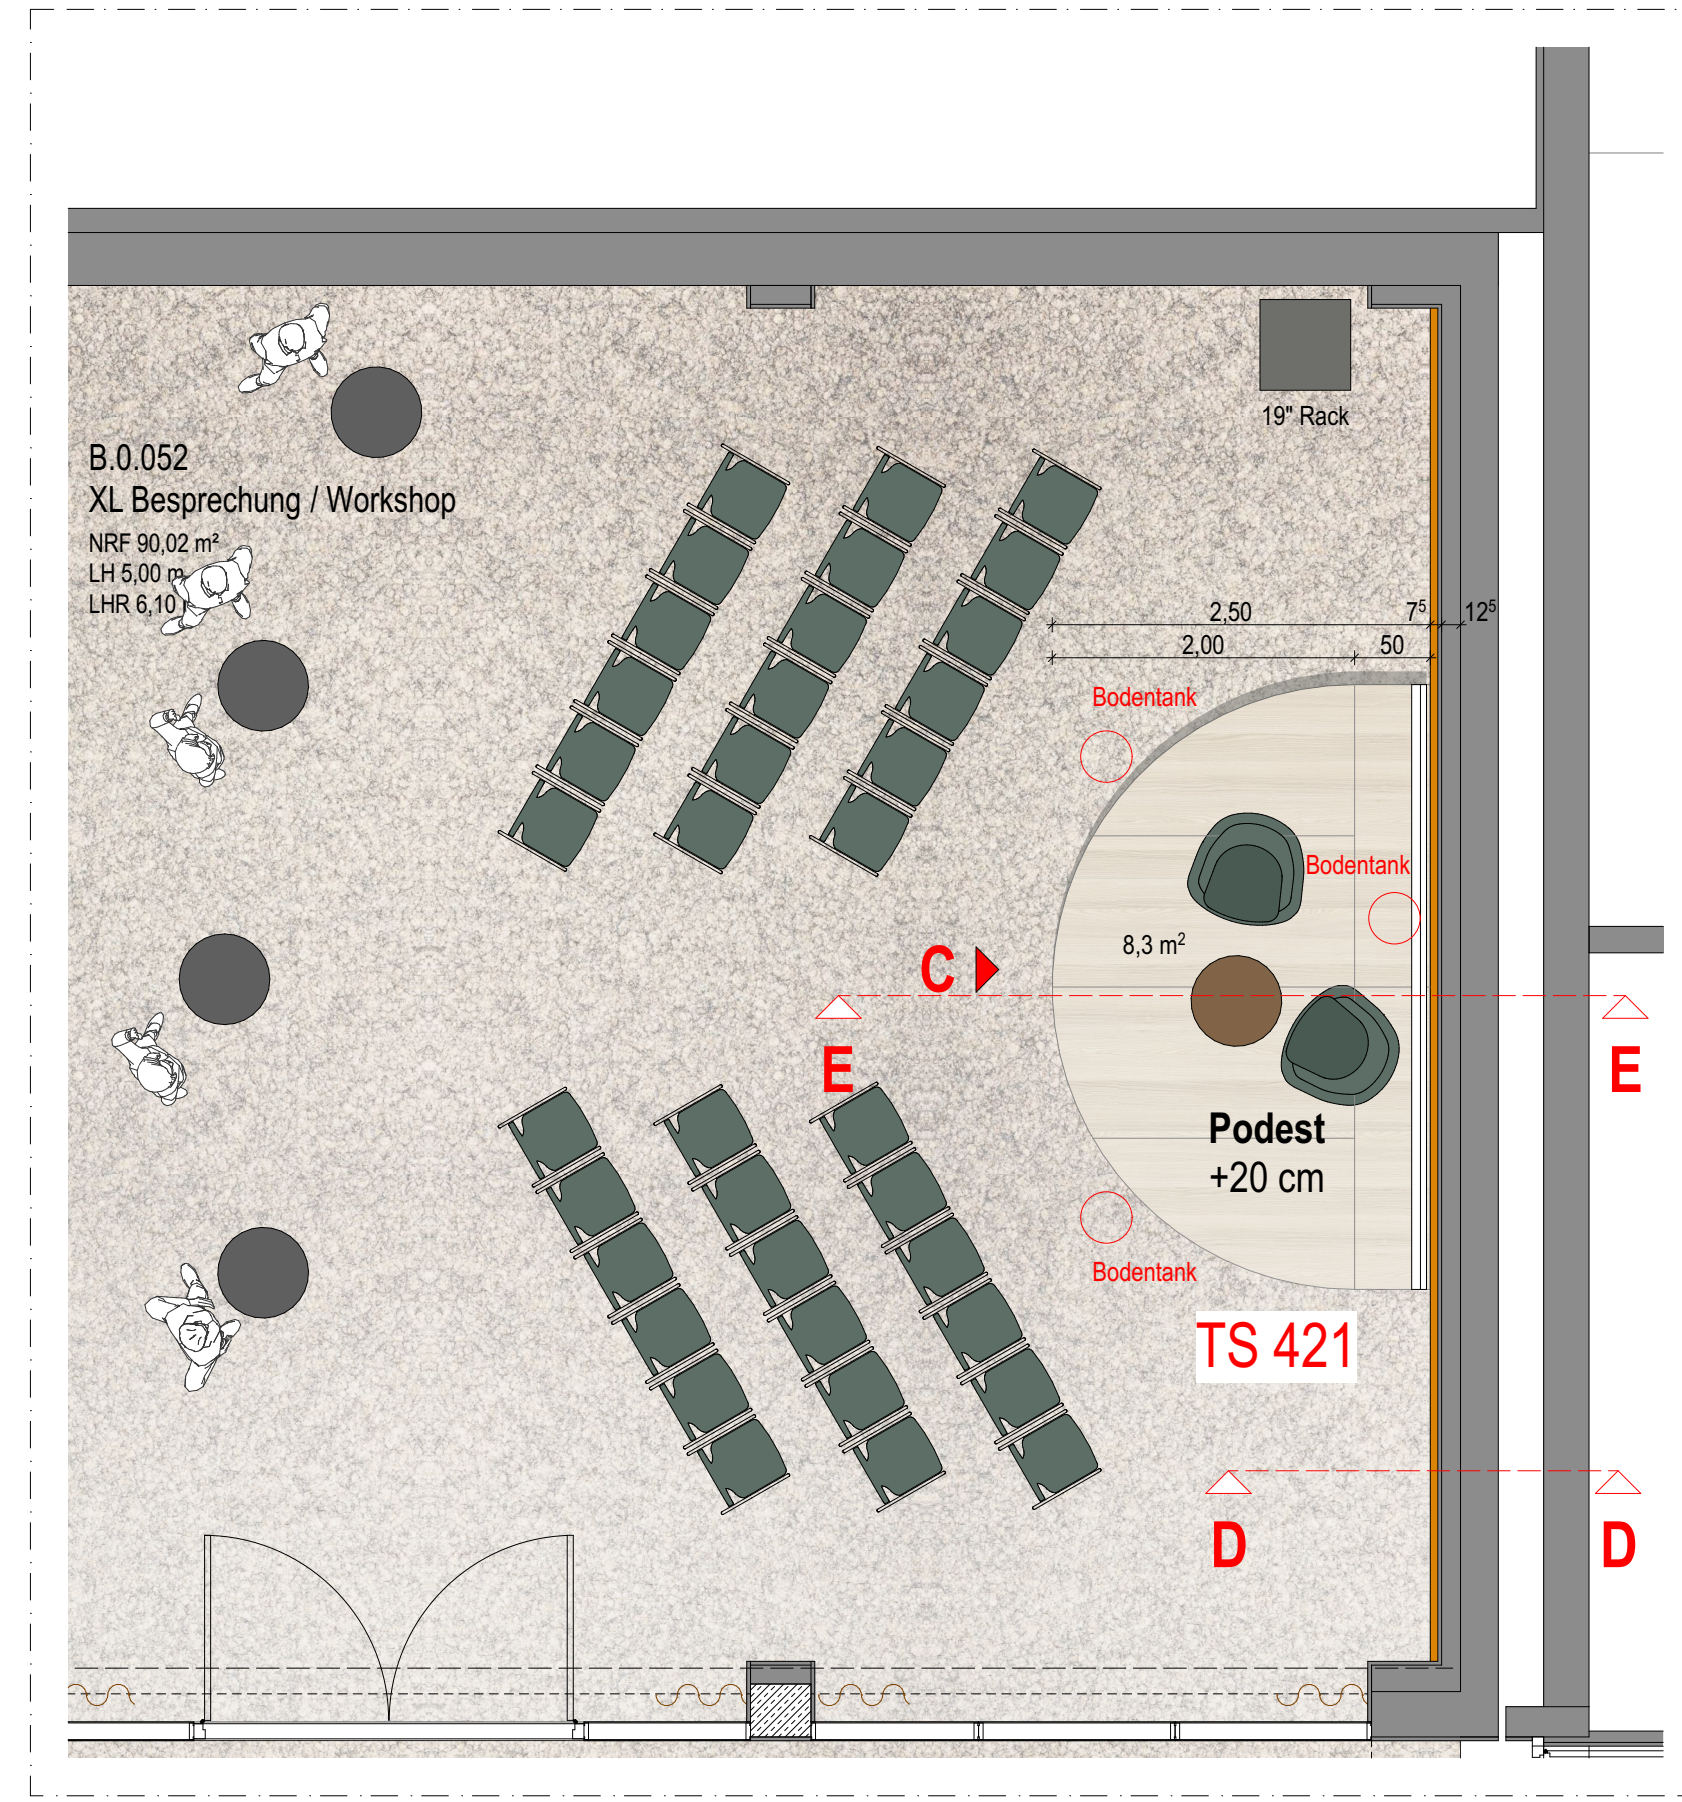


Grundriss

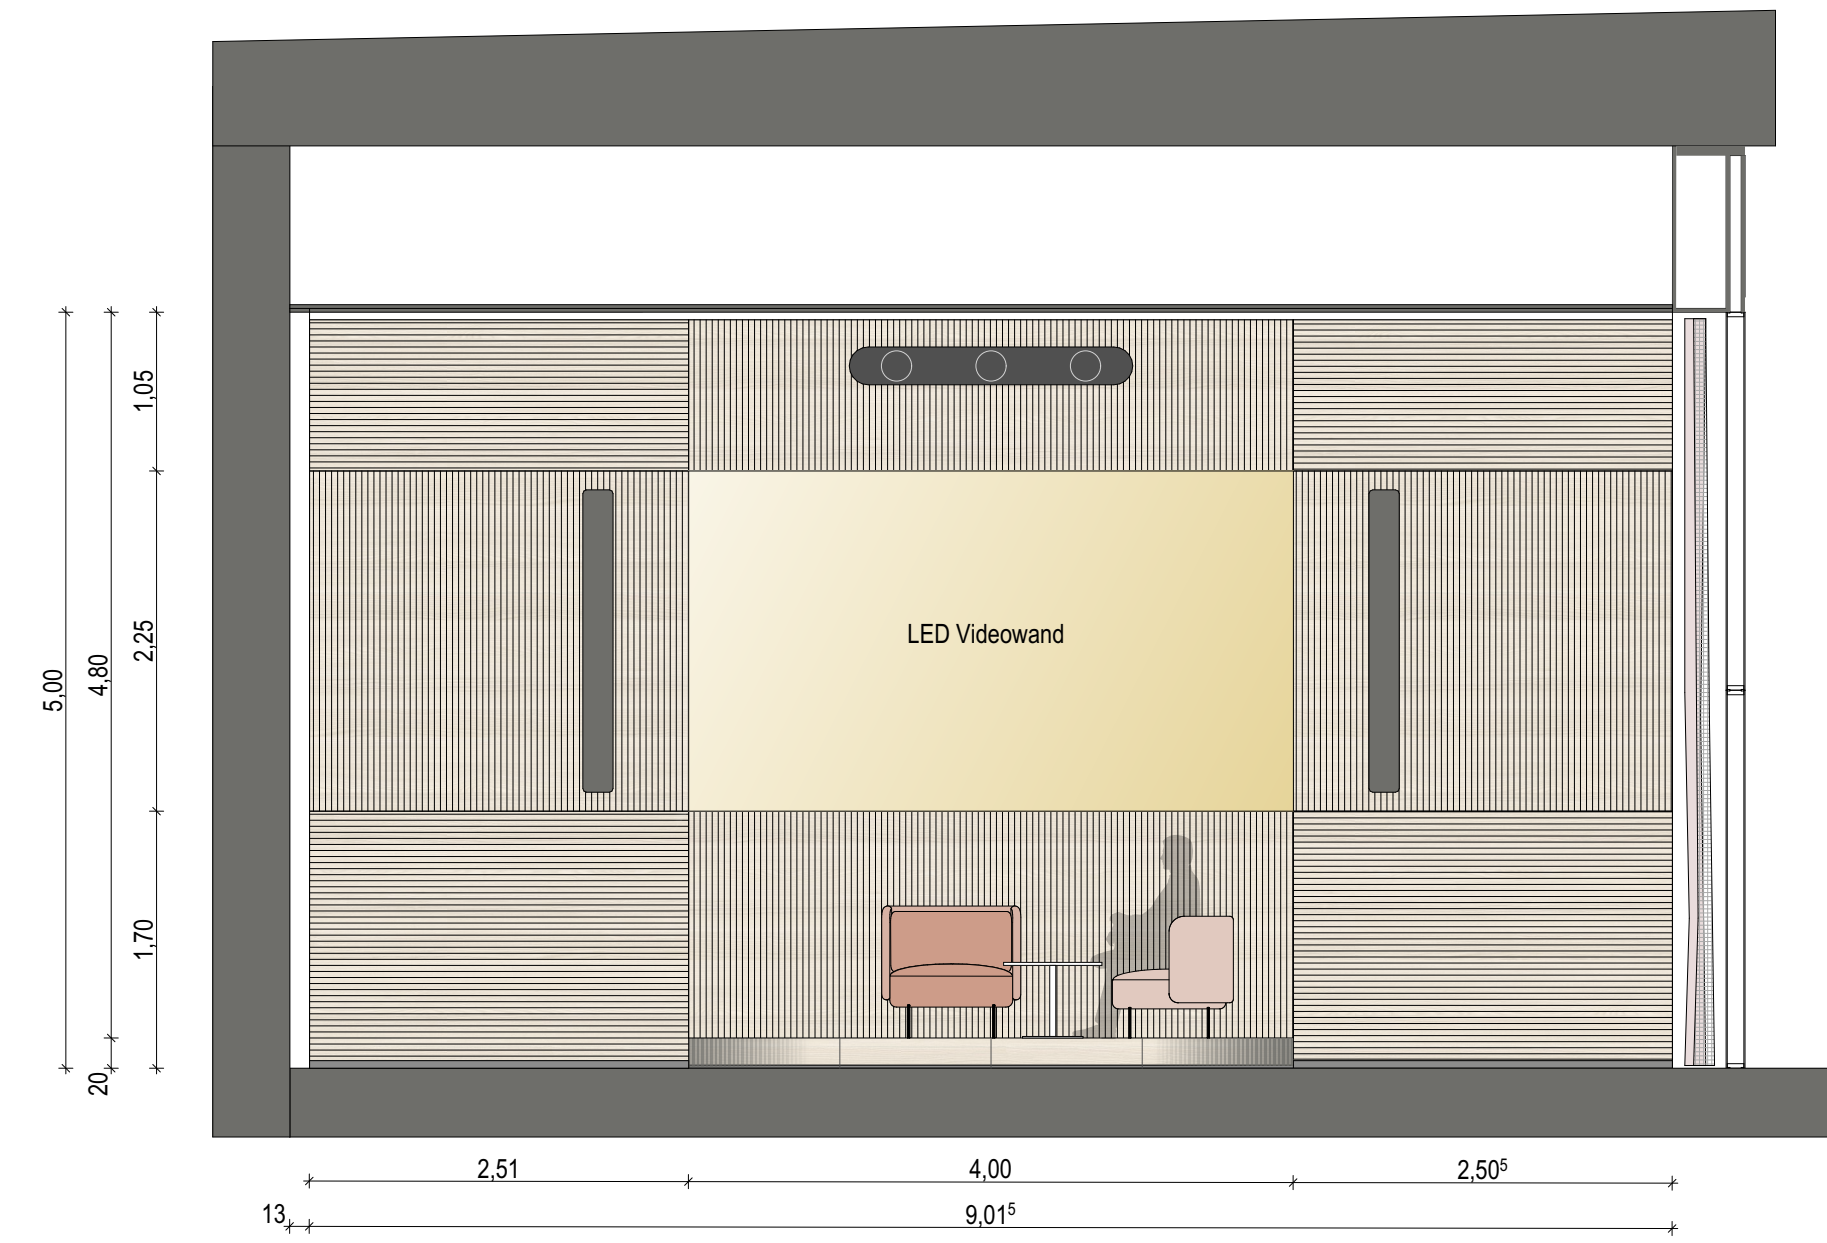


Ansicht C

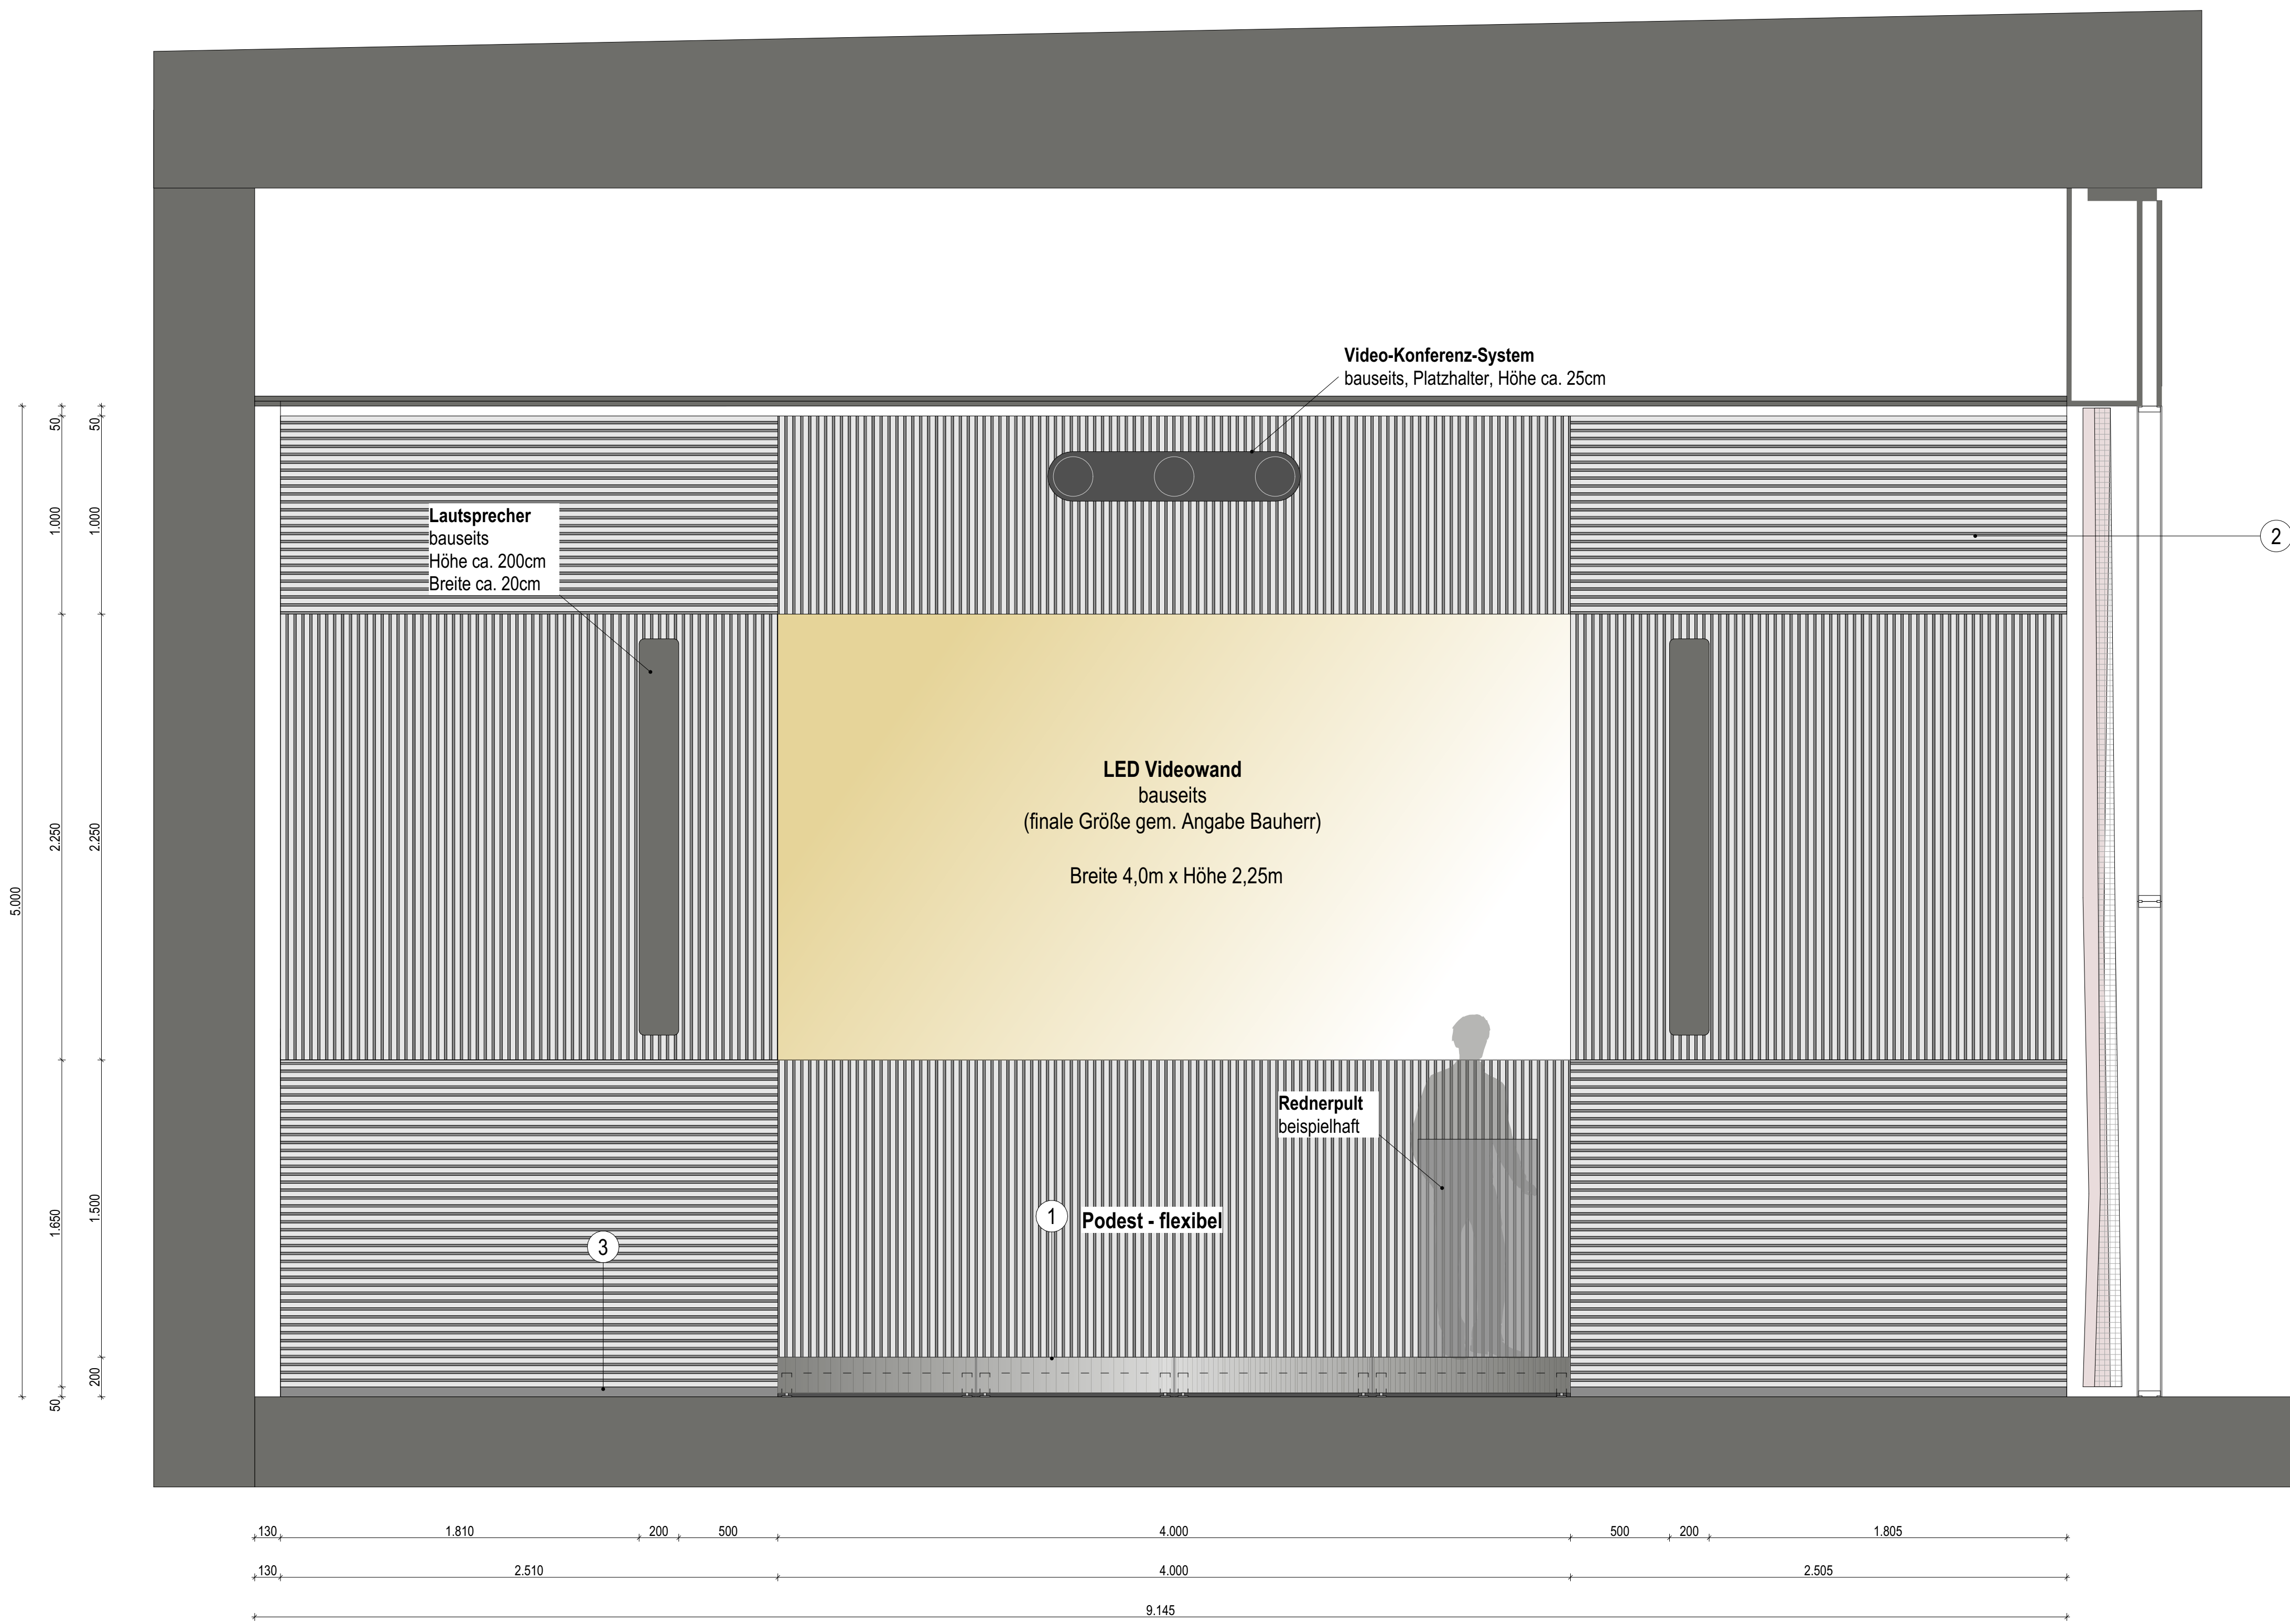

Ansicht C

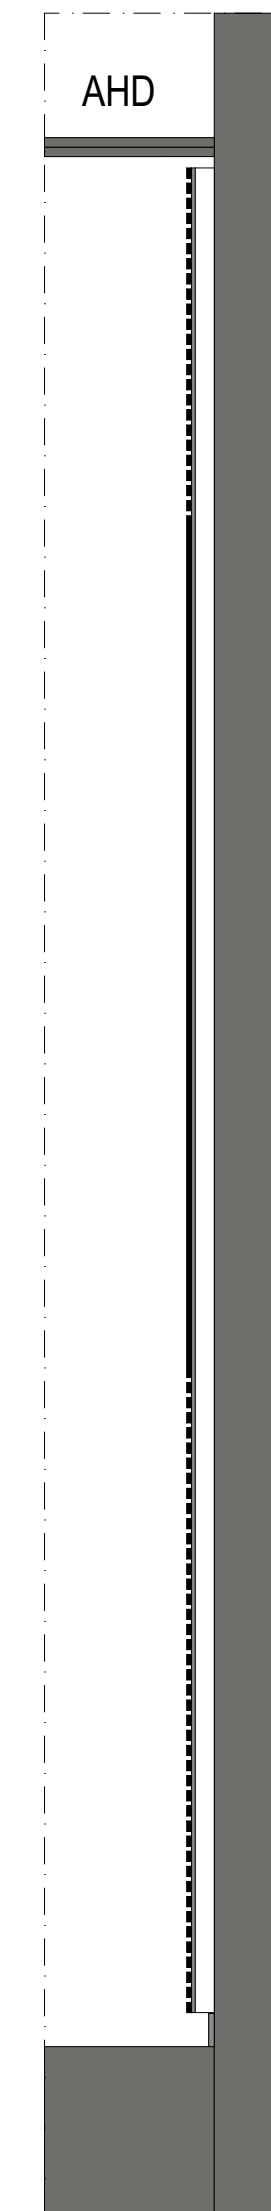

Schnitt D

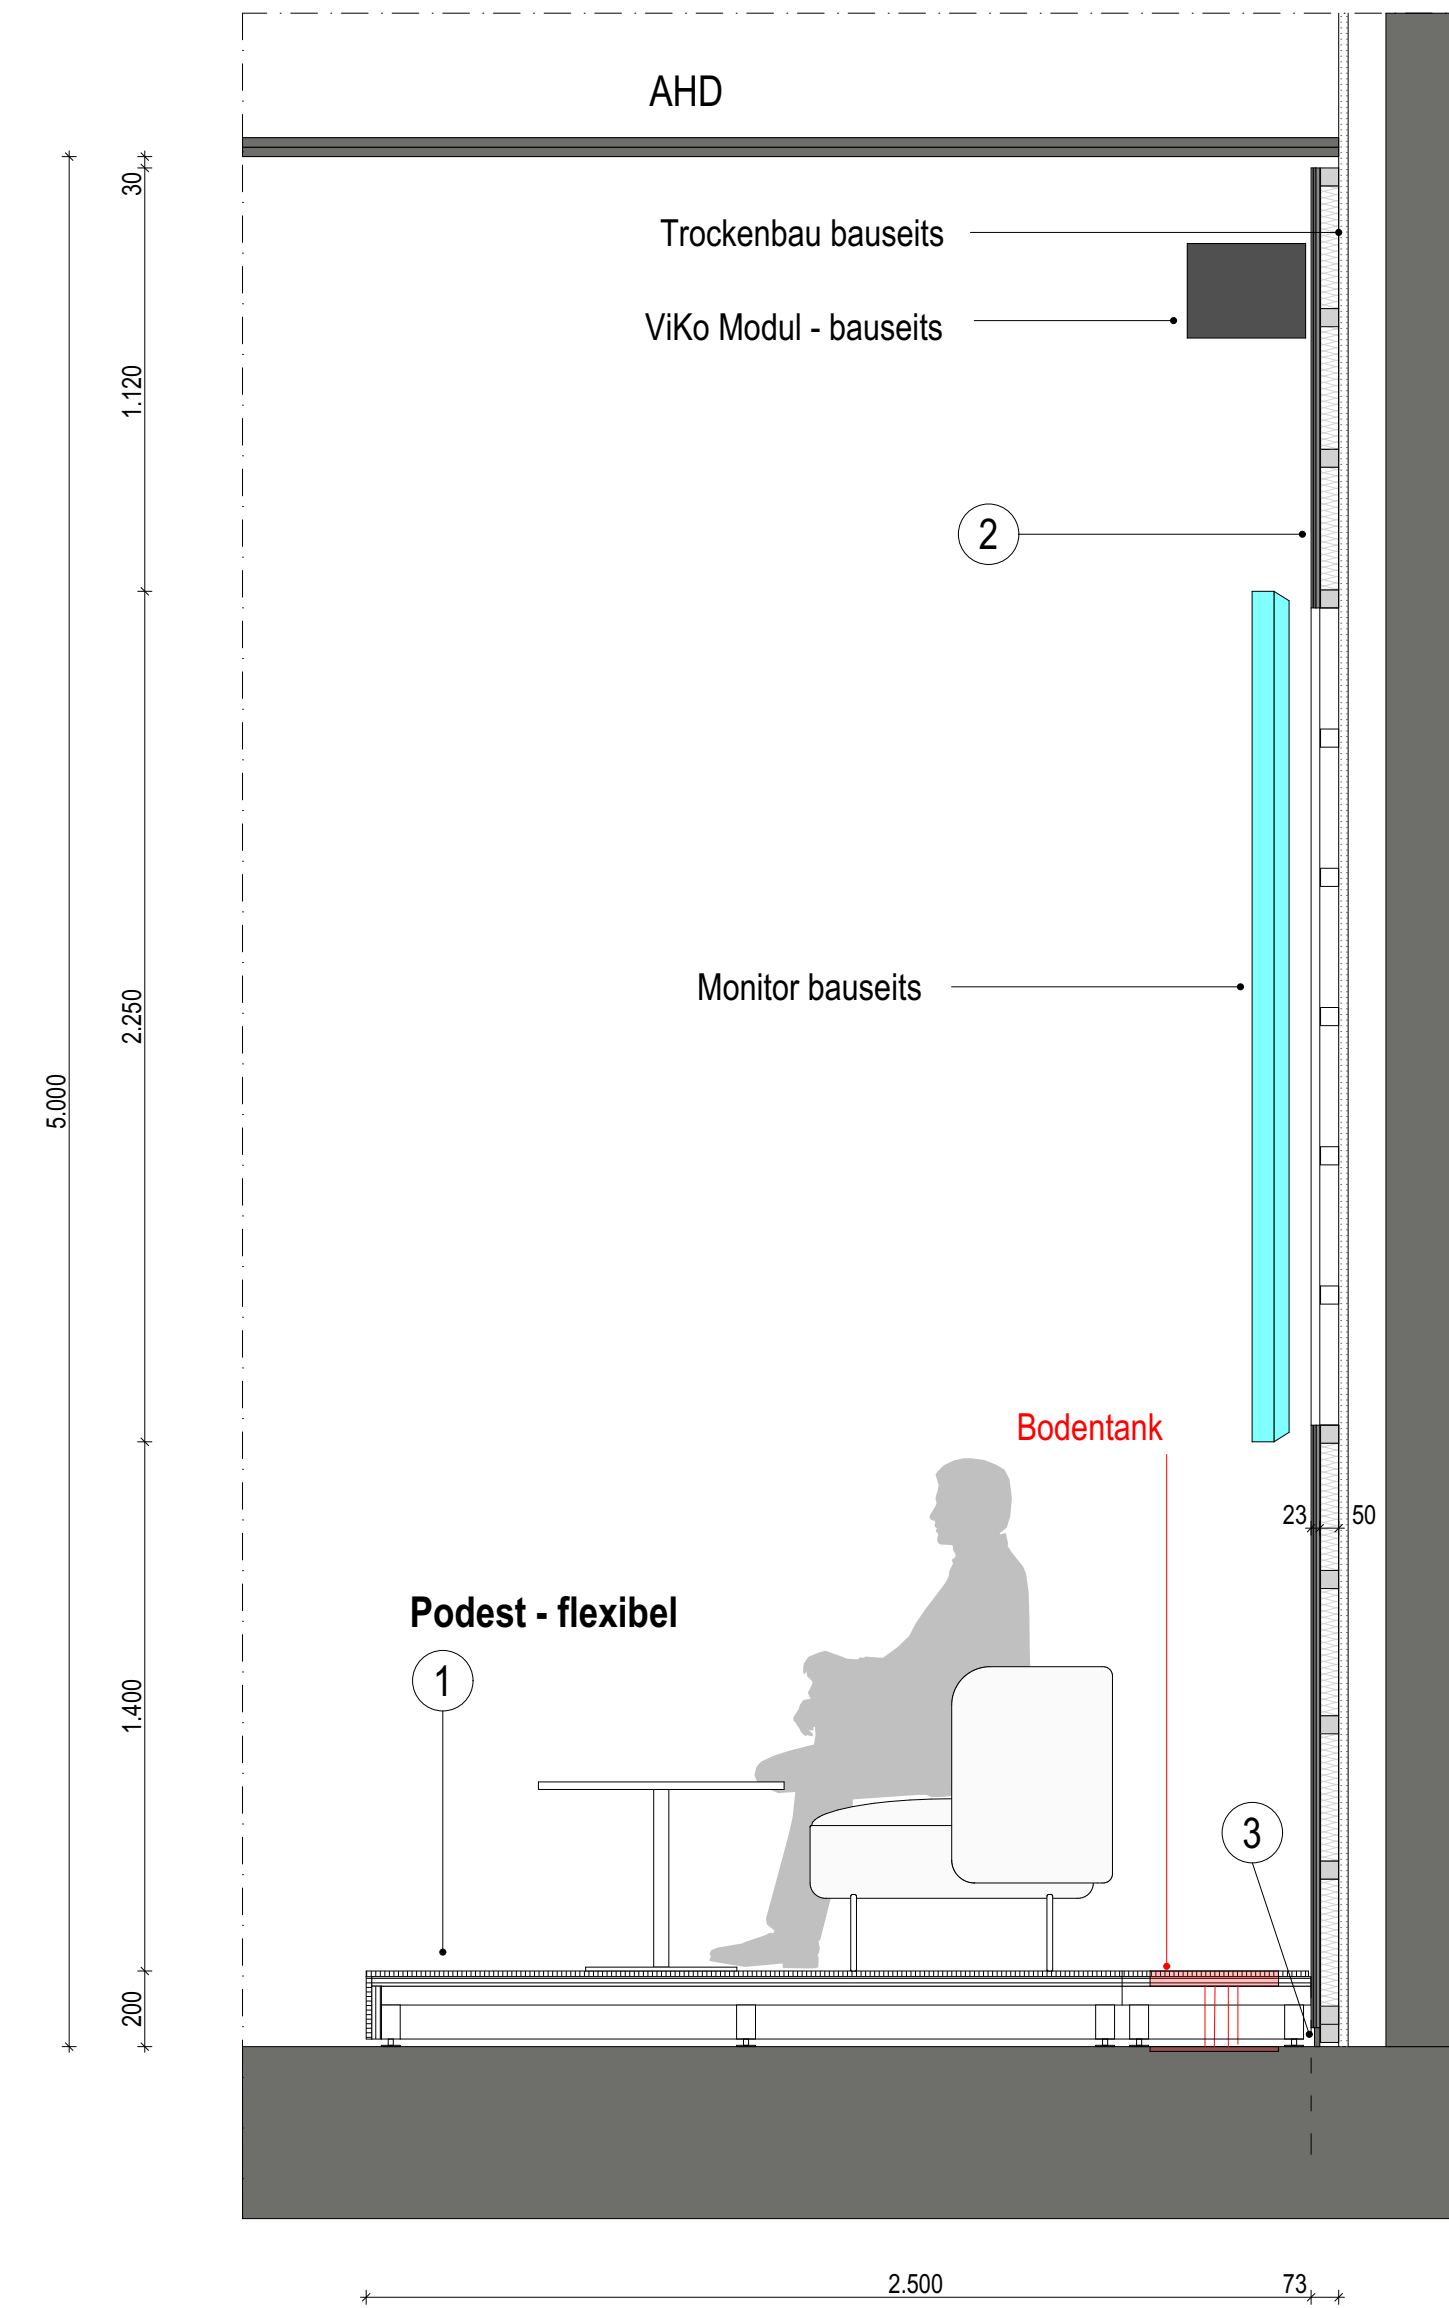

Schnitt E

Legende - Leitfabrikate


- 1. Podest
Holzboden
 - Studiopark, Eiche Crema 46, (wie Holzterrasse)
 - gebürstet, gefast, 9,5mm,
 - Integriert von einem Bodentank
 - oder gleichwertig
- Blenden
 - Feste Seiten-Blenden an sichtbaren Seiten,
 - Oberfläche gem. Holzboden
- Unterkonstruktion
 - Plattenwerkstoff gem. statischer Erfordernis
 - Aluminium-Unterkonstruktion, höhen-justierbare
- Füße,
 - Schallentkopplung bei angrenzenden Bauteilen



2. Wandbekleidung
Akustikpaneele
- Hersteller: Wood Upp, Produkt: Akupaneel,
 - Farbe Eiche Klassisch (Filz Schwarz, MDF Schwarz), ggf leicht geweißt oder gleichwertig
- Unterkonstruktion
- Vierkanthölzer 48x48mm
 - akustisch Wirksame Steinwolle 40mm, in Zwischenräumen



- 3 Sockelleiste
- Dekor, HPL, RAL 7021, Struktur sandperlig
- Holzwerkstoff 14mm

 

Index	Datum	Name	Änderung

F00	13.02.2026	OS	Freigabe Barmer
P01	5.02.2026	OS	Lautsprecher, ViKO Modul, Bodentanks, Podest flexibel

Achtung: Alle Maße sind am Bau zu prüfen. Maßstrengeigkeiten sind sofort mit dem Innenarchitekten und der Bauleitung zu klären. Einbaumaße sind nochmals auf der Baustelle zu prüfen. Bei der Ausführung sind die Planungen der Fachingenieure sowie die Angaben der Sonderzeichenteile zu prüfen. Fremdelemente und Ausführungszeichnungen gelten nur mit dem Genehmigungsvormerk der Innenarchitekten. Soweit nicht anders vermerkt, sind alle Höhenangaben auf OKFFB bezogen.

Zu den VOB-B 3 Ziffer 1-6 und § 4 Ziffer 2-3, DIN 1961 wird hingewiesen

R	H	V	V	B	I	A	R	5	D	T	T	S	4	2	1	F	0	0	B	K	I
PROJEKT			BAUTEIL			PLANER			PM		PLANMIT		PLANINHALT		LAFNR		INDEX			VERFASSER	

Barmer Revitalis HV

Lichtscheider Straße 69
42285 Wuppertal

<u>Innenarchitekt:</u> brandherm + krumrey interior architecture	<u>Bauherr:</u> BARMER Lichtscheider Straße 89 42895 Wuppertal
----------------------------------------------------------------------------	-----------------------------------------------------------------------------

Donnerstraße 20
22763 Hamburg
Schanzenstraße 27
51063 Köln
www.b-i-l.de

Architekt: RKW Architektur + Rhode Kellermann Wawrowsky GmbH Tersloegenstr. 30	Ausführung und Bauleitung Einbauten:
------------------------------------------------------------------------------------------------	---------------------------------------------

40476 Düsseldorf	
------------------	--

<u>Planverfasser</u> brandherm + krumrey interior architecture	<u>Zeichner</u> OS
----------------------------------------------------------------------	-----------------------

<u>Planinhalt</u>	<u>Maßstab</u>	<u>Planerstellung</u>
Veranstaltungsraum EG Details 2	1:20 / 50	17.10.2025

	Planformat	<u>Index</u>
	DIN A0	-

<u>Maßstab</u> 1:20 / 50	<u>Planerstellung</u> 17.10.2025
-----------------------------	-------------------------------------

<u>lanformat</u>	<u>Index</u>
IN A0	-