




Casino - Sitzmeander

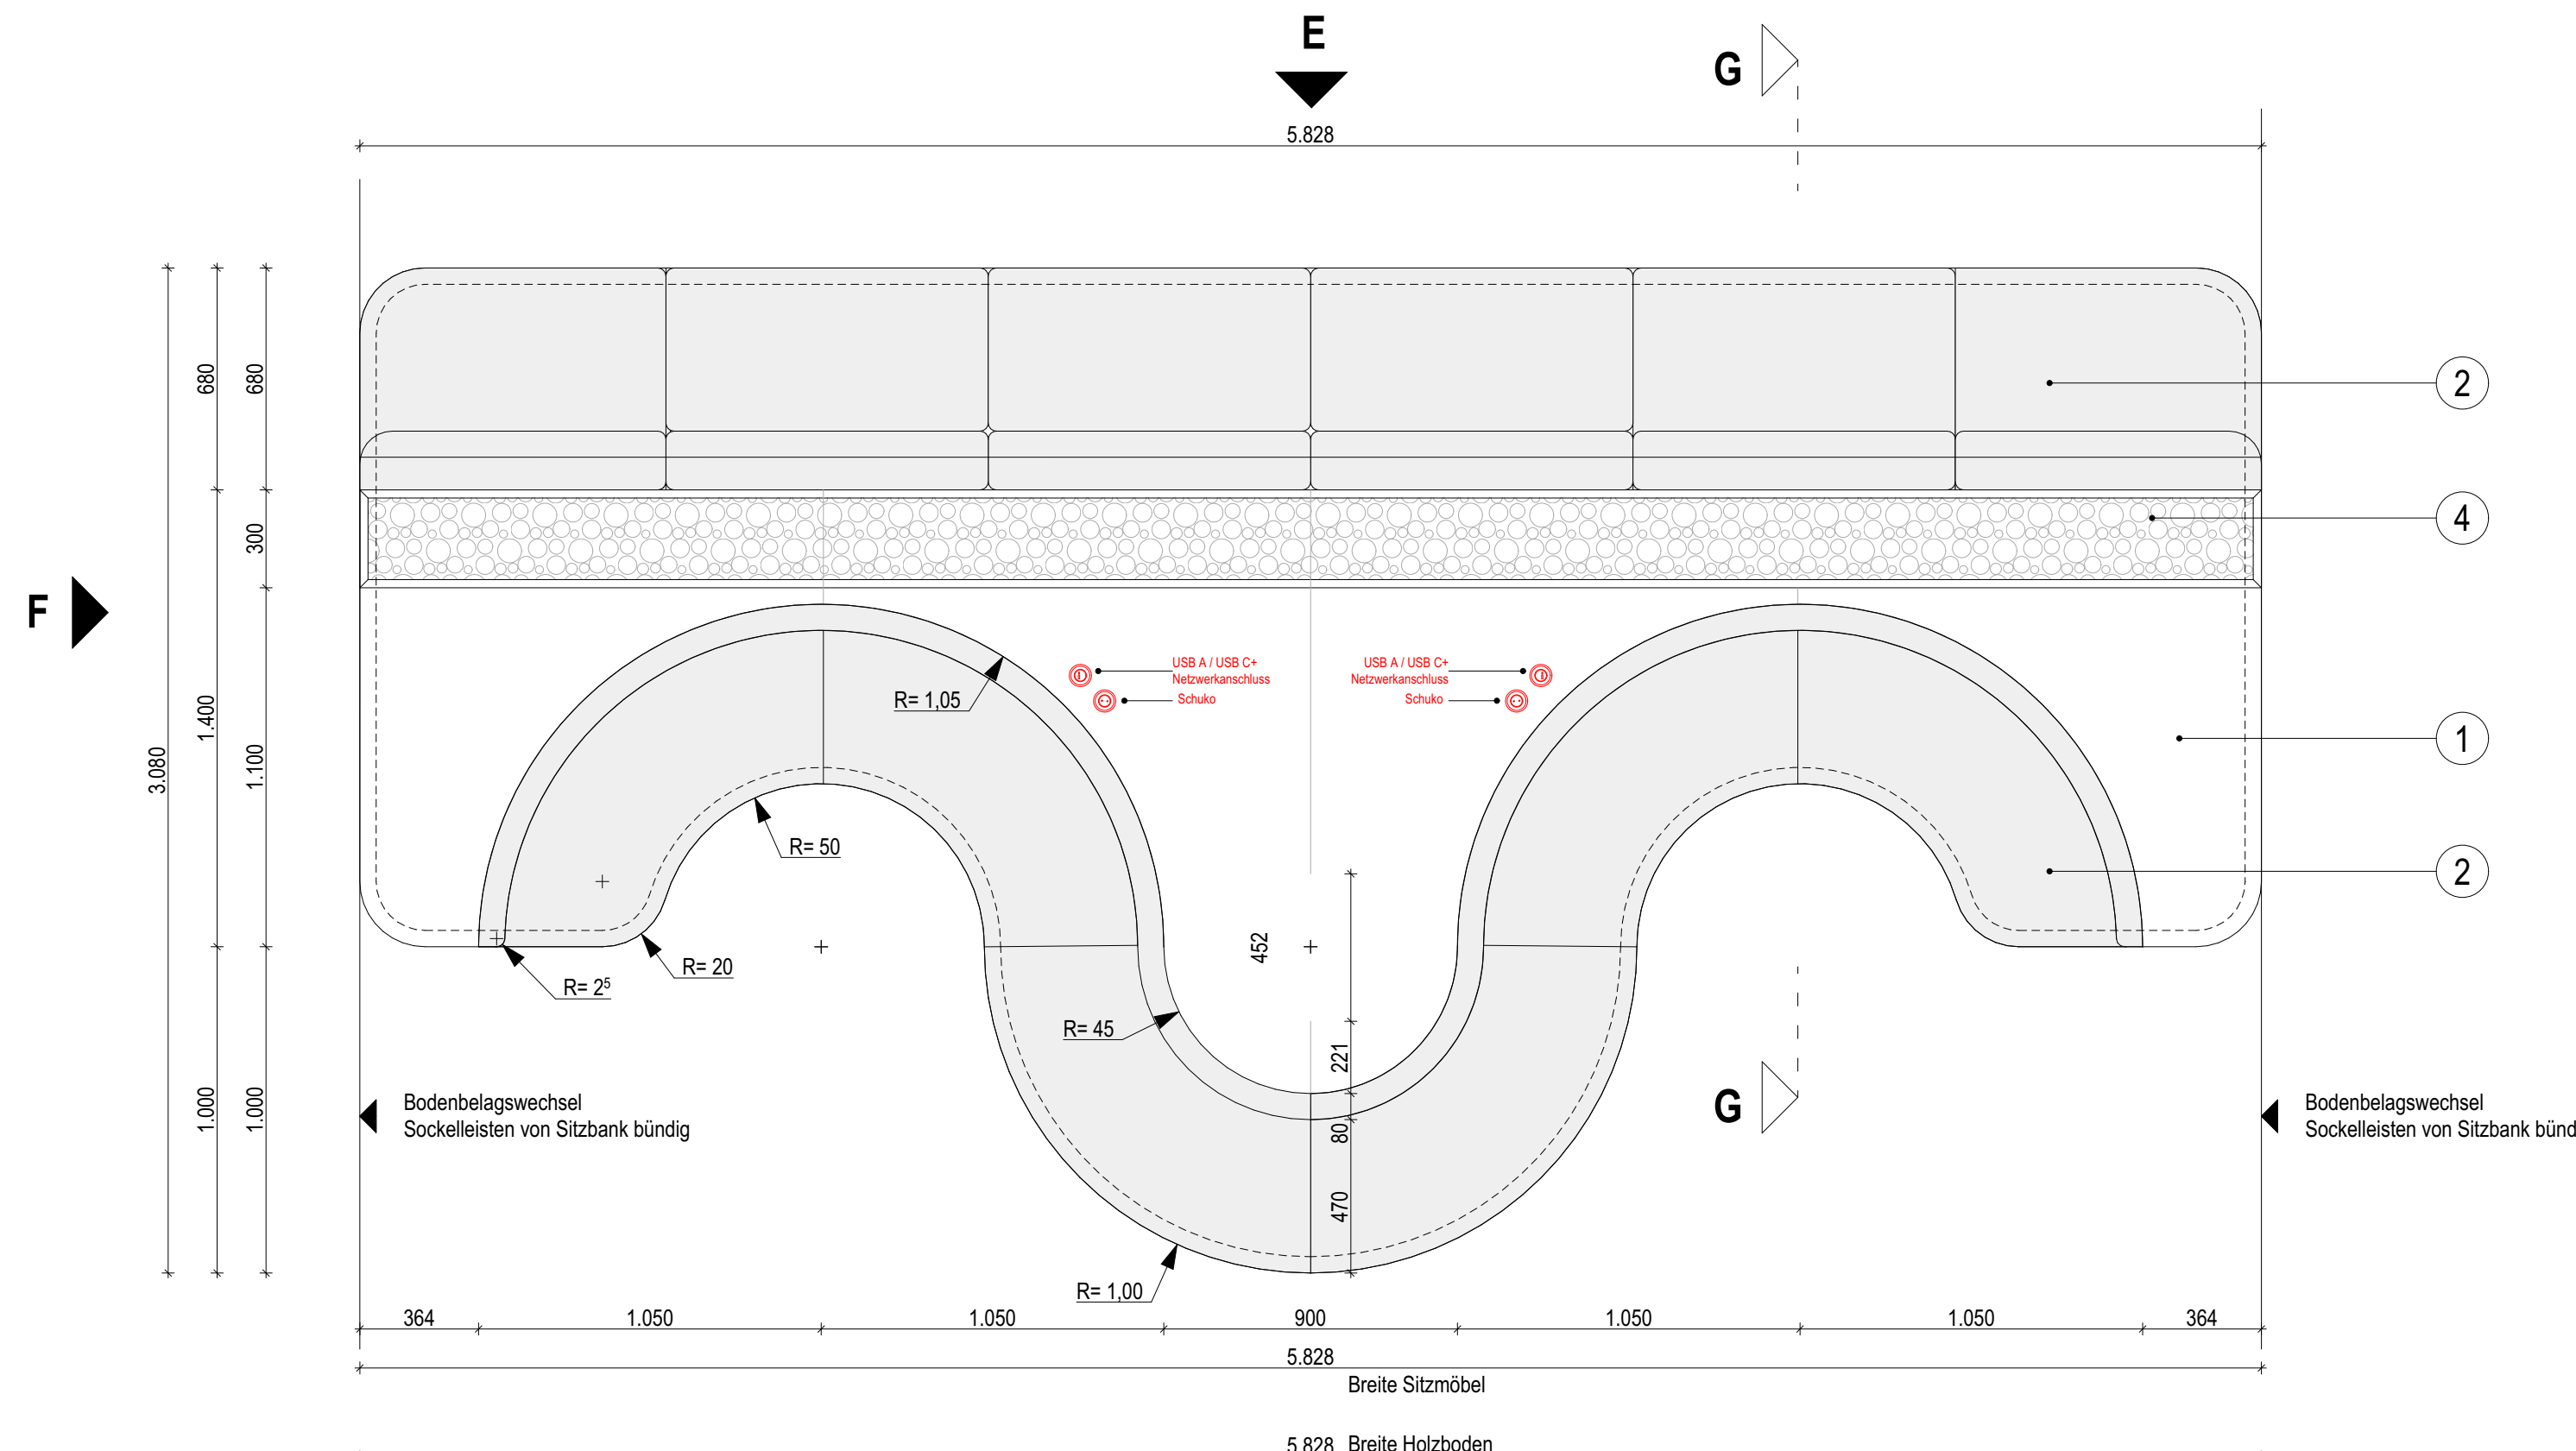


Grundriss

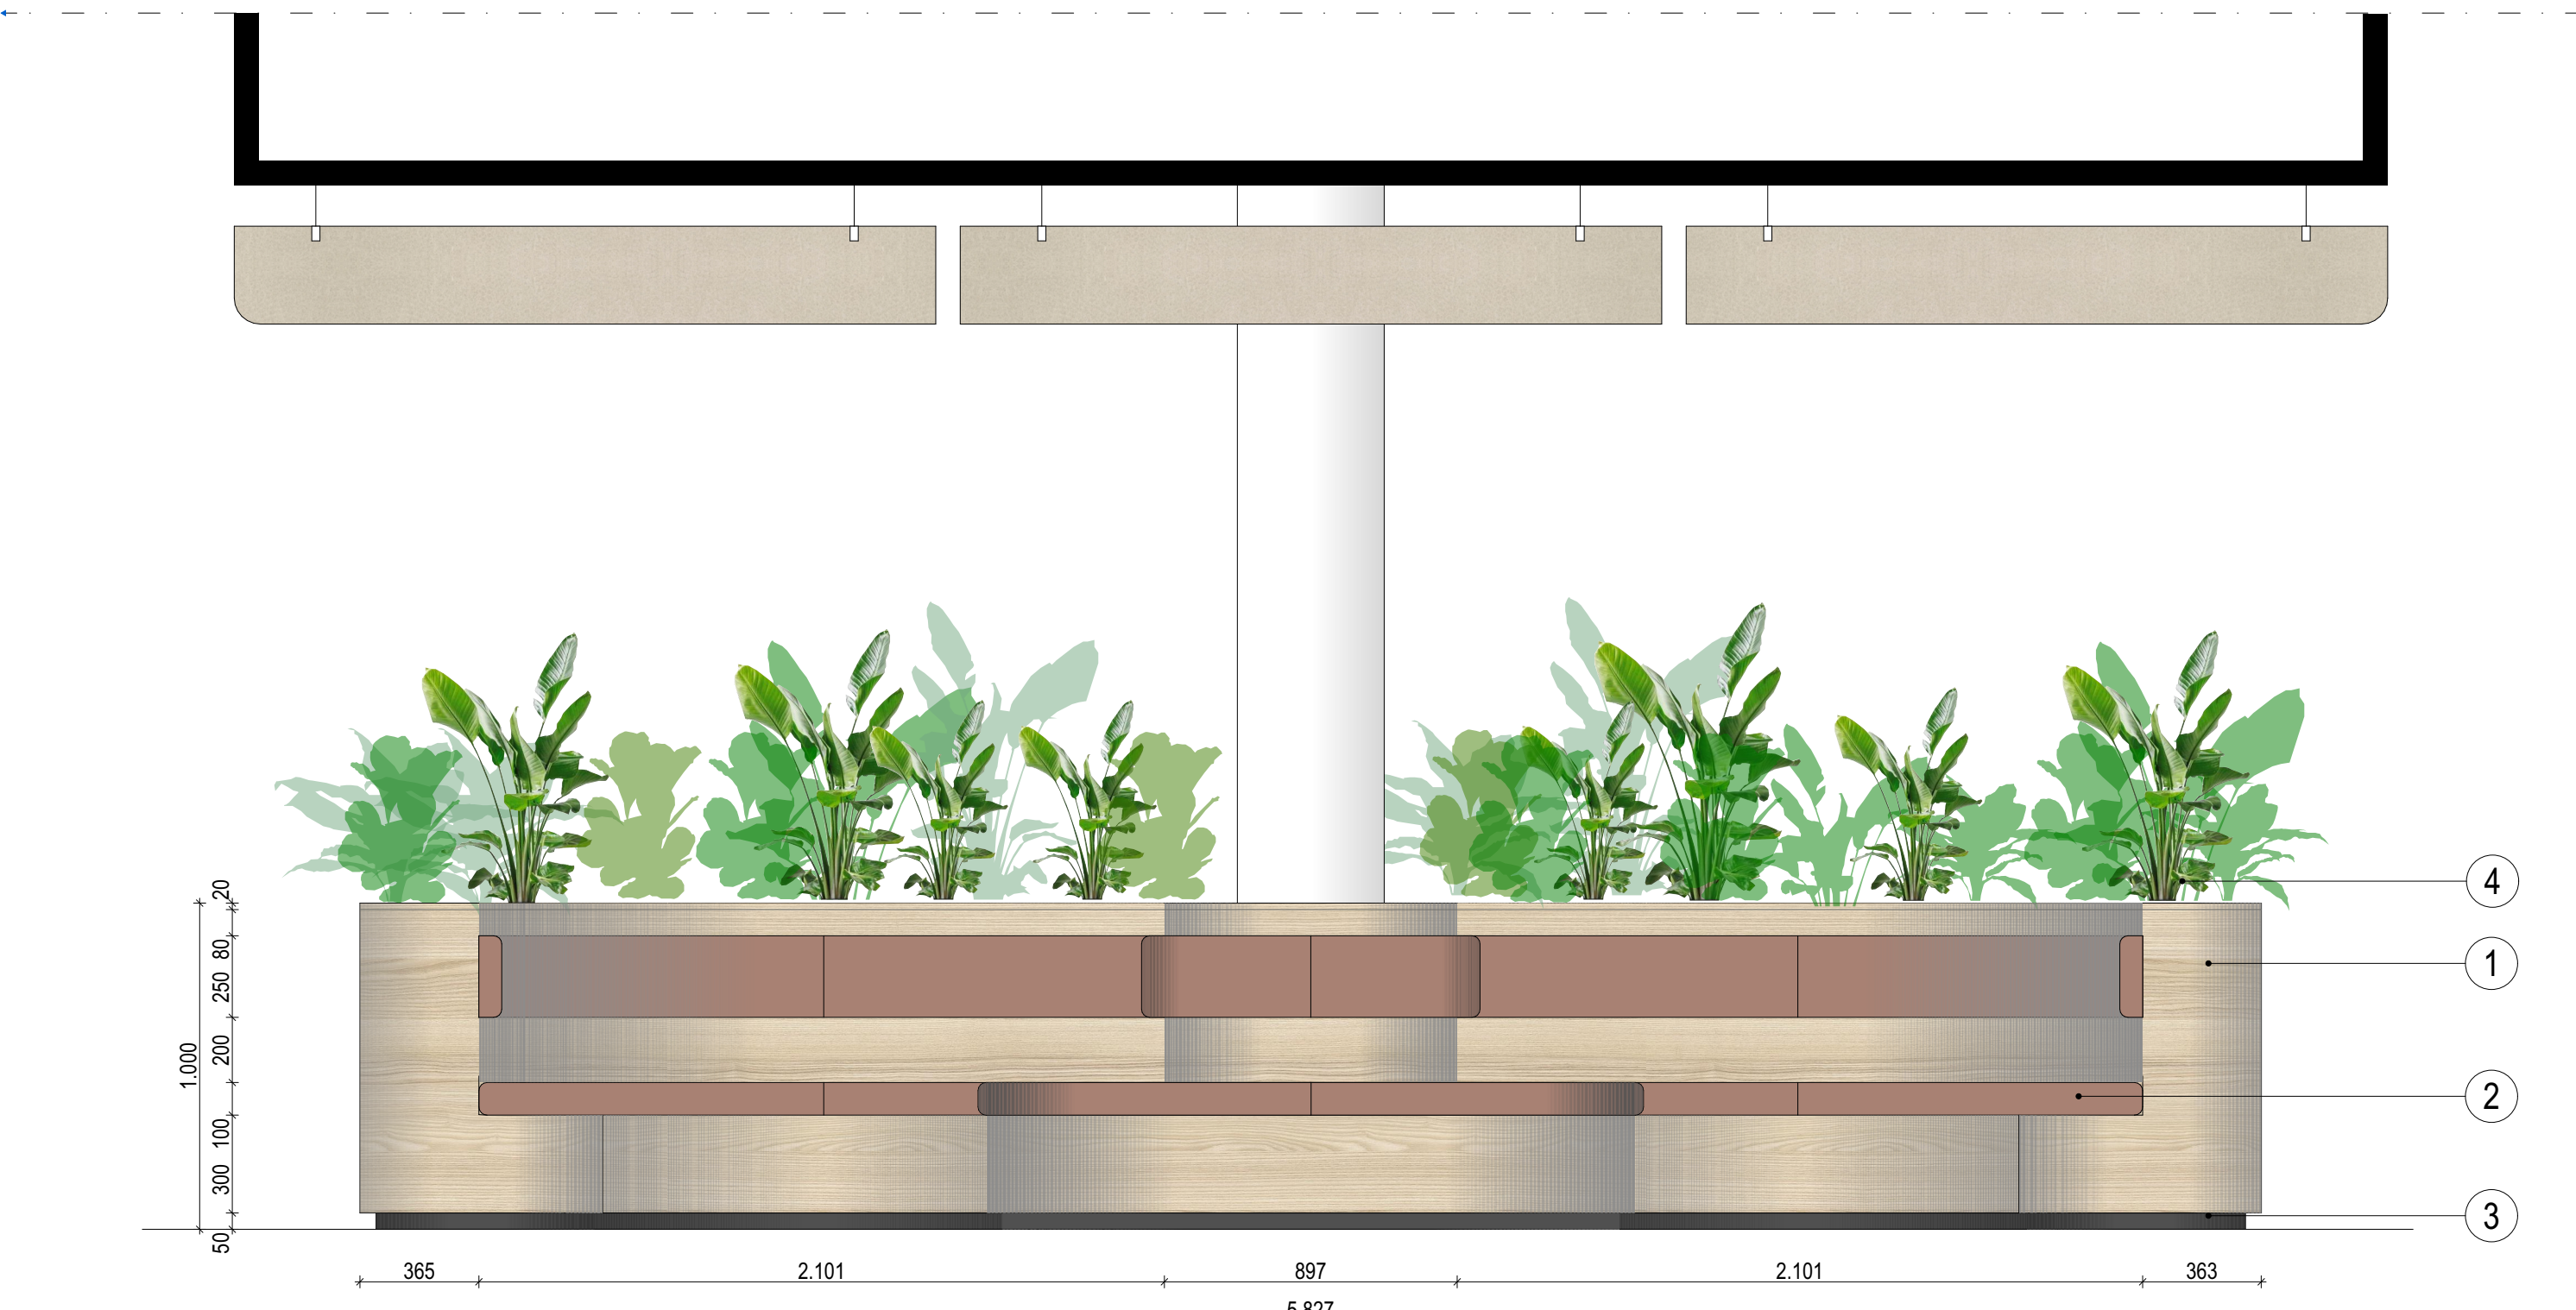

Ansicht A

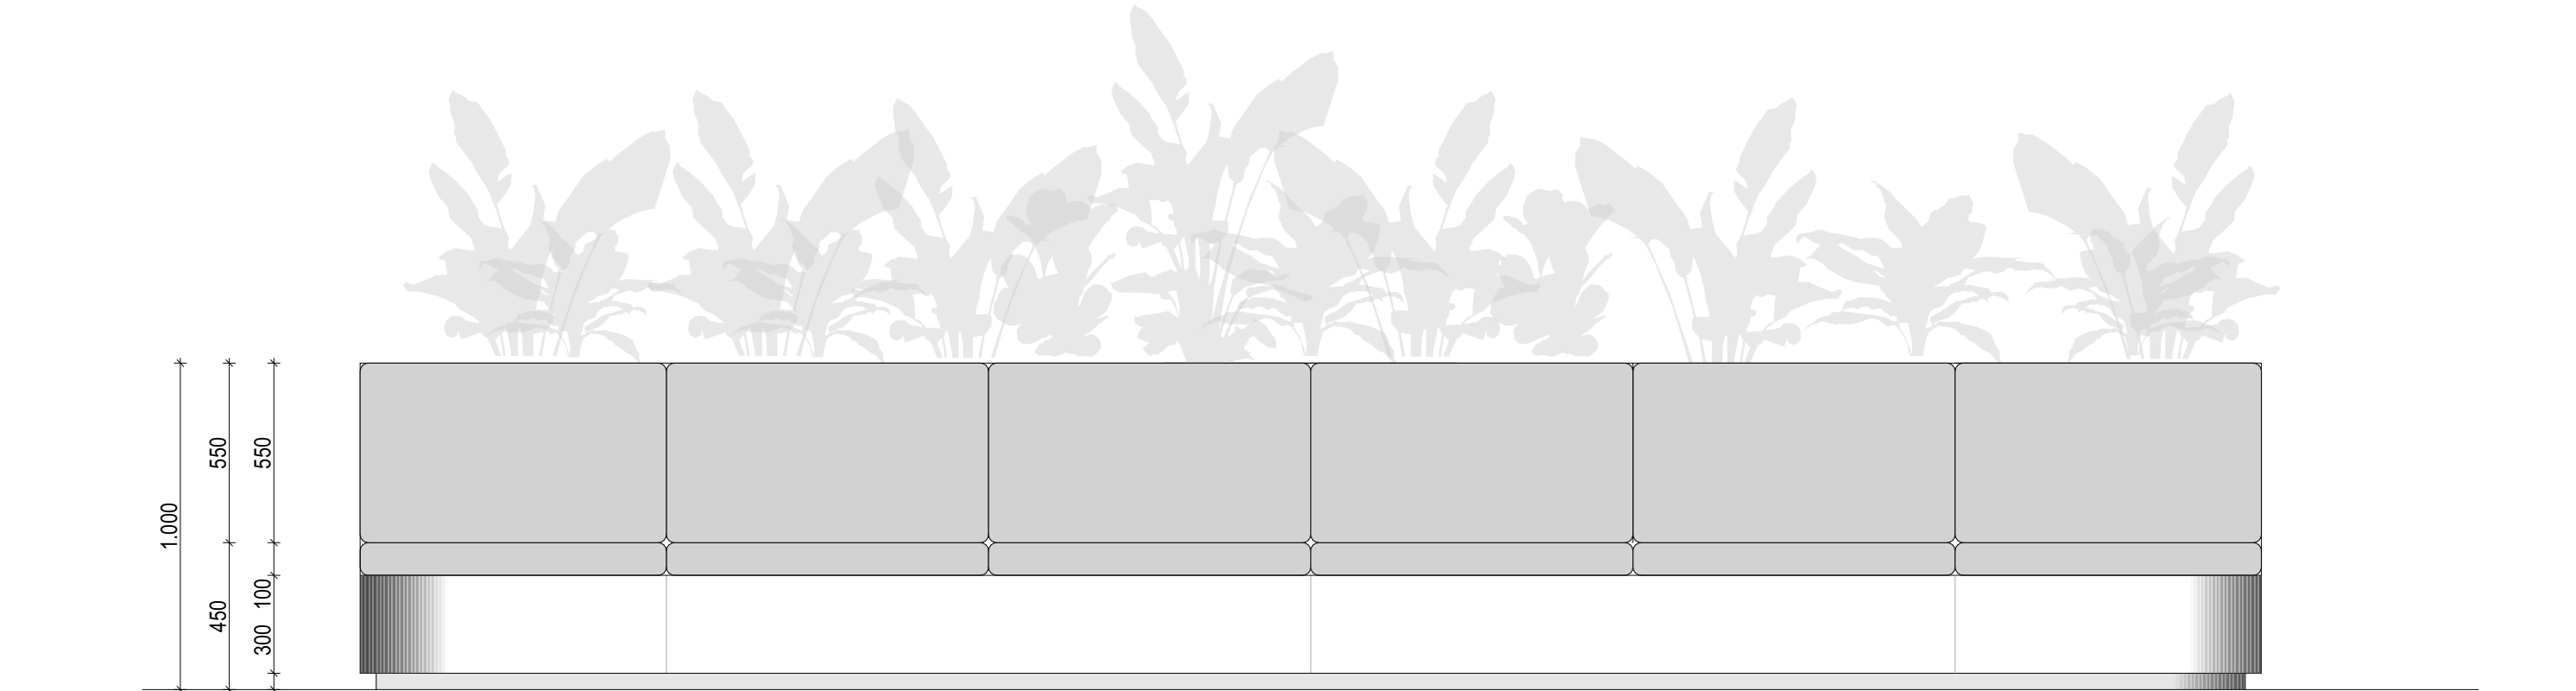


Ansicht E

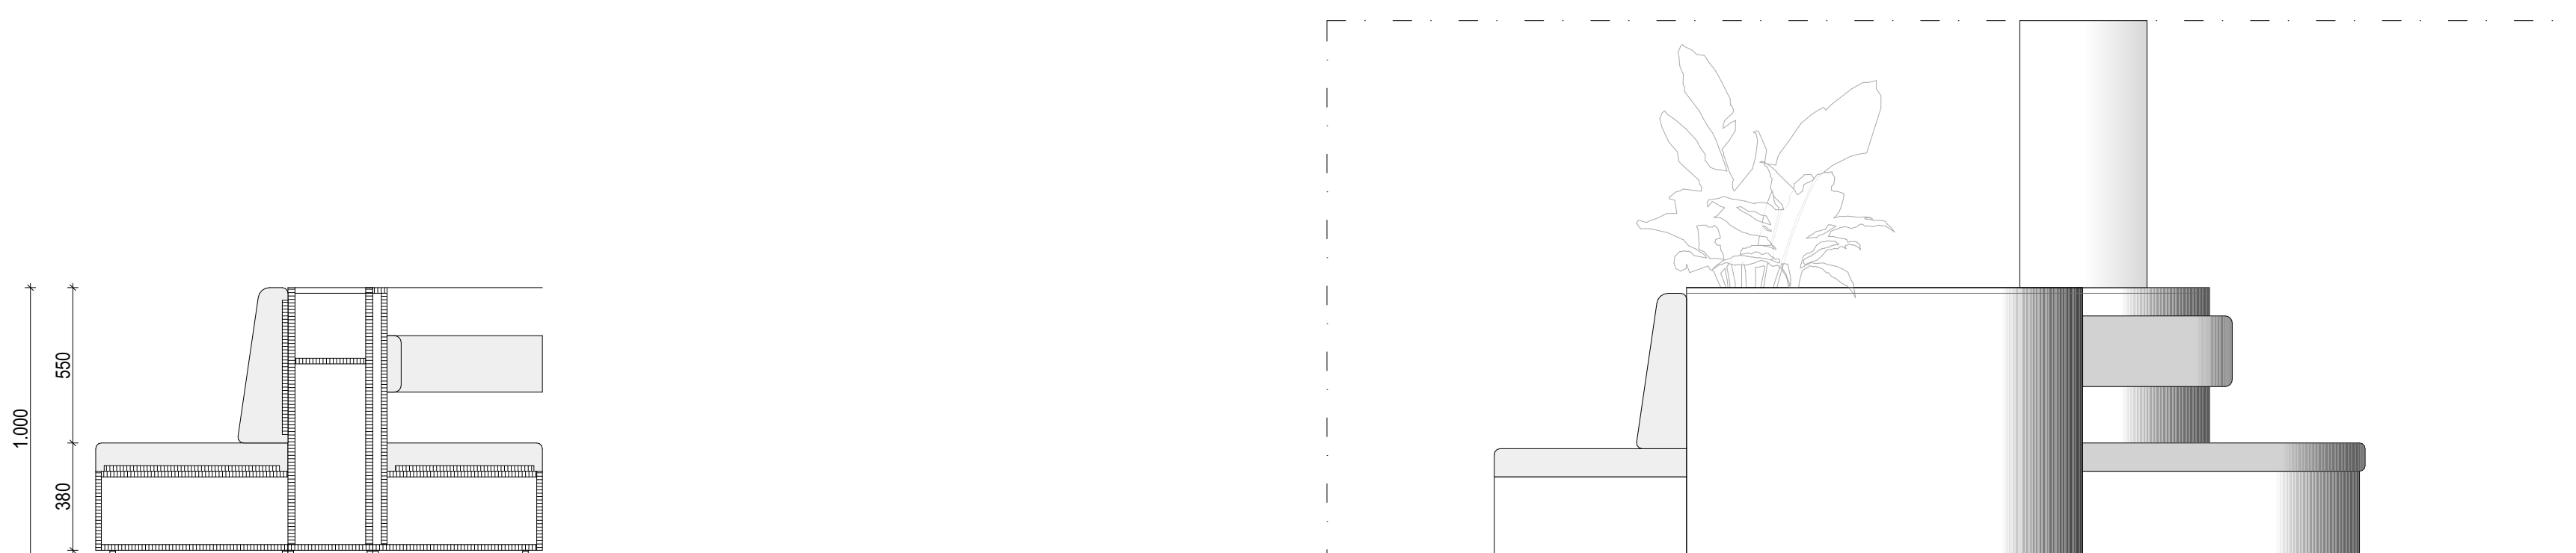


Schnitt G


Ansicht F

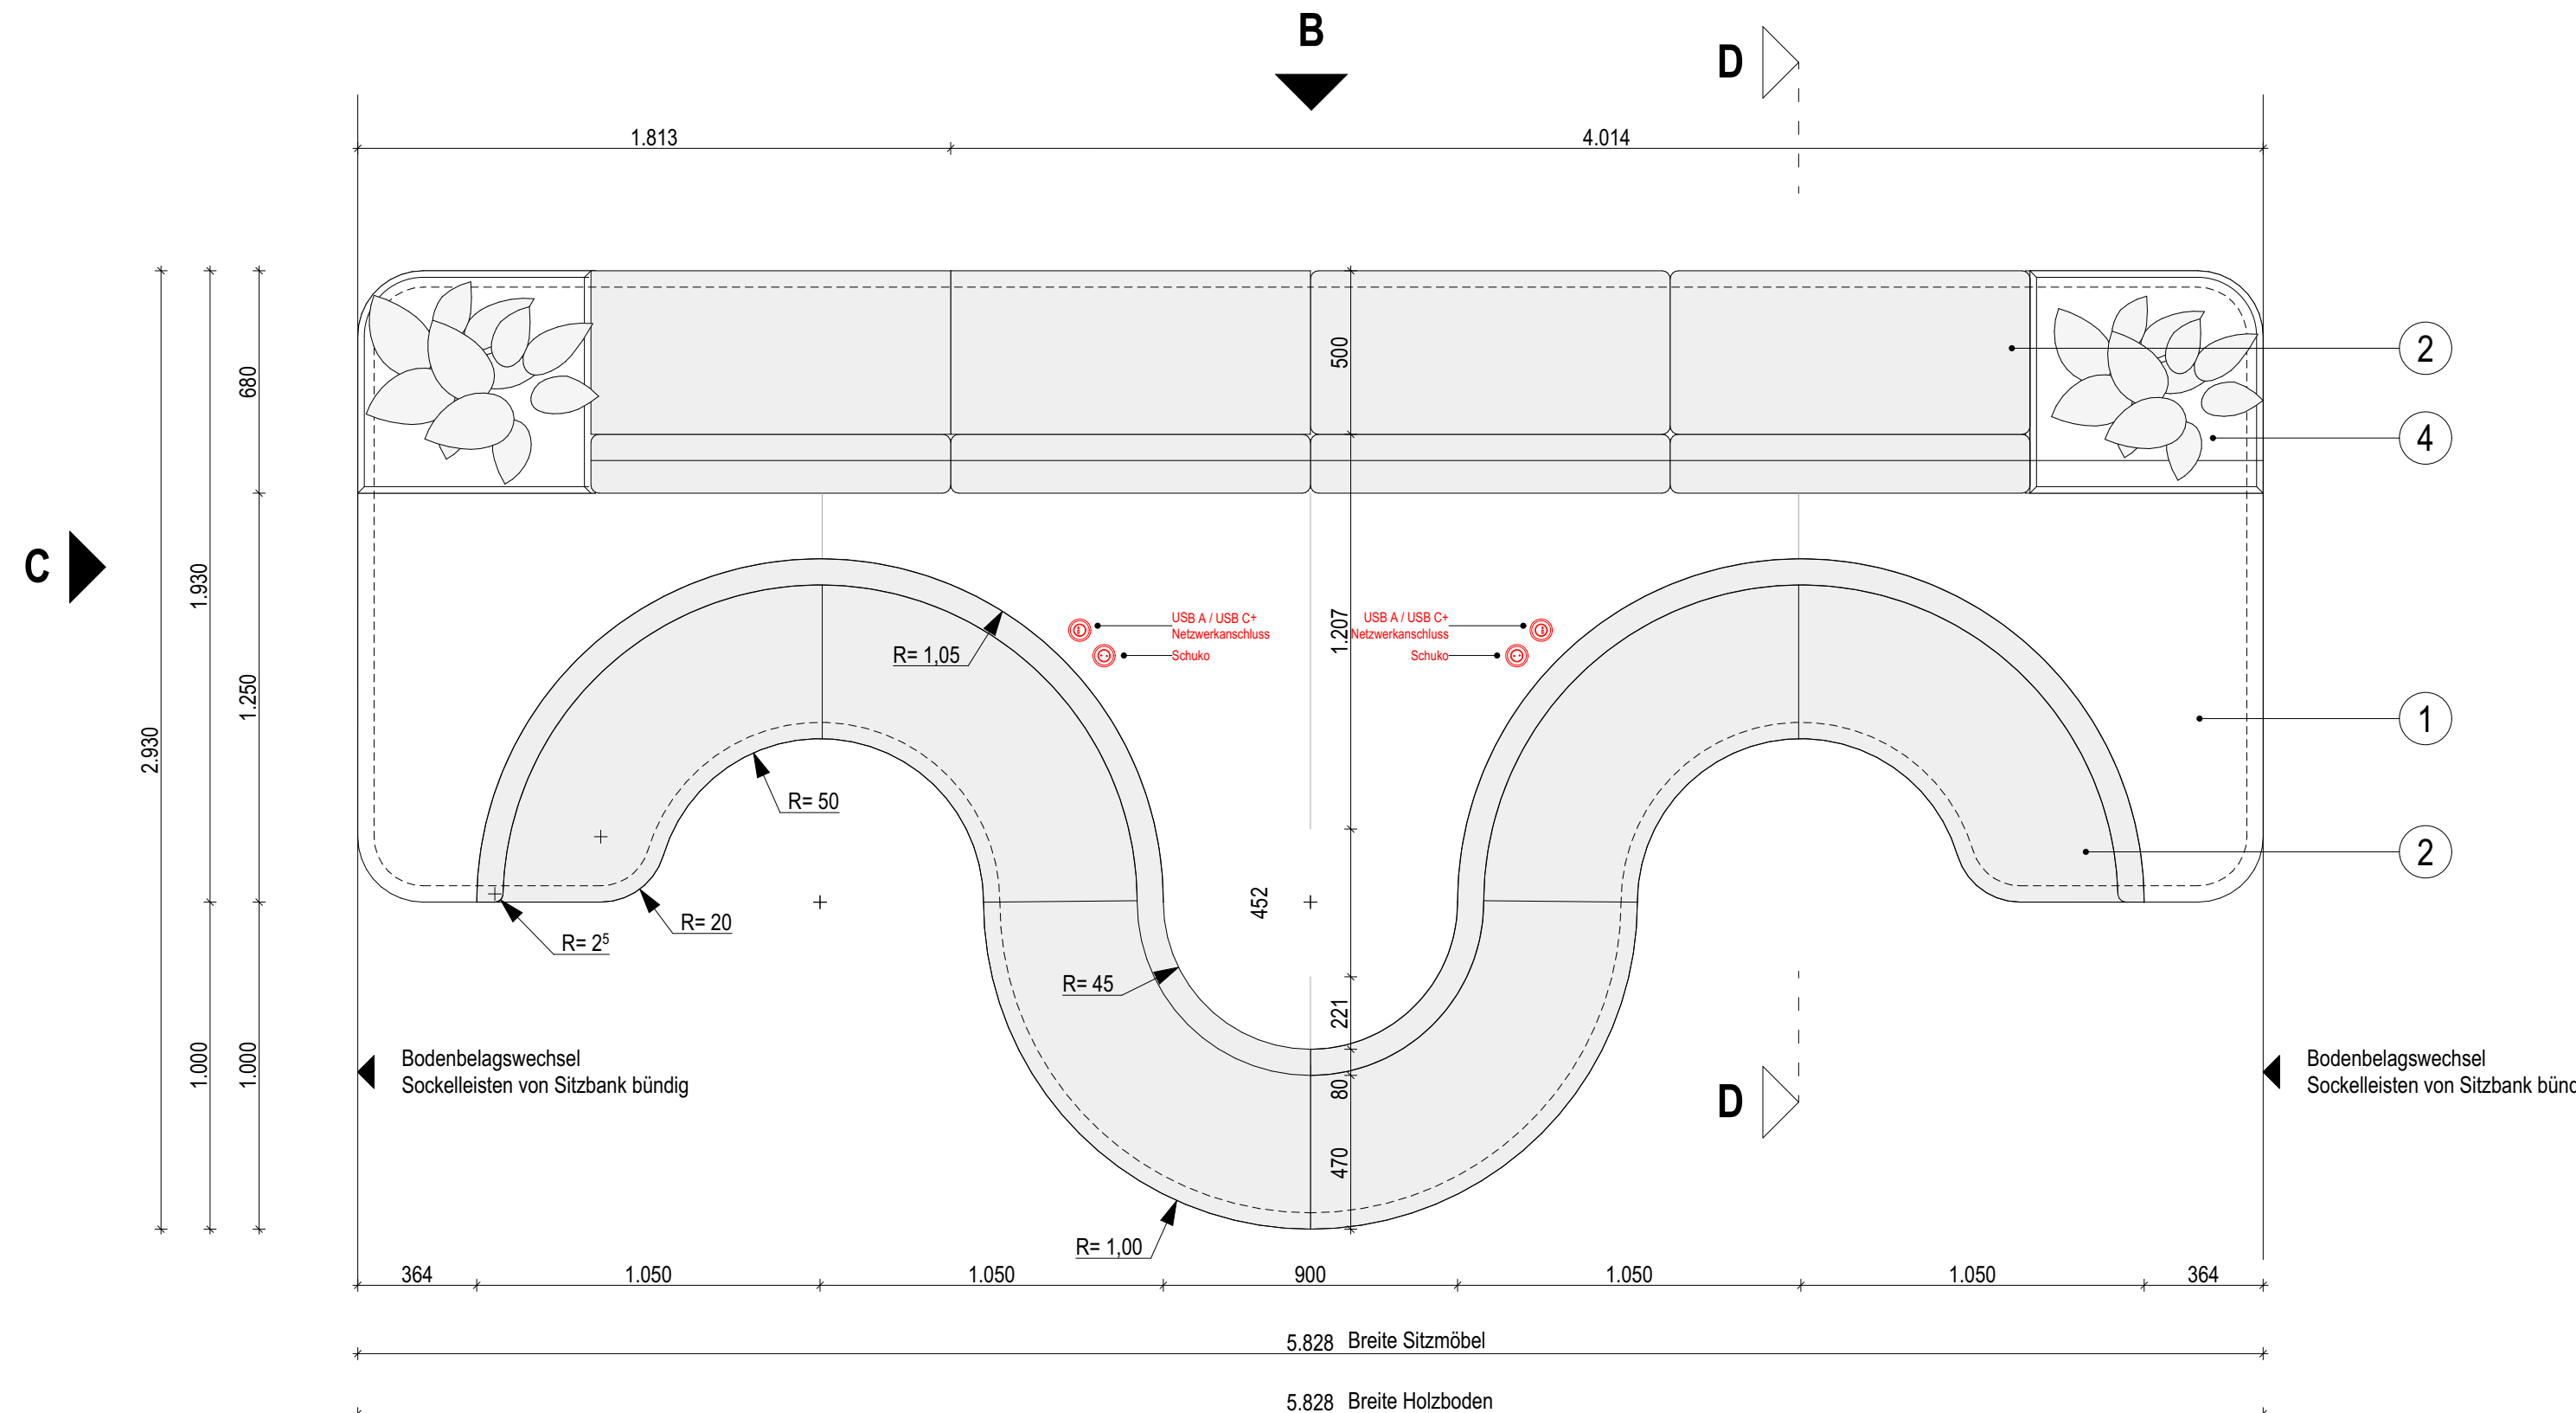


Grundriss

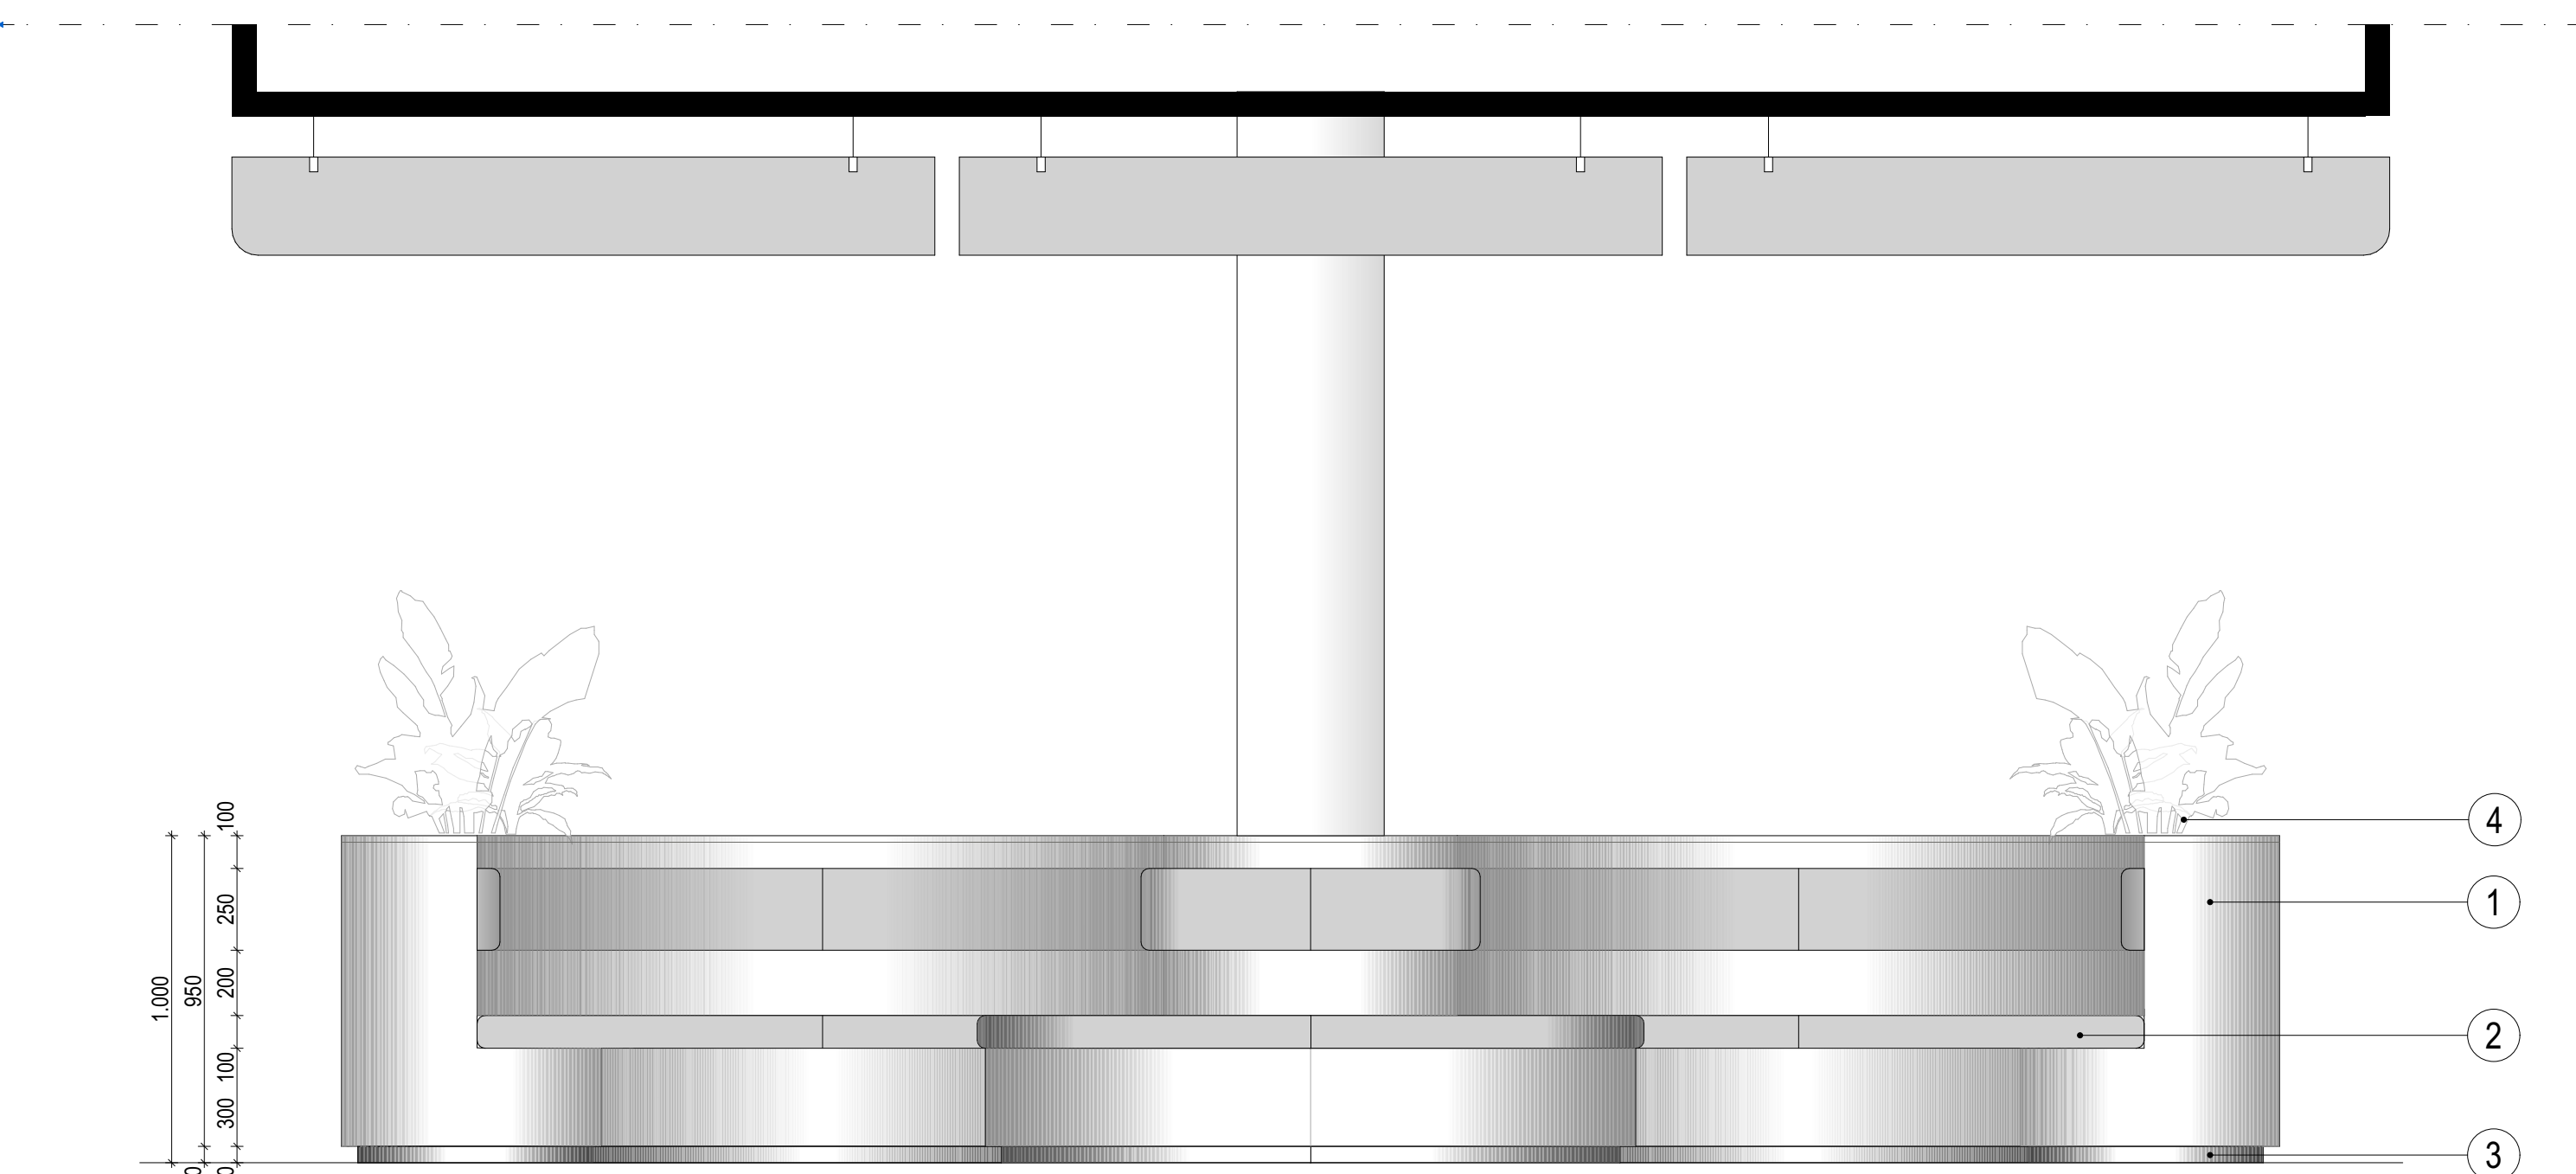

Ansicht A

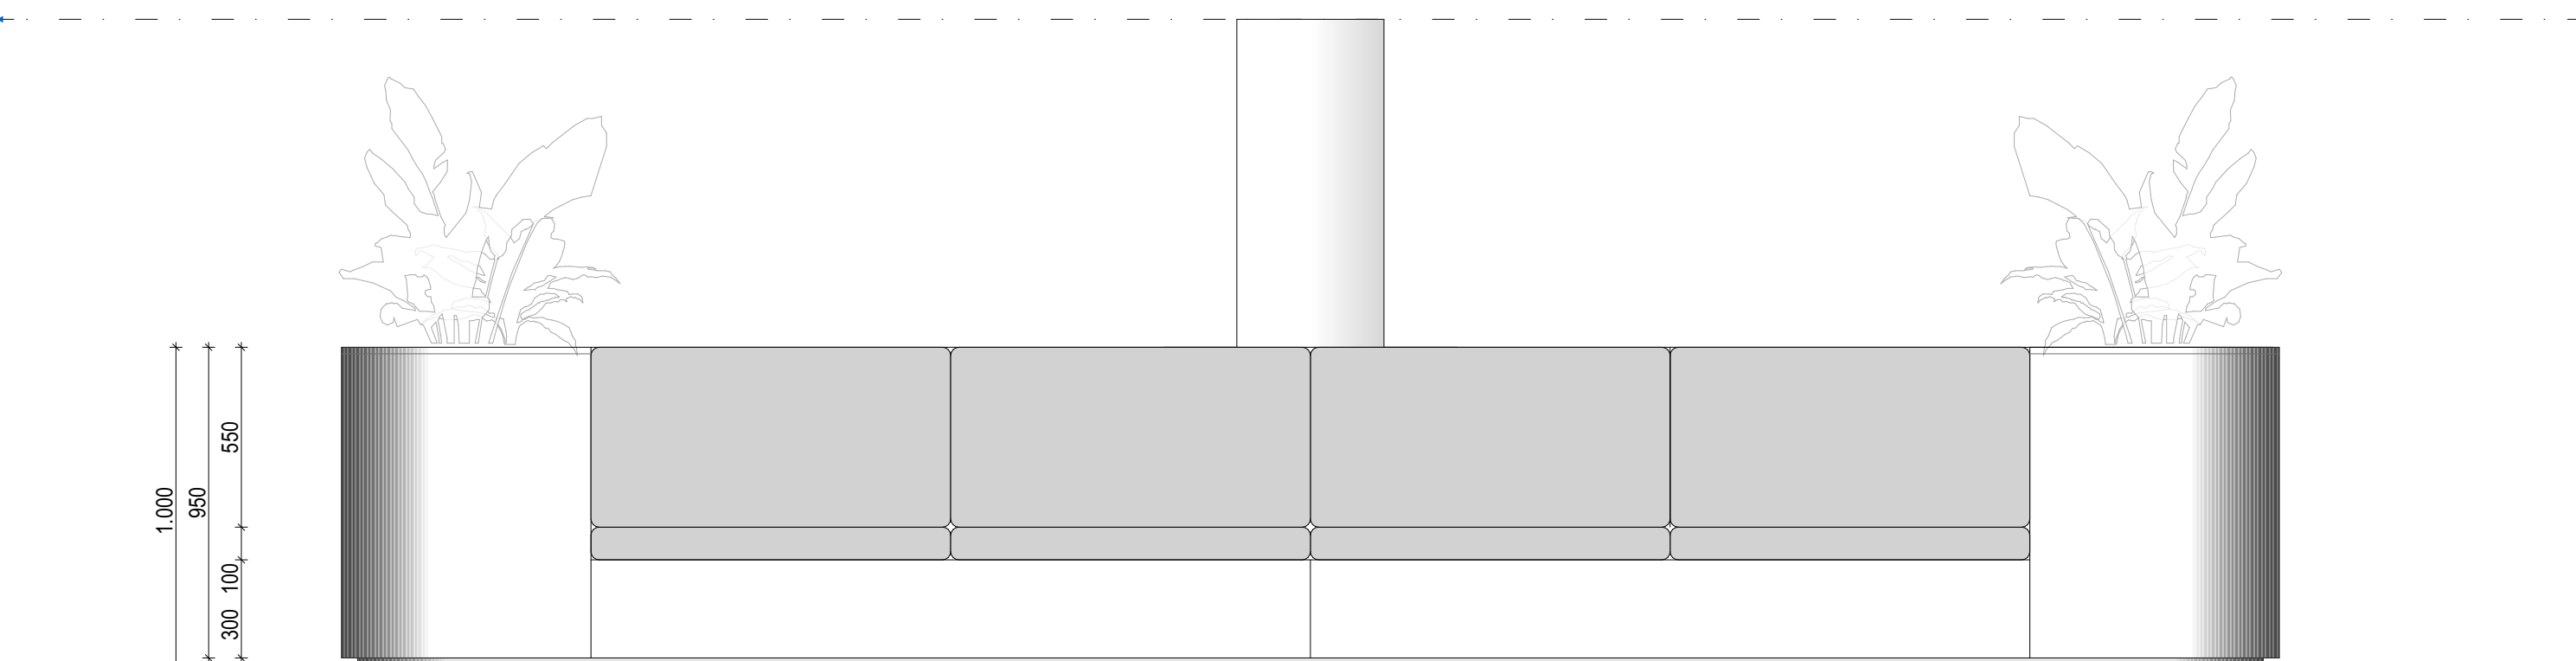

Ansicht E

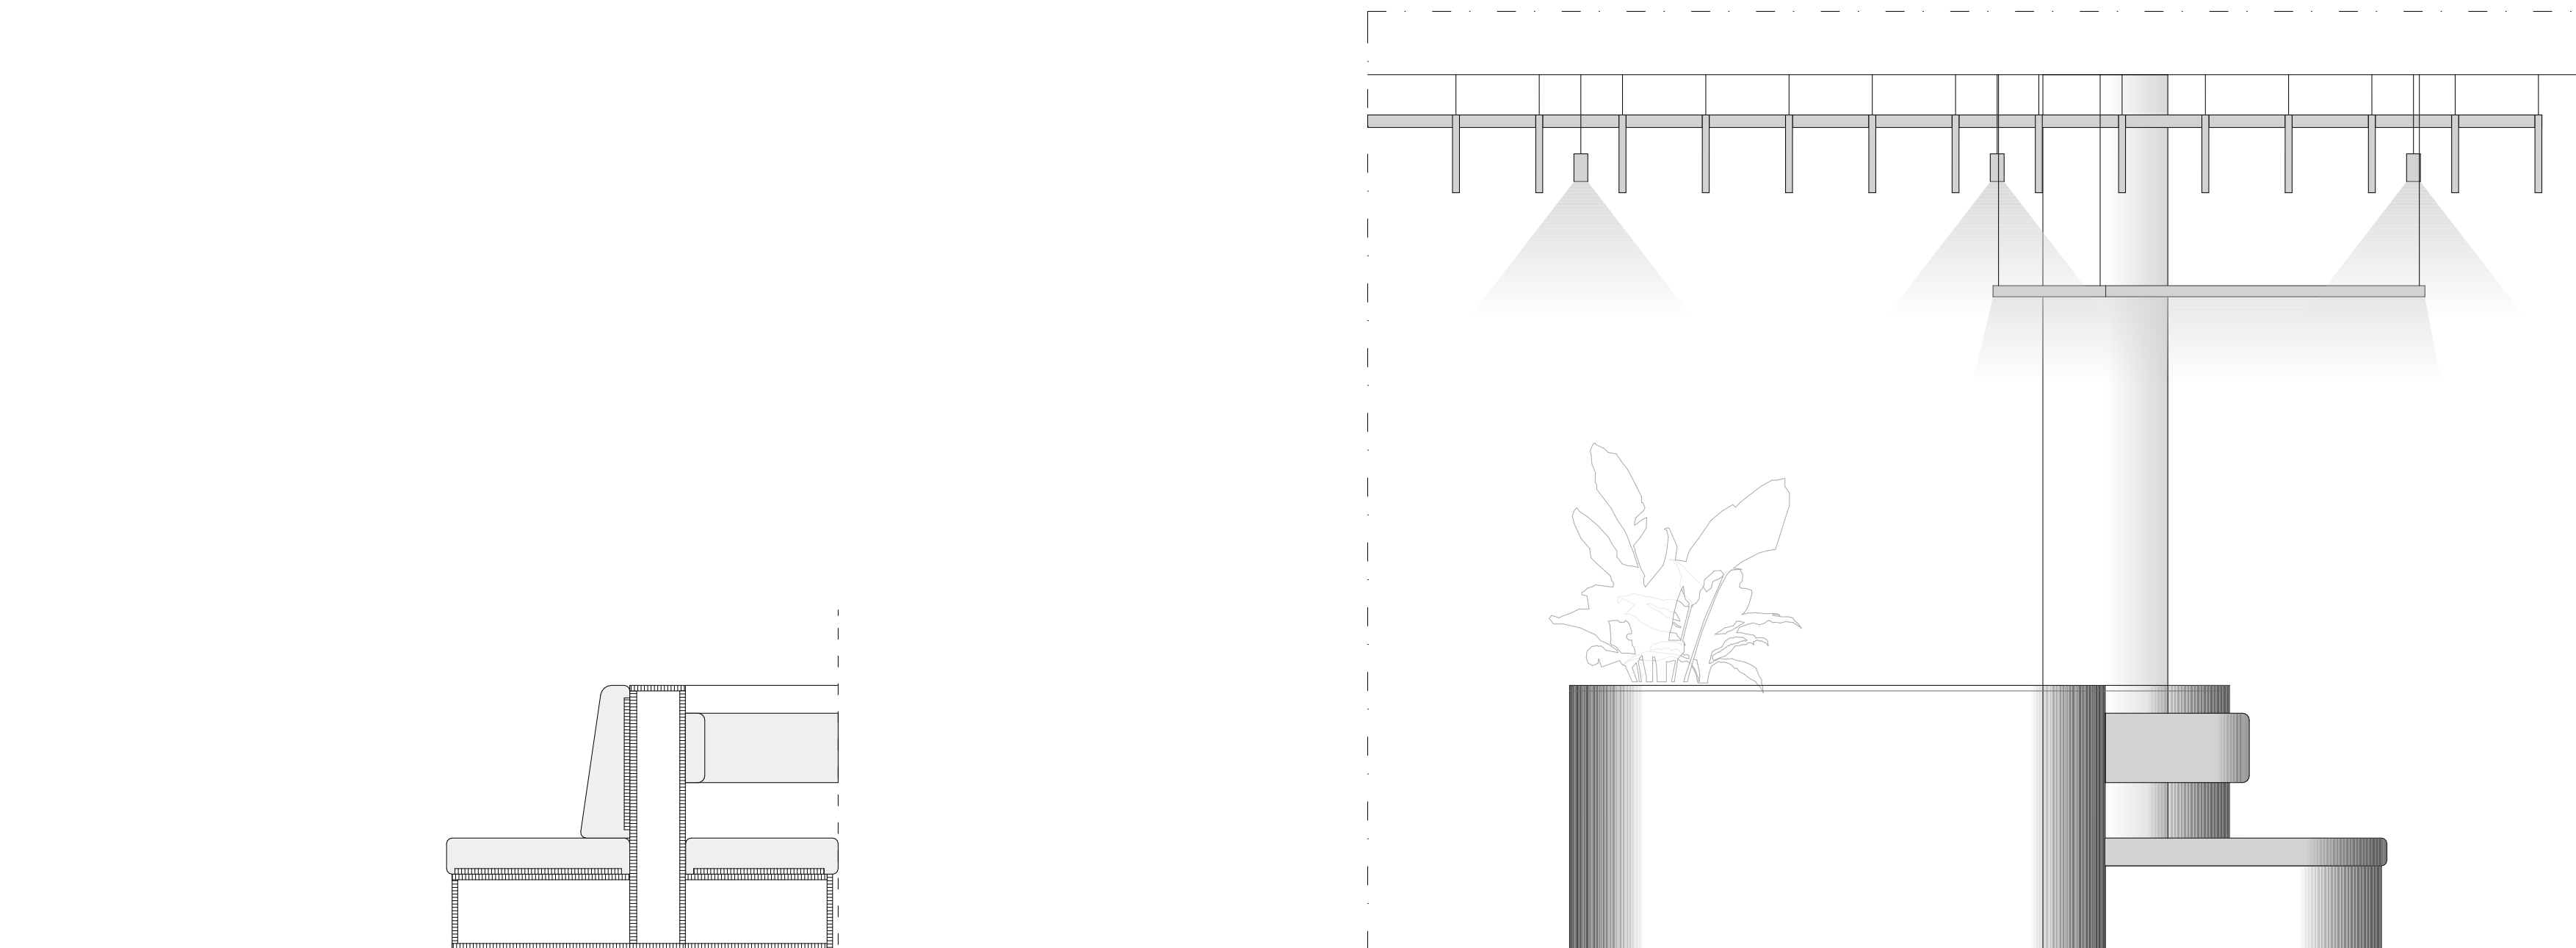

Schnitt D

Ansicht 0

Legende - Leitfabrikate

- 1 Sitzbank, sichtbare Deckseiten
 - Holz Furnier Eiche, klar matt lackiert weiß pigmentiert, echtholzeffekt
 gem. Muster
 - Holzwerkstoff 19mm, o. nach statisch erforderl. Stärke




- 2 Sitzpolster & Rückenlehnen
- Material: Kunstleder, Vinylbeschiteter Stoff
 - Hersteller: Vescom
 - Produkt: Furka Plus 7064.31
 - ink. Trägerplatte gem. Erfordernis
oder gleichwertig



- 3 Sockelleiste
- Dekor, HPL,
 - Hersteller: Pfeiderer oder gleichwertig
 - Produkt: Anthrazit U12215 SD
 - Holzwerkstoff 19mm
oder gleichwertig



- 4 Steckdosen
 Bachmann pix, anthrazit - schwarz, inkl. Schwenkdeckel
 - USB A/C + Netzwerkanschluss
 - Schuko
 oder gleichwertig

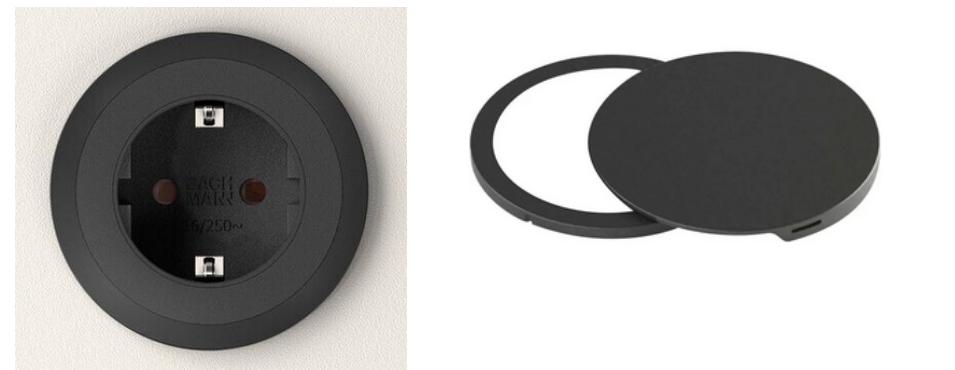

Index	Datum	Name	Änderung
F00	20.01.2026	OS	Freigabe Barmer
P01	16.12.2025	OS	Ergänzung Netzwerkschluss. Legende korrigiert

Achtung: Alle Maße sind am Bau zu prüfen. Maßstimmigkeiten sind sofort mit dem Innenarchitekten und der Bauleitung zu klären. Einbaumaße nochmals auf der Baustelle zu prüfen. Bei der Bauausführung sind die Planungen der Fachingenieure sowie die Angaben der Sonderfachleute zu prüfen. Fernmittele und Ausführungszeichnungen gelten nur mit dem Genehmigungsvorwerk der Innenarchitekten. Soweit nichts anders vermerkt, sind Höhenangaben auf OKFFB bezogen.

Auf die VOB/B § 3 Ziffer 1-6 und § 4 Ziffer 2-3, DIN 1961 wird hingewiesen.

R	H	V	V	B	I	A	R	5	D	T	T	S	4	3	0	F	0	0	B	K
---	---	---	---	---	---	---	---	---	---	---	---	---	---	---	---	---	---	---	---	---

Barmer Revitalis HV

Lichtscheider Stra.
42265 Wuppertal

Innenarchitekt:
brandherm + krumrey
interior architecture

brandherm + krumrey
interior architecture

Architekt:
RKW Architektur +
Rhode Kellersmann Wawrowsky GmbH
Tersteegenstr. 30
40476 Düsseldorf

Planverfasser
brandherm + krumrey
interior architecture

Planinhalt

<u>Maßstab</u>	<u>Planerstellung</u>
1: 20	7.10.2025

<u>Planformat</u>	<u>Index</u>
-------------------	--------------