




## Pflanztrenner

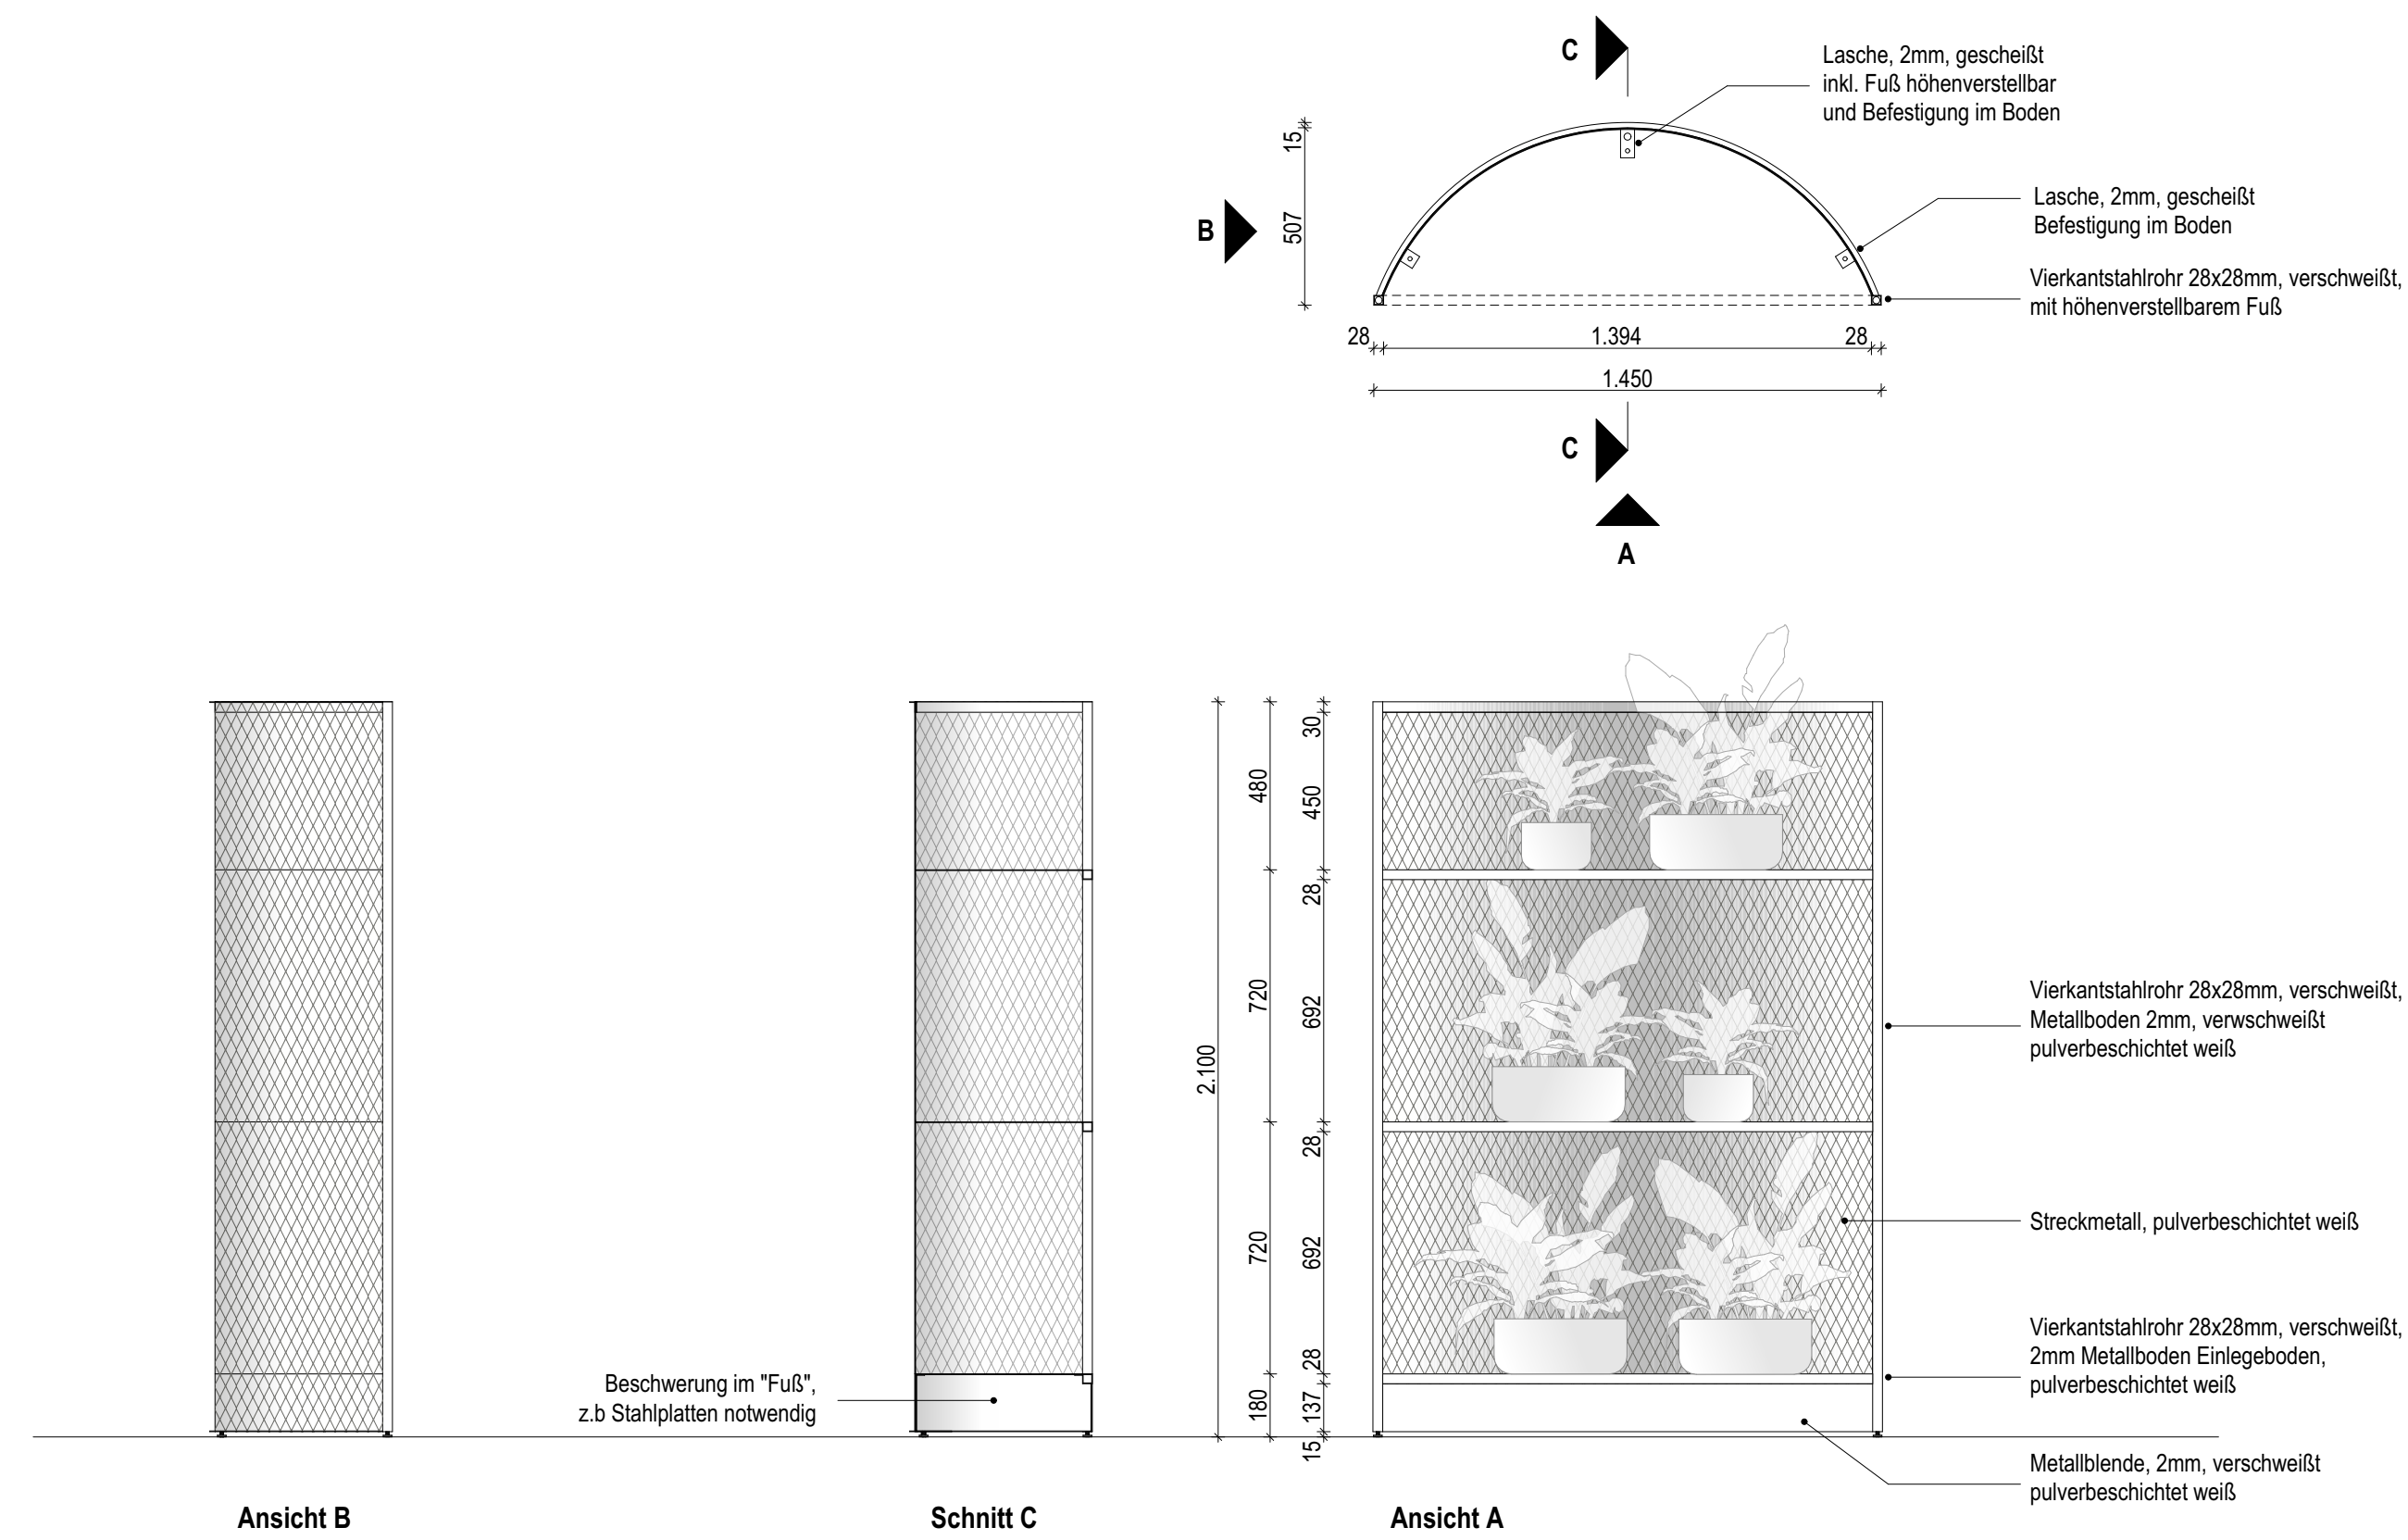

## Abfallstation

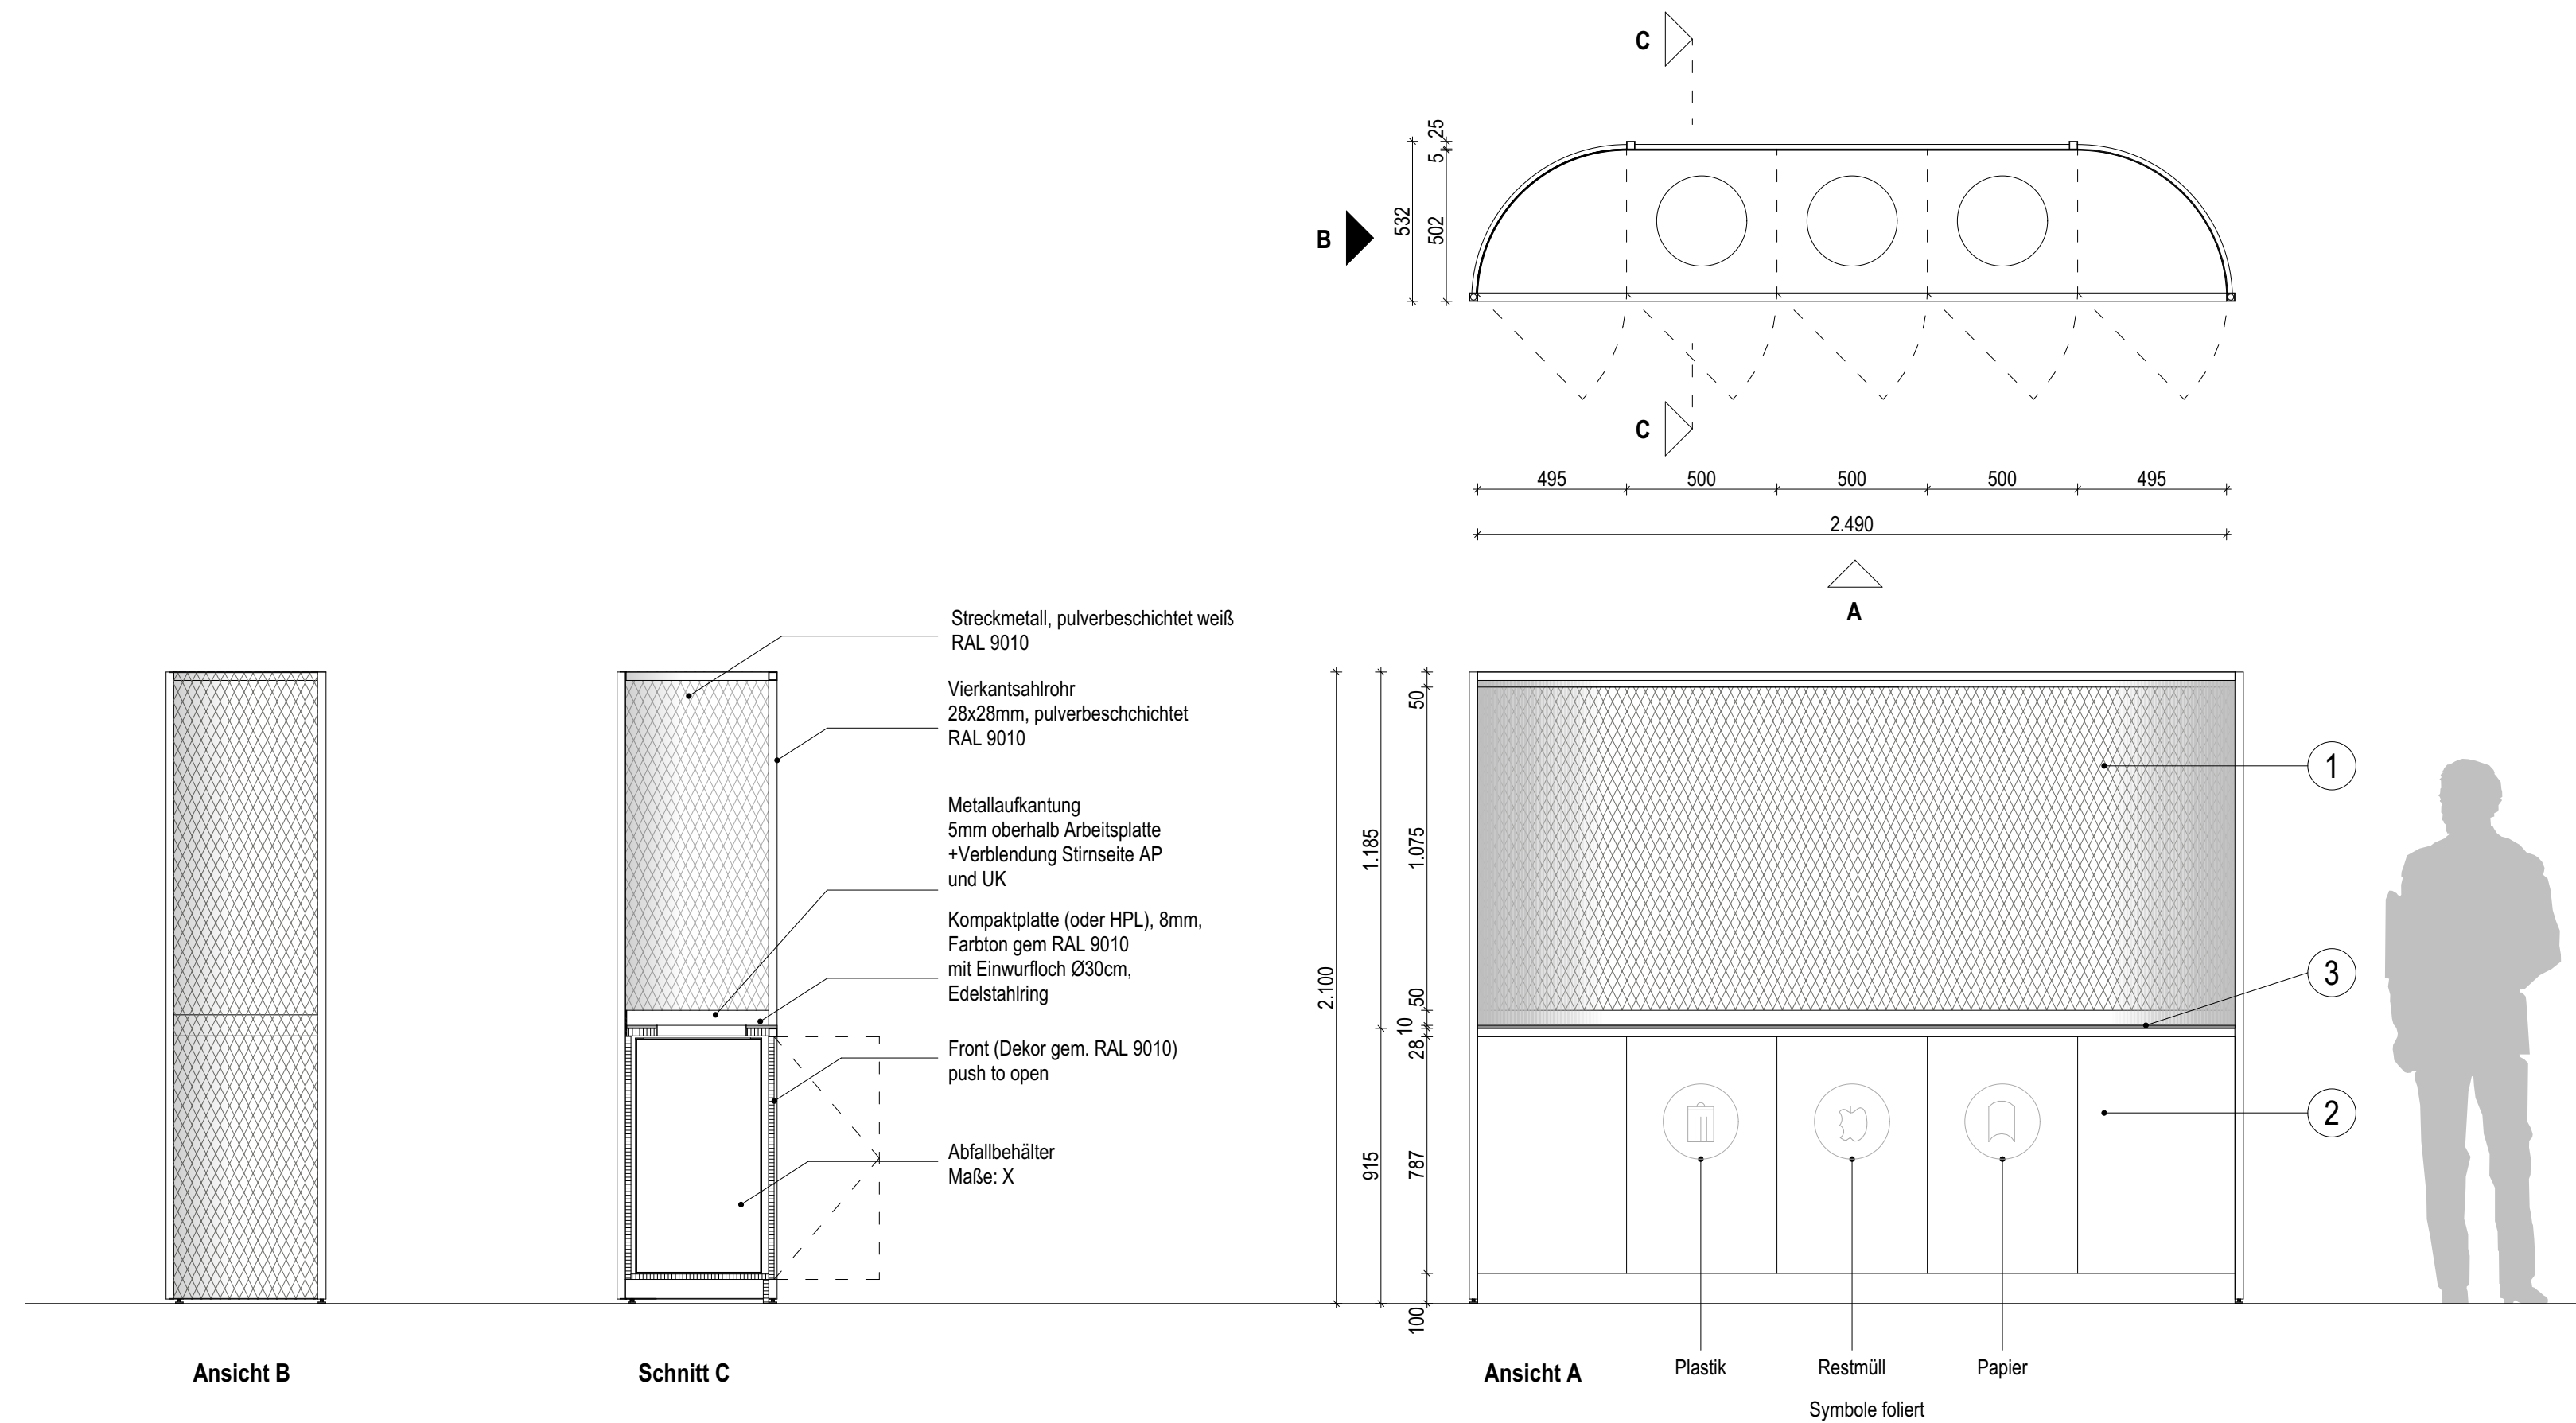

## Legende - Leitfabrikate

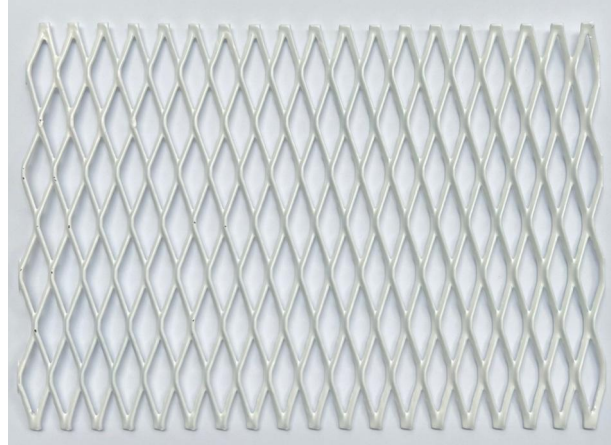- 1
- Streckmetall  
Streckmetall aus: Stahl  
Masche: Raute 43x13x2,5 mm DIN 791  
Materialdicke: 1,50 mm  
Gesamtdicke: ca. 4,60 mm  
Pulverbeschichtet, RAL Reinweiß 9010
- 
- Fronten, Sichtbare Blenden  
Hersteller: Fundermax  
Produkt: Dekor HPL 0085 Weiss FH Feinhammerschlag  
Nächstgelegener RAL-Code: 9010  
oder gleichwertig
- 3
- Arbeitsplatte  
Max Compact Interion 0085 Weiss FH Feinhammerschlag,  
weißer Kern!  
Nächstgelegener RAL-Code: 9010  
oder gleichwertig

Index	Datum	Name	Änderung
F00	16.12.2025	OS	keine Anmerkungen der Barmer, Compactplatte ergänzt

Achtung: Alle Maße sind am Bau zu prüfen. Maßstimmigkeiten sind sofort mit dem Innenarchitekten und der Bauleitung zu klären. Einbaumaße sind nochmals auf der Baustelle zu prüfen. Bei der Bauausführung sind die Planungen der Fachingenieure sowie die Angaben der Sonderfachleute zu prüfen. Firmendetails und Ausführungszeichnungen gelten nur mit dem Genehmigungsvermerk der Innenarchitekten. Soweit nicht anders vermerkt, sind alle Höhenangaben auf OKKFB bezogen.  
Auf die VOB/B § 3 Ziffer 1-6 und § 4 Ziffer 2-3, DIN 1961 wird hingewiesen

R	H	V	V	B	I	A	R	5	D	T	T	S	4	3	1	F	0	0	B	K	I
PROJEKT			BAUTEIL		PLANER		PH	PLANART	PLANINHALT		LFNR			INDEX			VERFASSER				

Barmer Revitalis HV

Lichtscheider Straße 89  
42285 Wuppertal

<p><u>Innenarchitekt:</u></p> <p>brandherm + krumrey interior architecture</p> <p>Donnerstraße 20 22763 Hamburg Schanzenstraße 27 51063 Köln www.b-k-i.de</p>	<p><u>Bauherr:</u></p> <p>BARMER Lichtscheider Straße 89 42285 Wuppertal</p>	
<p><u>Architekt:</u></p> <p>RKW Architektur + Rhode Kellermann Wawrowsky GmbH Tiensteinstr. 30 40476 Düsseldorf</p>	<p><u>Ausführung und Bauleitung Einbauten:</u></p>	
<p><u>Planverfasser</u></p> <p>brandherm + krumrey interior architecture</p>	<p><u>Zeichner</u></p> <p>OS</p>	
<p><u>Planinhalt</u></p> <p>1.OG Casino Pflanztrenner +Abfallstation</p>	<p><u>Maßstab</u></p> <p>1:20</p> <p><u>Planformat</u></p> <p>DIN A1</p>	<p><u>Planerstellung</u></p> <p>30.10.2025</p> <p><u>Index</u></p> <p>-</p>