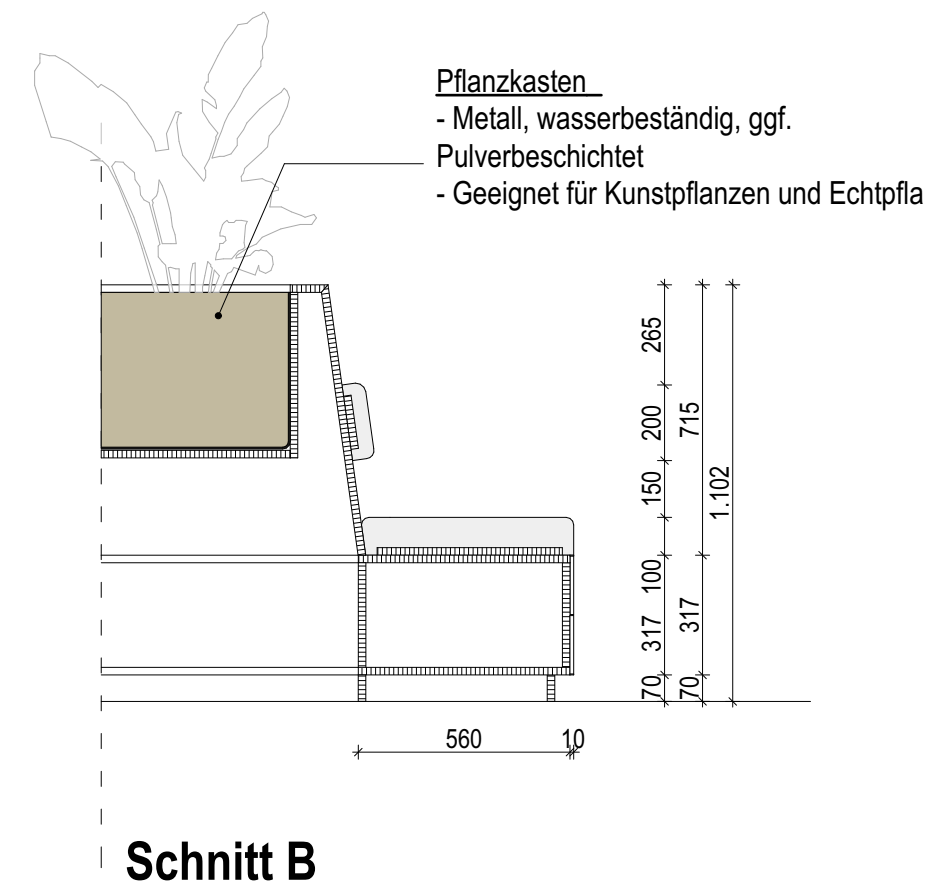
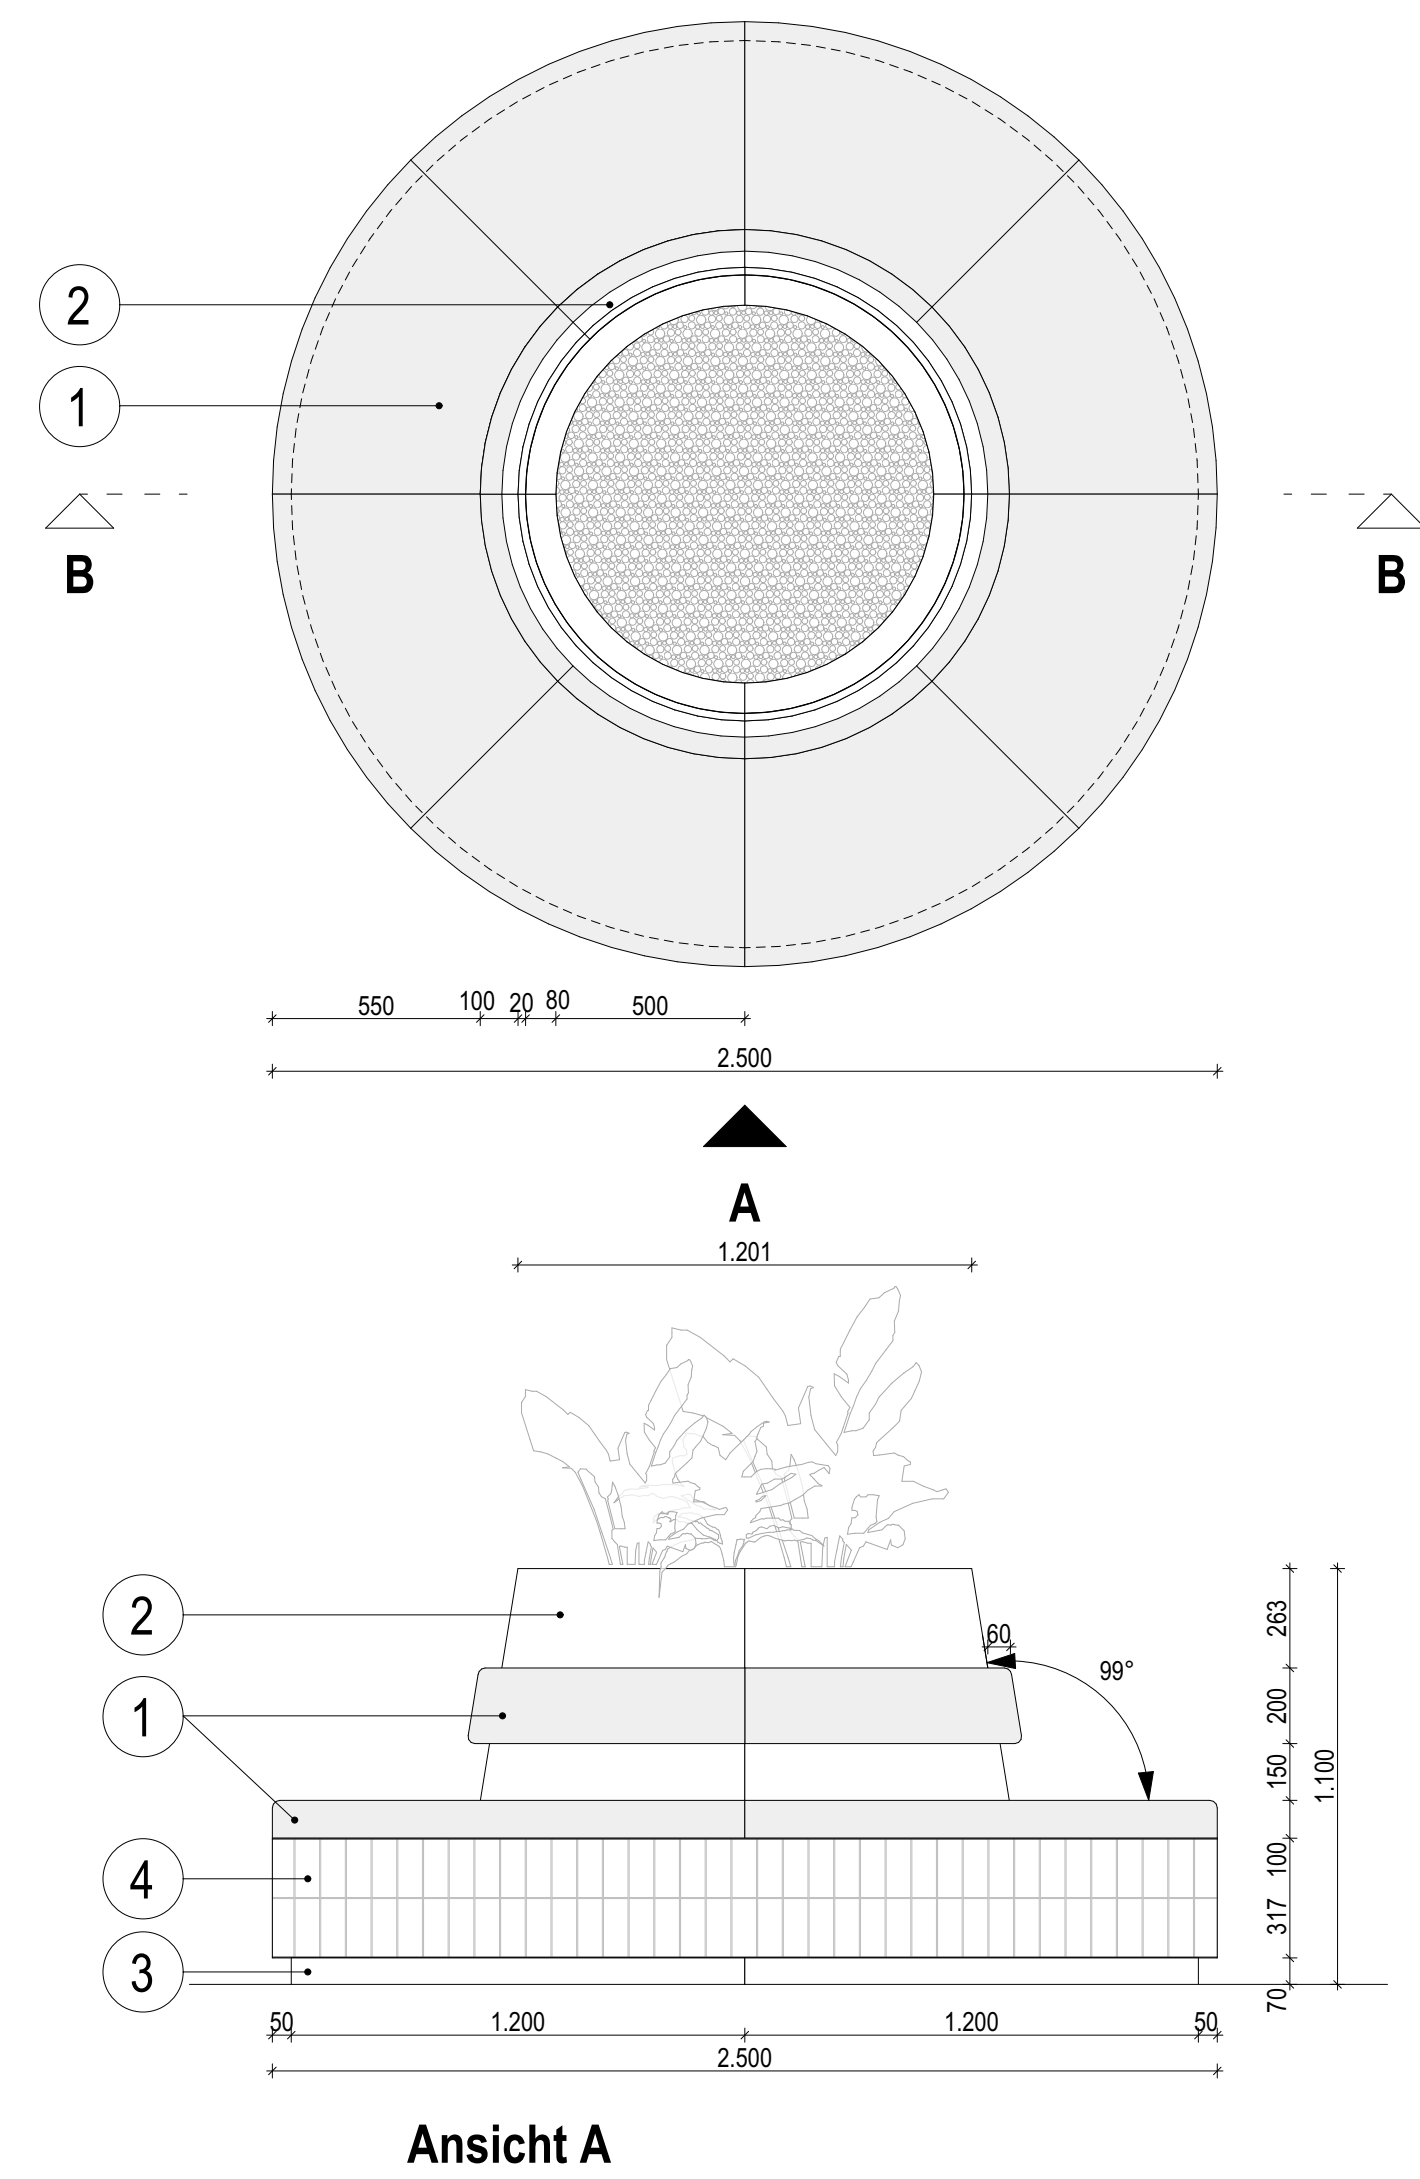
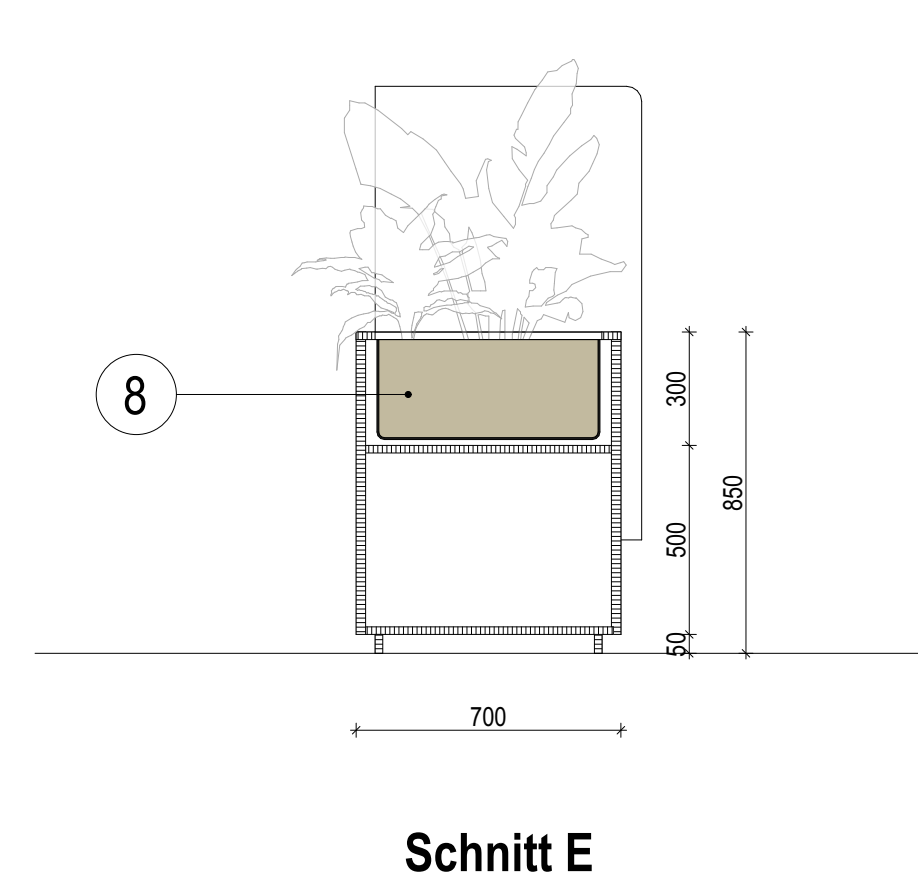
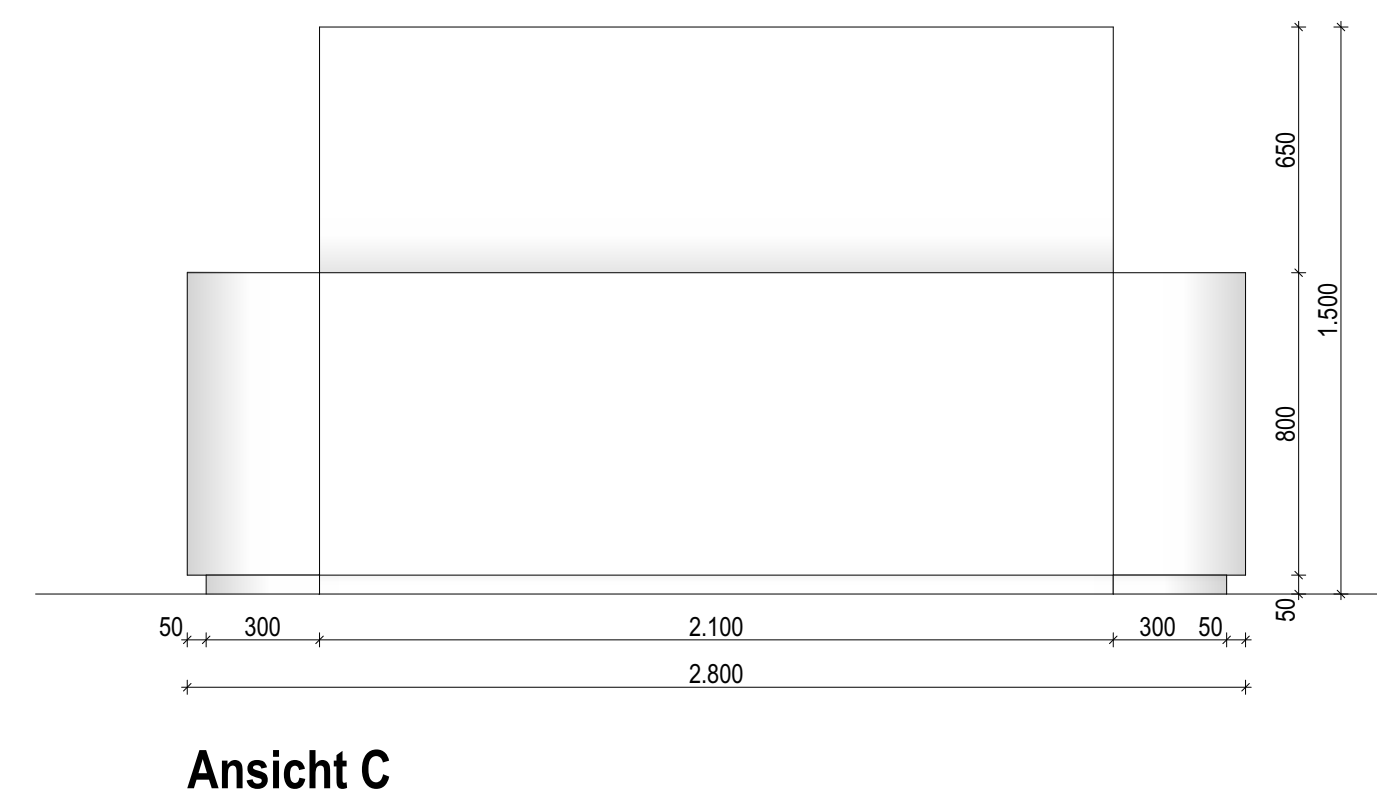
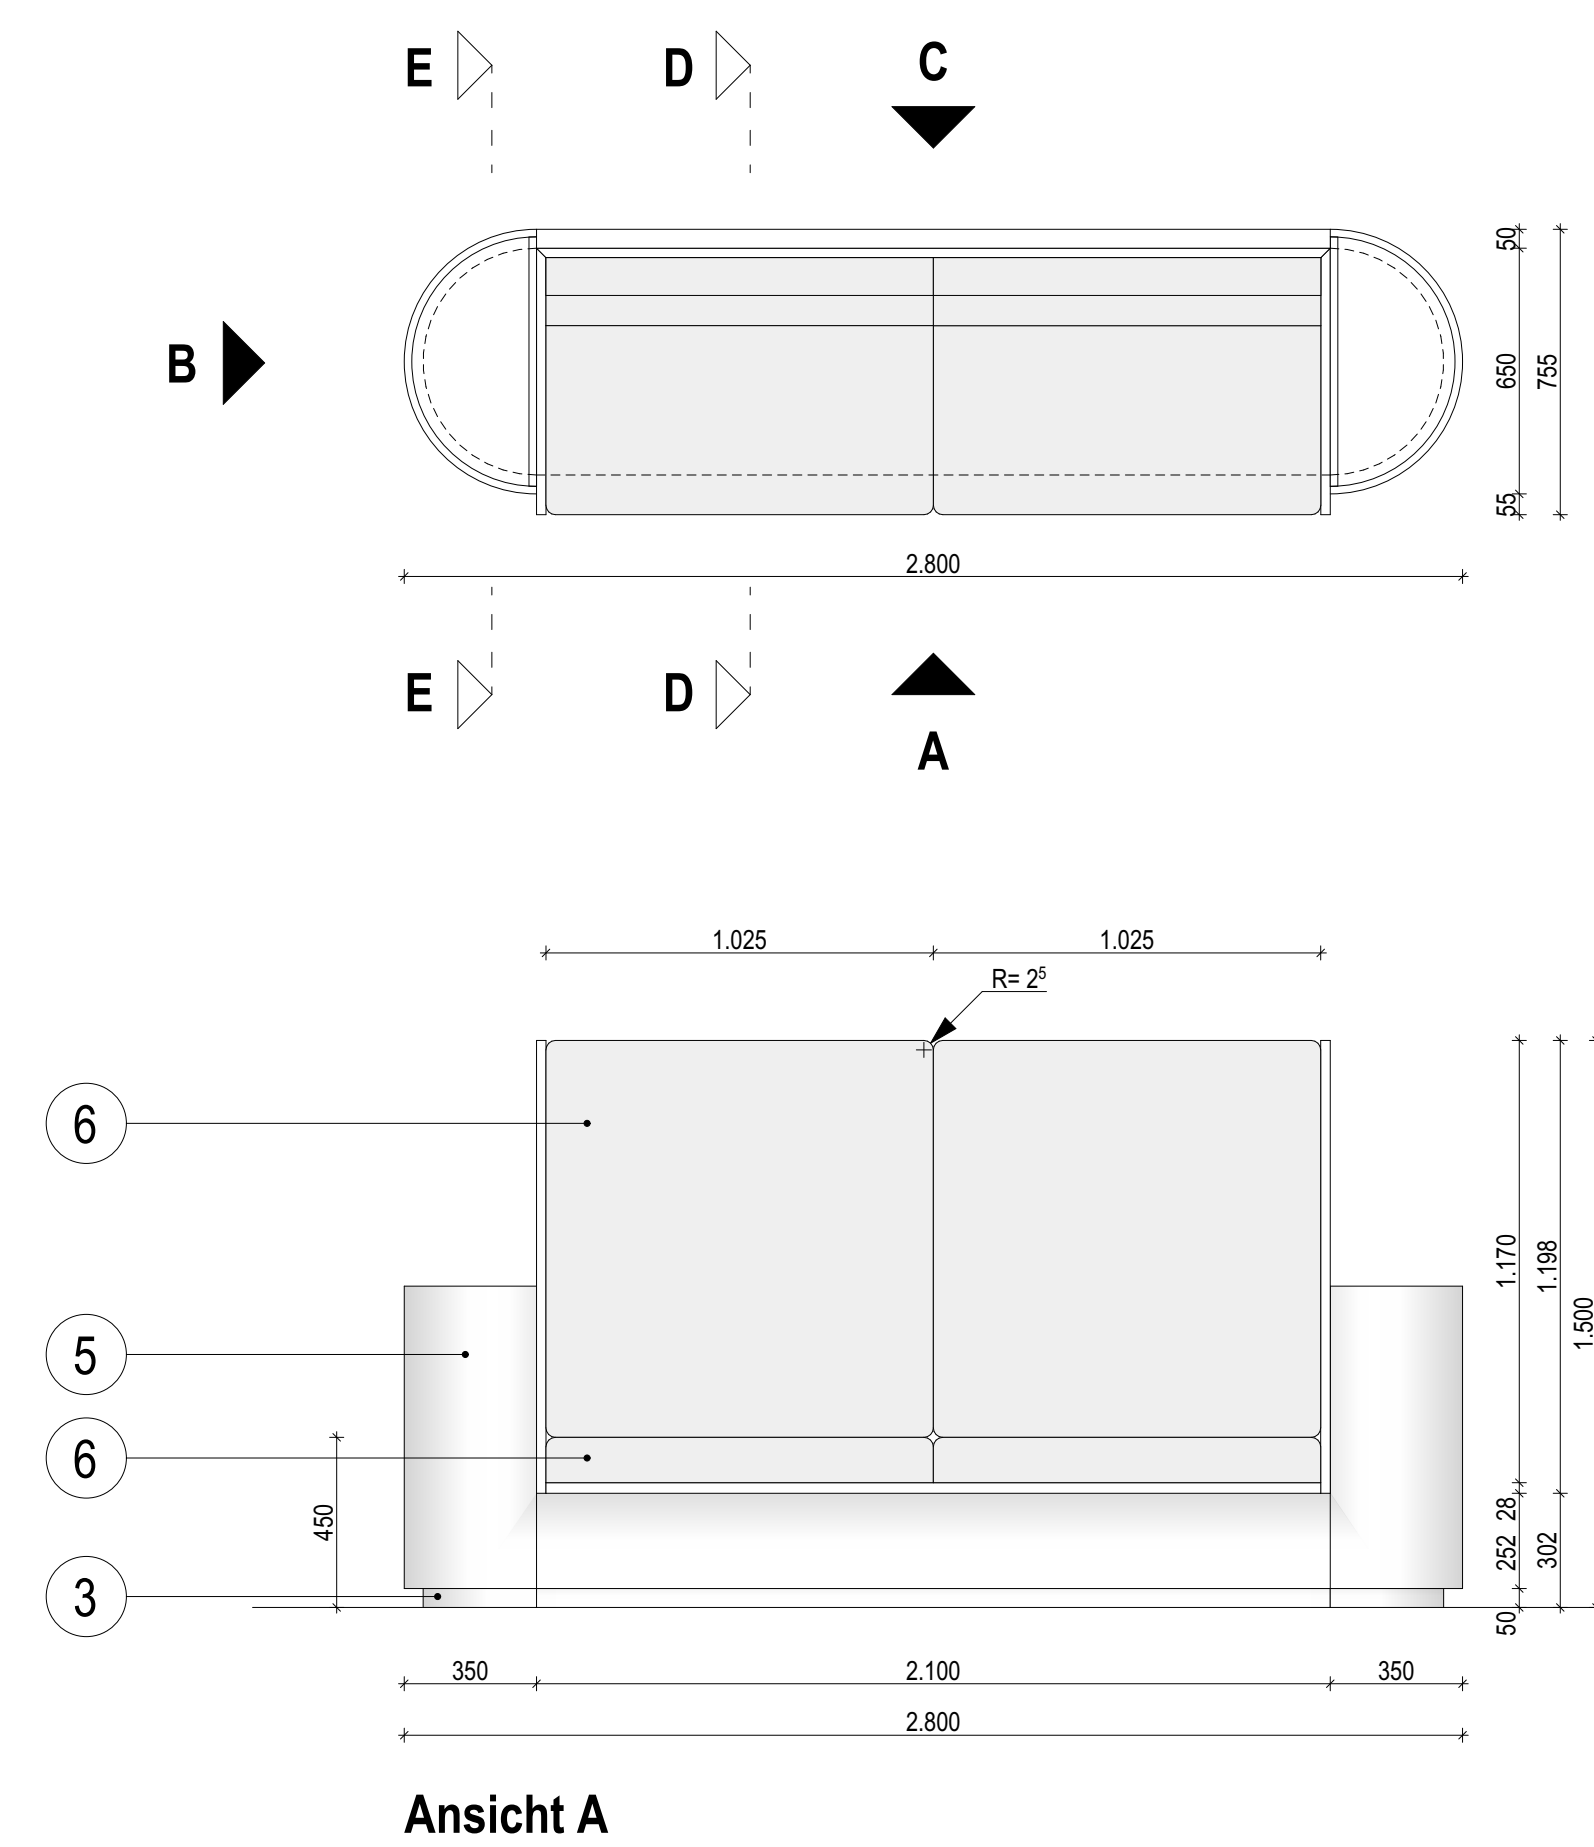
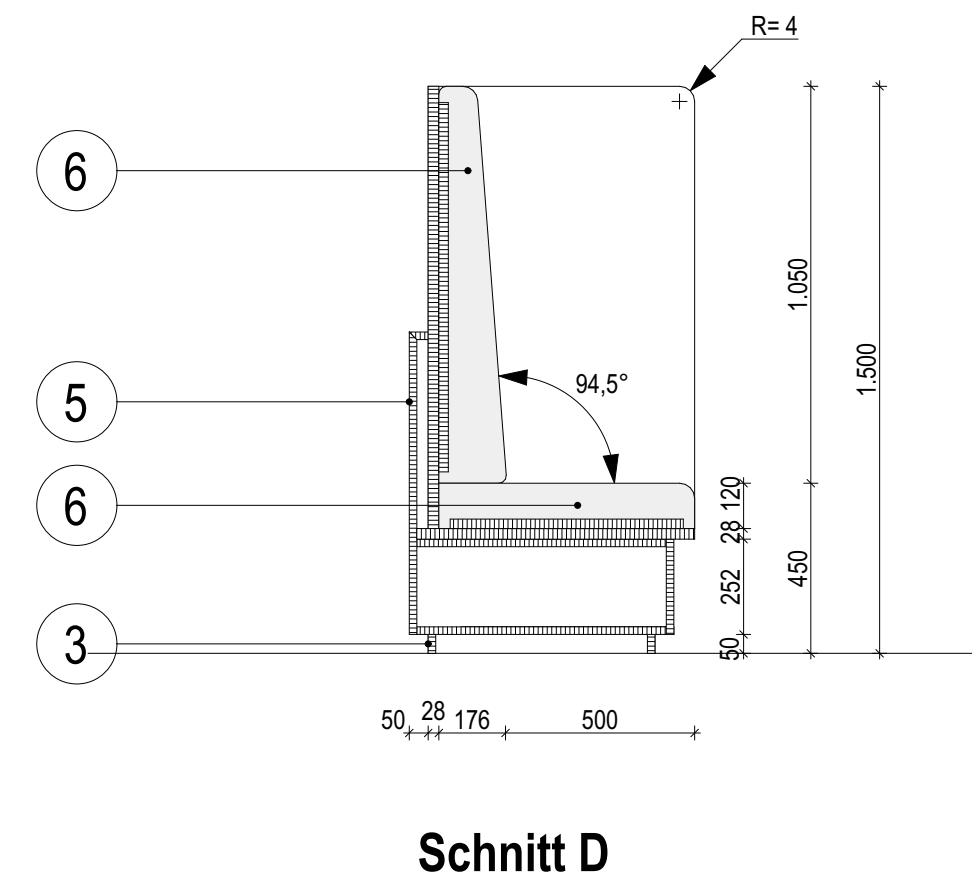
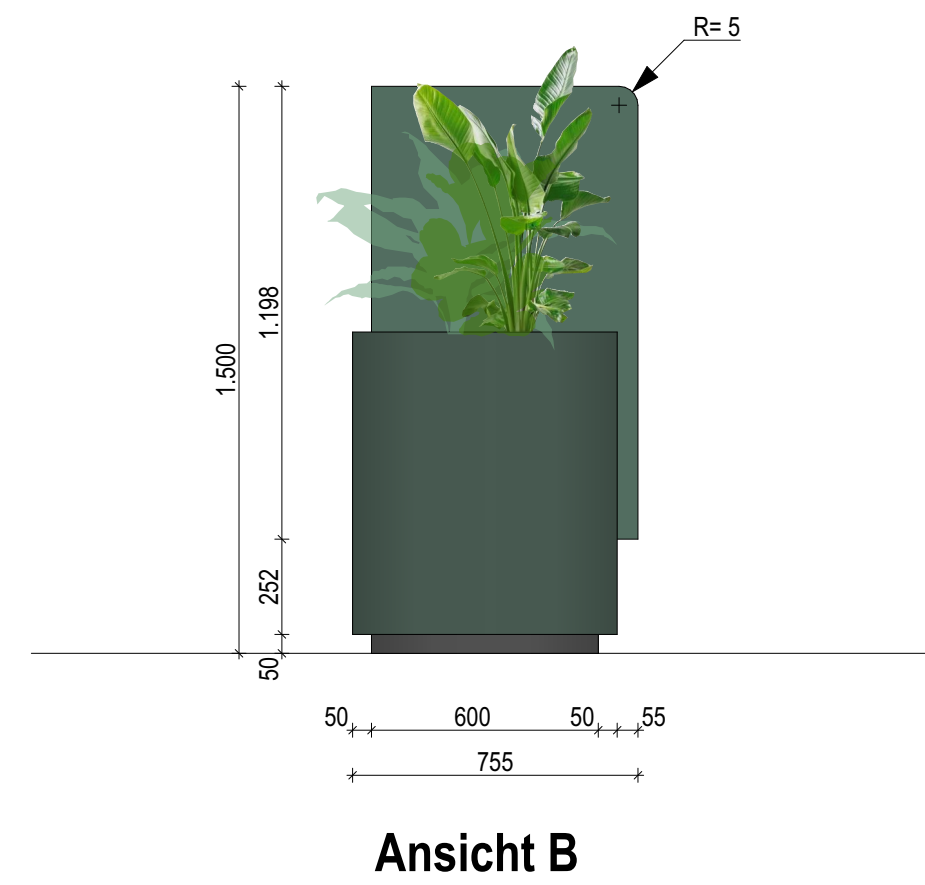
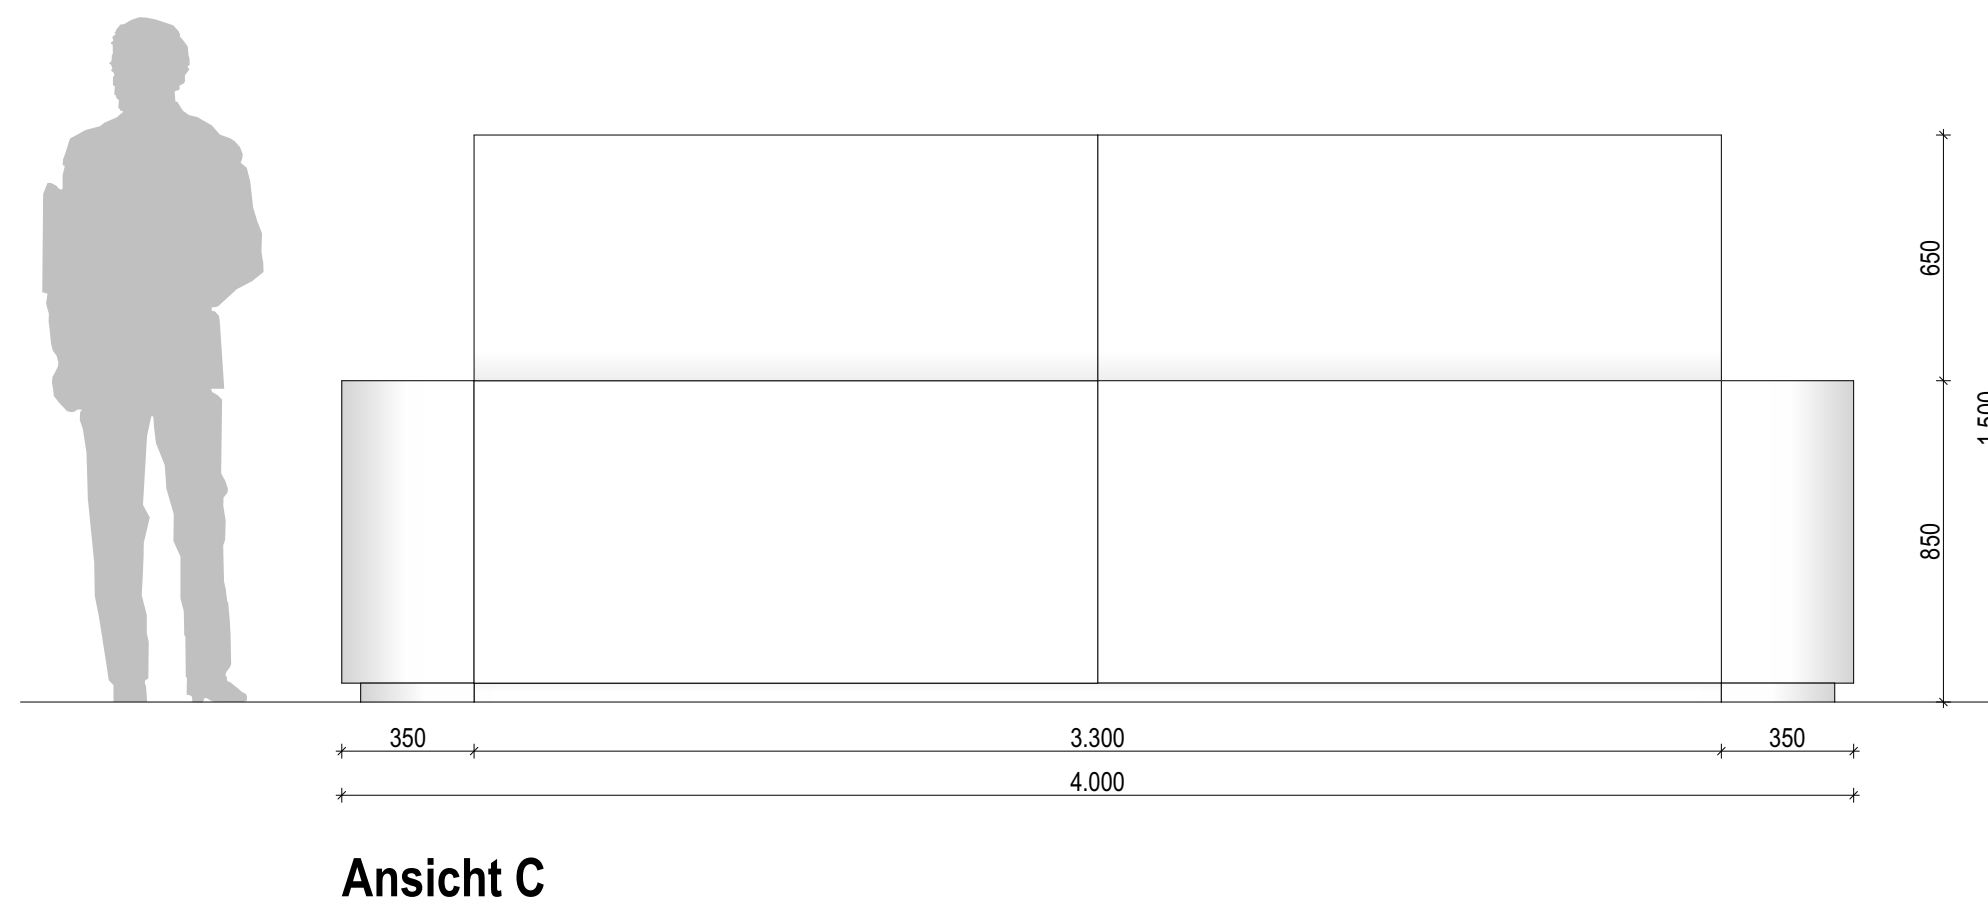
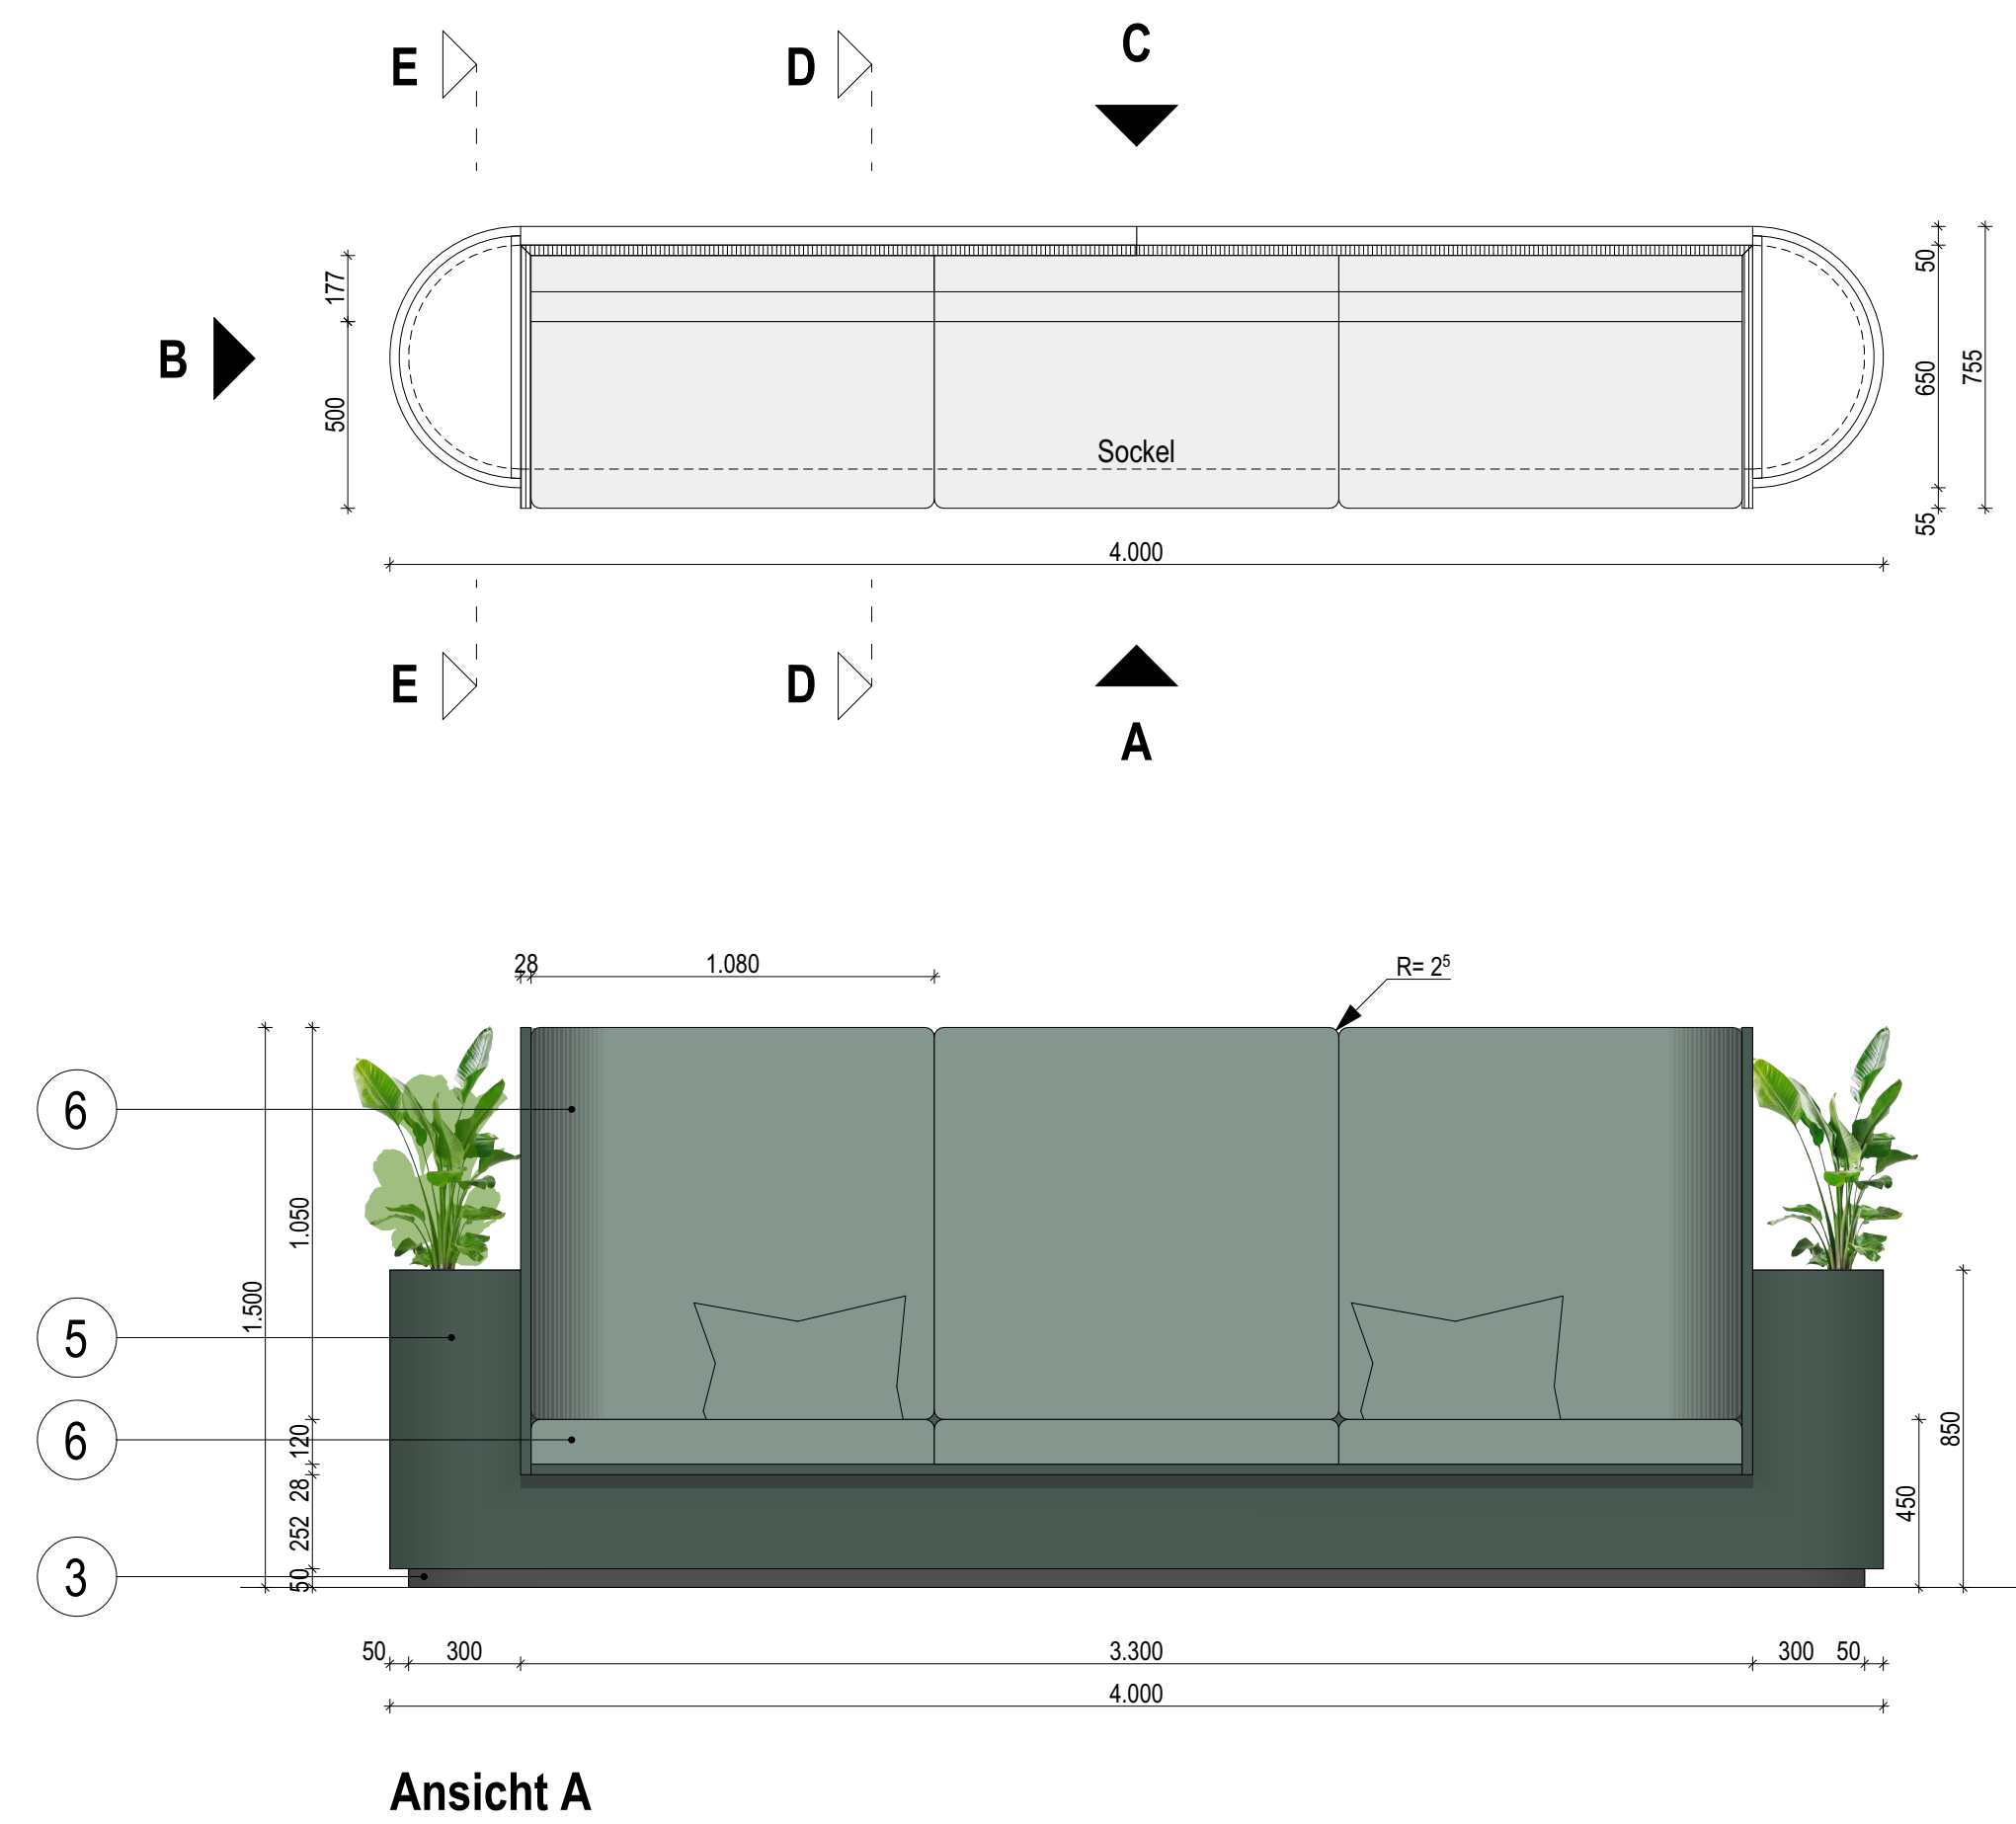


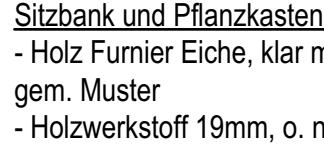
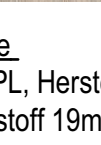

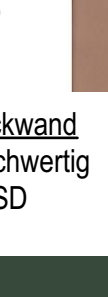

## Sitzinsel



## Sitznischen



### Legende - Leitfabrikate

- 1 **Sitzpolster & Rückenlehnen**
    - Material: Kunstleder, Vinylbeschichteter Stoff
    - Hersteller: Vescom oder gleichwertig Produkt: Furka Plus 7064.31
    - ink. Trägerplatte gem. Erfordernis
  - 2 **Sitzbank und Pflanzkasten**
    - Holz Furnier Eiche, klar matt lackiert weiß pigmentiert, echtholzeffekt gem. Muster
    - Holzwerkstoff 19mm, o. nach statisch erfordert. Stärke
  - 3 **Sockelleiste**
    - Dekor, HPL, Hersteller: Pfeleiderer oder gleichwertig, Produkt: Anthrazit U12215 SD
    - Holzwerkstoff 19mm
  - 4 **Fiese**
    - Dekor, HPL, Hersteller: 41zero42 oder gleichwertig
    - Produkt: Brick Cosmo; Brick Lux Cotto
  - 5 **Fronten, Blenden, Sockel, Nischenrückwand**
    - Dekor, Hersteller: Pfeleiderer oder gleichwertig
    - Produkt: Labrador U19008, Struktur: SD
    - Holzwerkstoff 19 und 28mm
  - 6 **Sitzpolster und Rückenlehne**
    - Material: Kunstleder, Vinylbeschichteter Stoff
    - Hersteller: JAB oder gleichwertig
    - Produkt: Guchito JA1050-034

Index	Datum	Name	Änderung
F00	16.12.2025	OS	keine Anmerkungen der Barmer

Achtung: Alle Maße sind am Bau zu prüfen, Maßesformigkeiten sind sofort mit dem Innenarchitekten und der Bauleitung zu klären. Einbaumaße sind nochmals auf der Baustelle zu prüfen. Bei der Bauleitung sind die Planungen der Fachingenieure sowie die Angaben der Sonderfachleute zu prüfen. Firmenschilder und Ausführungszeichnungen gelten nur mit dem Genehmigungsvermerk der Innenarchitekten. Soweit nicht anders vermerkt, sind alle Höhenangaben auf OKKFB bezogen.  
Auf die VOB/B § 3 Ziffer 1-6 und § 4 Ziffer 2-3, DIN 1981 wird hingewiesen

R H V	V B	I A R	5	D T	T S	4 3 2	F 0 0	B K I
PROJEKT	BAUTEIL	PLANER	PH	PLANART	PLANHÜLTI	LF NR	INDEX	VERFASSER

Barmer Revitalis HV

Lichtscheider Straße 89  
42285 Wuppertal

<p><u><b>Innenarchitekt:</b></u></p> <p>brandherm + krumrey interior architecture</p> <p>Donnerstraße 20 22763 Hamburg Scharsenstraße 27 51063 Köln www.b-k-i.de</p>	<p><u><b>Bauherr:</b></u></p> <p>BÄRMER Lüthelheider Straße 69 42285 Wuppertal</p>
<p><u><b>Architekt:</b></u></p> <p>RKW Architektur + Rhode Kallermann Wawrowsky GmbH Tentelweg 30 40476 Düsseldorf</p>	<p><u><b>Ausführung und Bauleitung Einbauten:</b></u></p>

<p><u>Planverfasser</u></p> <p>brandherm + krumrey interior architecture</p>	<p><u>Zeichner</u></p> <p>KS / OS</p>	
<p><u>Planinhalt</u></p> <p>1,0G Casino Sitzinsel und Sitznischen</p>	<p><u>Maßstab</u></p> <p>1: 20</p>	<p><u>Planerstellung</u></p> <p>30.10.2025</p>
	<p><u>Planformat</u></p> <p>DIN A0 flach</p>	<p><u>Index</u></p> <p>-</p>