



Kaffeebar

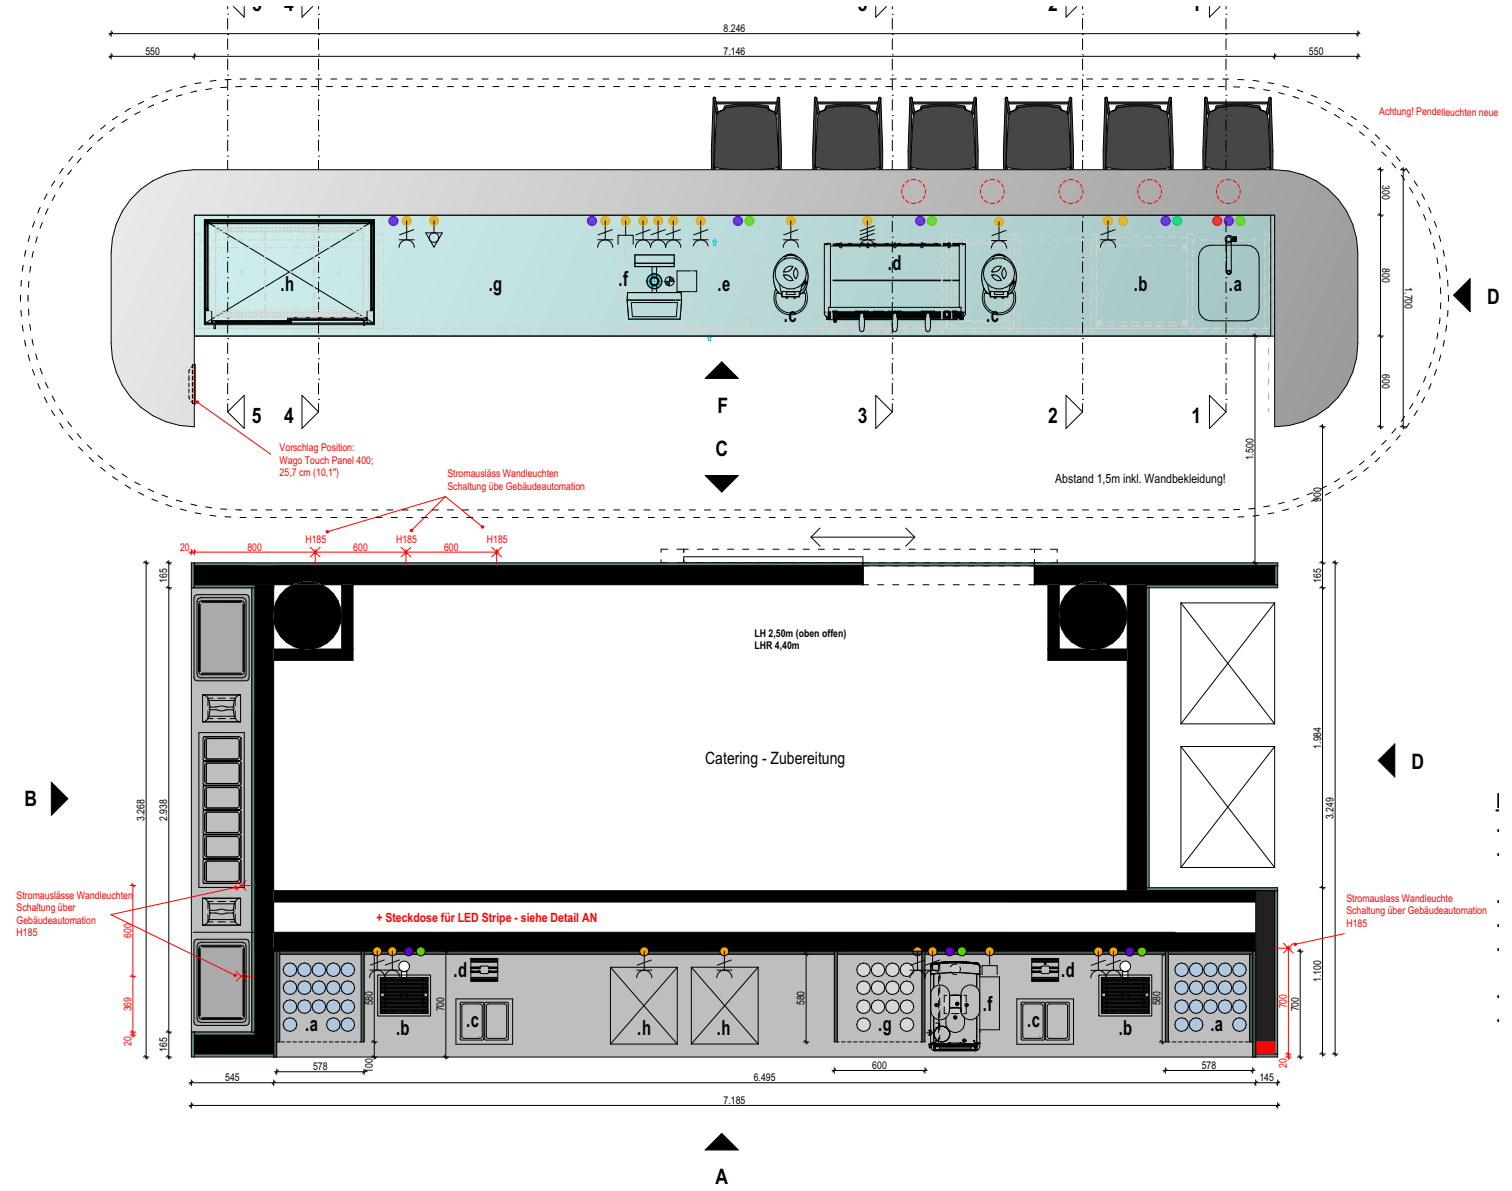


Übersicht

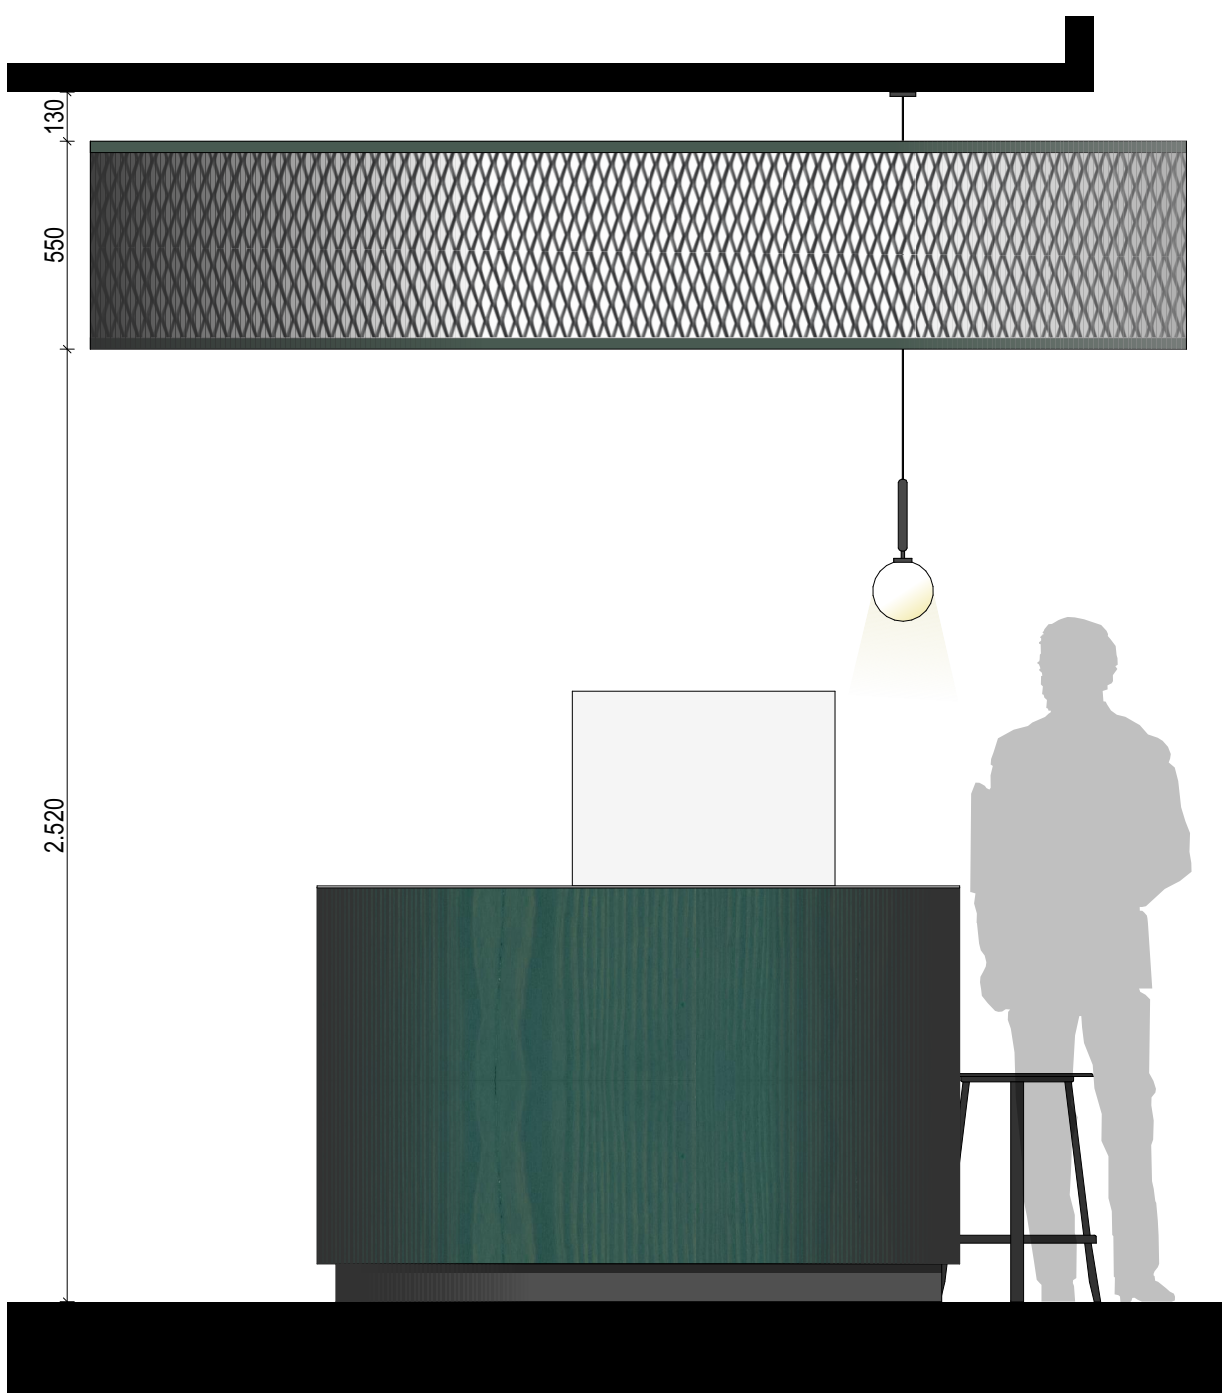


Ansicht D



Grundriss

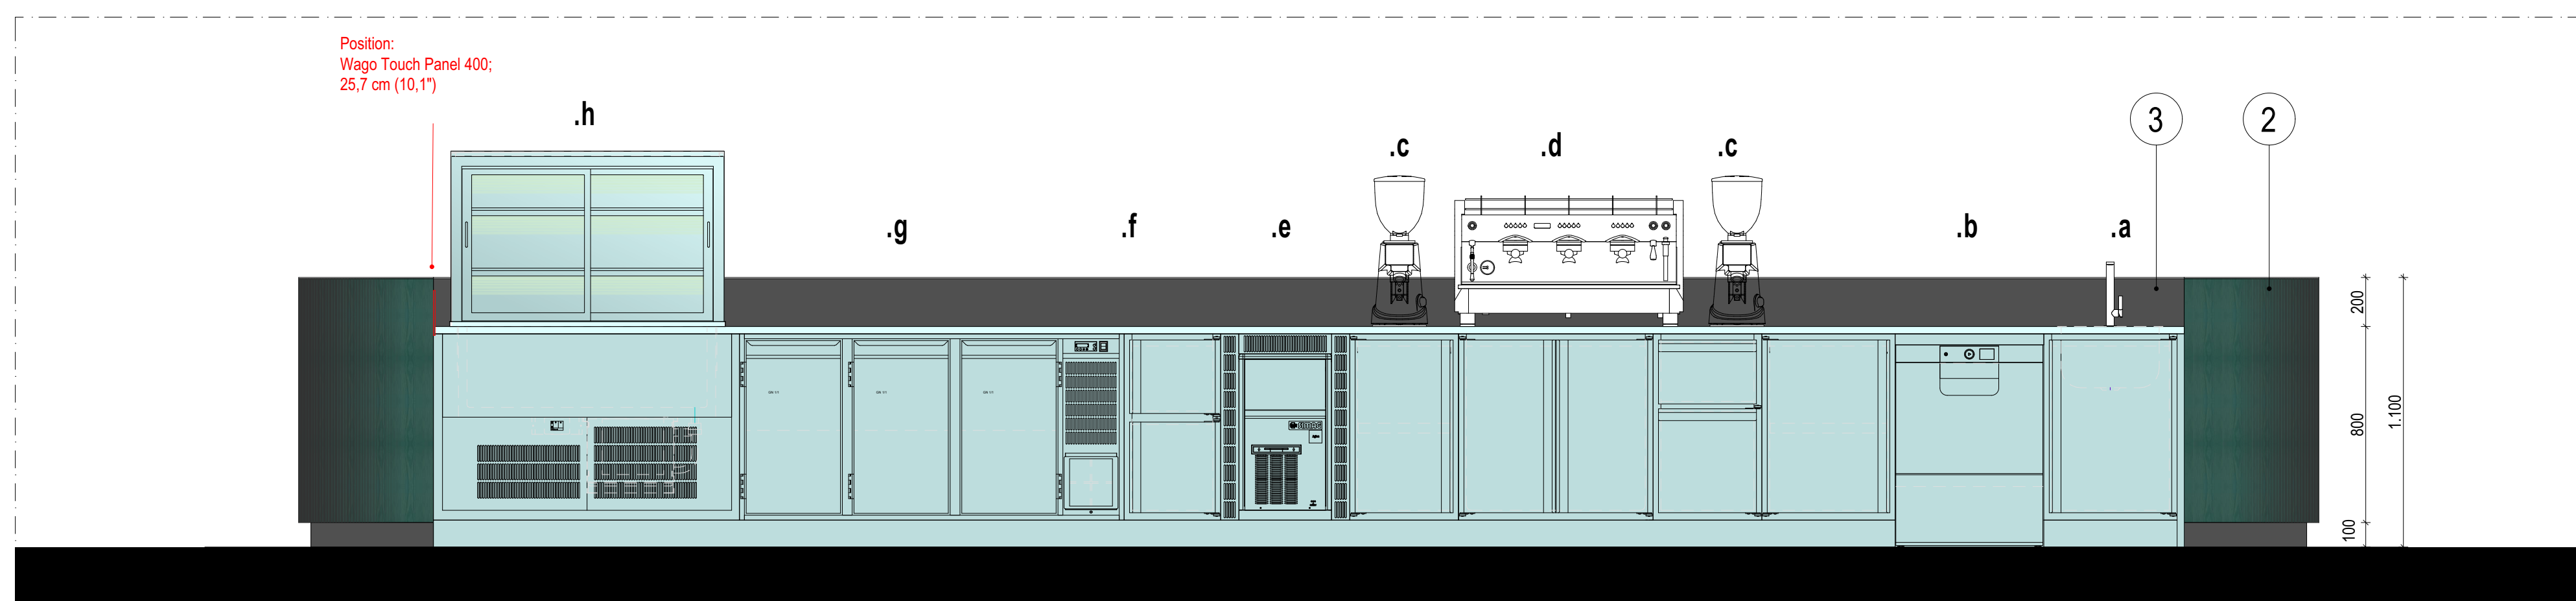

Ansicht F

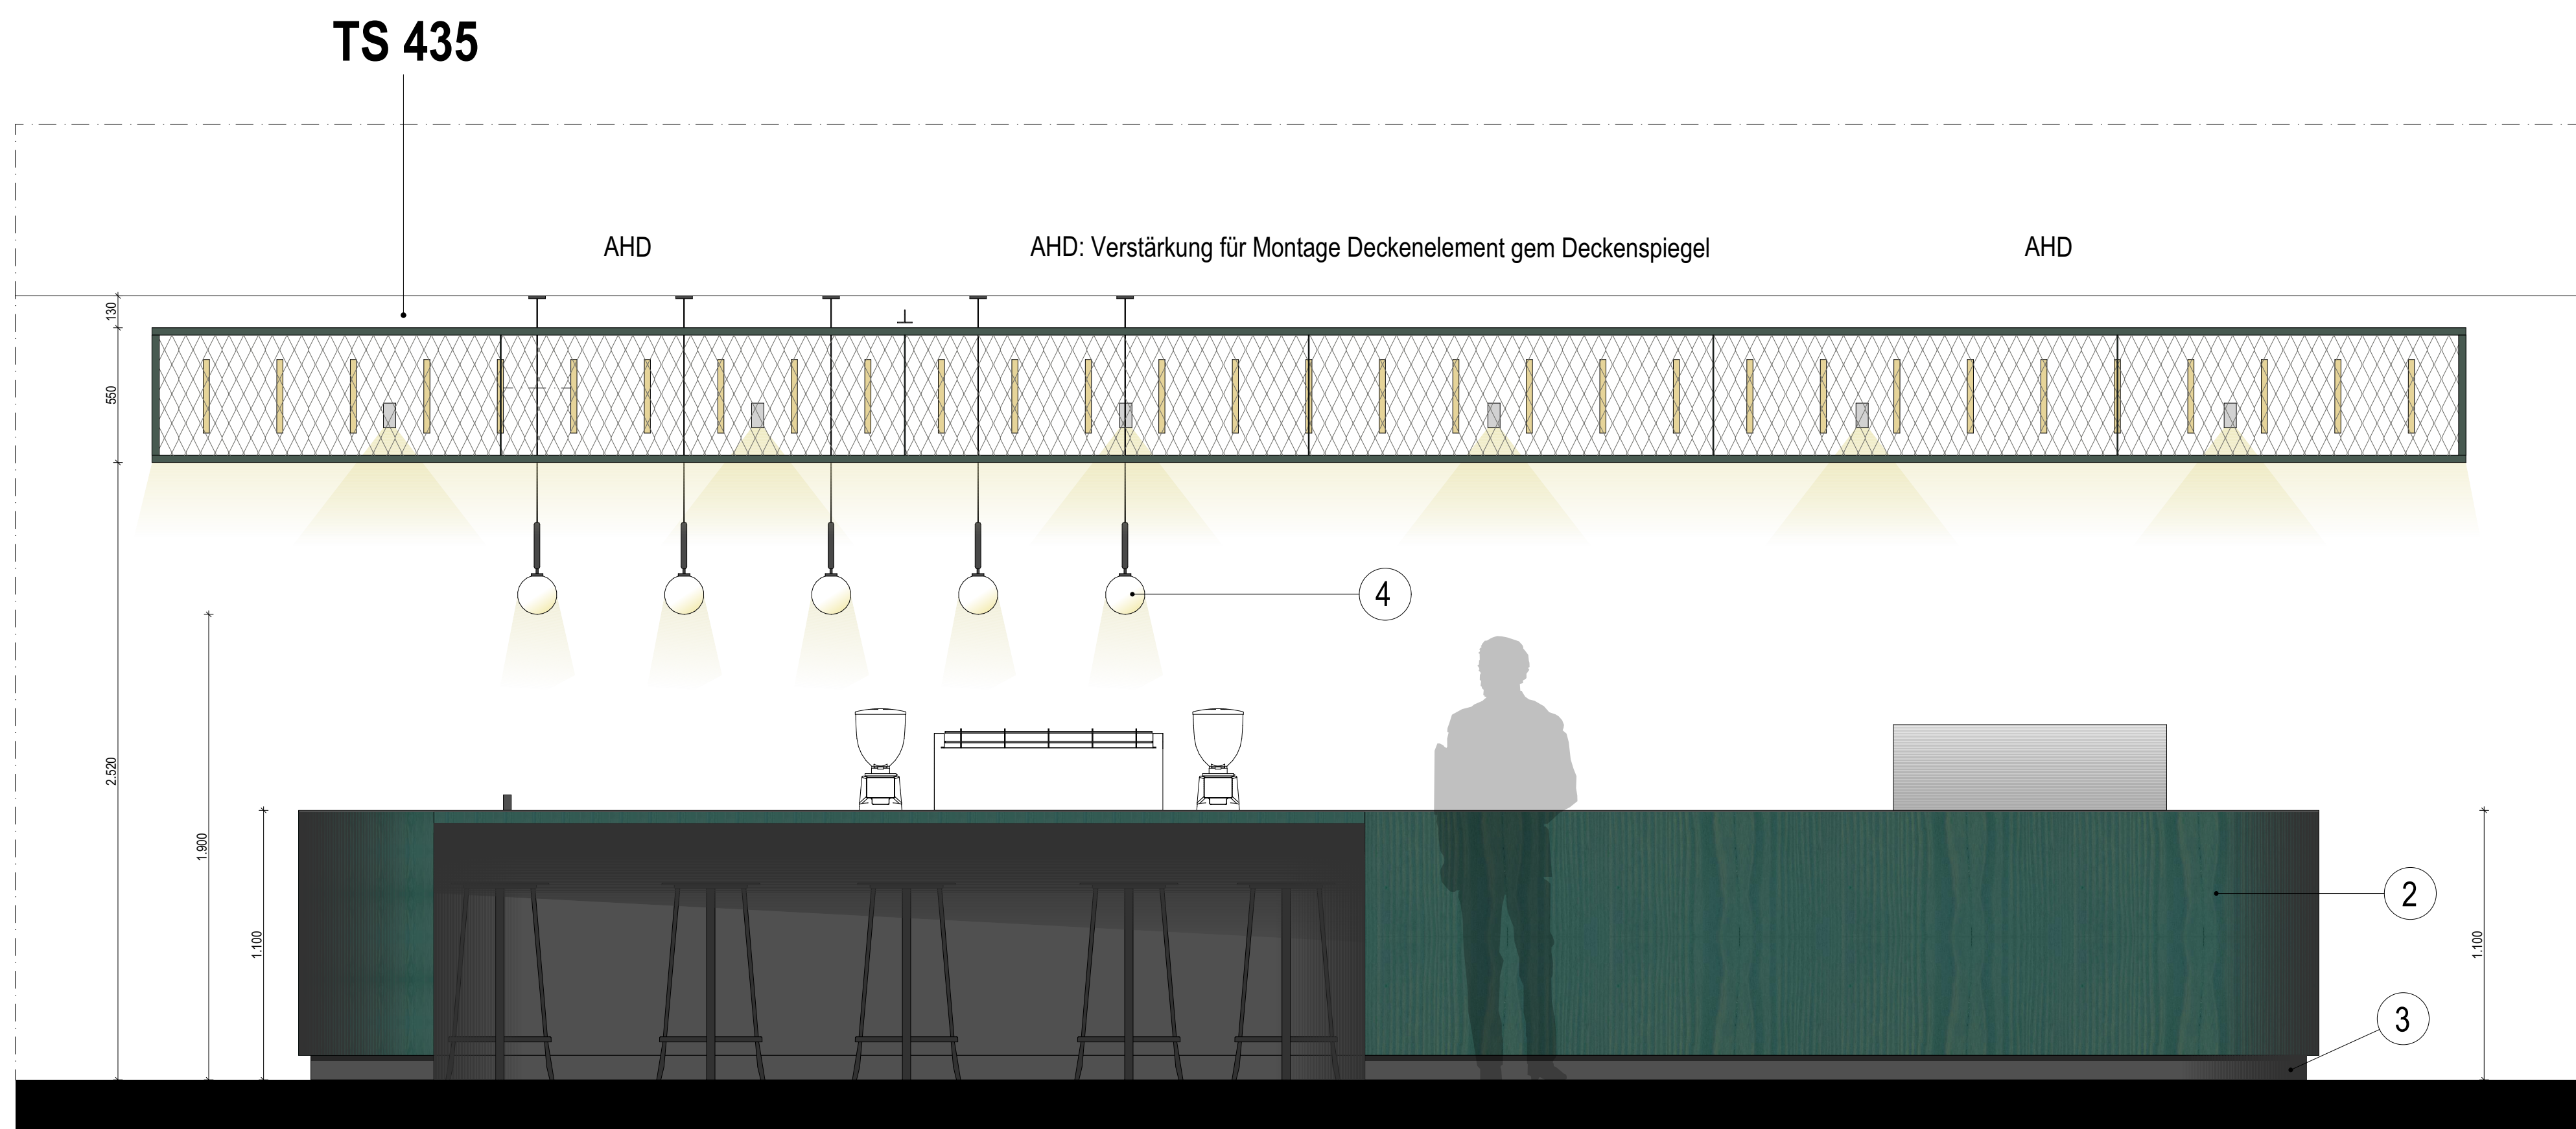


Ansicht E

Legende - Leitfabrikate

- 1 Arbeitsplatte
Edelstahl, 5mm, massiv, gebürstet,
Kanten entgratet, ggf leicht geschliffen.
Ecken in Draufsicht 2mm radius



- 2 Tresenverkleidung
Douglassie, 19mm, fein geschliffen, gebeizt,
Hersteller: Linolie Pigment, Produkt: Nordkap
gem Muster, (nur Farbgebung - feiner geschliffen!)
oder gleichwertig

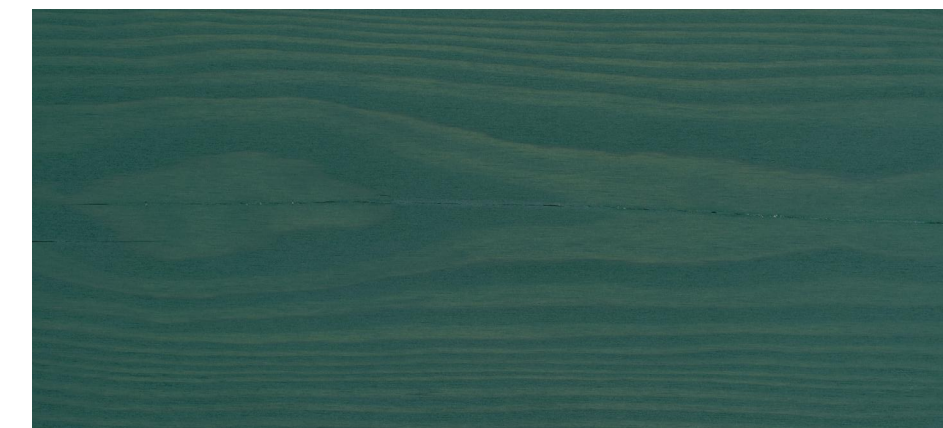

- 3 Sockelleiste
 - Hersteller: Pfeleiderer oder gleichwertig
 - Produkt: Dekor, HPL, U12215 SD Anthrazit
 - Holzwerkstoff 19mm
 oder gleichwertig



- 4 Pendelleuchten
 Hersteller: Nuura, Produkt: Miira 1
 Farbton: Baldachin + Kabel: schwarz,
 Metal: rock grey,
 Glaskugel: opal weiß
 Maße: Kugel d: 14cm, Höhe Kugel + Metalstab: 34,5cm,
 G9 Philips LED - dimmbar, 2700K
 oder gleichwertig



Gastroplaner + Gastrobau
Die markierten Bereiche werden nicht vom Tischler umgesetzt,
sondern von einem Gastrobauer.
Das Tischlergewerk baut die Tresenschürze um den Arbeitsbereich.

Index	Datum	Name	Änderung
F00	16.12.2025	OS	keine Anmerkungen der Barmer

Achtung: Alle Maße sind am Bau zu prüfen. Maßstabszeichnungen sind sofort mit dem Innenarchitekten und der Bauleitung zu klären. Einbaumaße sind nochmals auf der Baustelle zu prüfen. Bei der Bauabstimmung sind die Planungen der Fachingenieure sowie die Angaben der Sonderfachleute zu prüfen. Firmenschilder und Ausführungsszeichnungen gelten nur mit dem Genehmigungsvorbehalt der Innenarchitekten. Soweit nicht anders vermerkt, sind alle Höhenangaben auf OKFFB bezogen.

Siehe VOB/B § 3 Ziffer 1-4 und § 4 Ziffer 2-3, DIN 1961 wird hingewiesen.

R H V	V B	I A R	5	D T	T S	4 3 4	F 0 0	B K I
PROJEKT	BAUTEIL	PLANER	PM	PLANART	PLANNHALT	LF NR	INDEX	VERFASSER

Barmer Revitalis HV

Lichtscheide
42285 Wupp

Innenarchitekt:
brandherm + krumreyer
interior architecture

Architekt:
RKW Architektur +
Rhode Kellersmann Wawrowsky GmbH
Tersteegenstr. 30
40476 Düsseldorf

Planverfasser
brandherm + krumrey
interior architecture

Planinhalt
1.OG Casino Kaffeeb

<u>Maßstab</u>	<u>Planerstellung</u>
1:20	30.10.2025

Planform	
DIN A0	