

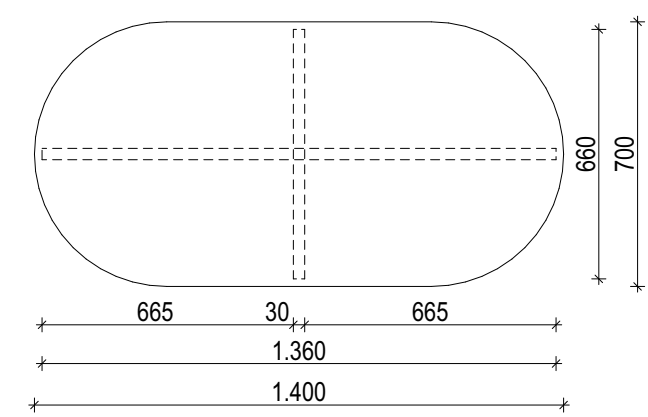



## Hochtische

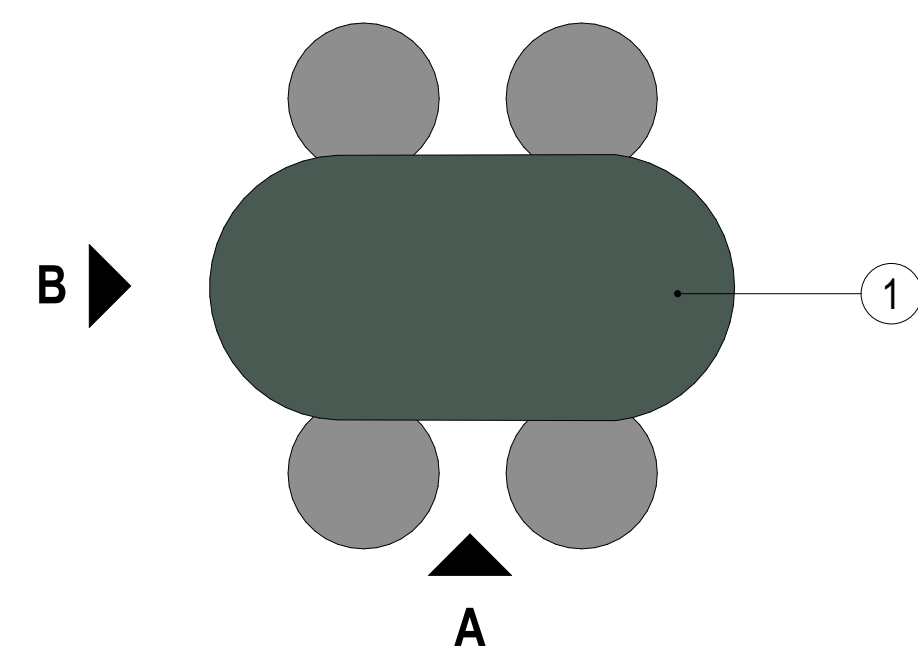



## Grundriss

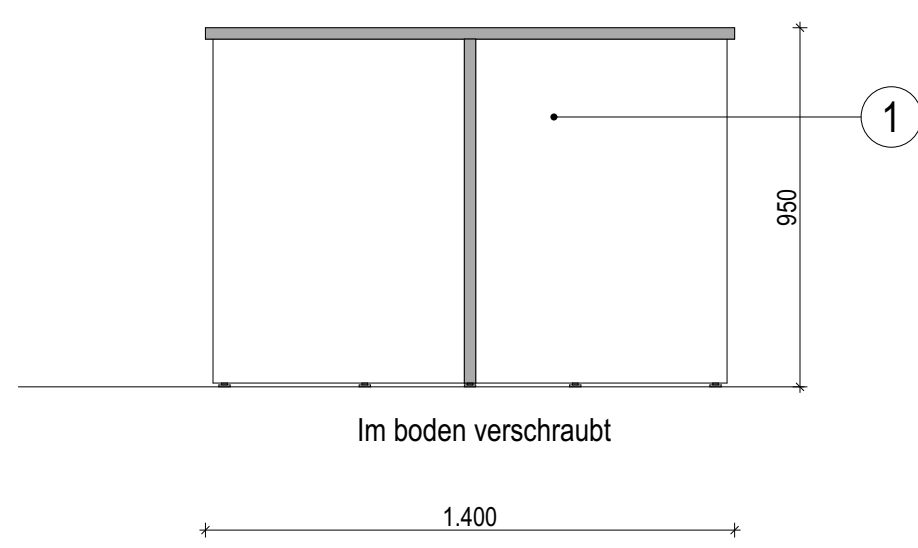


### Ansicht A

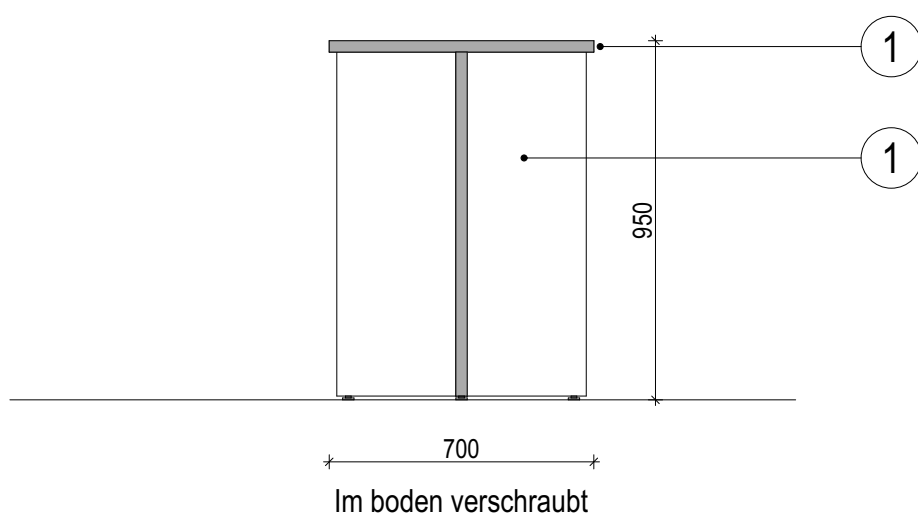


### Ansicht B

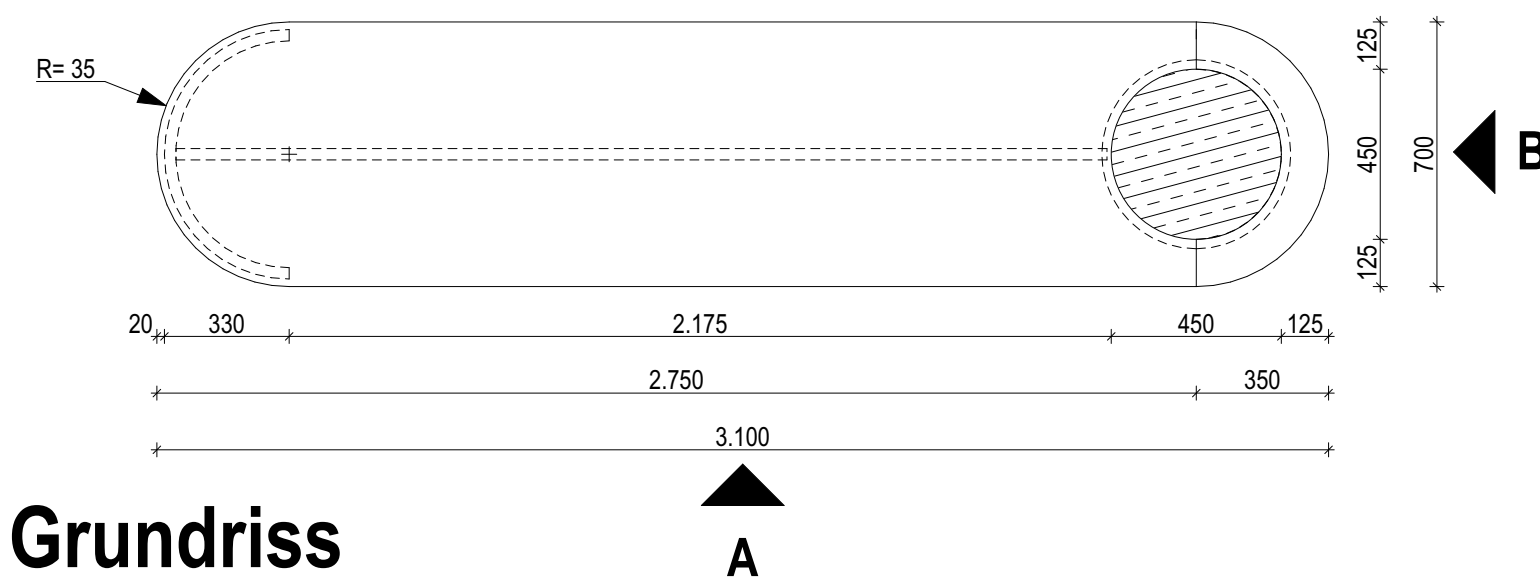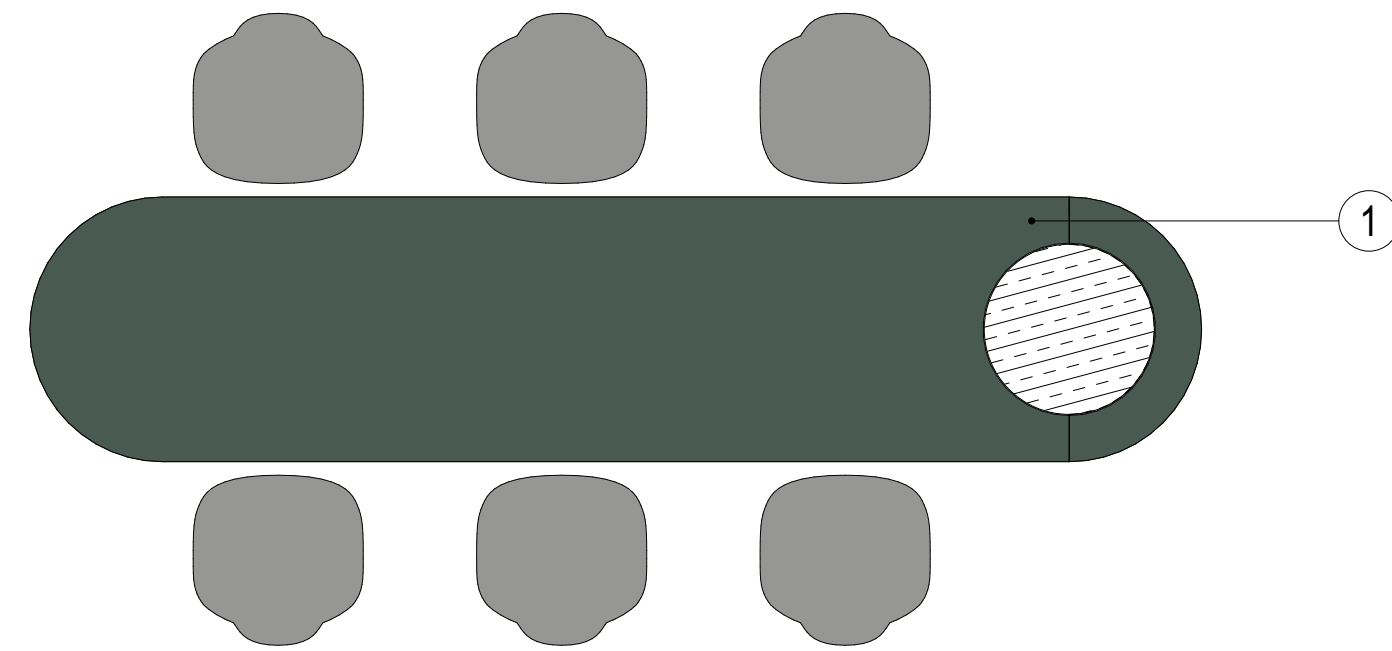



## Grundriss

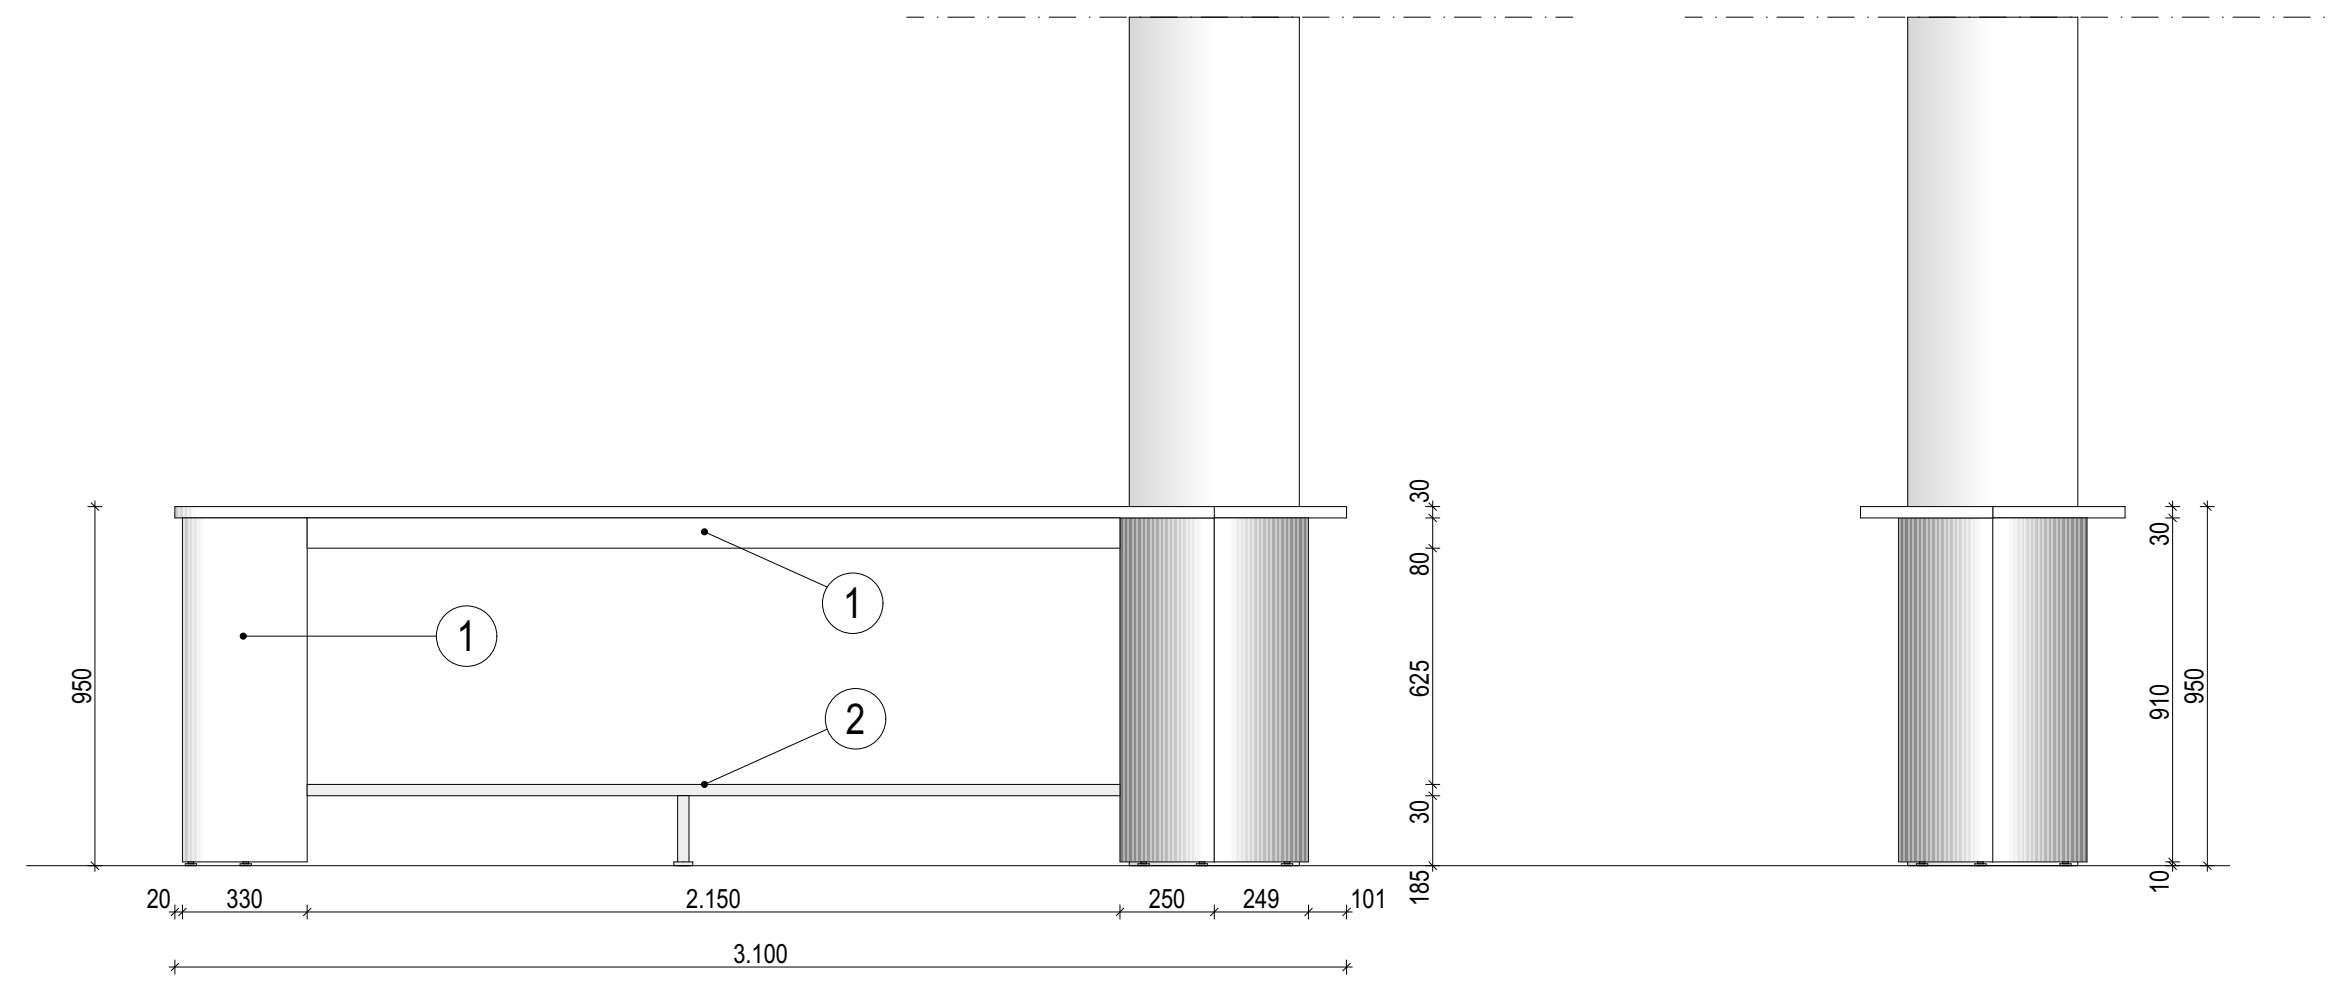


### Ansicht A

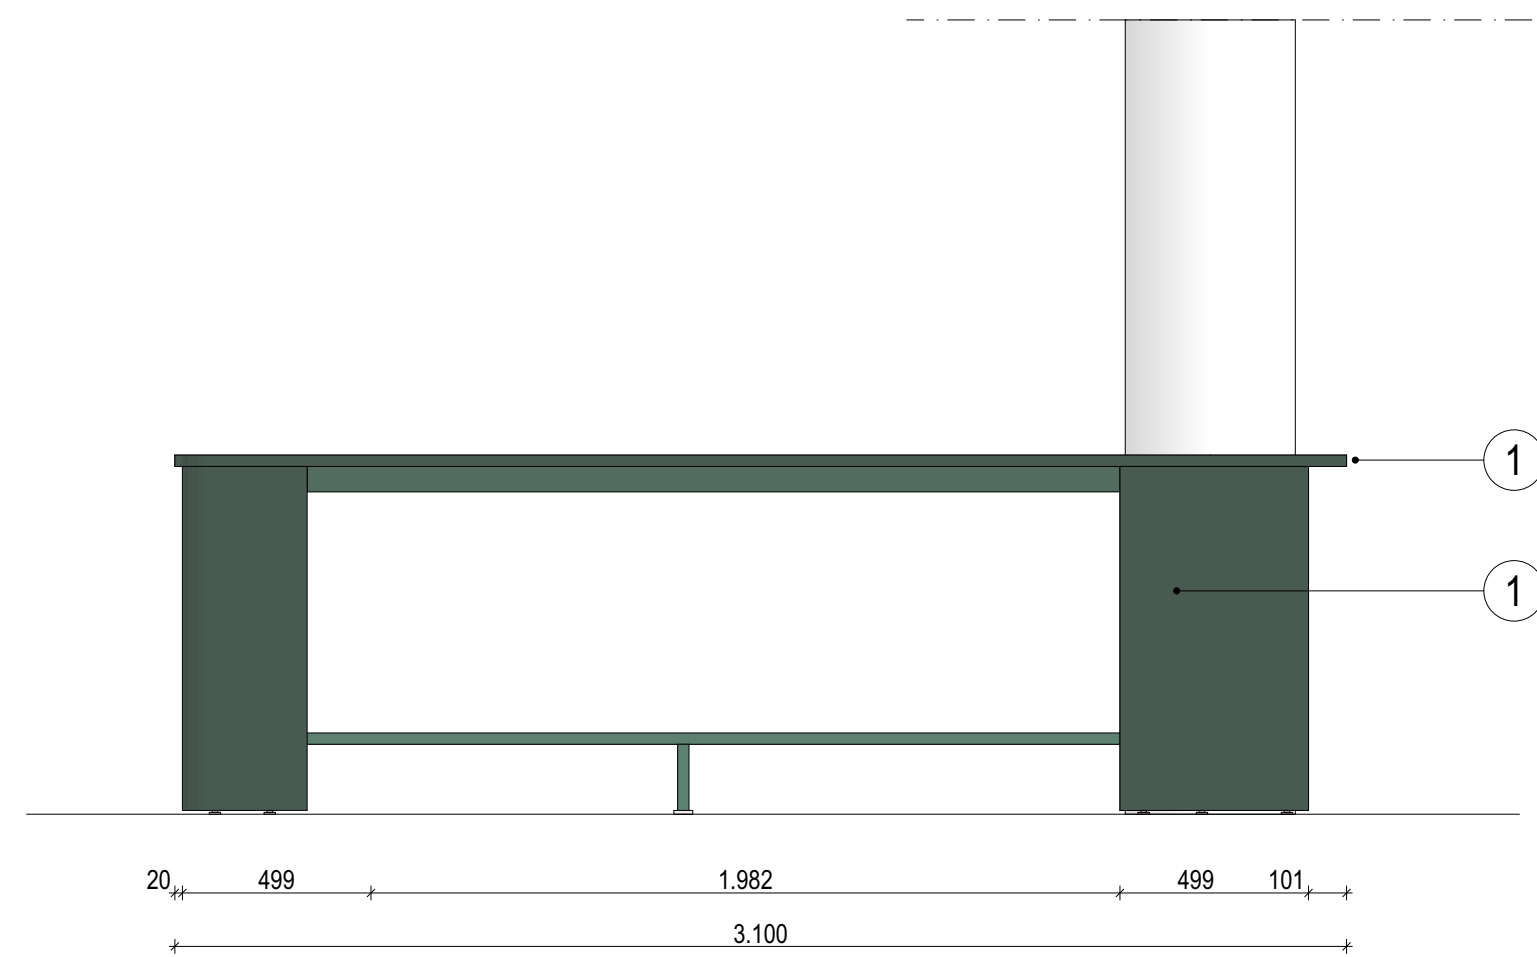


### Ansicht C

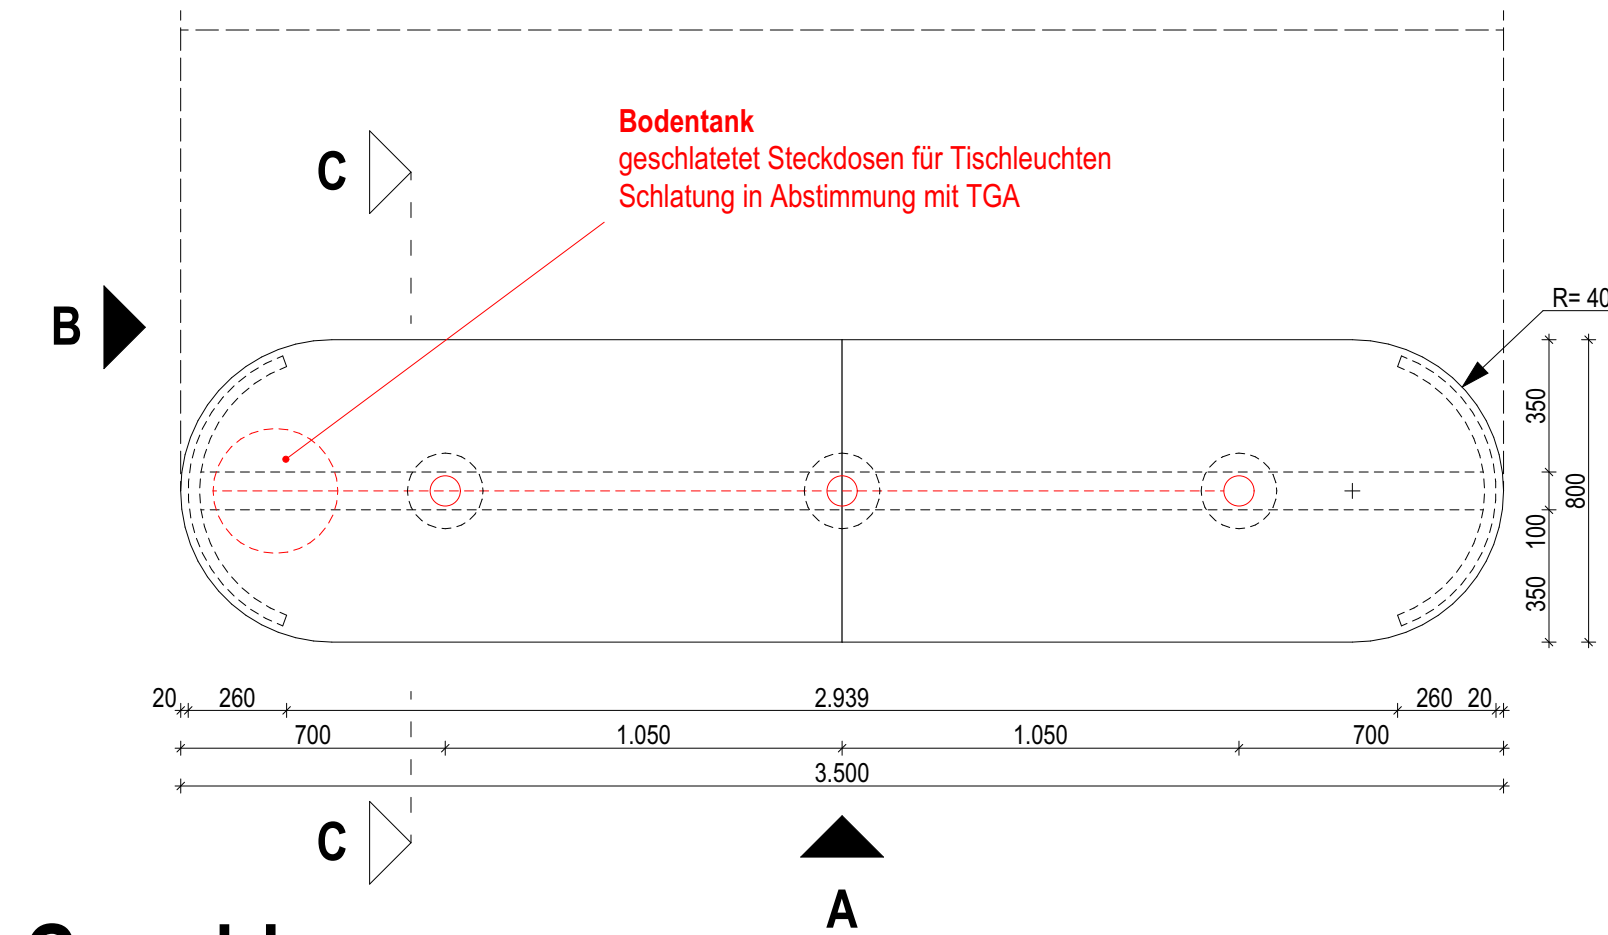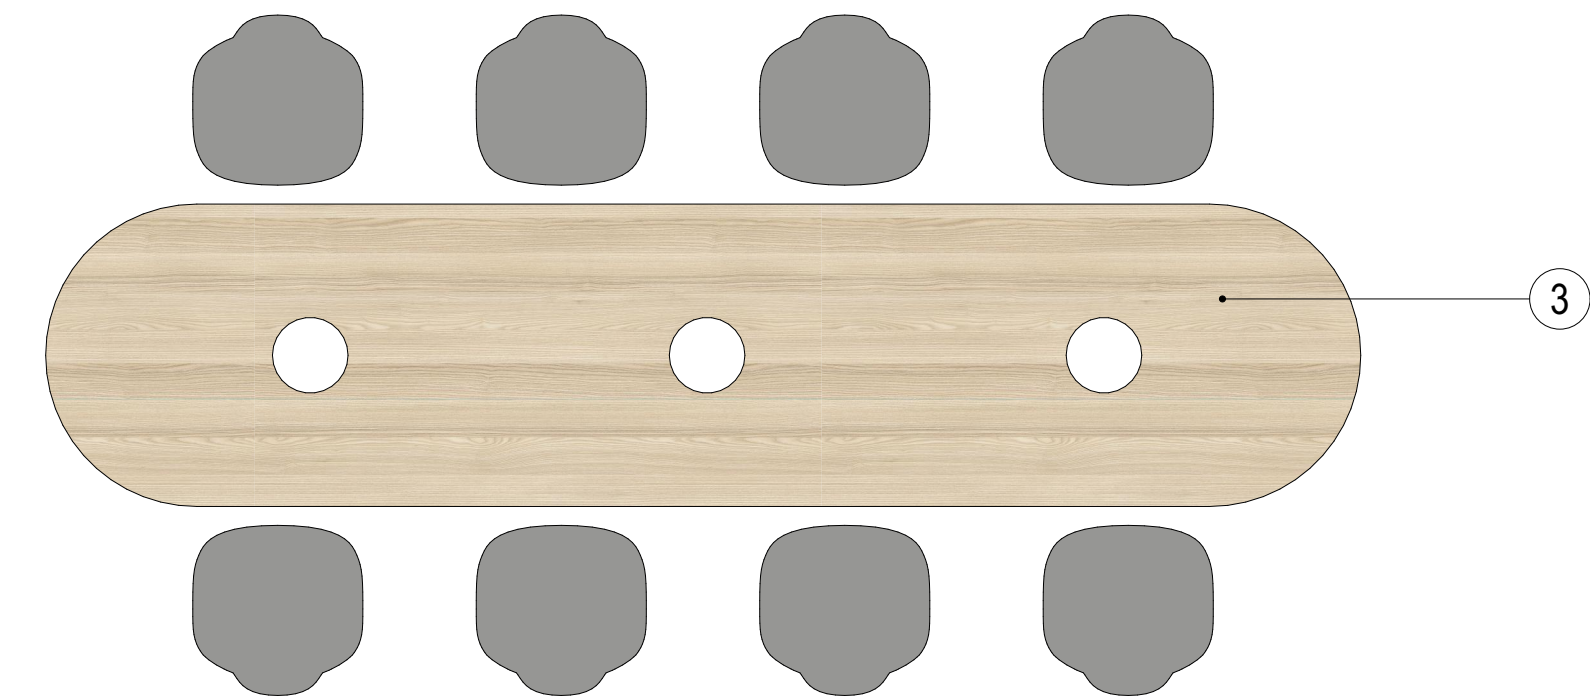


## Grundriss

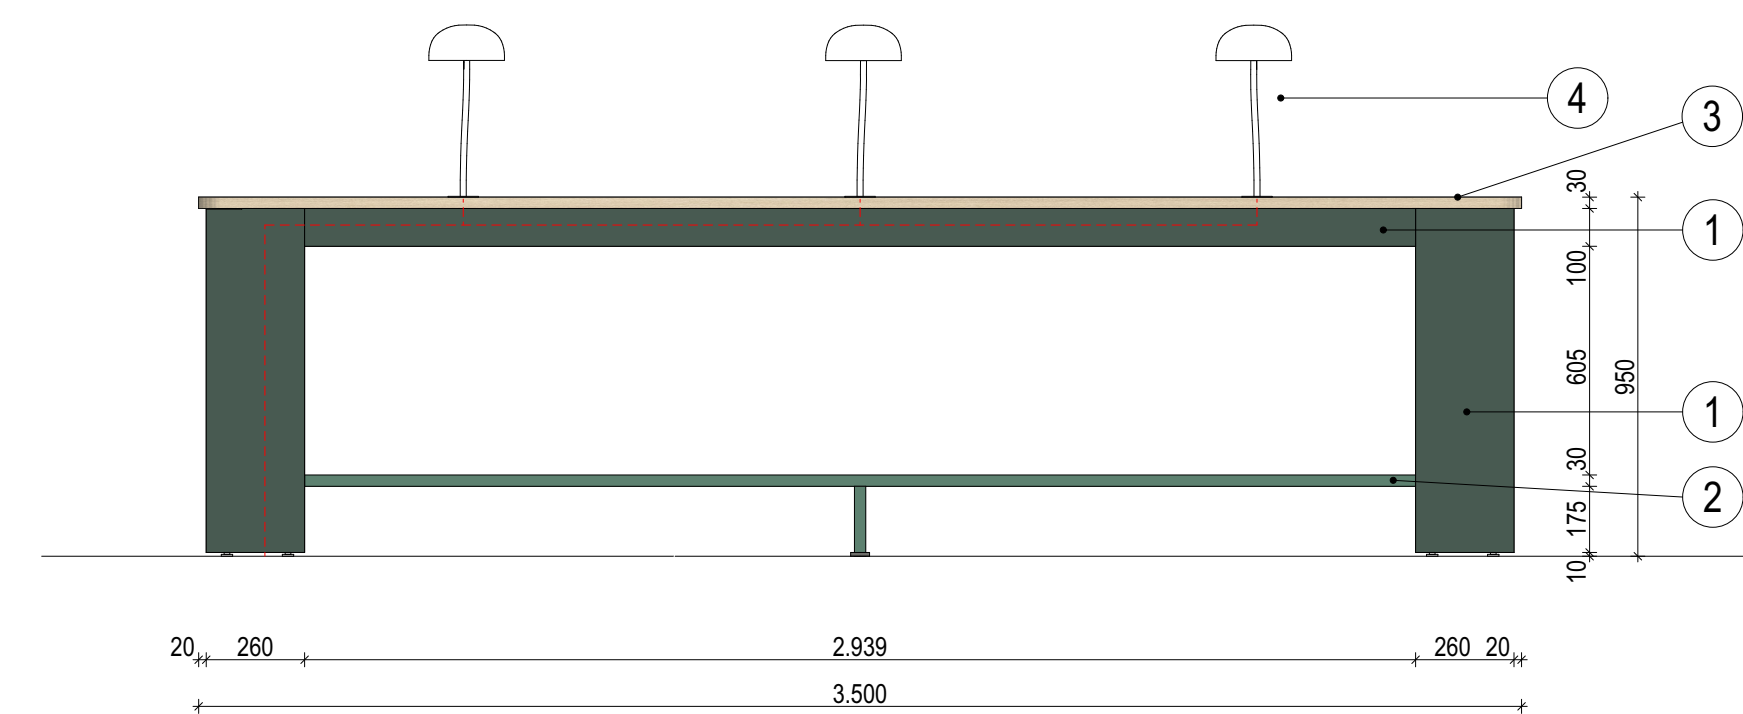

### Ansicht A

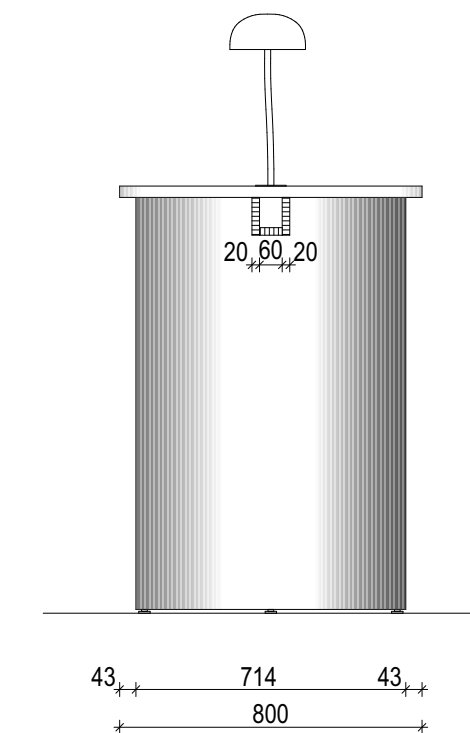


## Schnitt C

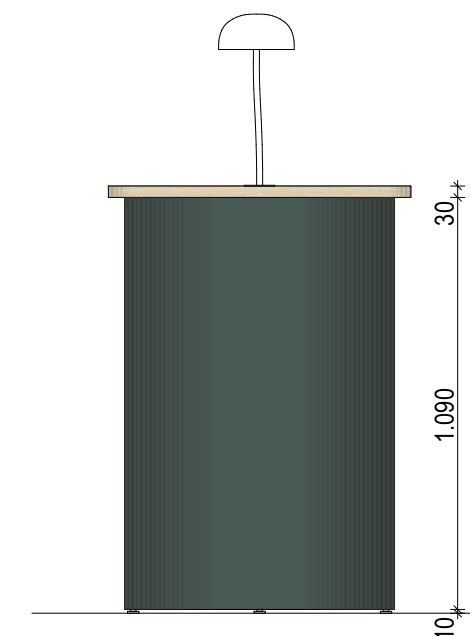


### Ansicht B


### Legende - Leitfabrikate

- Seitenelemente und Tischplatten**  
Dekor Hersteller: Pfeleider  
Produkt: Labrador U19008  
Vertikale Flächen: Struktur SD  
Tischplatten: Struktur X Trene Seidenmatt  
- Holzwerkstoff 30mm  
- Möbelfüße Klein- Höhenjustierung  
oder gleichwertig


- Metallelemente:**  
Virekanstahrohr, 30x30mm  
Pulverbeschichtet, Farbton: RAL 6028 Kieferngrün  
Bei Bodenkontakt Metallfuß Quadratisch oder Hartgummi
- Tischplatte:**  
Dekor Hersteller: Pfeleider oder gleichwertig  
Produkt: Lindberg Eiche R20021 NW  
-Holzwerkstoff 30mm  
oder gleichwertig

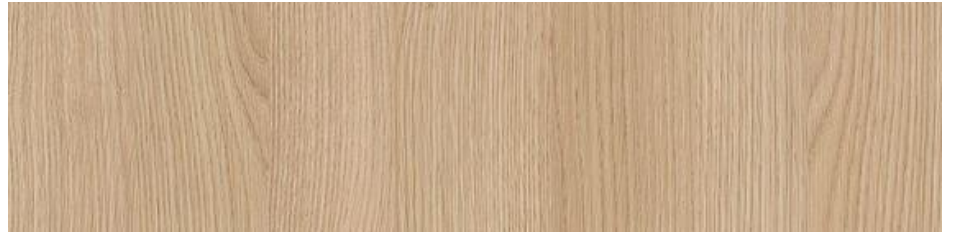

- 4 Tischleuchte  
Hersteller: Zero  
Produkt: Curve through table, S, Ø200mm, H:455mm, white metall  
oder gleichwertig

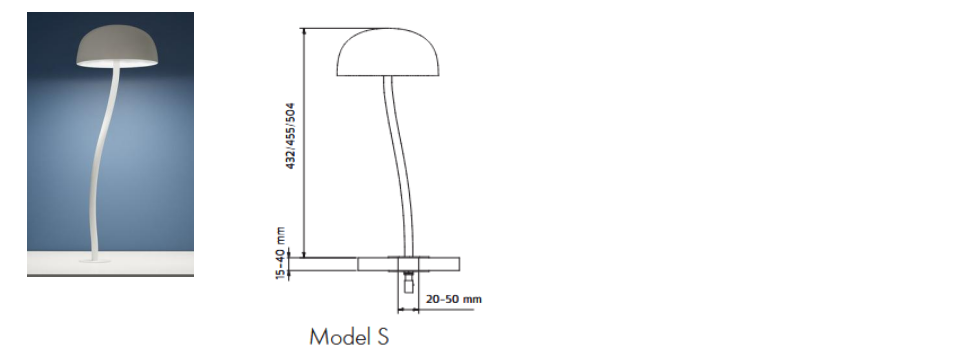

Index	Datum	Name	Änderung
F00	16.12.2025	OS	keine Anmerkungen der Barmer

Achtung: Alle Maße sind am Bau zu prüfen. Maßstimmigkeiten sind sofort mit dem Innenarchitekten und der Bauleitung zu klären. Einbaumaße sind nochmals auf der Baustelle zu prüfen. Bei der Bauausführung sind die Planungen der Fachingenieure sowie die Angaben der Sonderfachleute zu prüfen. Firmenschilder und Ausführungszeichnungen gelten nur mit dem Genehmigungsvermerk der Innenarchitekten. Soweit nicht anders vermerkt, sind alle Höhenangaben auf OKKFB bezogen.  
Auf die VOB/B § 3 Ziffer 1-6 und § 4 Ziffer 2-3, DIN 1961 wird hingewiesen

R H V	V B	I A R	5	D T	T S	4	3	6	F 0 0	B K
PROJEKT	BAUTEIL	PLANER	PH	PLANART	PLANINHALT	LF NR			INDEX	VERFASSER

Barmer Revitalis HV

Lichtscheider Straße 89  
42285 Wuppertal

Innenarchitekt:

brandherm + krumrey  
interior architecture

Donnerstraße 20  
22763 Hamburg  
Scharzenstraße 27  
51063 Köln  
[www.b-k-i.de](http://www.b-k-i.de)

Architekt:

RKW Architektur +  
Rhode Kellermann Wawrowsky GmbH  
Tersbøgenstr. 30  
40476 Düsseldorf

Planverfasser

brandherm + krumrey  
interior architecture

## Planinhalt

## 1.OG Casino Stehtische

Zeichner

OS / KS

<u>Maßstab</u>	<u>Planerstellung</u>
----------------	-----------------------

1:20	30.10.20
------	----------