




Coworking Details

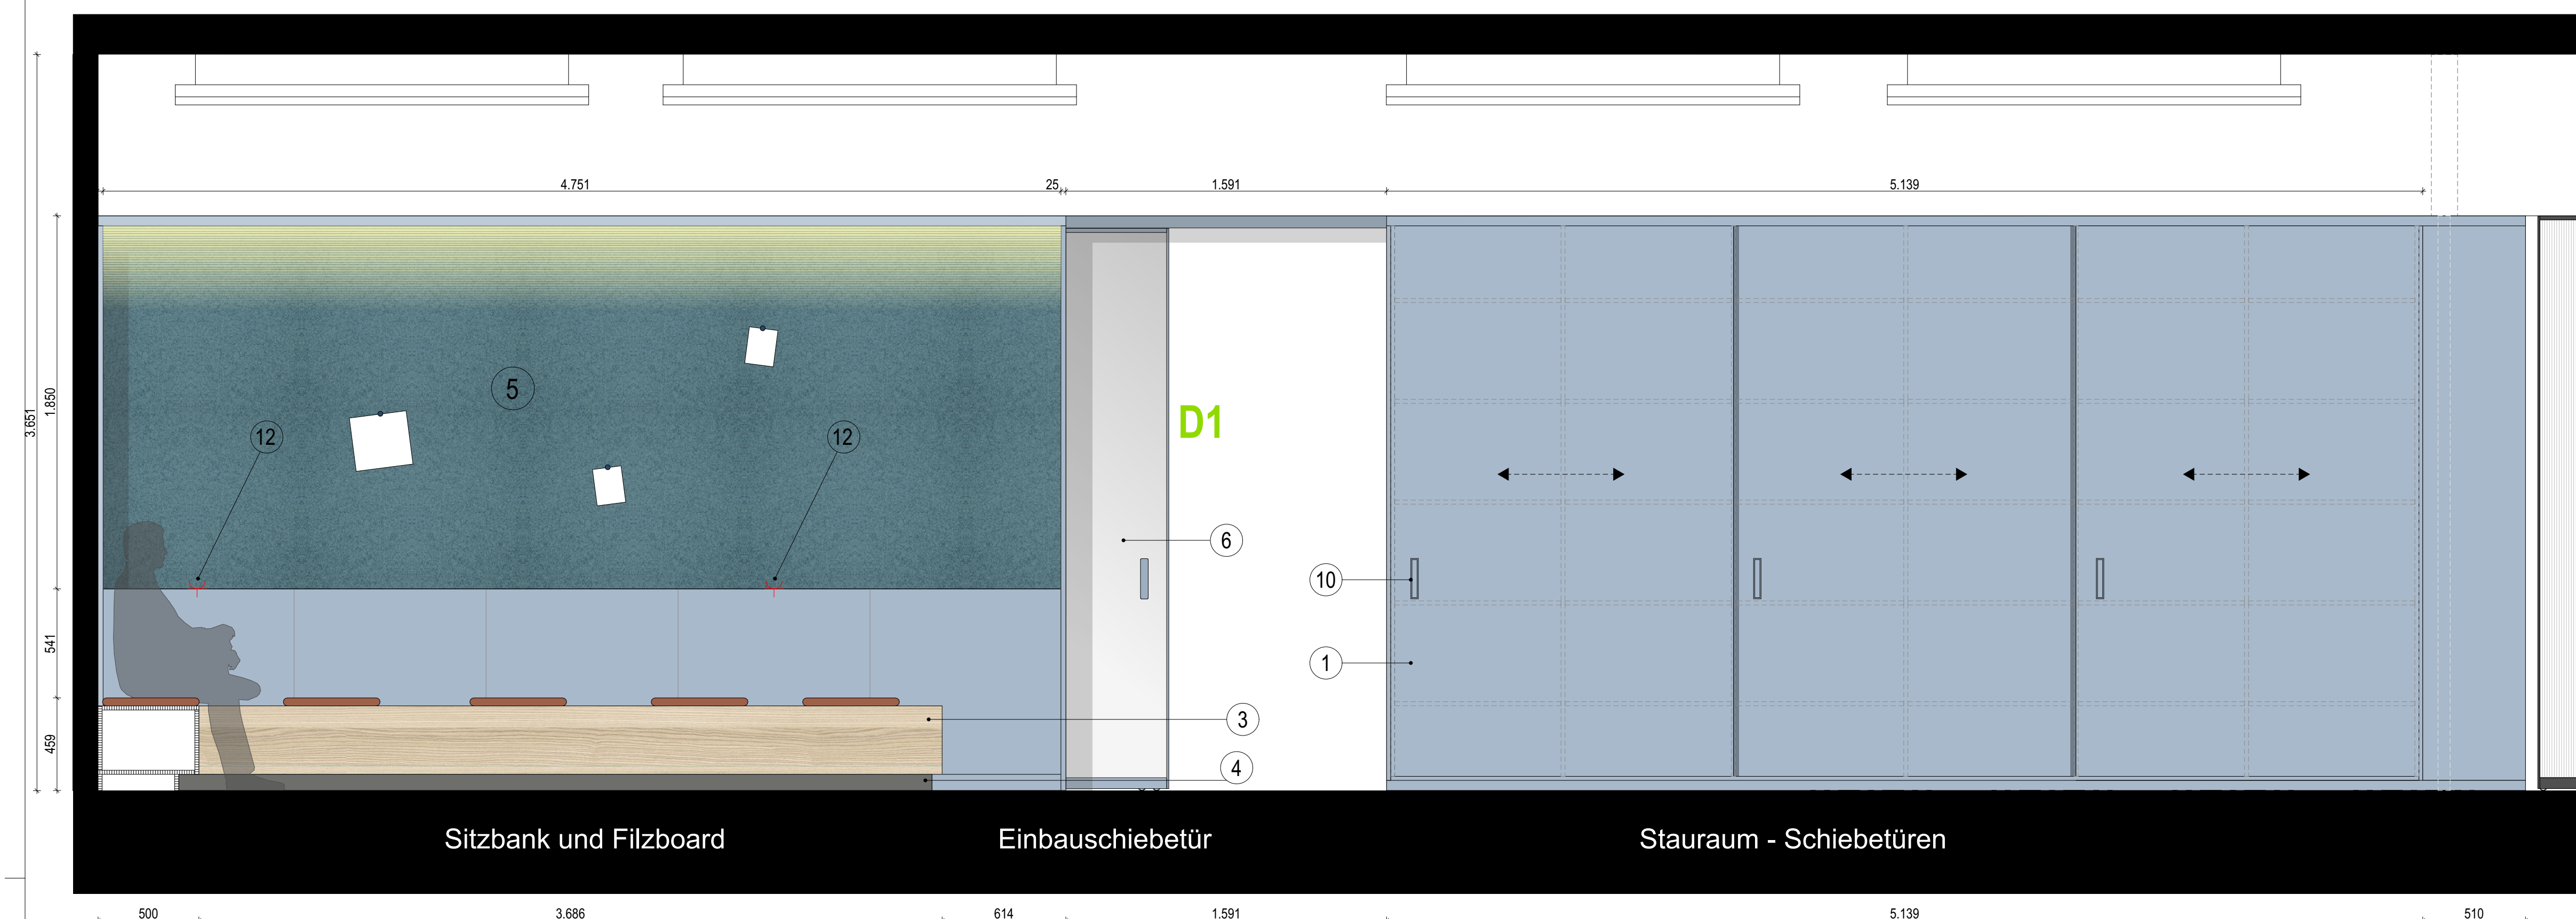


Ansicht D

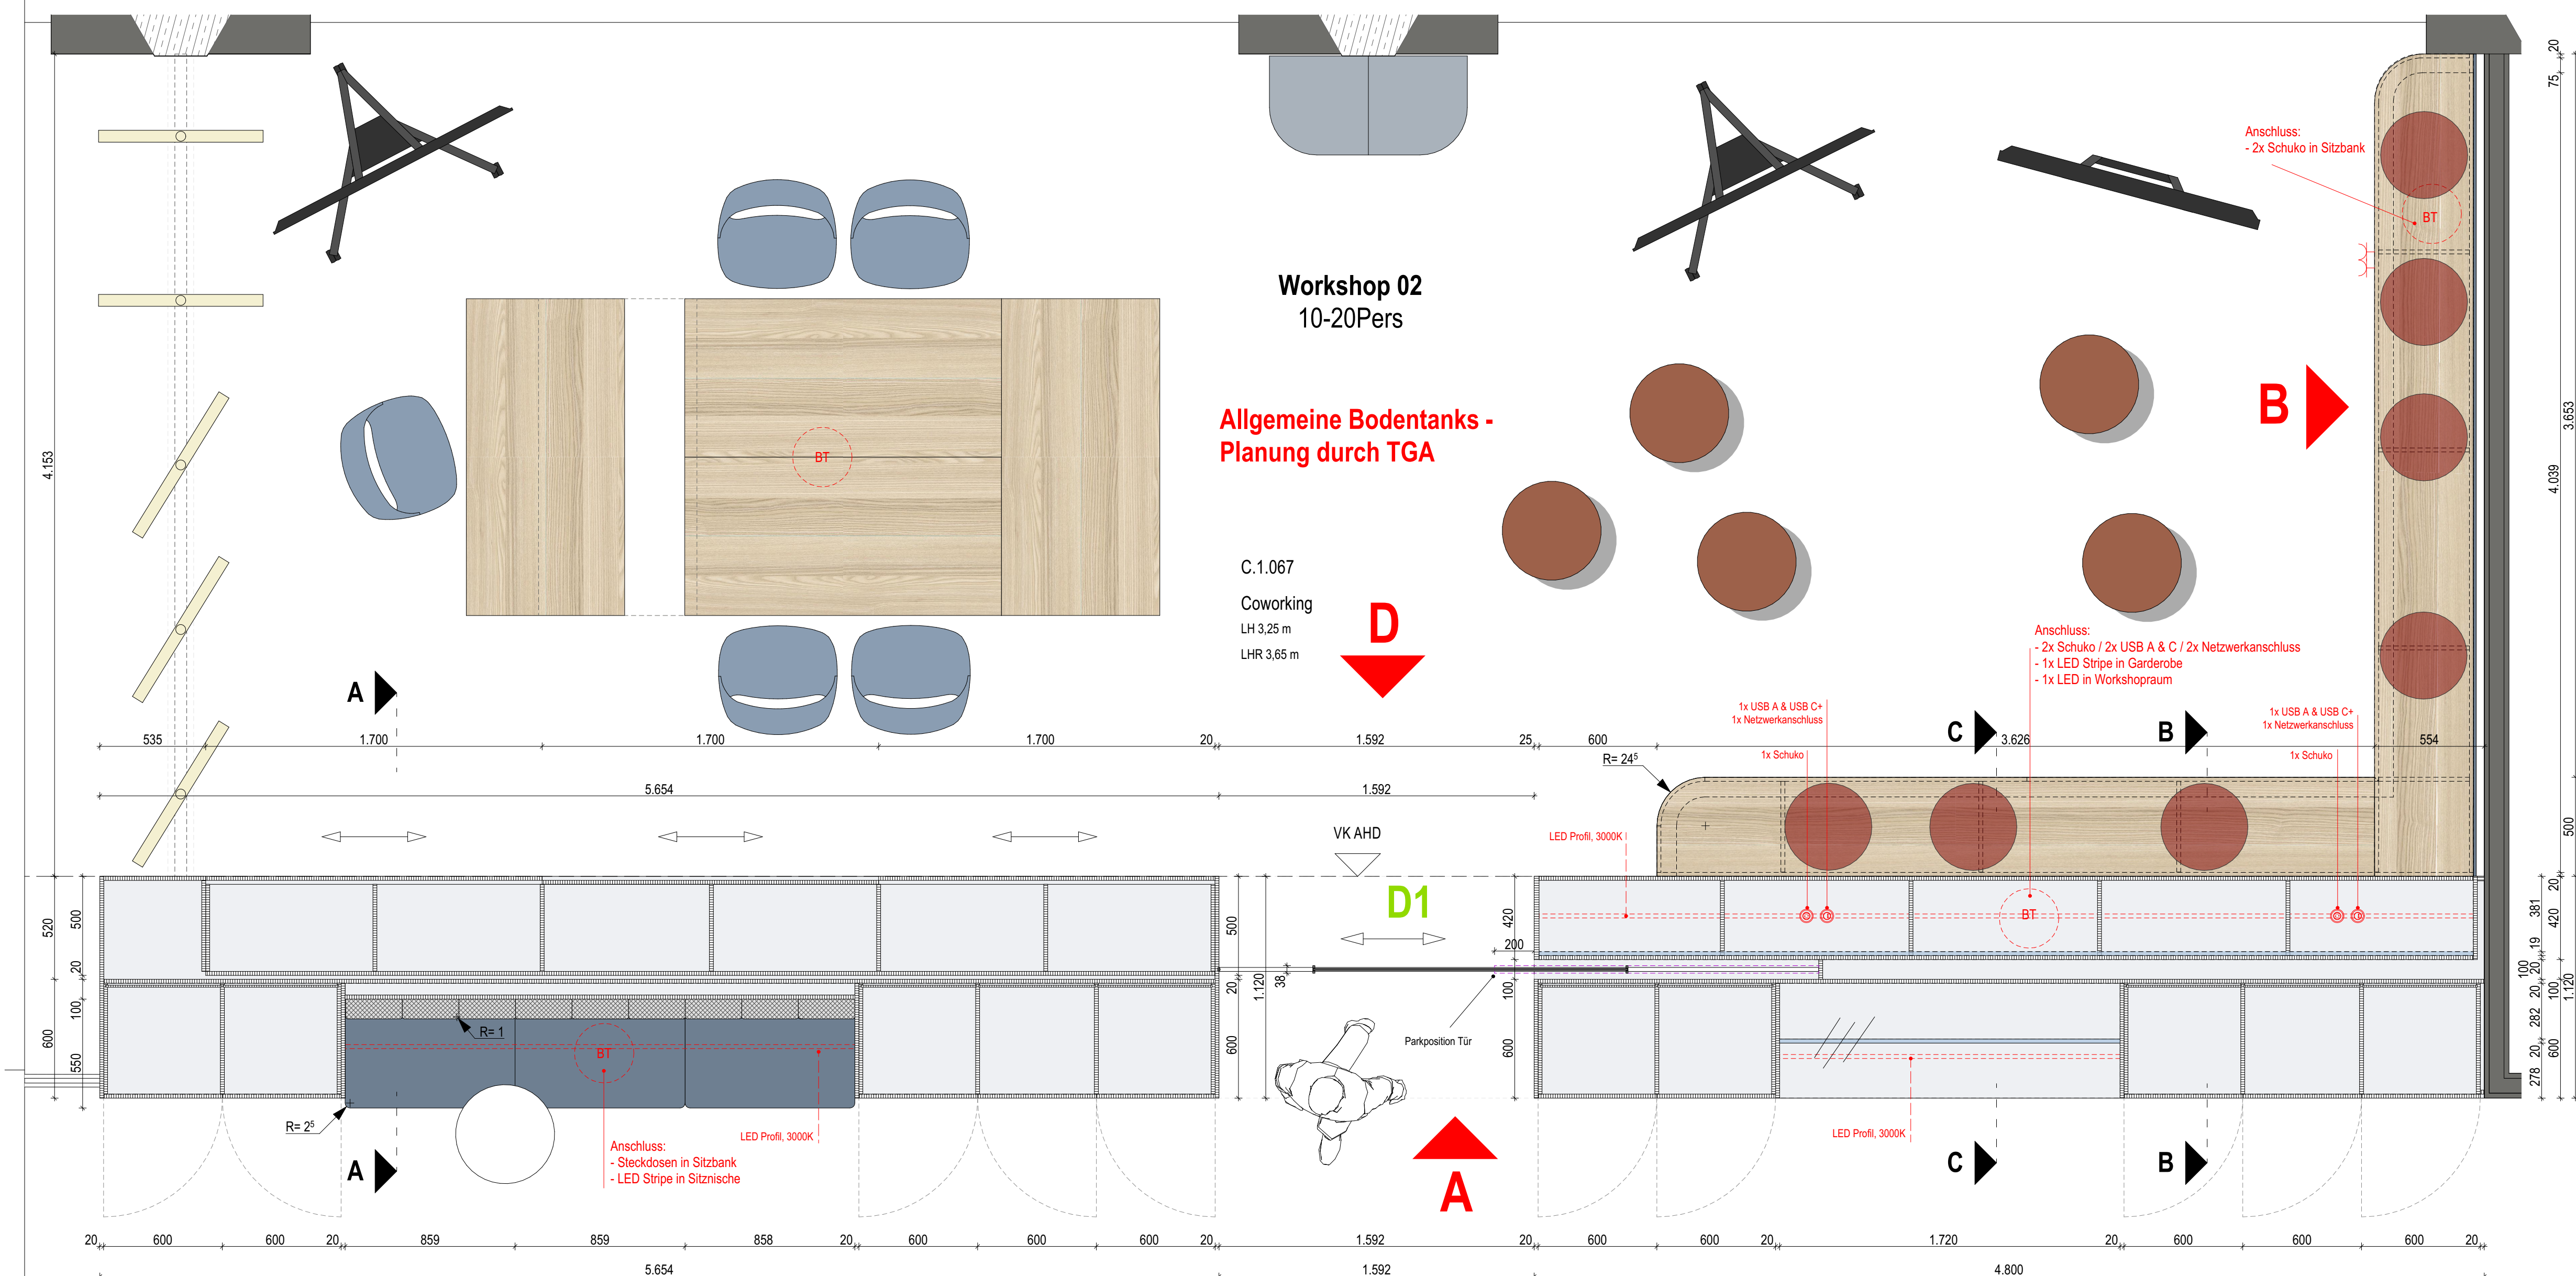

Grundriss Ausschnitt

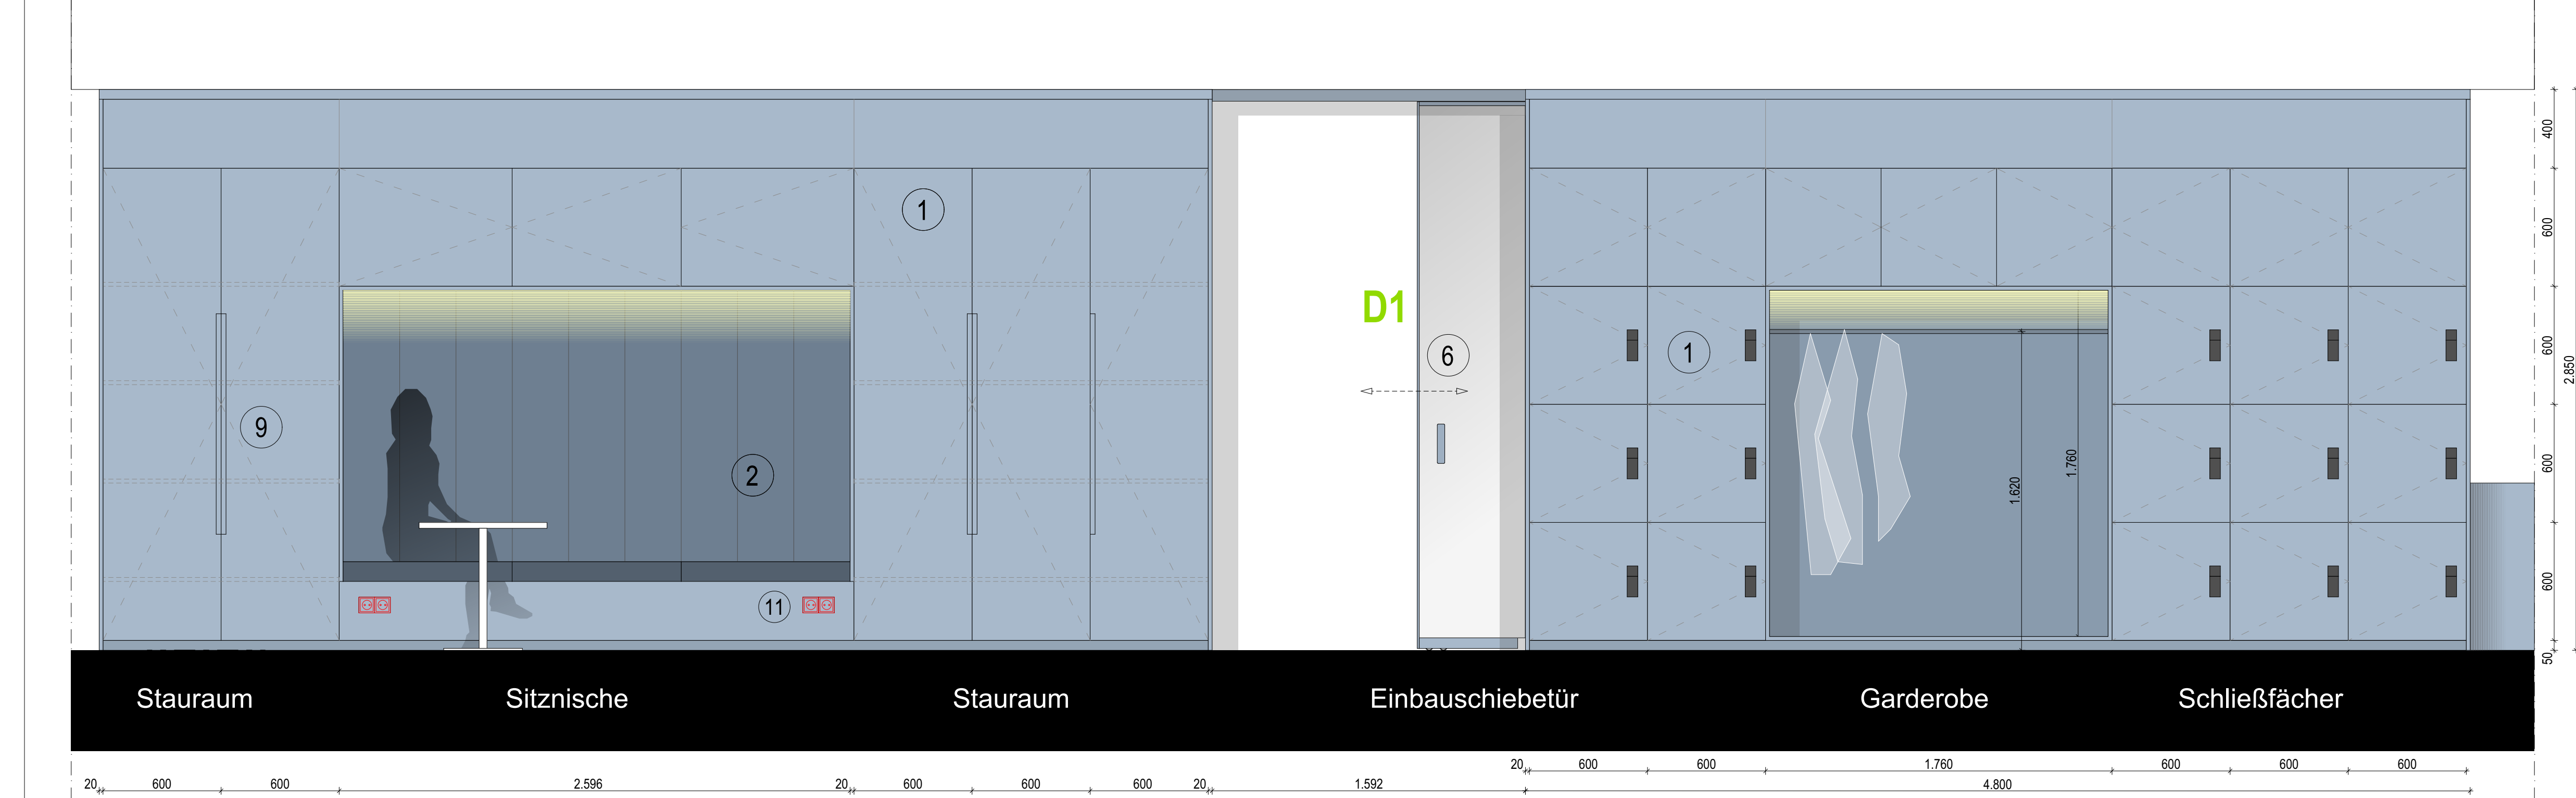


Ansicht A

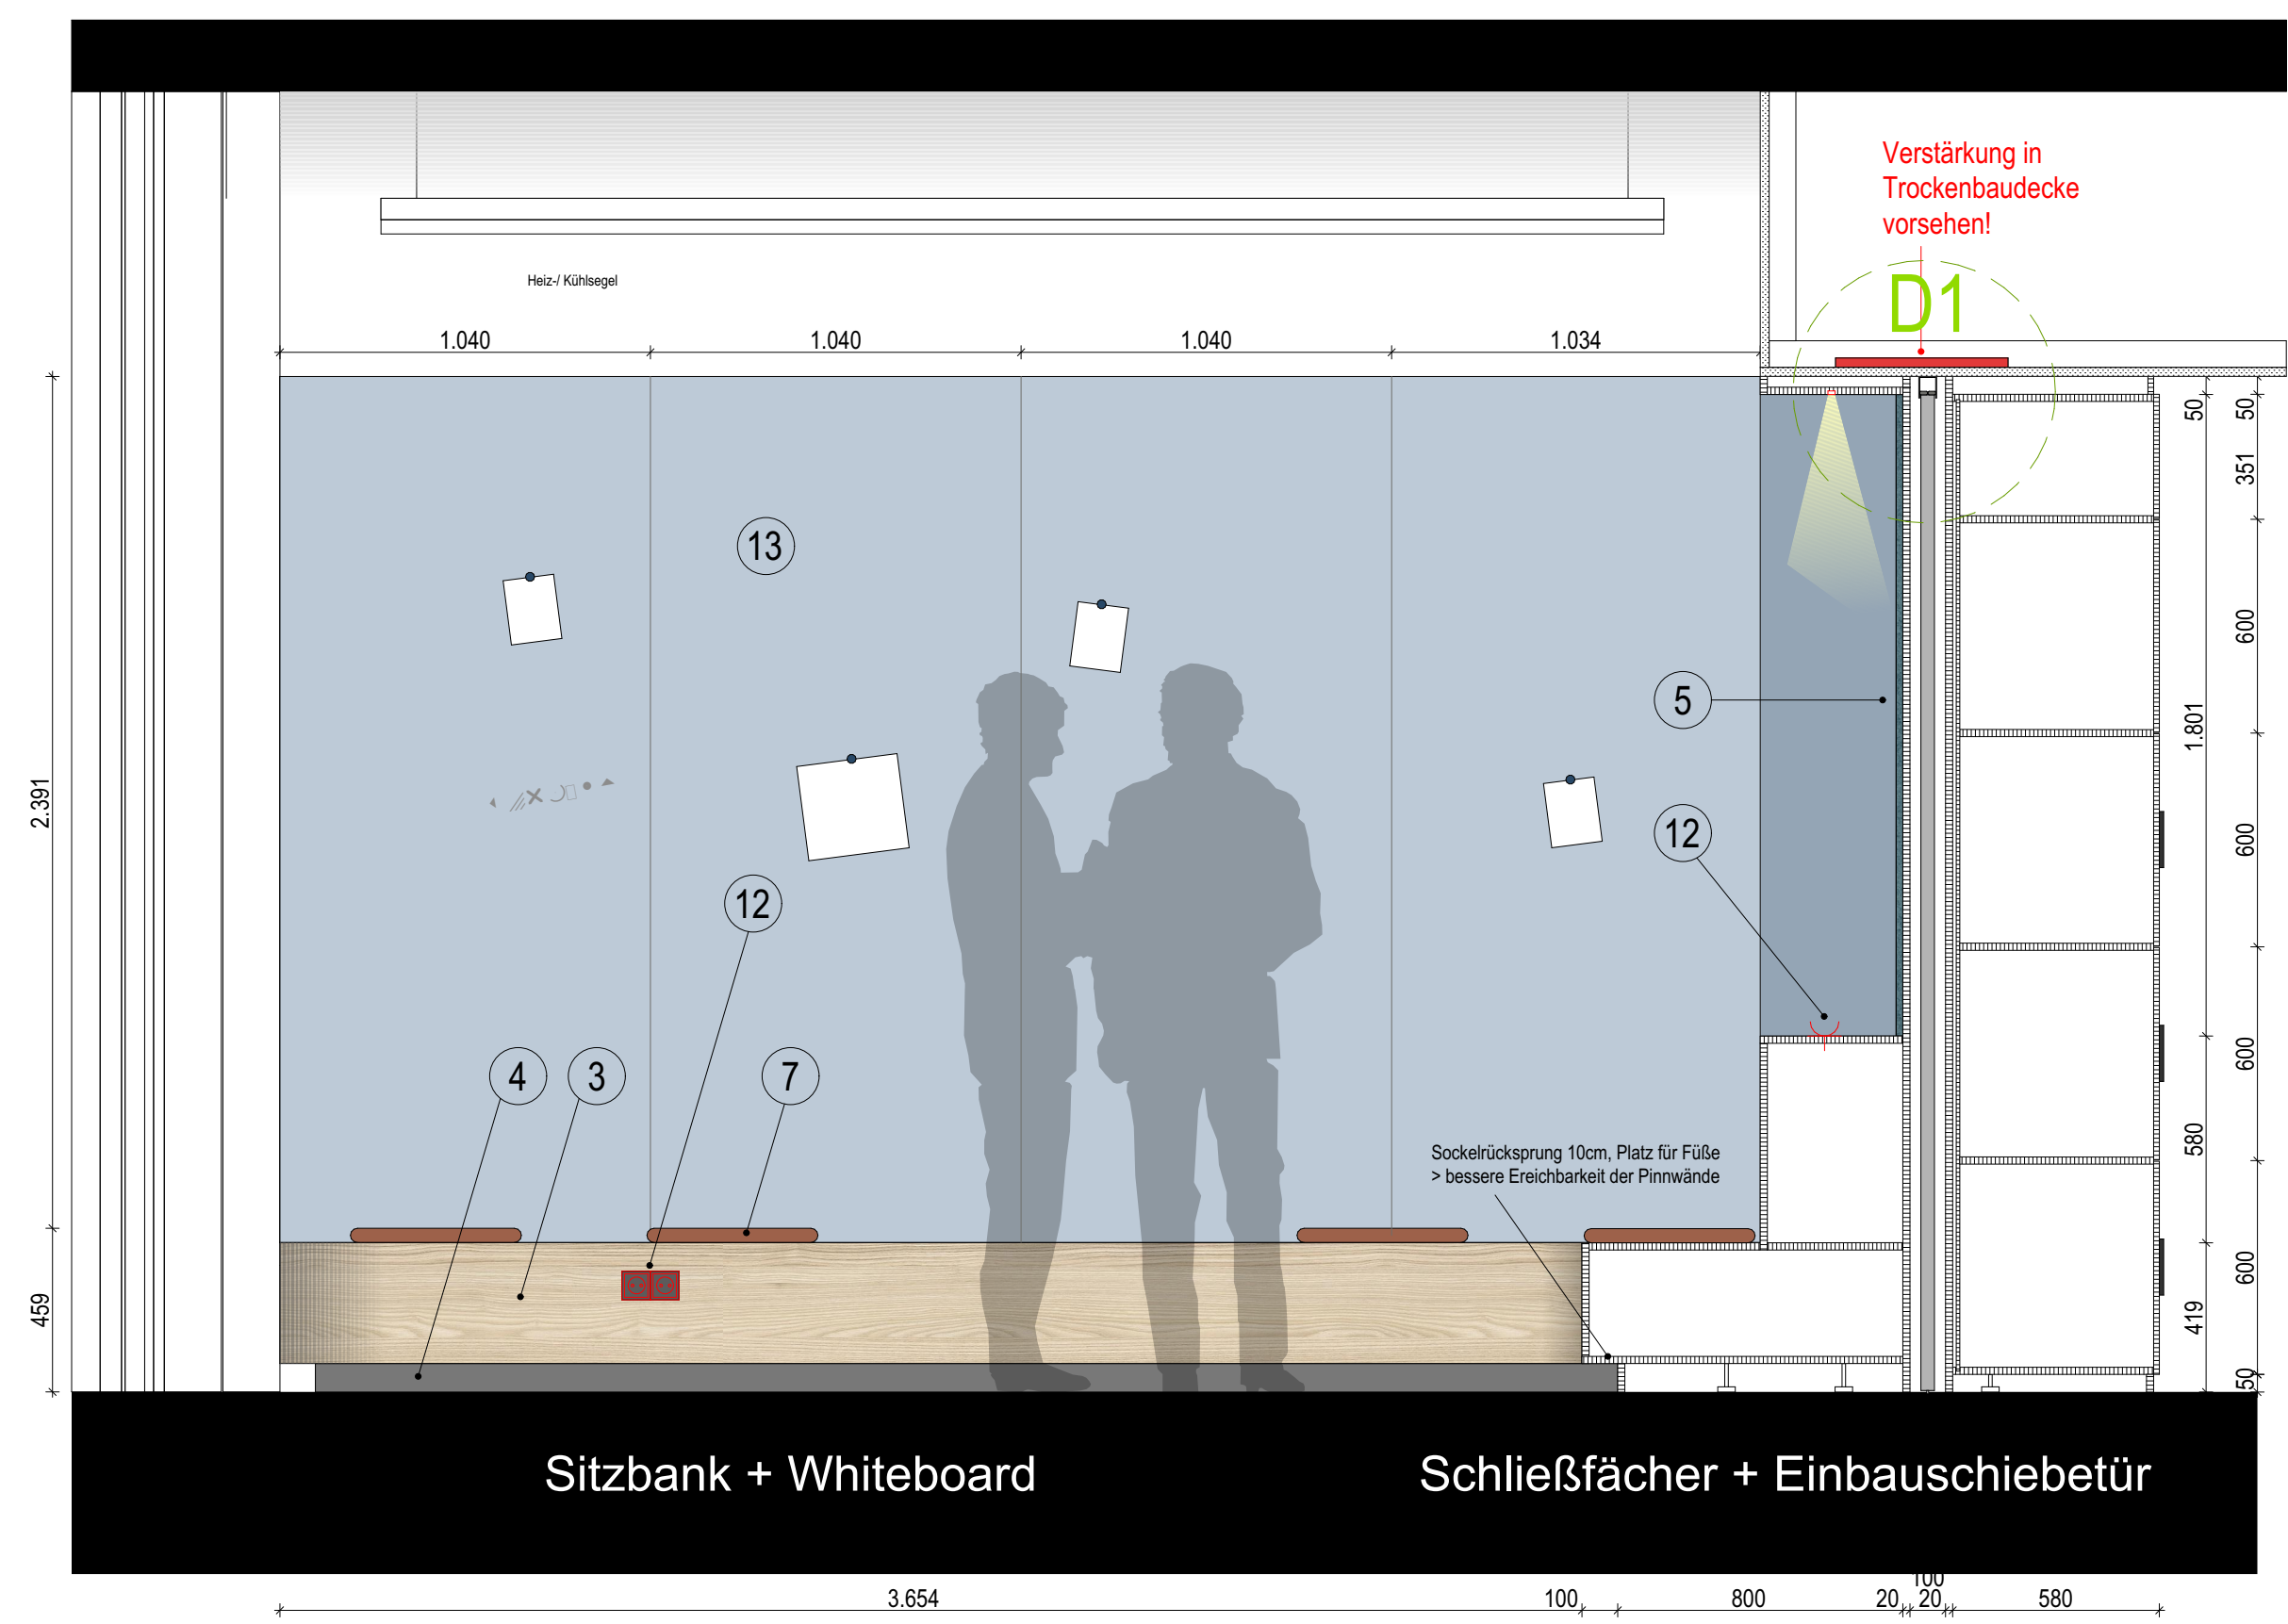


Ansicht B


Schnitt B-B

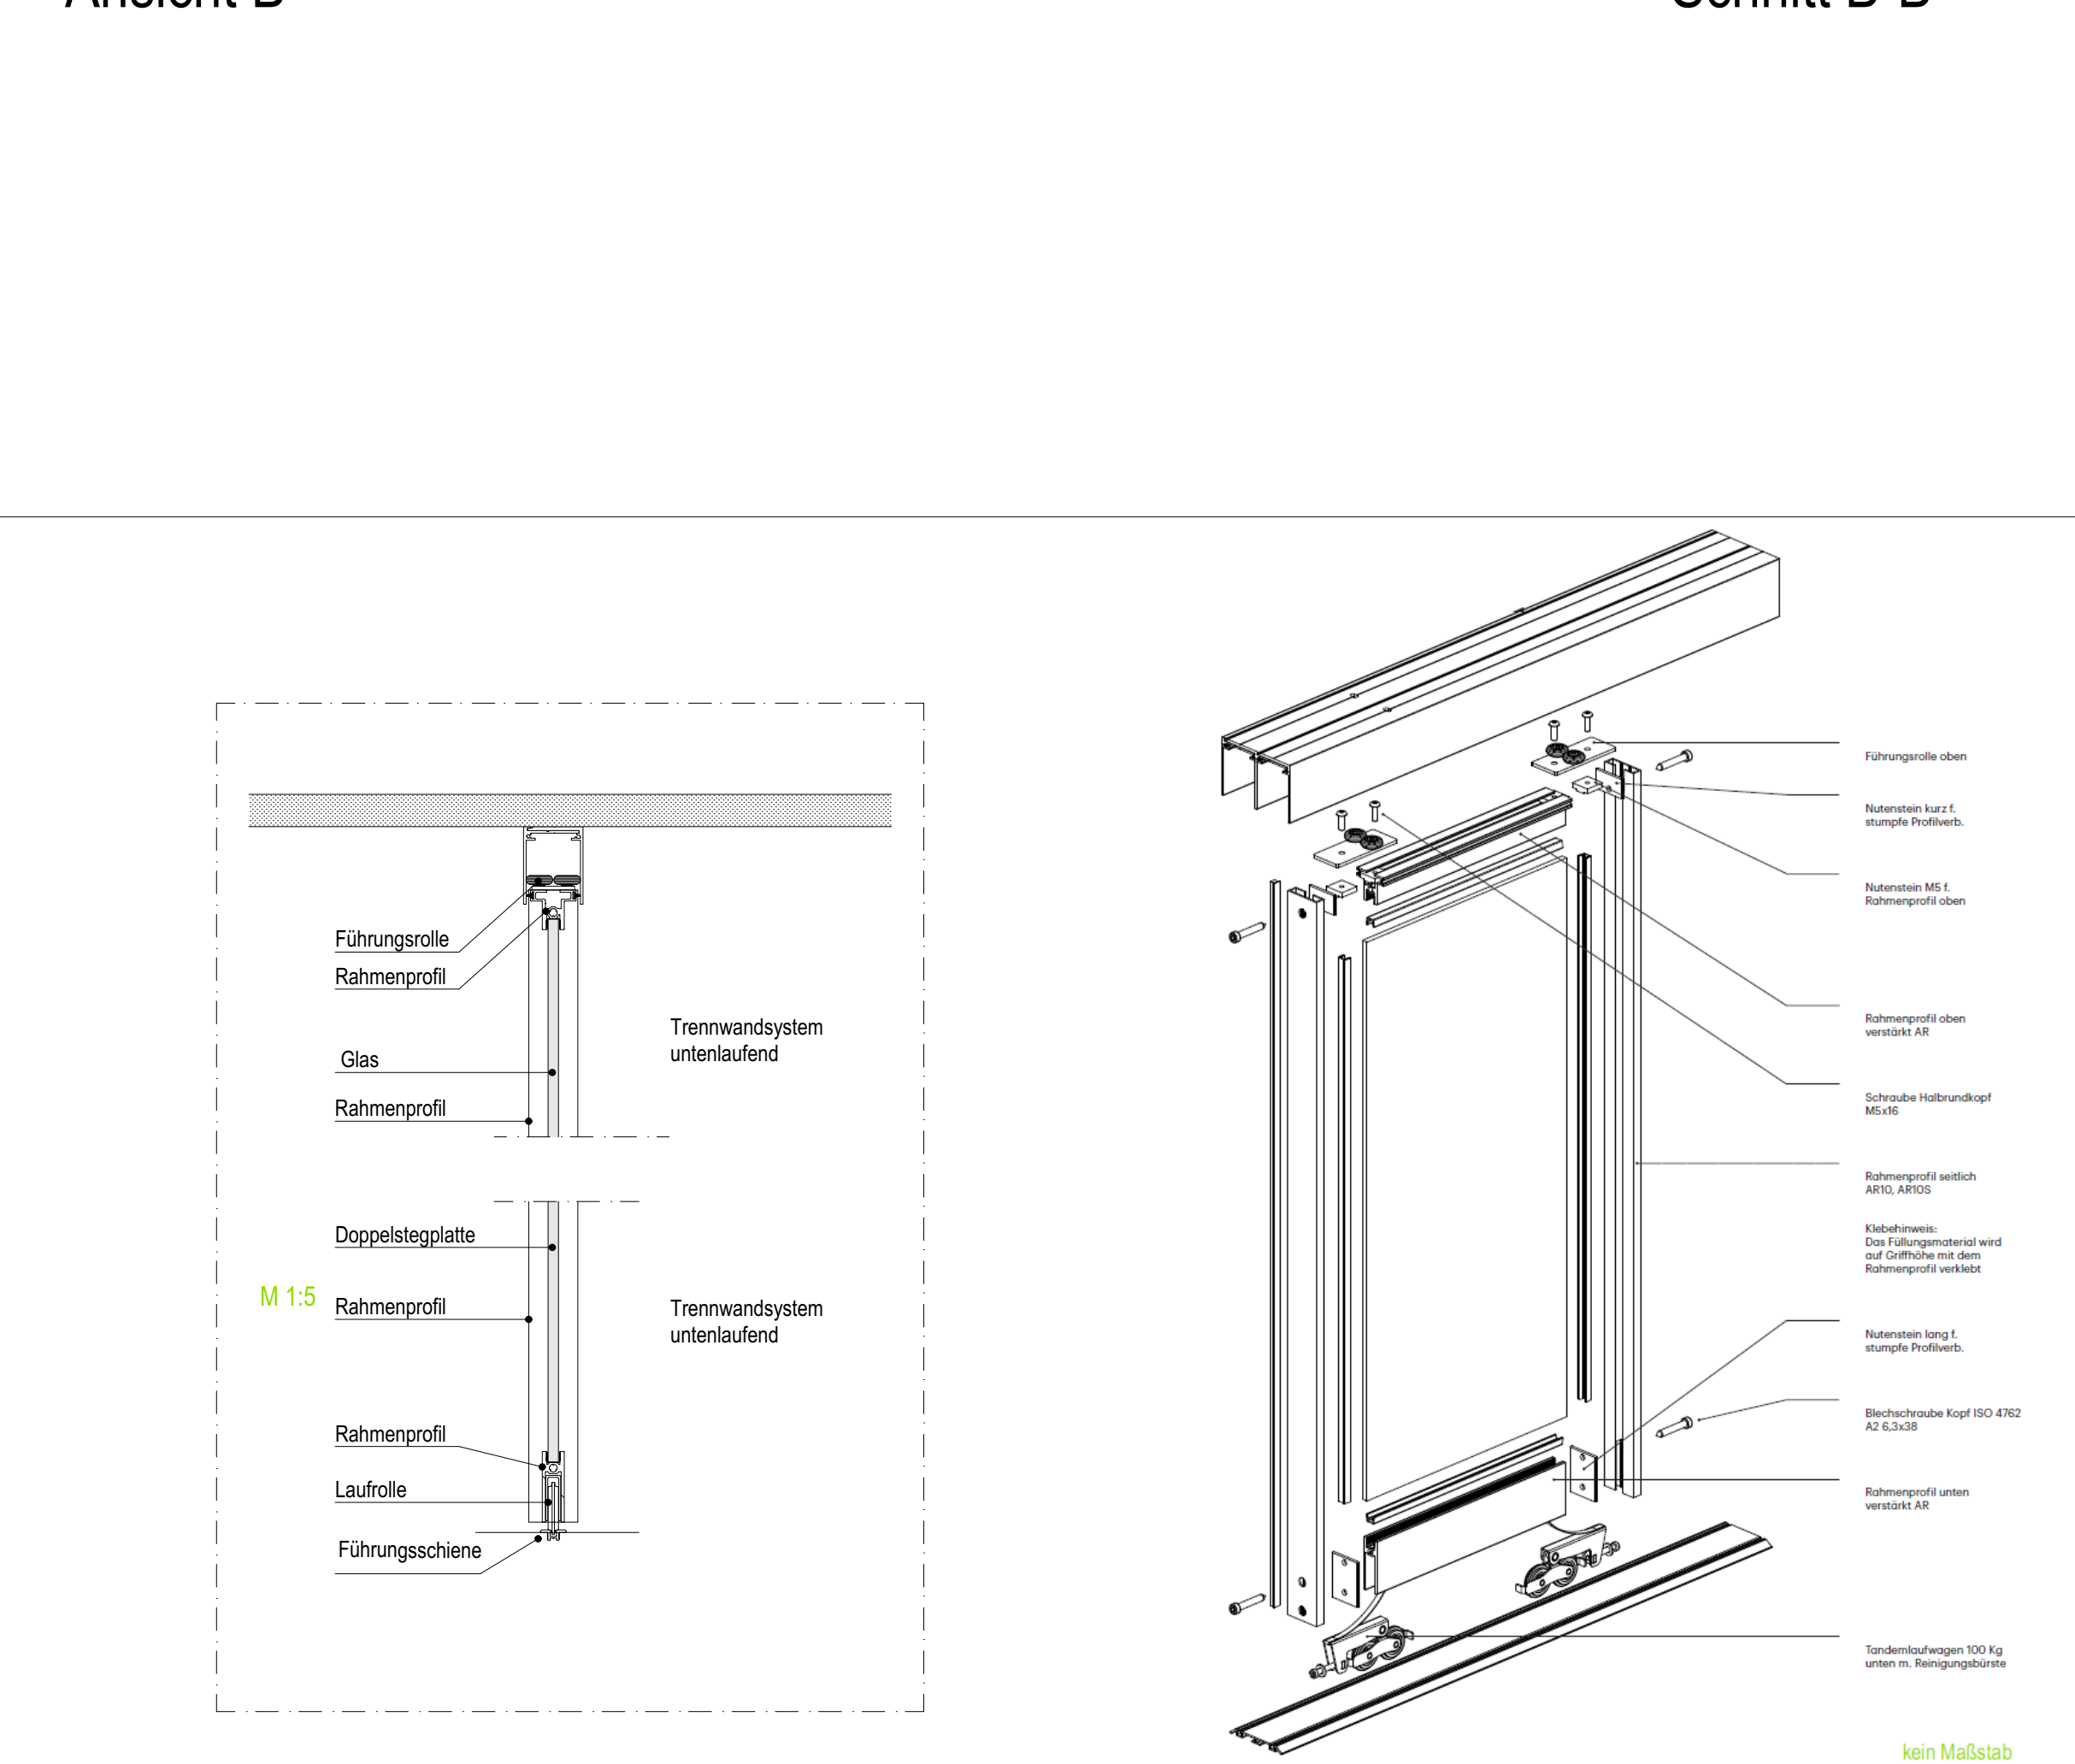

D1

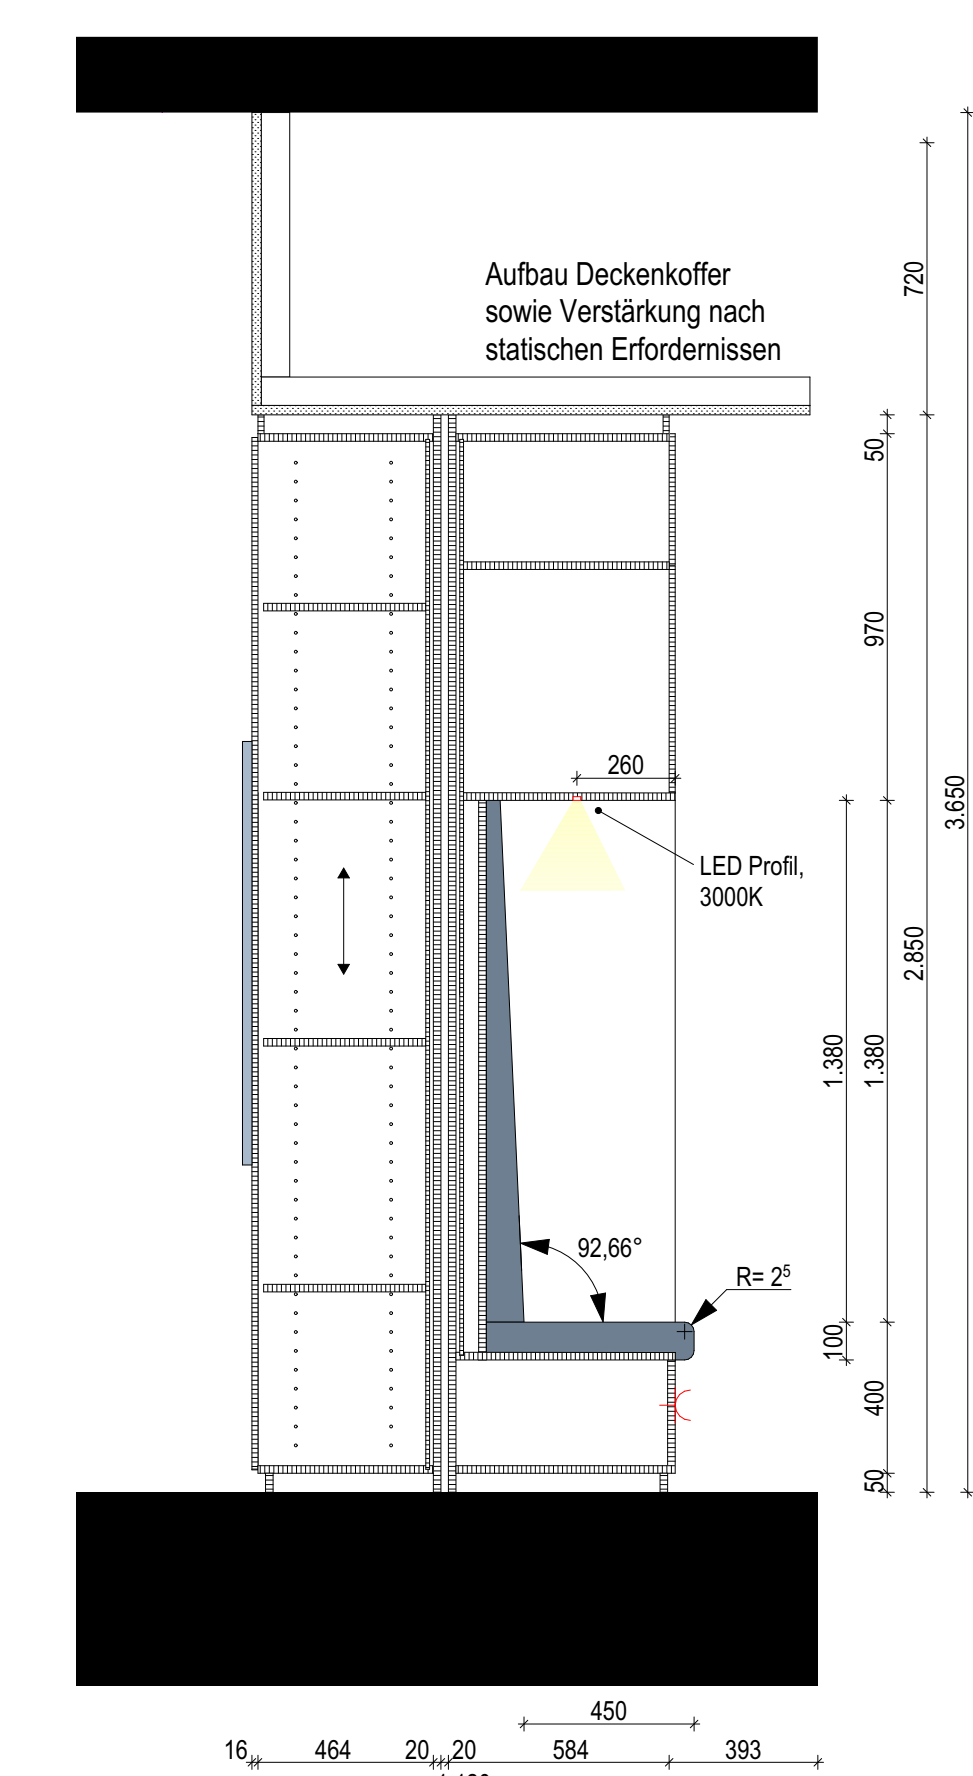


Schnitt A-A

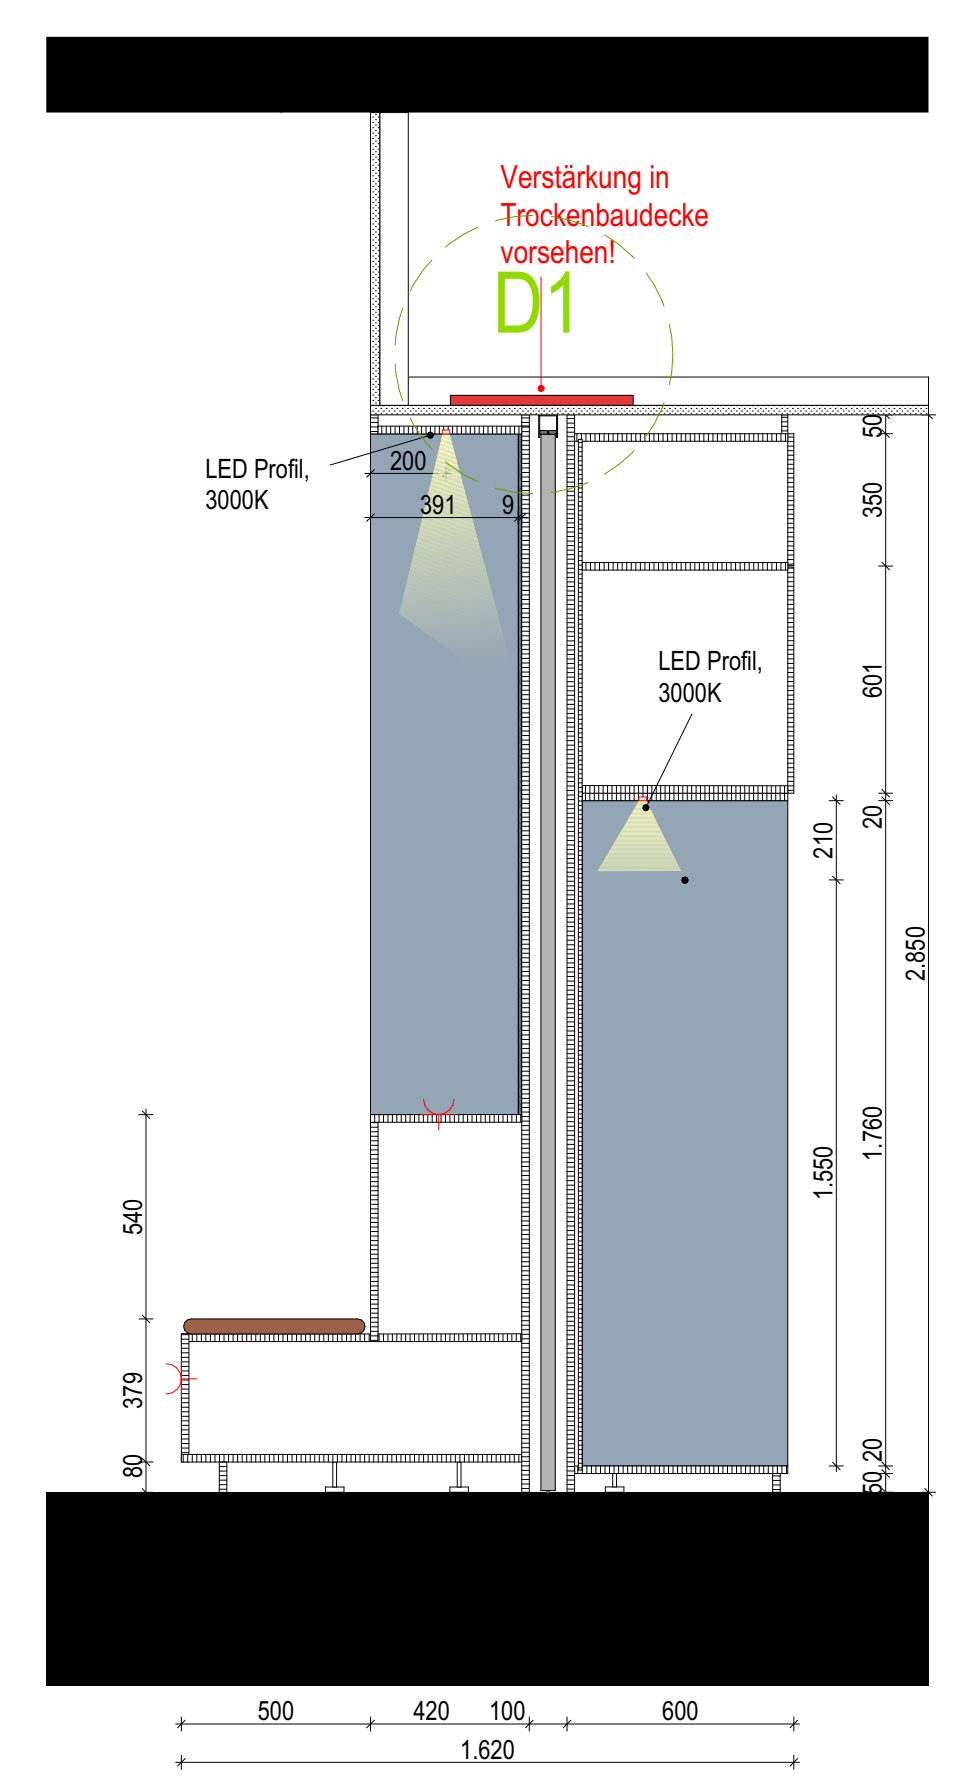



Schnitt C-C


Legende - Leitfabrikate


- 1** Fronten, Bänken, Sockel, Schiebegriffe
Hersteller: Fundamex
Produkt: Eisbäuh 0708 FH
Holzwerkstoff 19mm
oder gleichwertig



 - 2** Rückwand + Sitzpolster
Hersteller: Vescom
Produkt: Samar 7052.40
oder gleichwertig


 - 3** Fronten, Sitzfläche
Hersteller: Plädener
Produkt: Lindberg Eiche R20021 NW
Holzwerkstoff 19mm
oder gleichwertig




 - 4** Sockelleiste
Hersteller: Plädener
Produkt: Vulkanit LU2011 SD
Holzwerkstoff 19mm
oder gleichwertig



 - 5** Akustikpaneele
Hersteller: Impact Acoustic
Produkt: Deep Sea 918
oder gleichwertig

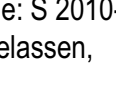


 - 6** Trennwandsysteme
Rahmen: Lautechsen, Rollen
Aukonstruktion: pulverbeschichtet NCS-Code: S 2010-B
Führung unten, Schiene in Vinyl Boden eingelassen,
Mit Glasfüllung (Abtönungen: **Farbton, Wabenplatte, Schiene - abweichend!**)



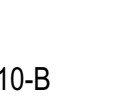


Griffe:
Hersteller: Häfele
Produkt: Schiebegriff-Muschelgriff, Griff beidseitig,
Aluminium, für Glastüren
Art-Nr.: 905.01.144
Maße: H200mm x B38mm
Farbton: pulverbeschichtet NCS-Code: S 2010-B
oder gleichwertig


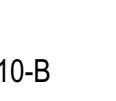


 - 7** Schüsseln - Polsterstoff
Hersteller: Vescom
Produkt: acton 7062.170
oder gleichwertig



 - 9** Griffe Schränke
Hersteller: Häfele
Produkt: Kantengriff 15502323
Maße: 120cm x 4,4cm
Farbton: pulverbeschichtet NCS-Code: S 2010-B
oder gleichwertig

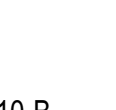

 - 10** Griffe Schränke
Hersteller: Häfele
Produkt: Muschelgriff 15525212
Maße: 20cmx3,7cm
Farbton: pulverbeschichtet NCS-Code: S 2010-B
oder gleichwertig



 - 11** Schalterserie
Hersteller: Jung
Produkt: Schalterserie LS990
Maße: 8cmx8cm
Farbton: outeremre pale 32023
oder gleichwertig


 - 12** Steckdosen
Hersteller: Bachmann
Produkt: pix, anthrazit - schwarz, inkl. Schwenckdeckel
- USB A/C + Netzwerkanschluss
- Schuko
oder gleichwertig



 - 13** Pinwand
Beschreibbar und Magnetisch
Hersteller: Lynxex
Produkt: Mood Spaces, Farbton Crisp 350
oder gleichwertig



Index	Datum	Name	Anforderung															
F00	20.01.2026	OS	Freigabe Barmer															
P00	16.12.2025	OS	Kalbe Anordnung der Barmer Planung fortgeführt. Scheitelst. aus Glas - System gem. Lineare Raumformer. Elektro, LED															
<p>Achtung: Alle Maße sind an Bau zu prüfen. Maßanfertigungen sind sofort mit dem Innenarchitekten und der Bauleitung zu klären. Einbaumaße sind nochmals auf der Baustelle zu prüfen. Bei der Bauausführung sind die Planungen der Fachunternehmen sowie die Angaben der Sonderfertigung zu prüfen. Einbaumaße und Ausführungszeichnungen gehen nur mit dem Genehmigungsvermerk der Innenarchitekten. Soweit nicht anders vermerkt, sind die Bauelemente auf DVOBIS zu beziehen.</p> <p>Auf die VOB/B § 3.2iffer 1-4 und § 4.2iffer 2-3, DIN 1961 wird hingewiesen</p>																		
R	H	V	B	I	A	R	5	D	T	T	S	4	0	F	0	B	K	L
PROJEKT	BAULEIT.	PLANER	PH.	BAUHER	BAUHERZUF.	U.NR.		INDEX	VERFAHREN									
<h2>Barmer Revitalis HV</h2> <p>Lichthofder Straße 89 42289 Wuppertal</p>																		
<h3>Innenarchitekt:</h3> <p>brandherm + krumrey interior architecture</p> <p>Dornerstraße 20 22753 Hamburg Schanzenstraße 27 51059 Köln www.b-k-4.de</p>										<h3>Bauherr:</h3> <p>BARMER Lichthofstraße 89 42289 Wuppertal</p>								
<h3>Architekt:</h3> <p>ROCK & ASSOCIATES Rösch Kollmann Wawerney GmbH Tiefenlager 30 40476 Düsseldorf</p>										<h3>Ausführung und Bauleitung Einbauten:</h3>								
<h3>Planverfasser</h3> <p>brandherm + krumrey interior architecture</p>										<h3>Zeichner</h3> <p>OS/KS</p>								
<h3>Planinhalt</h3> <p>Coworking Workshop 02</p>										<h3>Maßstab</h3> <p>1:20</p>				<h3>Planerstellung</h3> <p>27.11.2025</p>				
										<h3>Planformat</h3> <p>DIN A0</p>				<h3>Index</h3> <p>-</p>				