



Grundriss Veranstaltungsraum EG

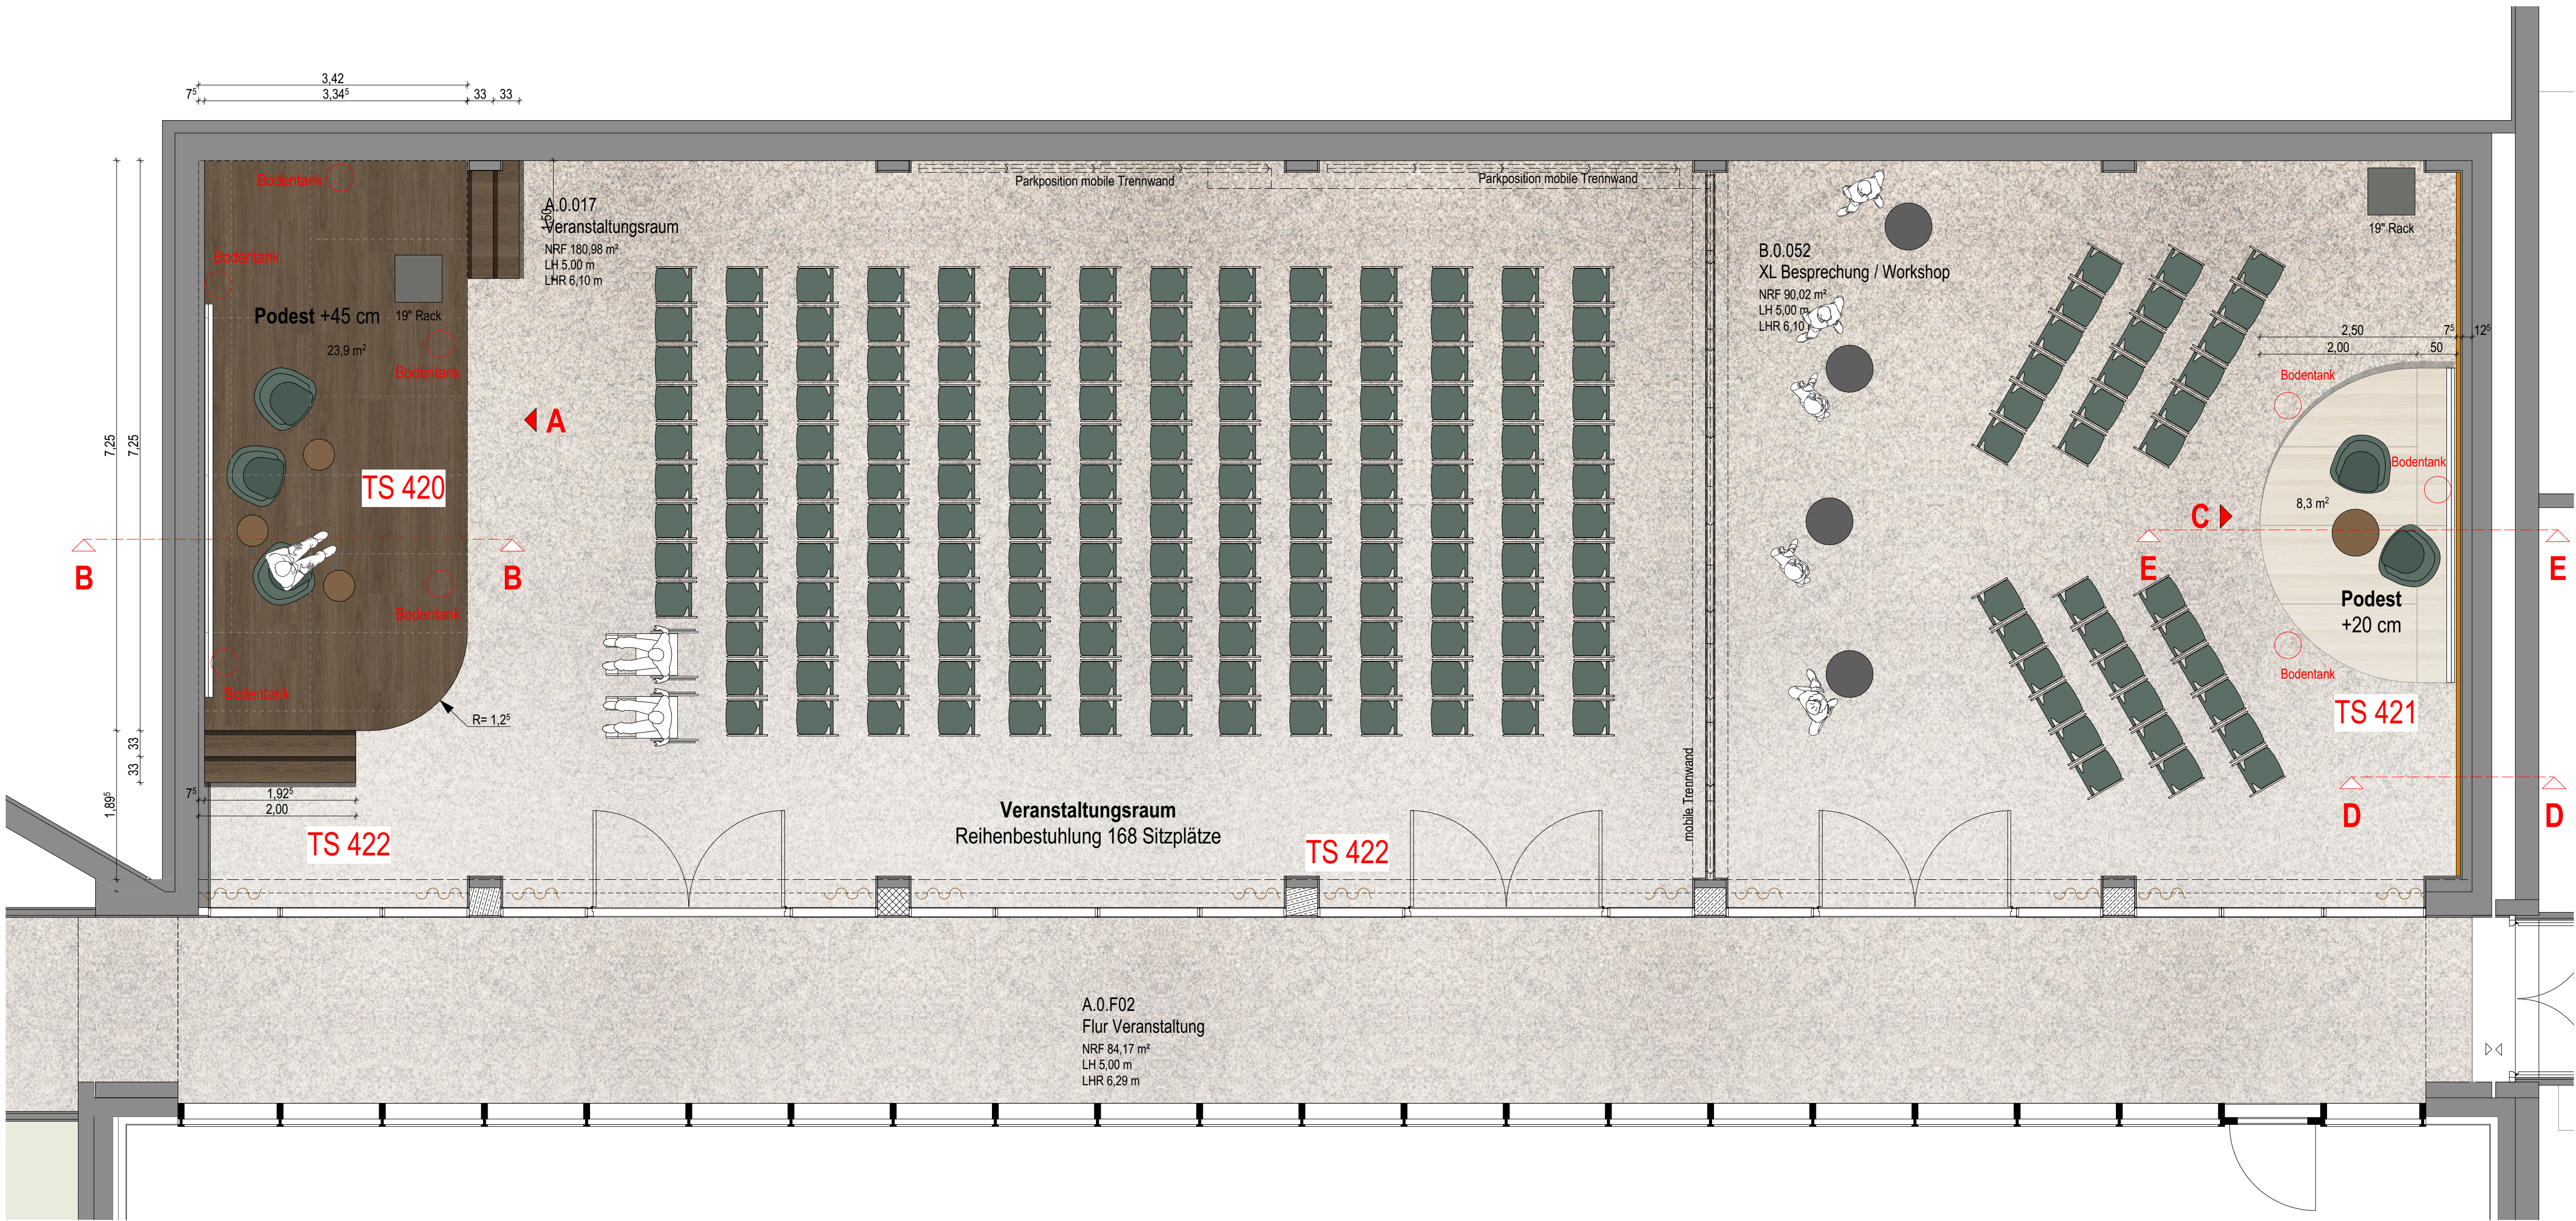

Variante 1


Möblierungsvarianten

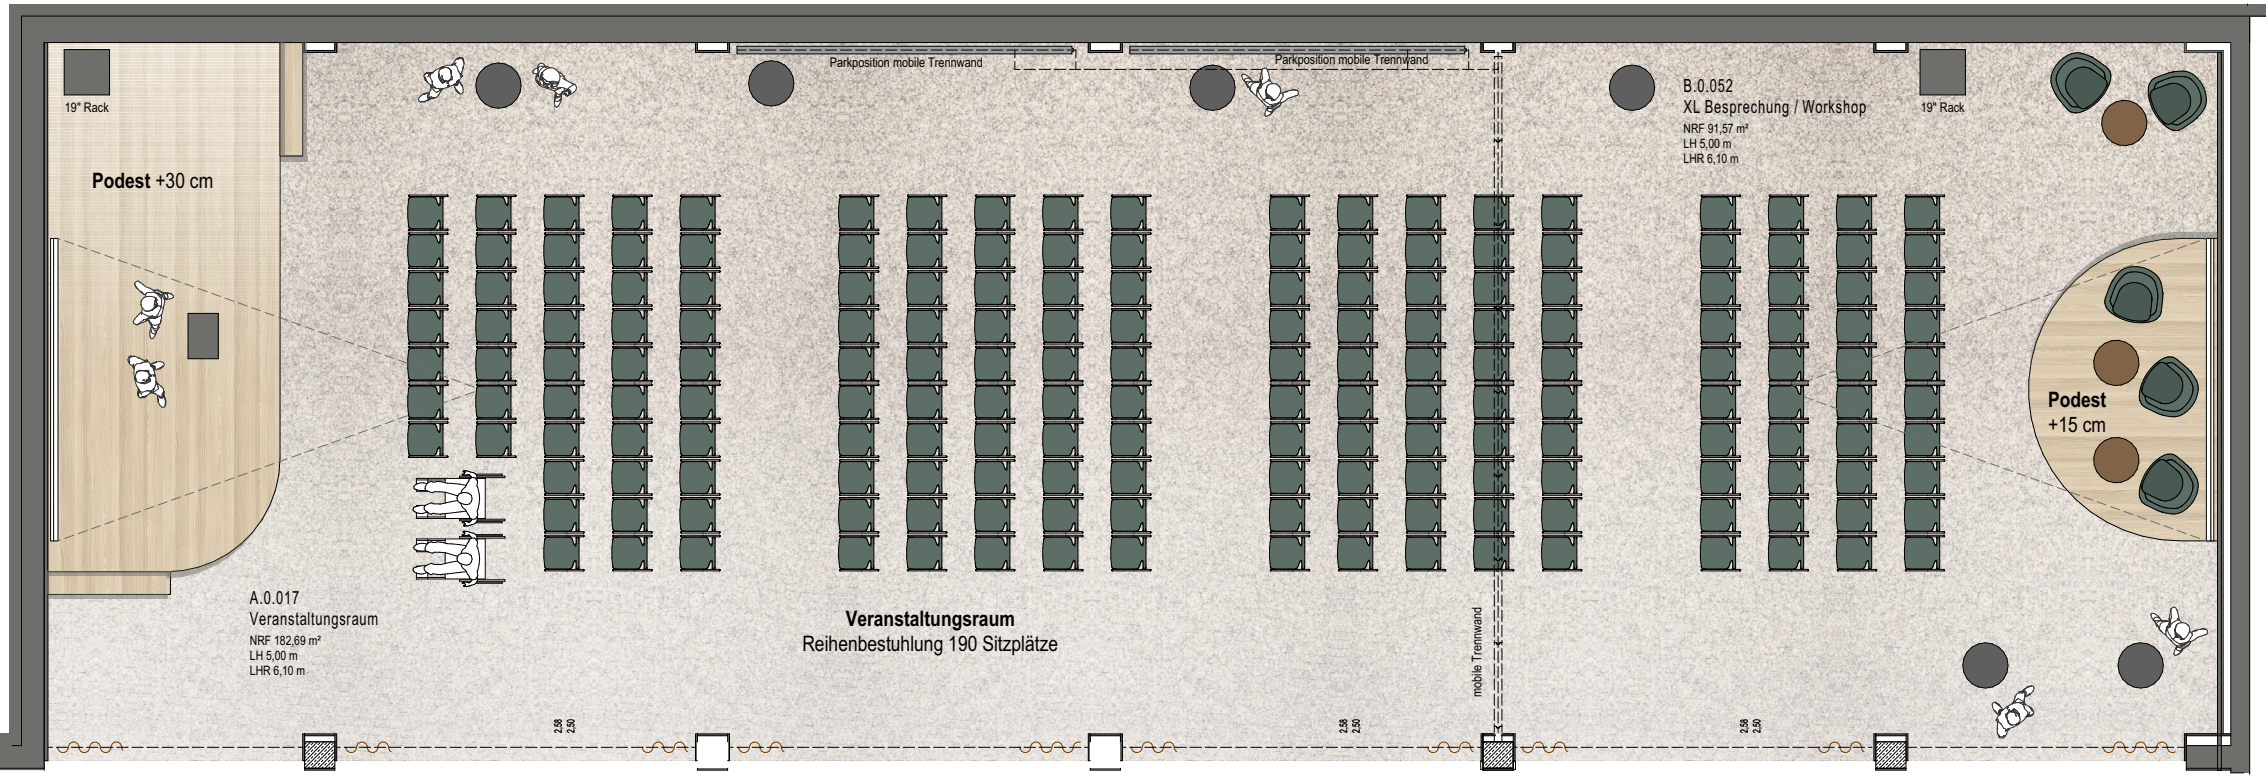


Variante 2 Reihenbestuhlung 190 Sitzplätze



Variante 3 Parlamentsbestuhlung 56 Sitzplätze

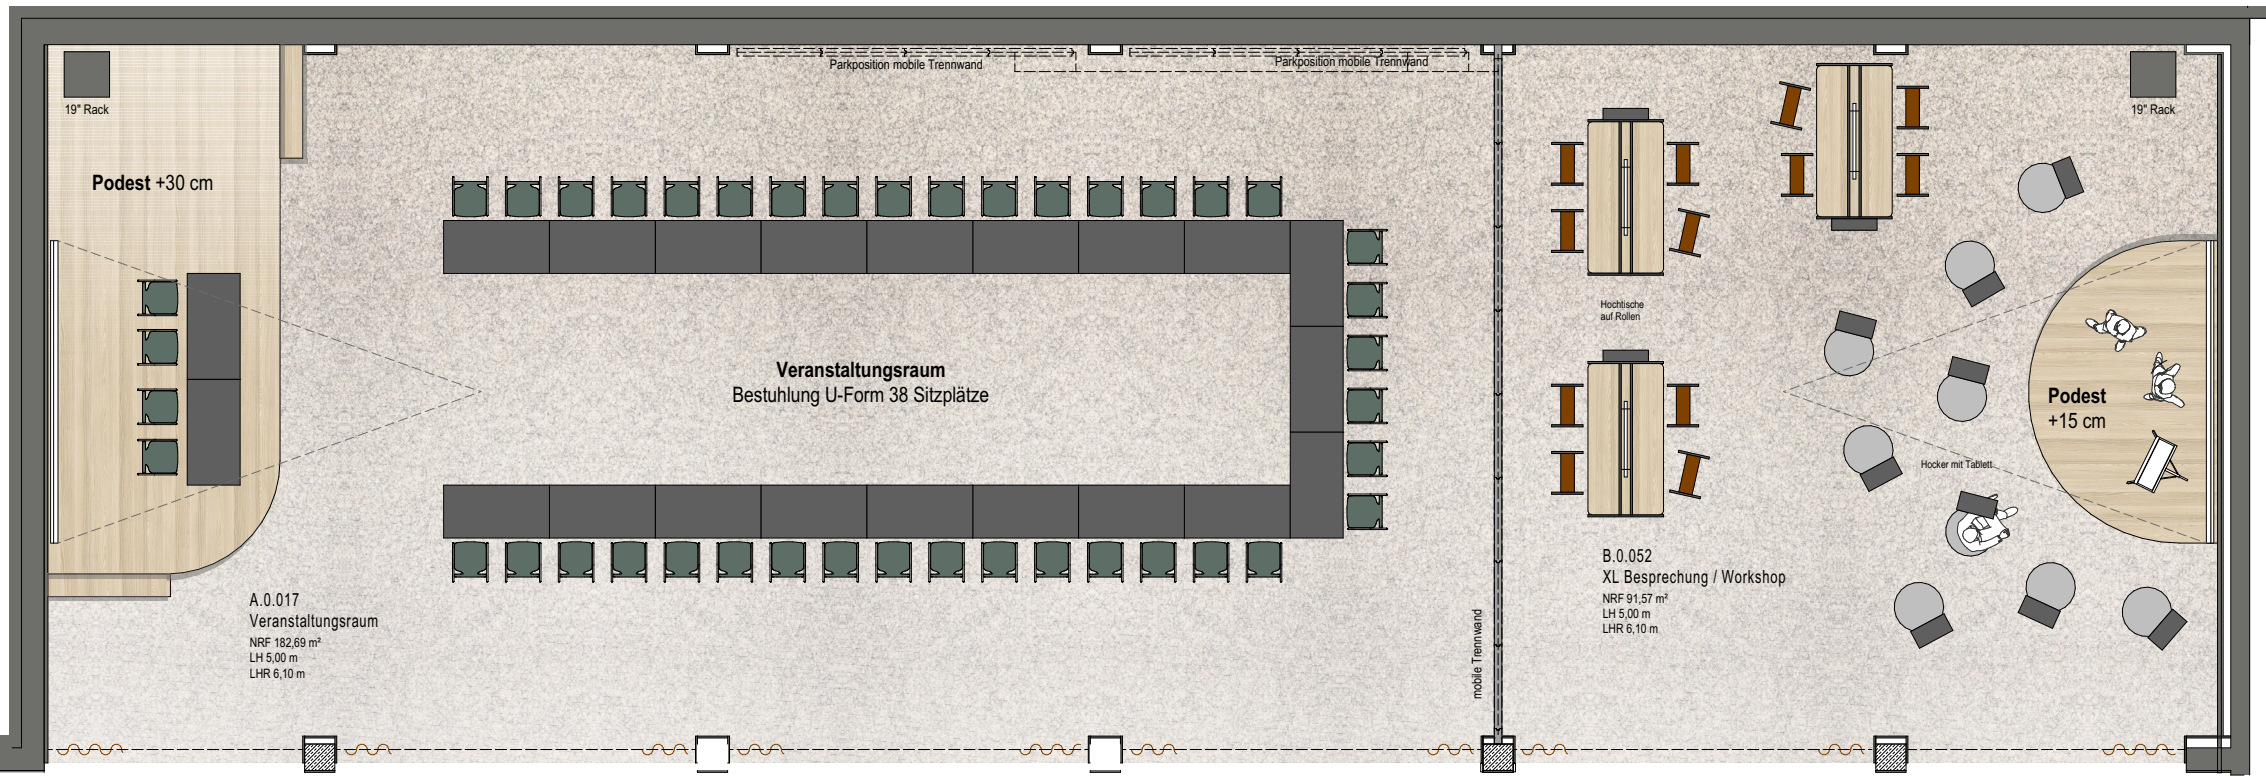

Variante 4 U Form Bestuhlung 38 Sitzplätze

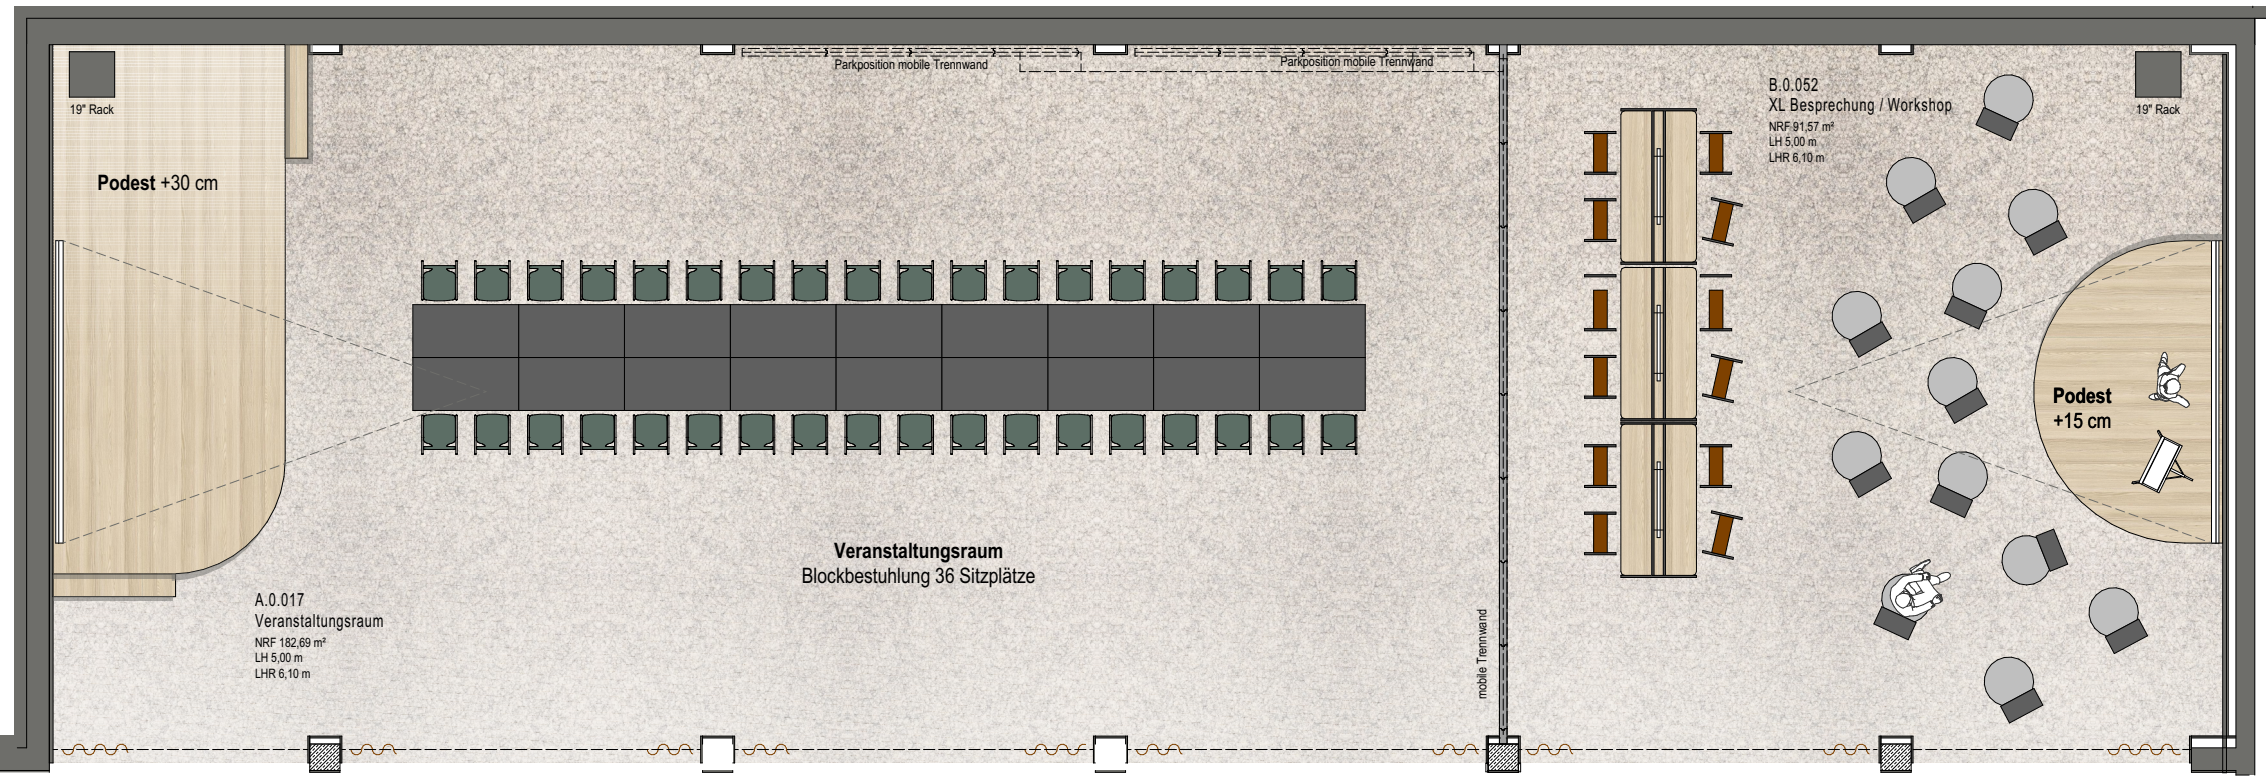

Variante 5 Blockbestuhlung 36 Sitzplätze

Index	Datum	Name	Änderung
F00	13.2.2026	OS	Freigabe Barmer
<p>Achtung: Alle Maße sind am Bau zu prüfen. Maßnahmengehören sind sofort mit dem Innenschichten und der Bauleitung zu klären. Einbaumaße sind normal auf der Bauebene zu prüfen. Bei der Bauausführung sind die Planungen der Fachingenieure sowie die Angaben der Sonderanforderungen zu prüfen. Ferner sind die Ausführungszeichnungen gegen nur mit dem Genehmigungsmerkmal der Innenschichten. Soweit nicht anders vermerkt, sind alle Höhenangaben auf 0,00+1000 zu beziehen.</p> <p>Auf die VOBEN § 3 Ziffer 14 und § 4 Ziffer 2-3, DIN 18181 wird hingewiesen.</p>			
R H V V B I A R 5 D T T S 1 0 1 F 0 0 B K I			
PROJEKT: BAUTEN: PLANEN: PH: PLANST: PLANHILF: LT: BT: INDEX: VERFASSEN:			
<p><b>Barmer Revitalis HV</b></p> <p>Lückeburger Straße 89 42285 Wuppertal</p>			
<p><b>Innenarchitekt:</b></p> <p>brandherm + krumrey interior architecture</p> <p>Dornseestraße 20 22763 Hamburg Schwanenstraße 27 51063 Köln www.b-k.de</p>		<p><b>Bauherr:</b></p> <p>BARMER Lückeburger Straße 89 42285 Wuppertal</p>	
<p><b>Architekt:</b></p> <p>ROK Architektur + Rocco Kellermann Wawerowsky GmbH Tietzweg 30 40476 Düsseldorf</p>		<p><b>Ausführung und Bauleitung Einbauten:</b></p>	
<p><b>Planverfasser:</b></p> <p>brandherm + krumrey interior architecture</p>		<p><b>Zeichner:</b></p> <p>OS</p>	
<p><b>Planinhalt:</b></p> <p>Veranstaltungsraum Grundriss</p>		<p><b>Maßstab:</b></p> <p>1:50</p>	<p><b>Planerstellung:</b></p> <p>1.7.2025</p>
<p><b>Planformat:</b></p> <p>DIN A0</p>		<p><b>Index:</b></p> <p>F00</p>	