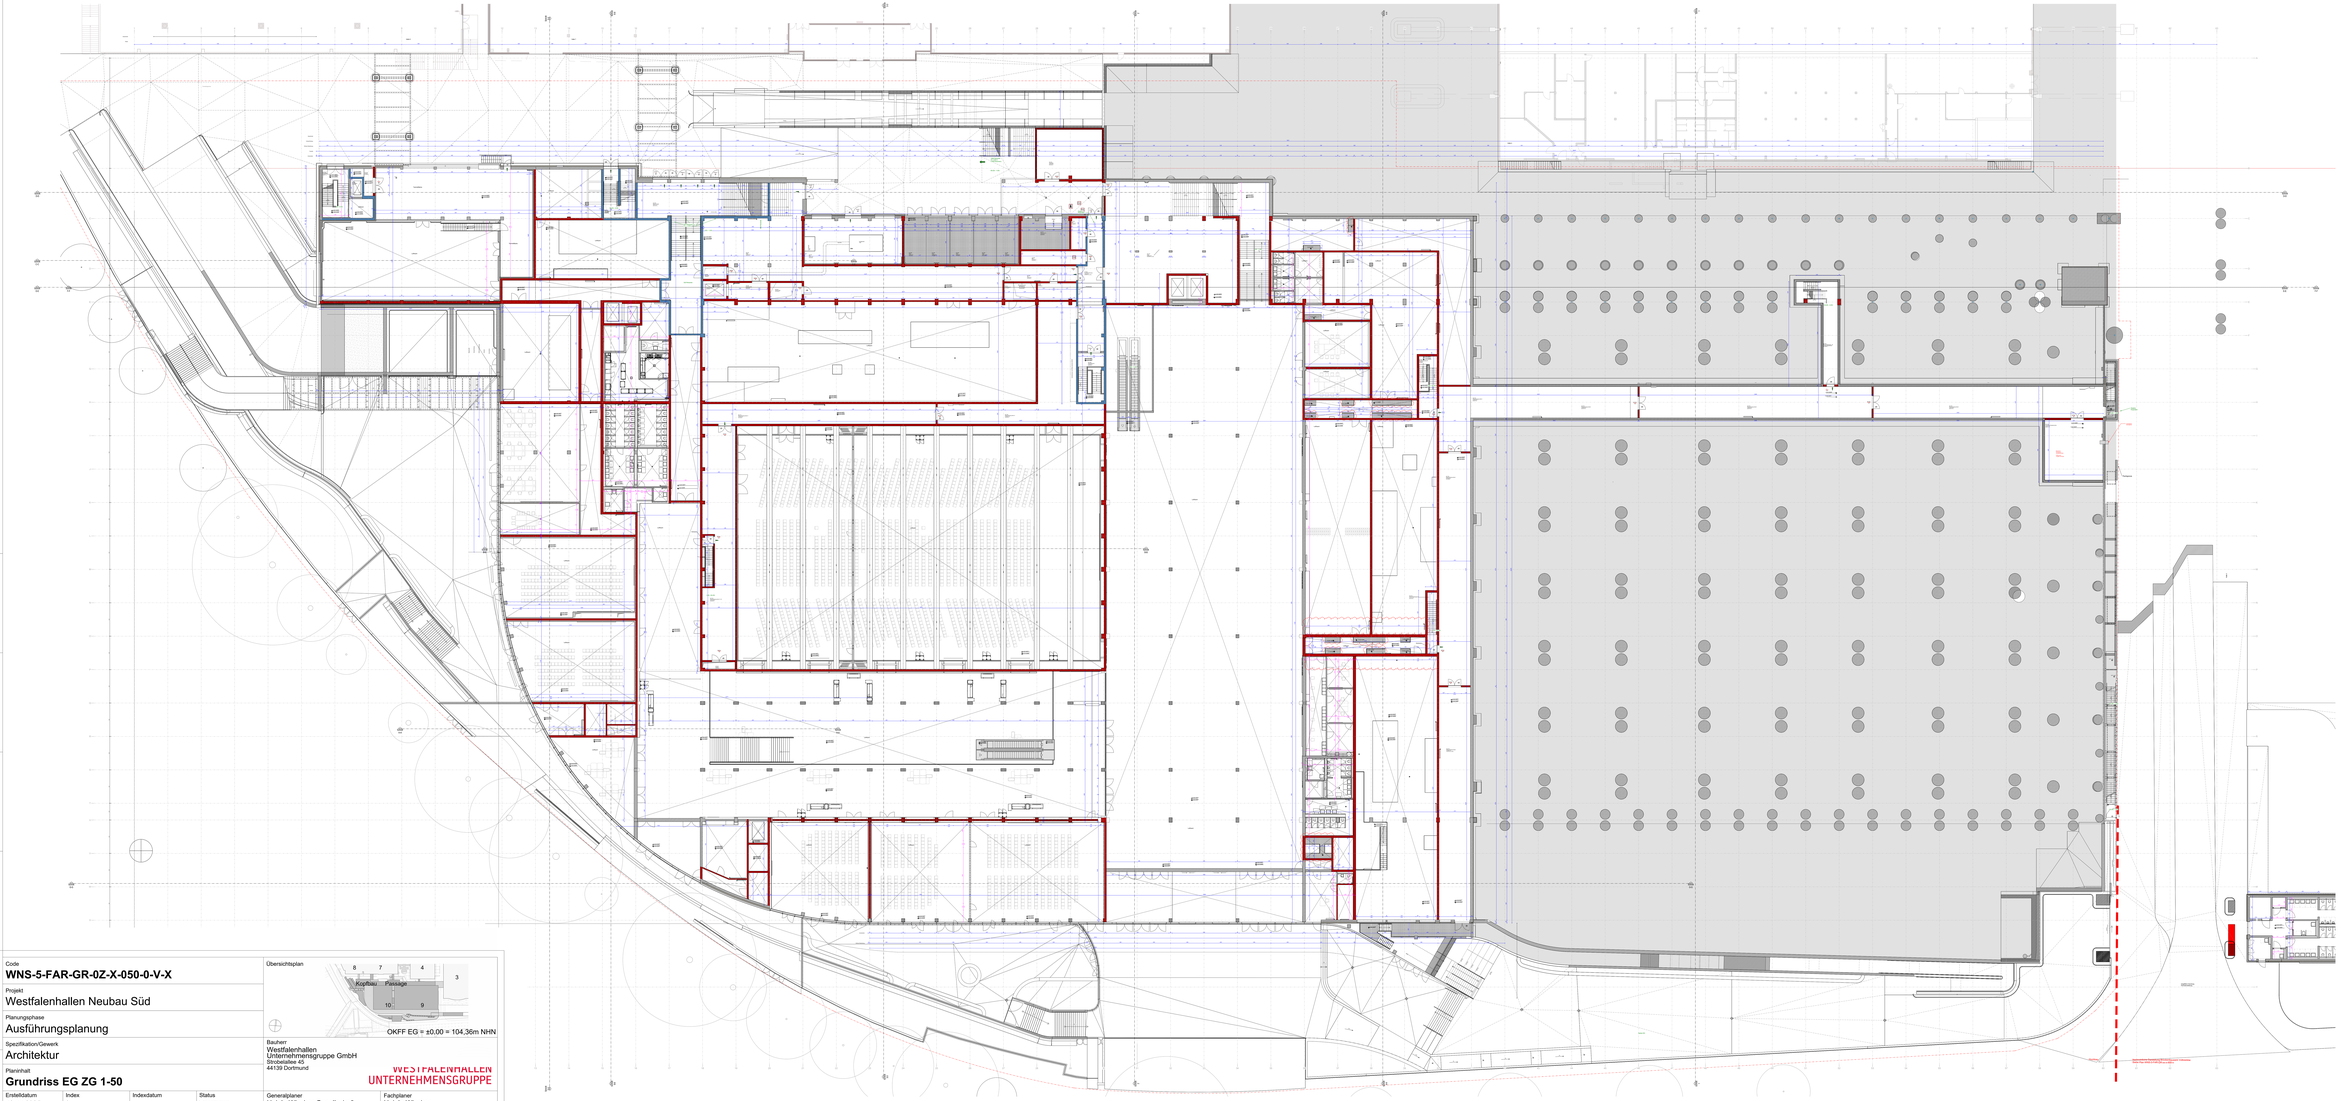

Code
**WNS-5-FAR-GR-0Z-X-050-0-V-X**

Projekt
Westfalenhallen Neubau Süd

Planungsphase
Ausführungsplanung

Spezifikation/Gewerk
Architektur

Planinhalt
**Grundriss EG ZG 1-50**

| Erstelldatum | Index | Indexdatum | Status |
|---|---|---|---|
| 19.11.2025 | 0 | - | Vorabzug |
| Gefertigt | Geprüft | Format | Maßstab |
| BaBa | kr | 7700x3600 | 1:50 |

Dateiname
014-MKD-LP5-Zentralmodell_RVT25.rvt

Übersichtsplan




OKFF EG = ±0,00 = 104,36m NHN

Bauherr
Westfalenhallen
Unternehmensgruppe GmbH
Strobelallee 45
44139 Dortmund

WESTFALENHALLEN
UNTERNEHMENSGRUPPE

Generalplaner
Heinle Wischer Gesellschaft
für Generalplanung mbH
Stuttgarter 25-45
70469 Stuttgart
Telefon +49 221 91659-0
Telefax +49 221 91659-22
koeln@heinlewischer.de

Fachplaner
Heinle Wischer
Partnerschaft freier Architekten mbB
Stuttgarter 25-45
70469 Stuttgart
Telefon +49 221 91659-0
Telefax +49 221 91659-22
koeln@heinlewischer.de

Diese Zeichnung ist urheberrechtlich geschützt. Jede Verwendung, Vervielfältigung oder Weitergabe ohne unsere Zustimmung ist untersagt.

WNS-5-FAR-GR-0Z-X-050-0-V-X
Westfalenhallen Neubau Süd
Ausführungsplanung
Grundriss EG ZG 1-50