


LEGENDE

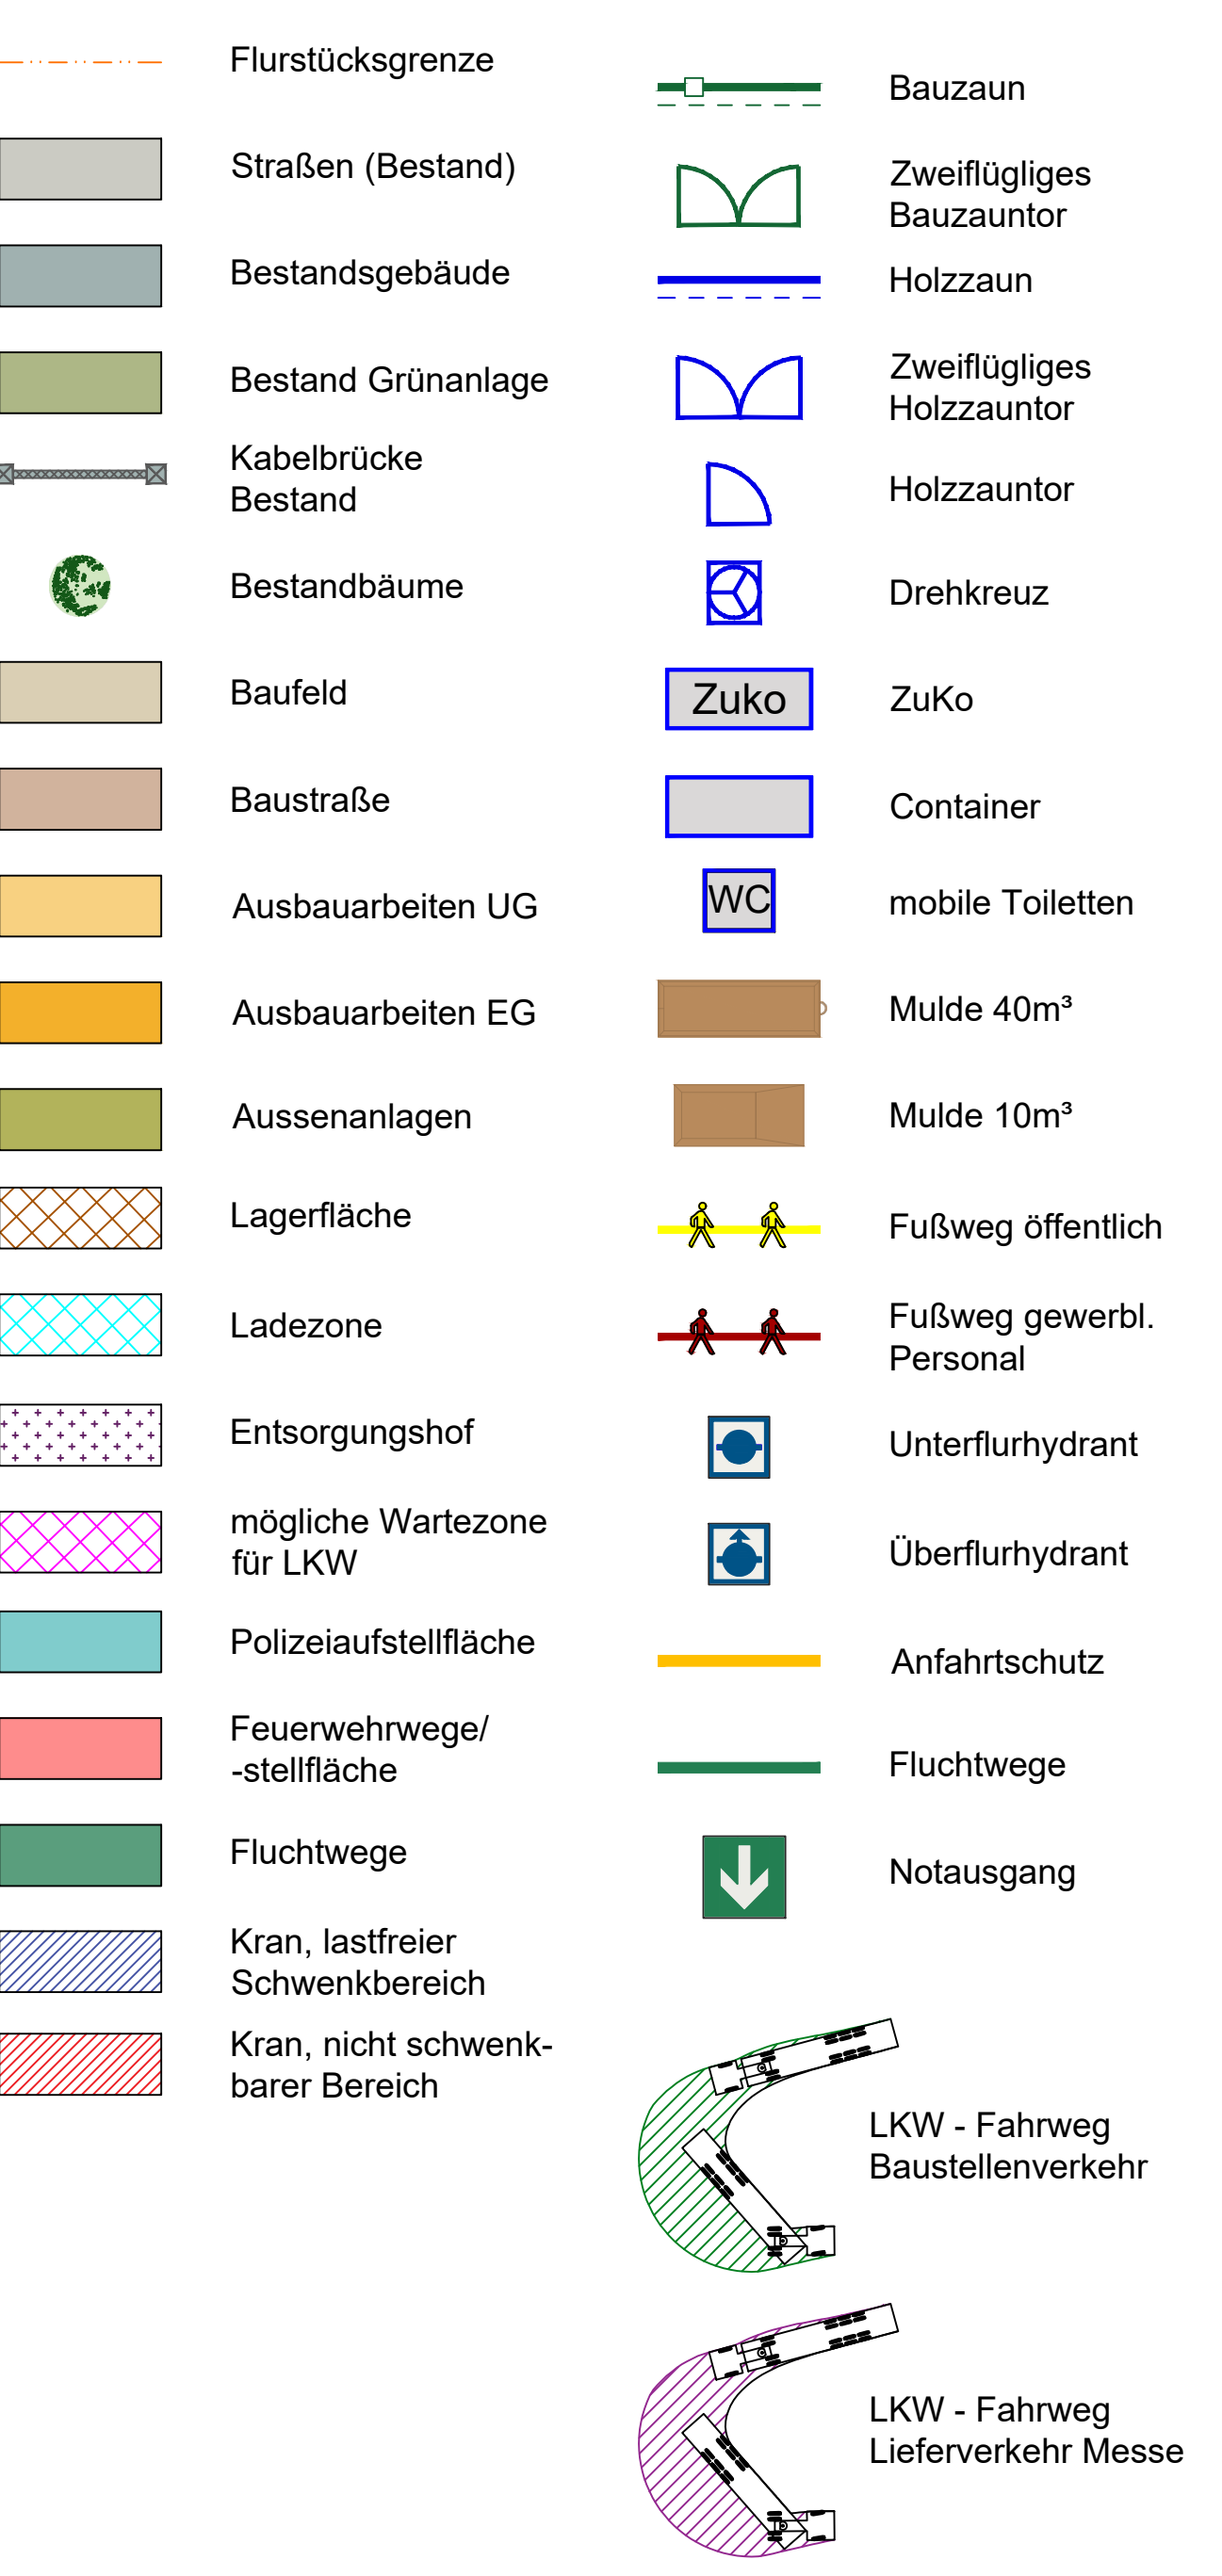

Kranpositionen sind konzeptionell dargestellt und können von der Planung abweichen.

Die Kranplanung erfolgt durch den AN Rohbau.

Anpassung gemäß Prüfung	X	-	09.03.26	C	
Termin angepasst	X	-	20.07.26	B	
Planerstellung	X	-	21.10.25	A	
Änderung	Gefertigt	Gepflicht	Datum	Index	

Übersichtsplan

$$\pm 0.00 = +104,36\text{m NHN}$$

Code
A0-C

Projekt	Westfalenhallen Neubau Süd
---------	----------------------------

Ausführungsplanung - Bauphase 06

Spezifikation/Gewerk	
Baulogistik	

Ausbau Kongresszentrum

Erstelldatum 21.10.2025	Index C	Indexdatum 09.03.2026	Status Freigegeben
Gefertigt G.Wollersheim	Geprüft -	Maßstab 1:500	Format 841 x 1189

Dateiname
WNS-5-FPB-BK-LP-X-006-C-F.dwg

Bauherr
Westfalahallen
Unternehmensgruppe GmbH
Strobelallee 45
44139 Dortmund

Generalplaner
Heinle Wischer Gesellschaft
für Generalplanung mbH
Stolkgasse 25-45
50667 Köln
Telefon +49 221 91659-0
Telefax +49 221 91659-22
koeln@heinlewischer.de



Fachplaner

Zeppelin Rental GmbH
Logistics Consulting &
Management
Selmastraße 16
45127 Essen
Telefon +49 201 747045-300
Internet: zeppelin.com

ZEPPELIN 