
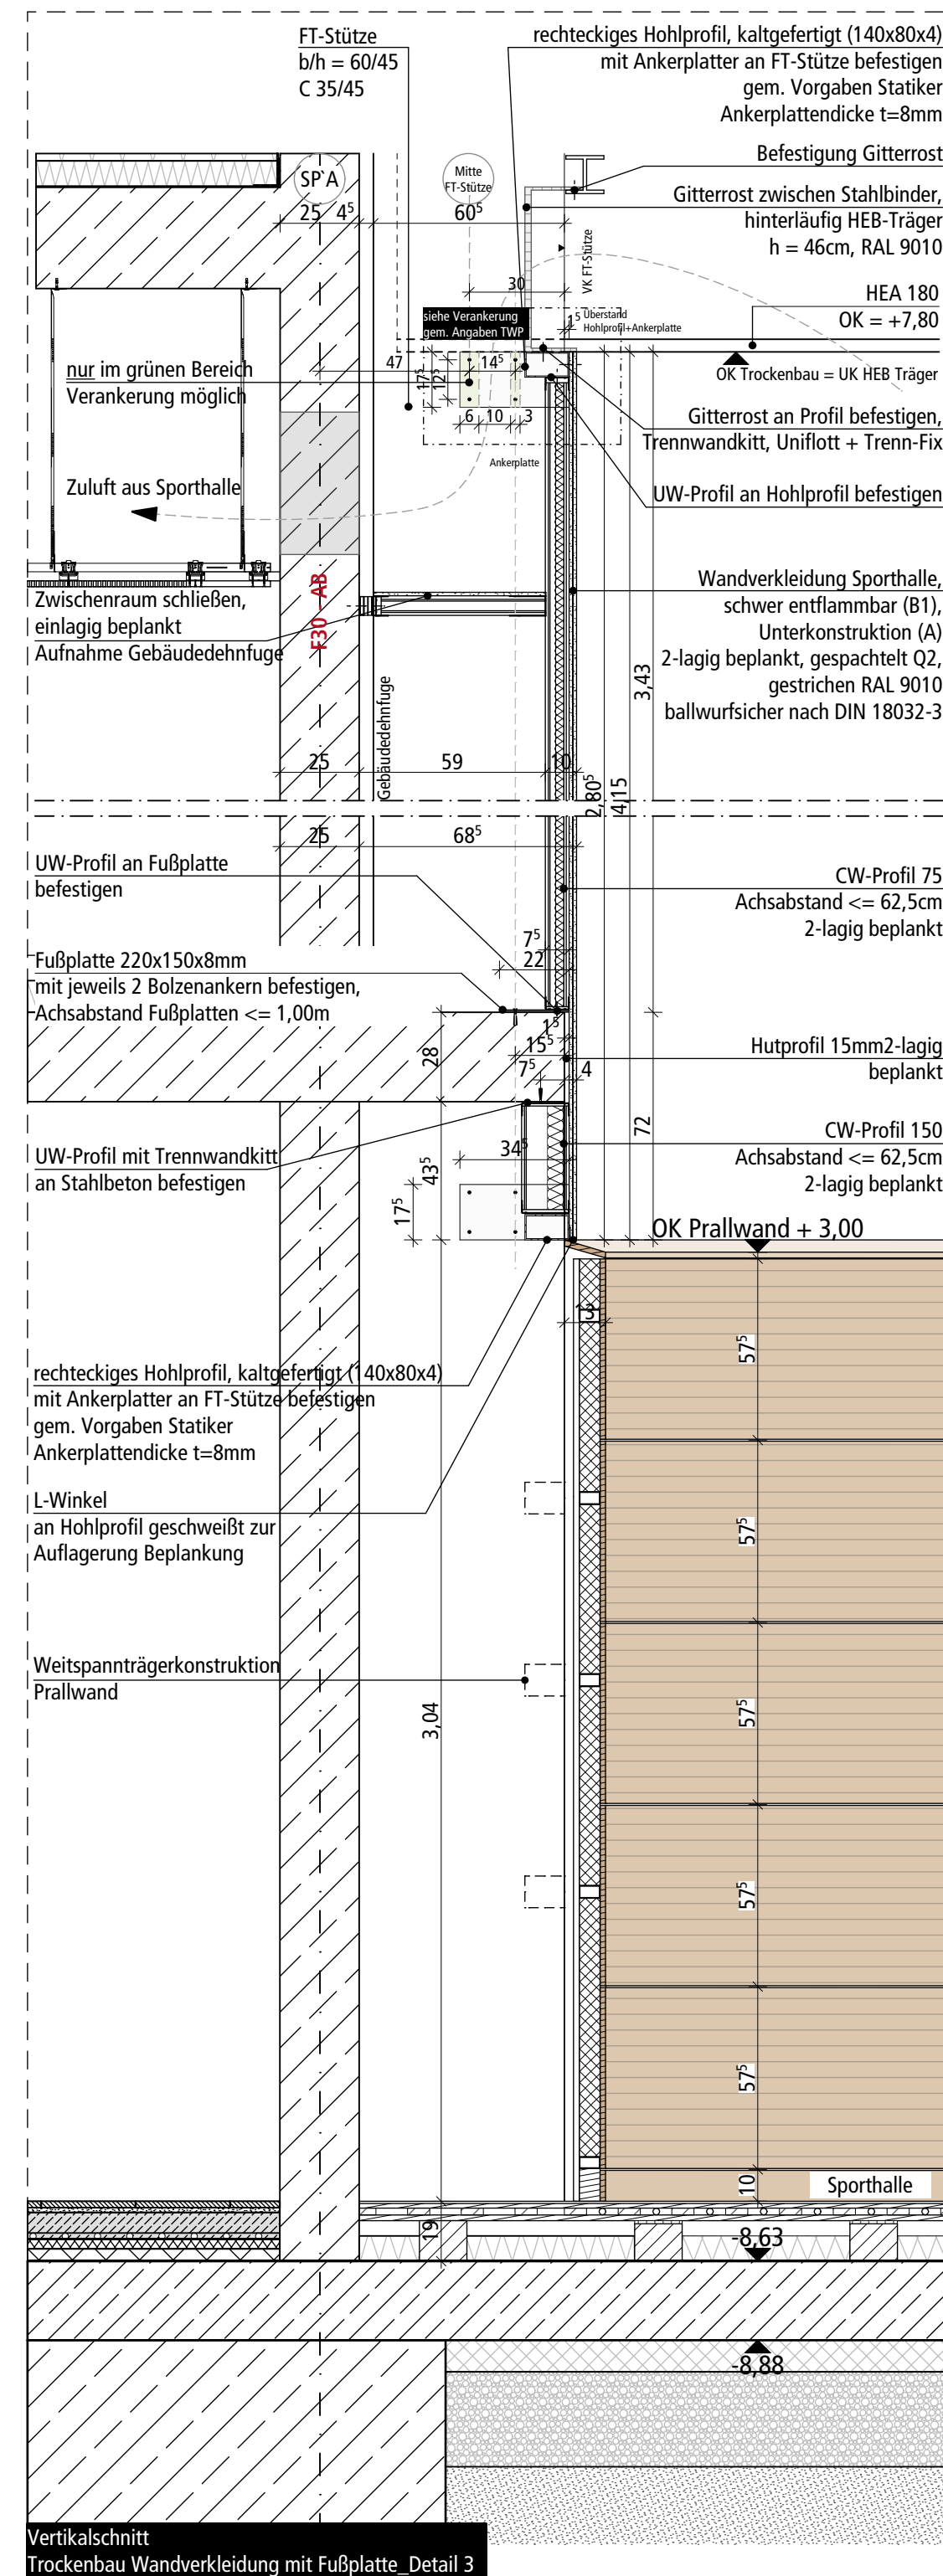


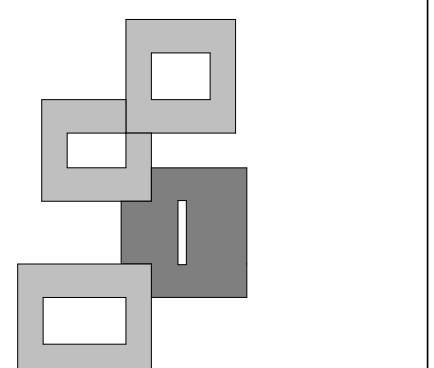

Legende	
F	Fläche	
U	Umfang	
LH	Lichte Raumhöhe	
UK	Unterkante	
OK	Oberkante	
FB	Fußbodenbelag	
DB	Deckenbelag	
OKRS	Oberkante Rohsohle	
OKRD	Oberkante Rohdecke	
OKFF	Oberkante Fertigfußboden	
BRH	Brüstungshöhe	WS	Wandschiltz	WD	Wanddurchbruch	DO	Dekendurchbruch	SD	Sohldurchbruch	FD	Fußbodendurchbruch	RR	Riegelformer-Falldelle	SR	Schmutzwasser-Falldelle	ELT	Elektro	SAN	Sanitär	HZG	Heizung	BE	Bodeneneinlauf	SB	Sichtbohlen	SB	Stahlbohlen	UZ	Überzug	ÖZ	Unterzug		Stahlbeton gem. Statik		WU-Beton gem. Statik		Magerbeton gem. Statik		Beton Fertigteil gem. Statik		Mauerwerk gem. Statik		VIMZ		Trockenbau-Ständerwand		Trockenbau-Scheiterschuss Fenster d=38 mm bis VK Fensterbank		Position der Index-Änderung		Estrichfluge		Höhenkoten in Grundrissen bezogen auf OKFF		Höhennäsketten (Rohbau)		Höhennäsketten (Ausbau)	Wände			Stahlbeton, roh (Technikräume gestrichen)		Reichen raumhoch gem. LH		Reichen 2.18 OKFF		dahinter Reichen OK zweilagig beplankt, gesputzelt und gestrichen		OK-Ständerwand, zweilagig beplankt, gesputzelt und gestrichen		GK-Ständerwand, zweilagig beplankt, Hartgipsplatte, gesputzelt und gestrichen		GK-Ständerwand, einseitig zweilagig beplankt, gesputzelt und gestrichen		OK-Ständerwand, zweilagig beplankt, Beanspruchung(WO-I) nach DIN 18534, Fliesen gem. Fliesenspiegel		OK-Ständerwand, zweilagig beplankt, Beanspruchung für Feucht- und Nassräumen nach DIN 18534, Fliesen gem. Fliesenspiegel		Stahlbetonwand, verputzt und gestrichen, Gipsputz		Stahlbetonwand, verputzt, Kalkzementputz, Fliesen gem. Fliesenspiegel Beanspruchung (WO-II) nach DIN 18534		Stahlbetonwand, verputzt, Kalkzementputz, Fliesen gem. Fliesenspiegel Beanspruchung für Feucht- und Nassräume nach DIN 18534		Mauerwerk, verputzt und gestrichen (Technikraum gestrichen), Gipsputz		Mauerwerk, verputzt, Kalkzementputz, Fliesen gem. Fliesenspiegel, Beanspruchung (WO-I) nach DIN 18534		Mauerwerk, verputzt, Kalkzementputz, Fliesen gem. Fliesenspiegel, Beanspruchung für Feucht- und Nassräume nach DIN 18534		Glaswand, Holzpfosten-Riegel-Bauweise		Holzverkleidung		Glaswand, Metallpfosten-Riegel-Bauweise mit Brüstungselement		Metaliverkleidung		Beton-Fertigteile	Durchbrüche			WD Wanddurchbruch		WS Wandschiltz		DD Dekendurchbruch		BS Bodenschiltz	Haustechnik			Heizkörper		Heizkreisverteiler	Decken		①	Rasterdecke 60/60 mit Randfries gem. Deckenspiegel, abgehäng., sicheres System	②	Ausuk-Plattendecke Quadratlöchung mit Randfries gem. Deckerspiegel, abgehäng.	③	Ausuk-Deckenspiegel, magnesiegebundene Holzvolven-Platte	④	Feuchtaussacke Nassbereiche, abgehäng.	⑤	Hygiene-Rasterdecke Küche 60/60, abgehäng., sicheres System	⑥	Parallelmellendecke, abgehäng.	⑦	Rohdecke, gesputzelt und gestrichen (Technikräume KG gestrichen)	⑧	Gipskartonplattencke
WS	Wandschiltz	
WD	Wanddurchbruch	
DO	Dekendurchbruch	
SD	Sohldurchbruch	
FD	Fußbodendurchbruch	
RR	Riegelformer-Falldelle	
SR	Schmutzwasser-Falldelle	
ELT	Elektro	
SAN	Sanitär	
HZG	Heizung	
BE	Bodeneneinlauf	
SB	Sichtbohlen	
SB	Stahlbohlen	
UZ	Überzug	
ÖZ	Unterzug	
	Stahlbeton gem. Statik	
	WU-Beton gem. Statik	
	Magerbeton gem. Statik	
	Beton Fertigteil gem. Statik	
	Mauerwerk gem. Statik	
	VIMZ	
	Trockenbau-Ständerwand	
	Trockenbau-Scheiterschuss Fenster d=38 mm bis VK Fensterbank	
	Position der Index-Änderung	
	Estrichfluge	
	Höhenkoten in Grundrissen bezogen auf OKFF	
	Höhennäsketten (Rohbau)	
	Höhennäsketten (Ausbau)	
Wände	
	Stahlbeton, roh (Technikräume gestrichen)	
	Reichen raumhoch gem. LH	
	Reichen 2.18 OKFF	
	dahinter Reichen OK zweilagig beplankt, gesputzelt und gestrichen	
	OK-Ständerwand, zweilagig beplankt, gesputzelt und gestrichen	
	GK-Ständerwand, zweilagig beplankt, Hartgipsplatte, gesputzelt und gestrichen	
	GK-Ständerwand, einseitig zweilagig beplankt, gesputzelt und gestrichen	
	OK-Ständerwand, zweilagig beplankt, Beanspruchung(WO-I) nach DIN 18534, Fliesen gem. Fliesenspiegel	
	OK-Ständerwand, zweilagig beplankt, Beanspruchung für Feucht- und Nassräumen nach DIN 18534, Fliesen gem. Fliesenspiegel	
	Stahlbetonwand, verputzt und gestrichen, Gipsputz	
	Stahlbetonwand, verputzt, Kalkzementputz, Fliesen gem. Fliesenspiegel Beanspruchung (WO-II) nach DIN 18534	
	Stahlbetonwand, verputzt, Kalkzementputz, Fliesen gem. Fliesenspiegel Beanspruchung für Feucht- und Nassräume nach DIN 18534	
	Mauerwerk, verputzt und gestrichen (Technikraum gestrichen), Gipsputz	
	Mauerwerk, verputzt, Kalkzementputz, Fliesen gem. Fliesenspiegel, Beanspruchung (WO-I) nach DIN 18534	
	Mauerwerk, verputzt, Kalkzementputz, Fliesen gem. Fliesenspiegel, Beanspruchung für Feucht- und Nassräume nach DIN 18534	
	Glaswand, Holzpfosten-Riegel-Bauweise	
	Holzverkleidung	
	Glaswand, Metallpfosten-Riegel-Bauweise mit Brüstungselement	
	Metaliverkleidung	
	Beton-Fertigteile	
Durchbrüche	
	WD Wanddurchbruch	
	WS Wandschiltz	
	DD Dekendurchbruch	
	BS Bodenschiltz	
Haustechnik	
	Heizkörper	
	Heizkreisverteiler	
Decken	
①	Rasterdecke 60/60 mit Randfries gem. Deckenspiegel, abgehäng., sicheres System	
②	Ausuk-Plattendecke Quadratlöchung mit Randfries gem. Deckerspiegel, abgehäng.	
③	Ausuk-Deckenspiegel, magnesiegebundene Holzvolven-Platte	
④	Feuchtaussacke Nassbereiche, abgehäng.	
⑤	Hygiene-Rasterdecke Küche 60/60, abgehäng., sicheres System	
⑥	Parallelmellendecke, abgehäng.	
⑦	Rohdecke, gesputzelt und gestrichen (Technikräume KG gestrichen)	
⑧	Gipskartonplattencke	

Alle Maße sind vor Ort zu prüfen!
Diese Zeichnung ist nur gültig in Verbindung mit den Plänen der Fachingenieure.
Der Ausführende hat vor Baubeginn alle Ausführungspläne der Architekten und
Fachingenieure auf Übereinstimmung zu prüfen:
Unstimmigkeiten sind der Bauleitung sofort zu melden.

[illegible]

Bauvorhaben
Neubau des Berufskolleg-Campus Moers
47441 Moers, Repelener Straße 101

Kreis Wesel - Fachdienst 65
46483 Wesel, Reeser Landstraße 31

Plan

Detail Sporthalle Achse SP-A 2/2

Proj. Nr. 4048		Plan Nr. 2080_5_B_ARC_DE_--_003_00_A		Ausführungsplanung	
Maßstab	Datum	Geo	Größe		
1:20	09.03.2021	SSE/CH	118 x 88,0 cm	Bauherr	Architekt
Diese Zeichnung und deren Inhalt sind urheberrechtlich geschützt und darf ohne Erlaubnis des Verfassers nicht vervielfältigt werden					

Diese Zeichnung und deren Inhalt sind urheberrechtlich geschützt und darf ohne Erlaubnis des Verfassers nicht vervielfältigt werden