
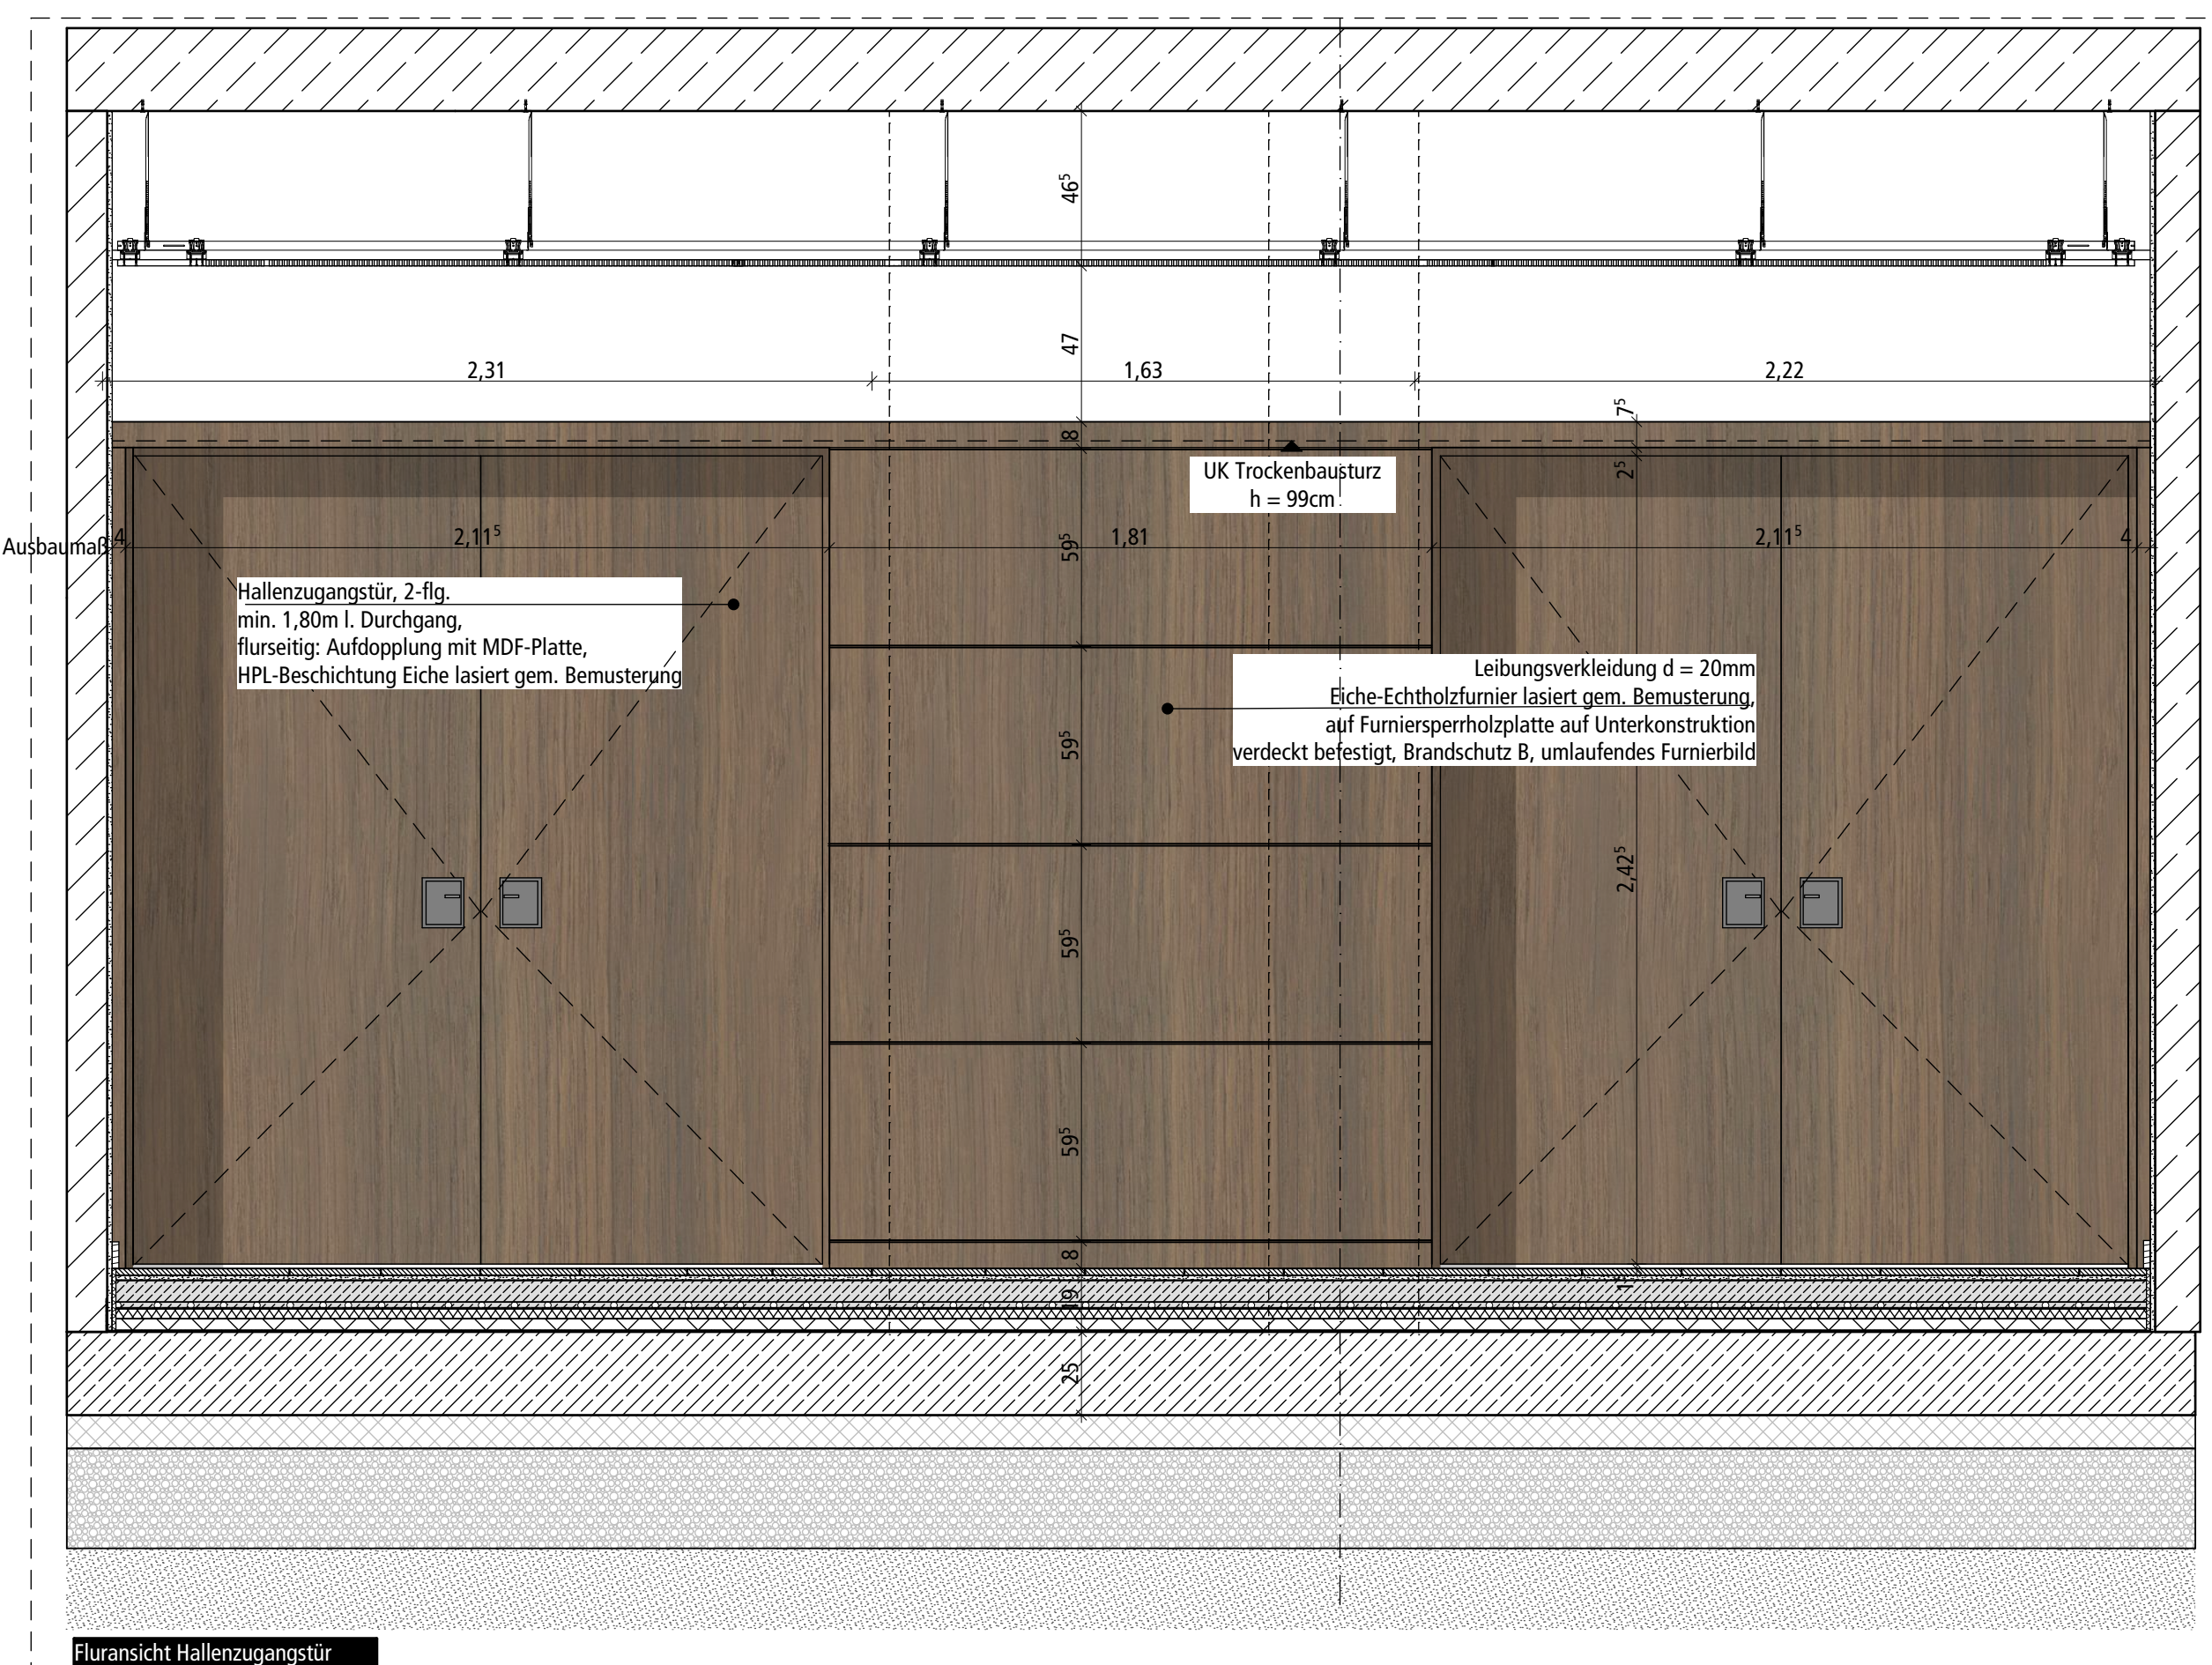
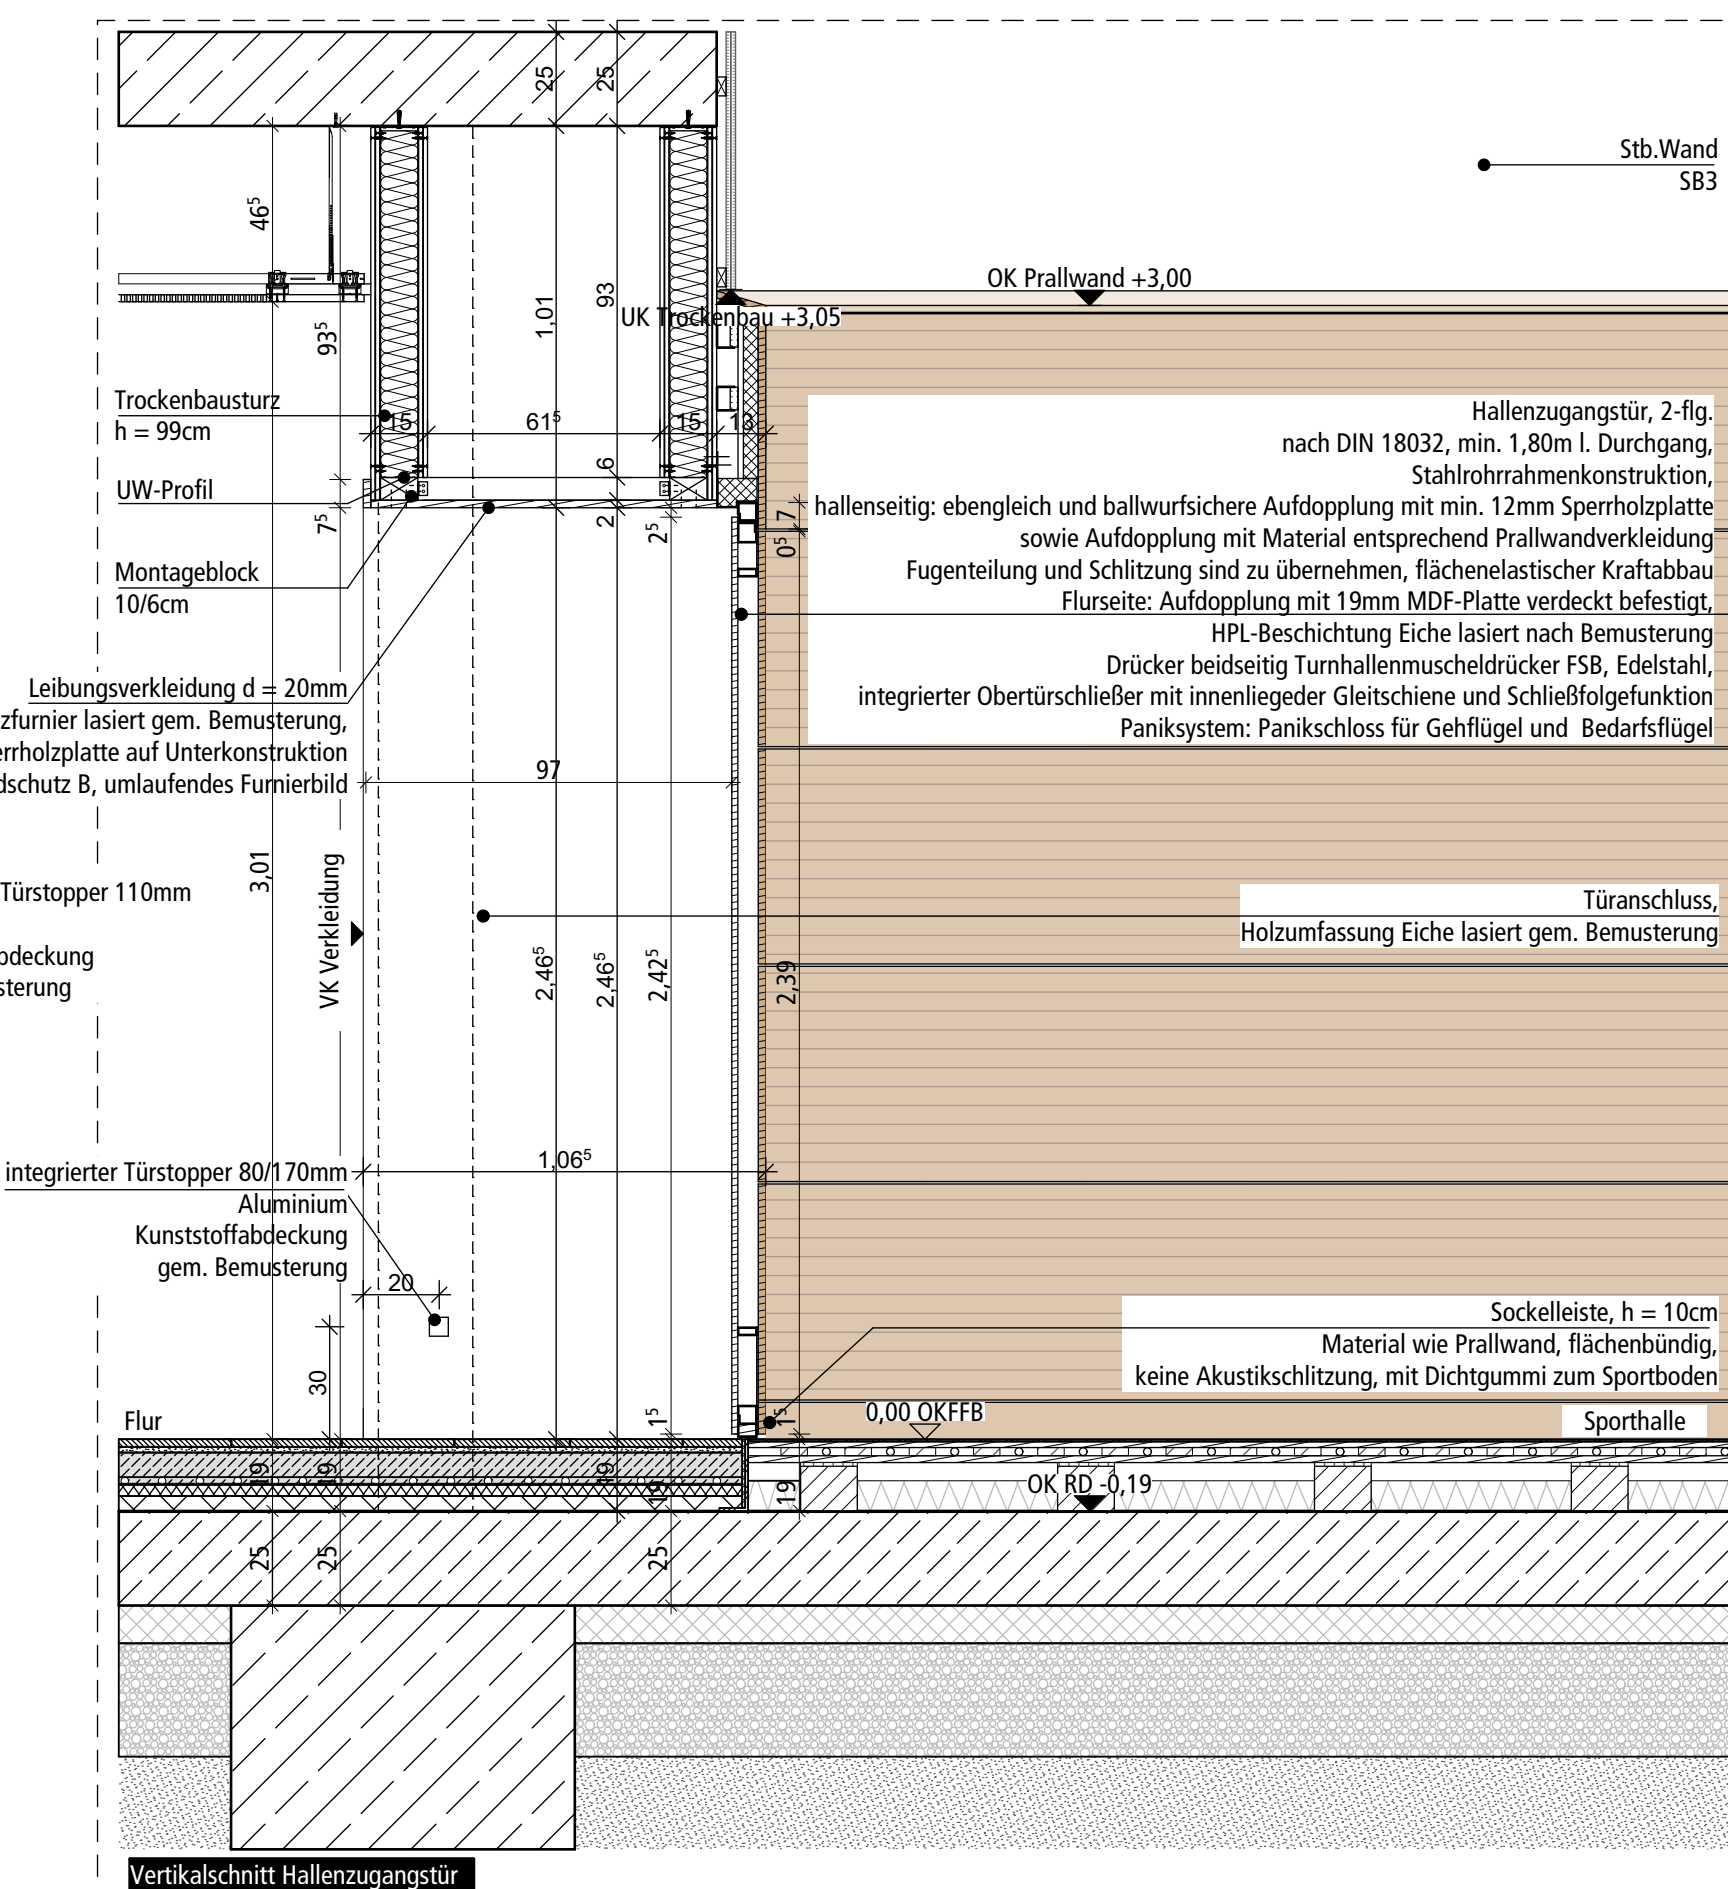
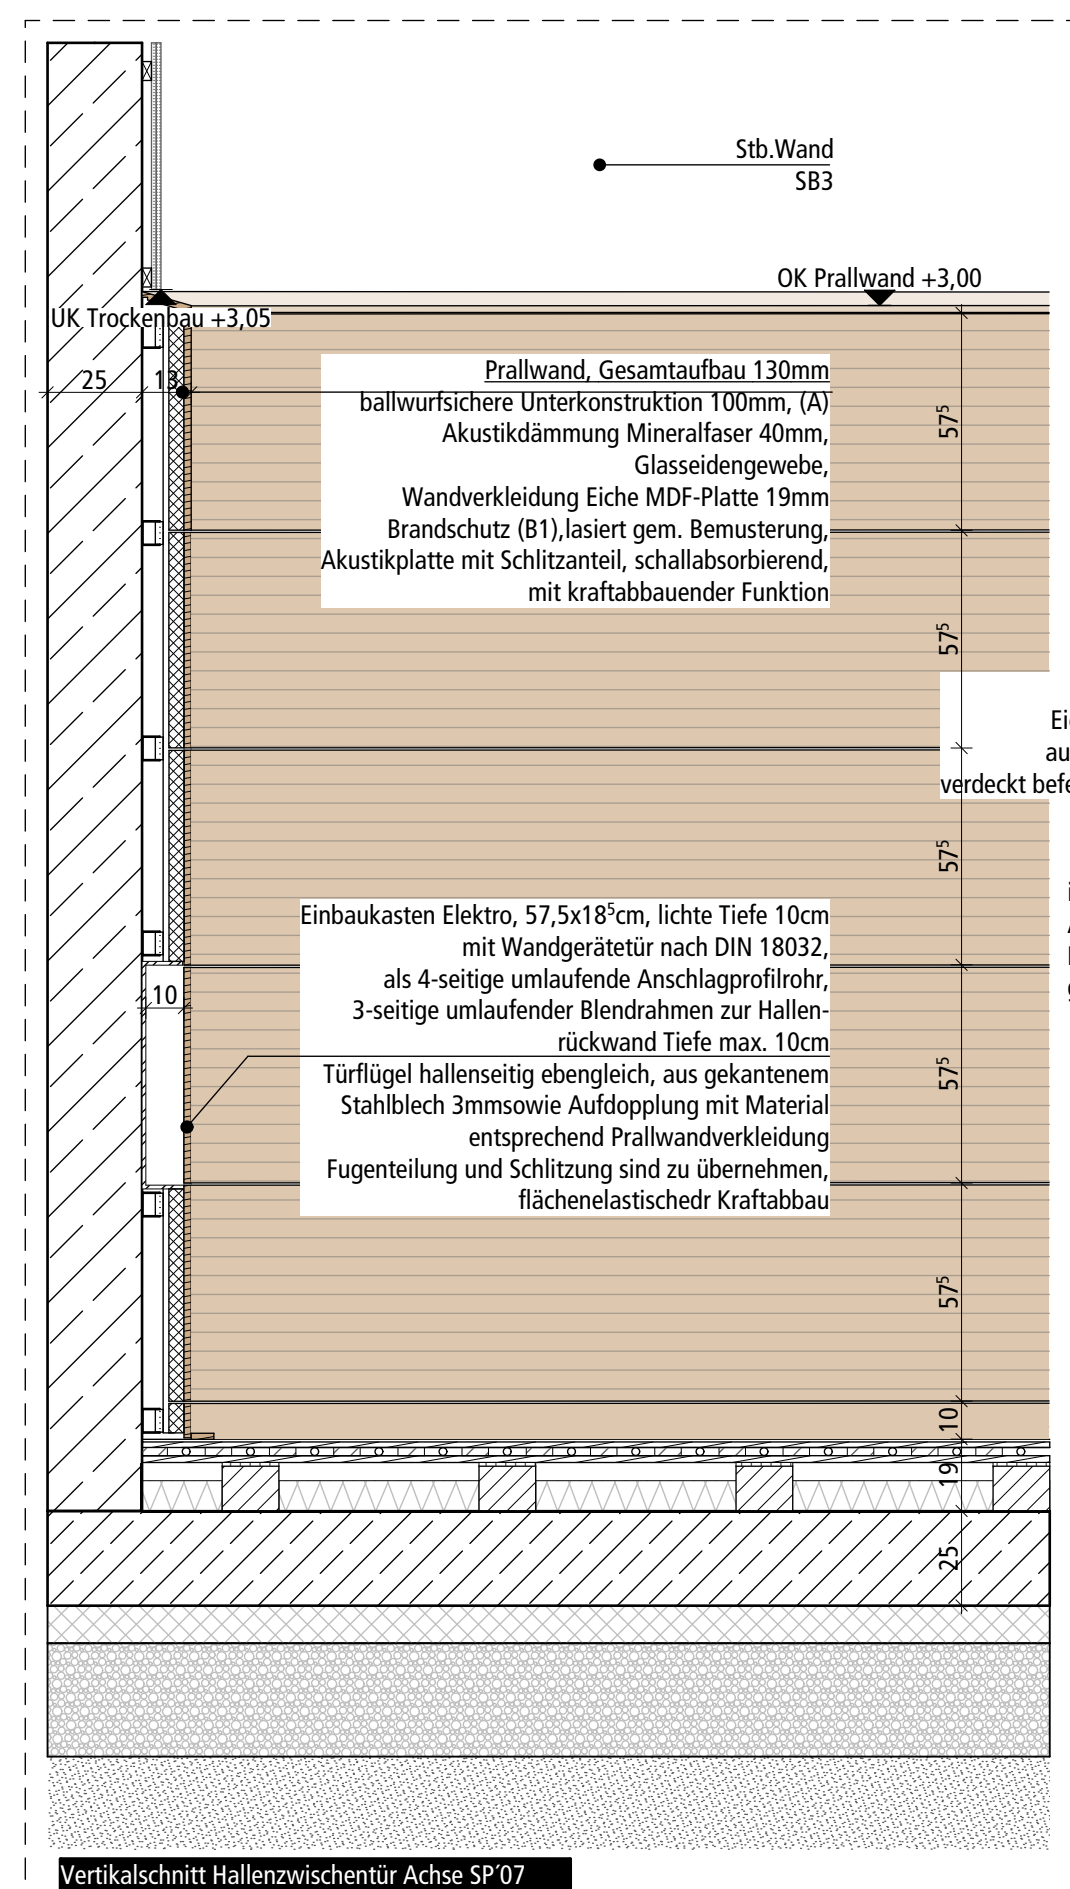
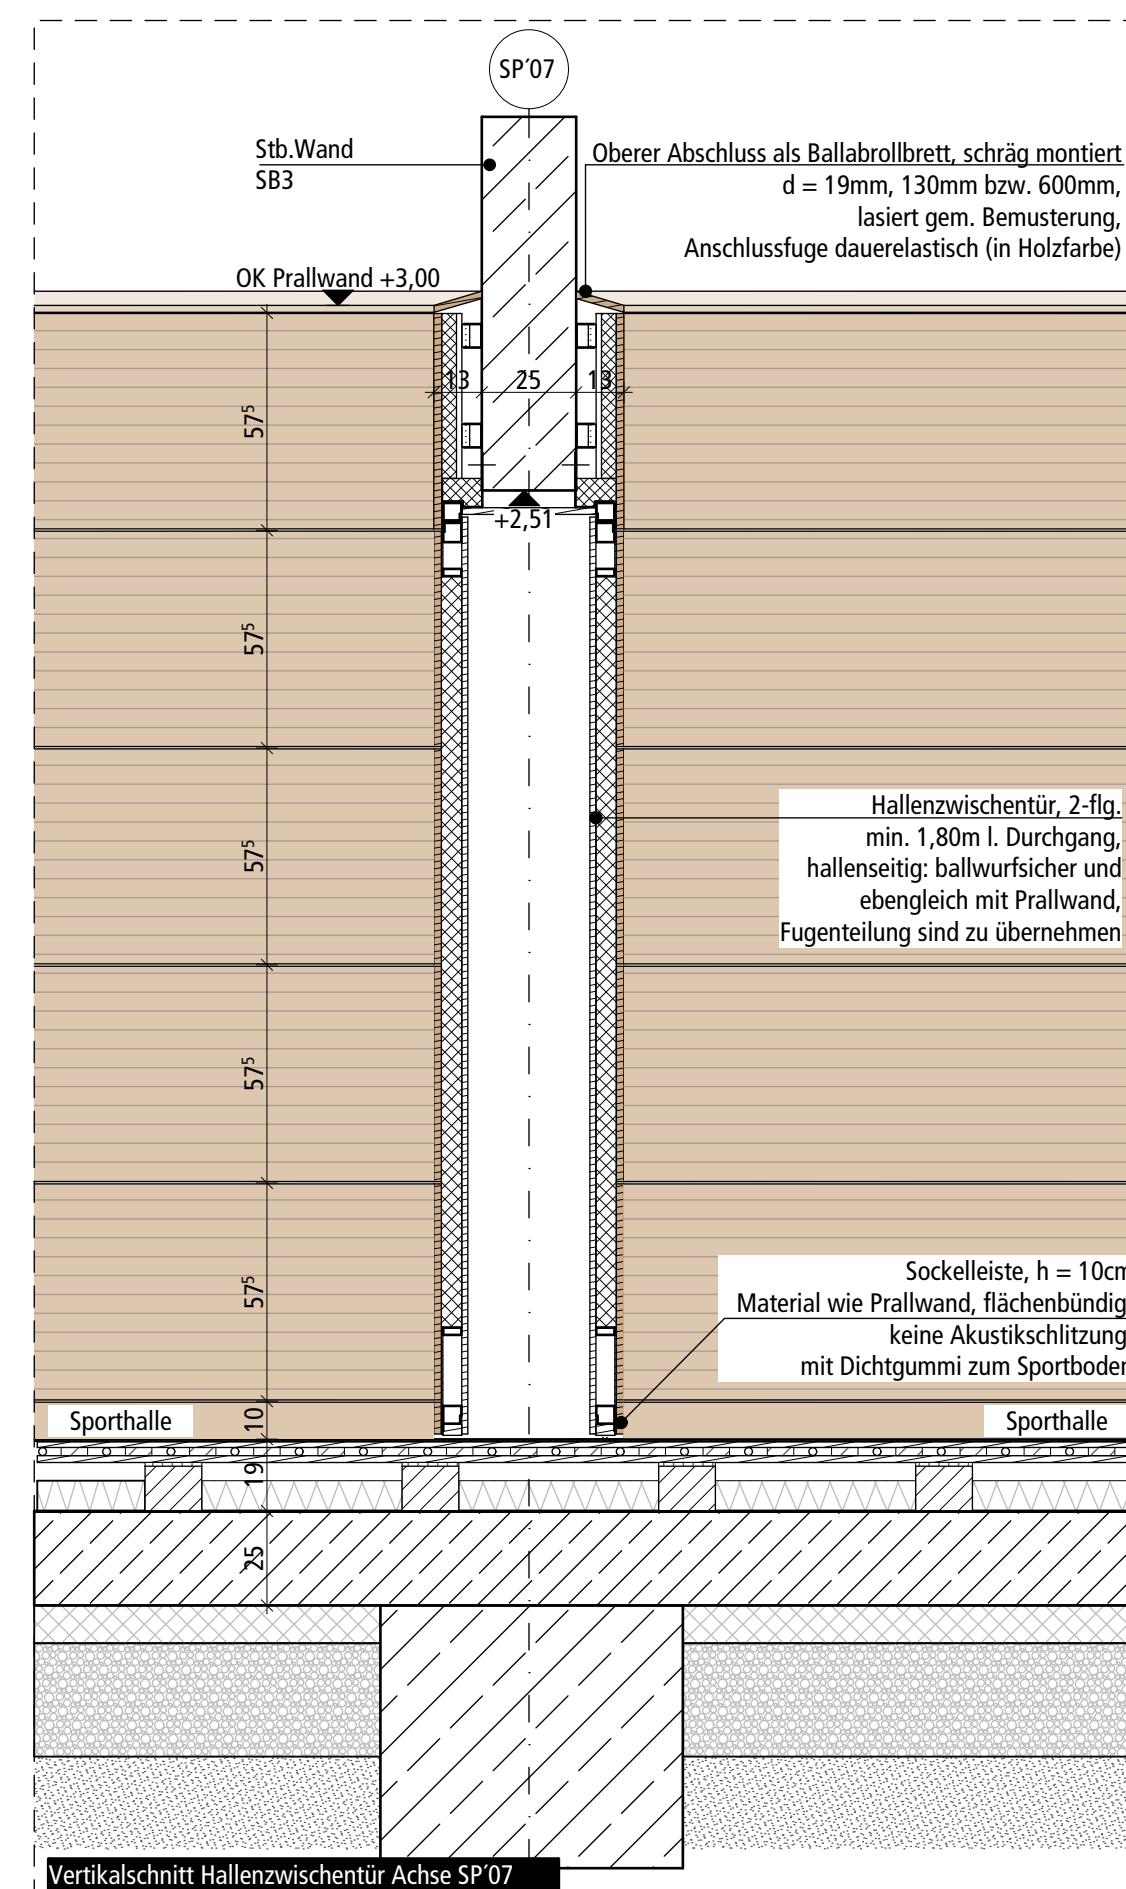
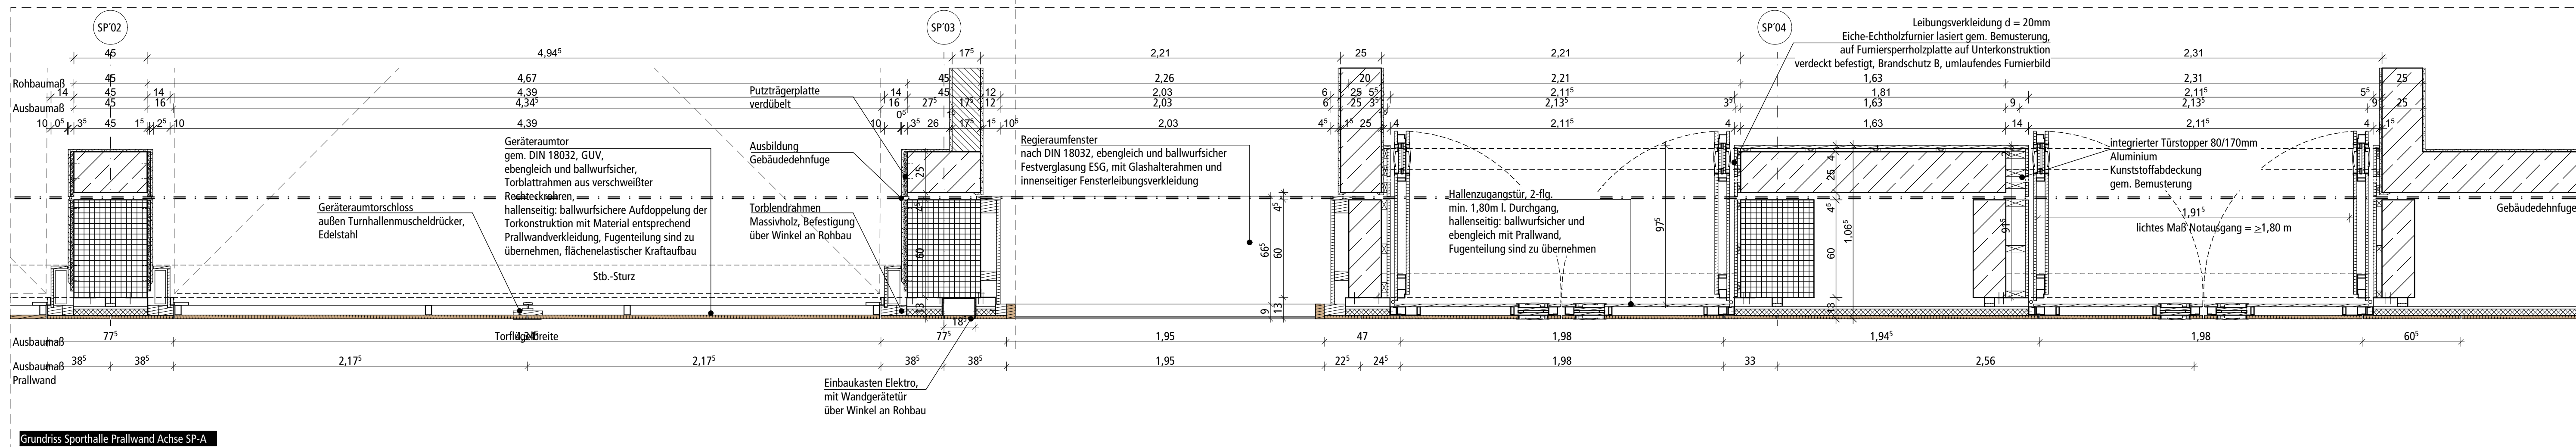
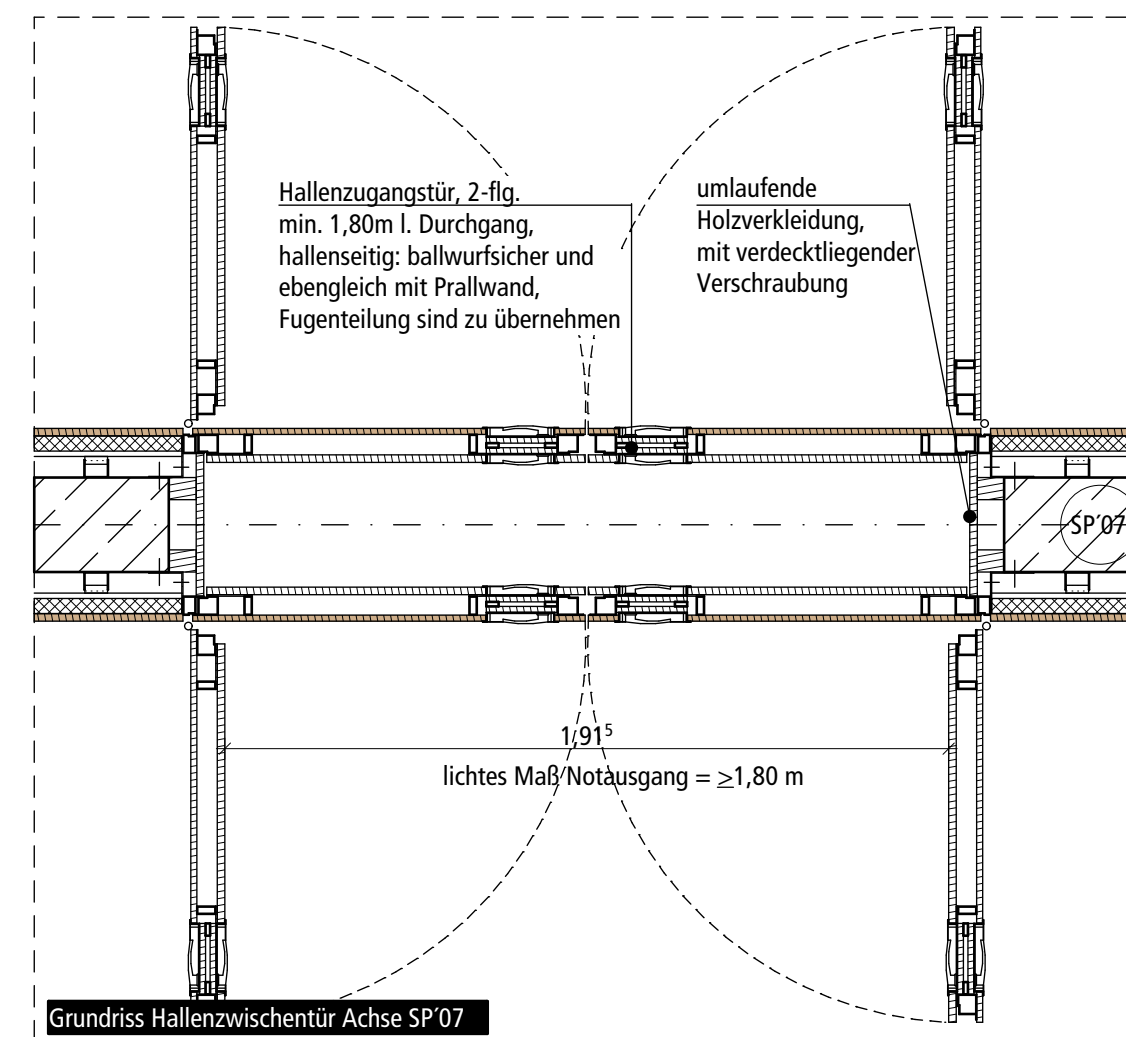
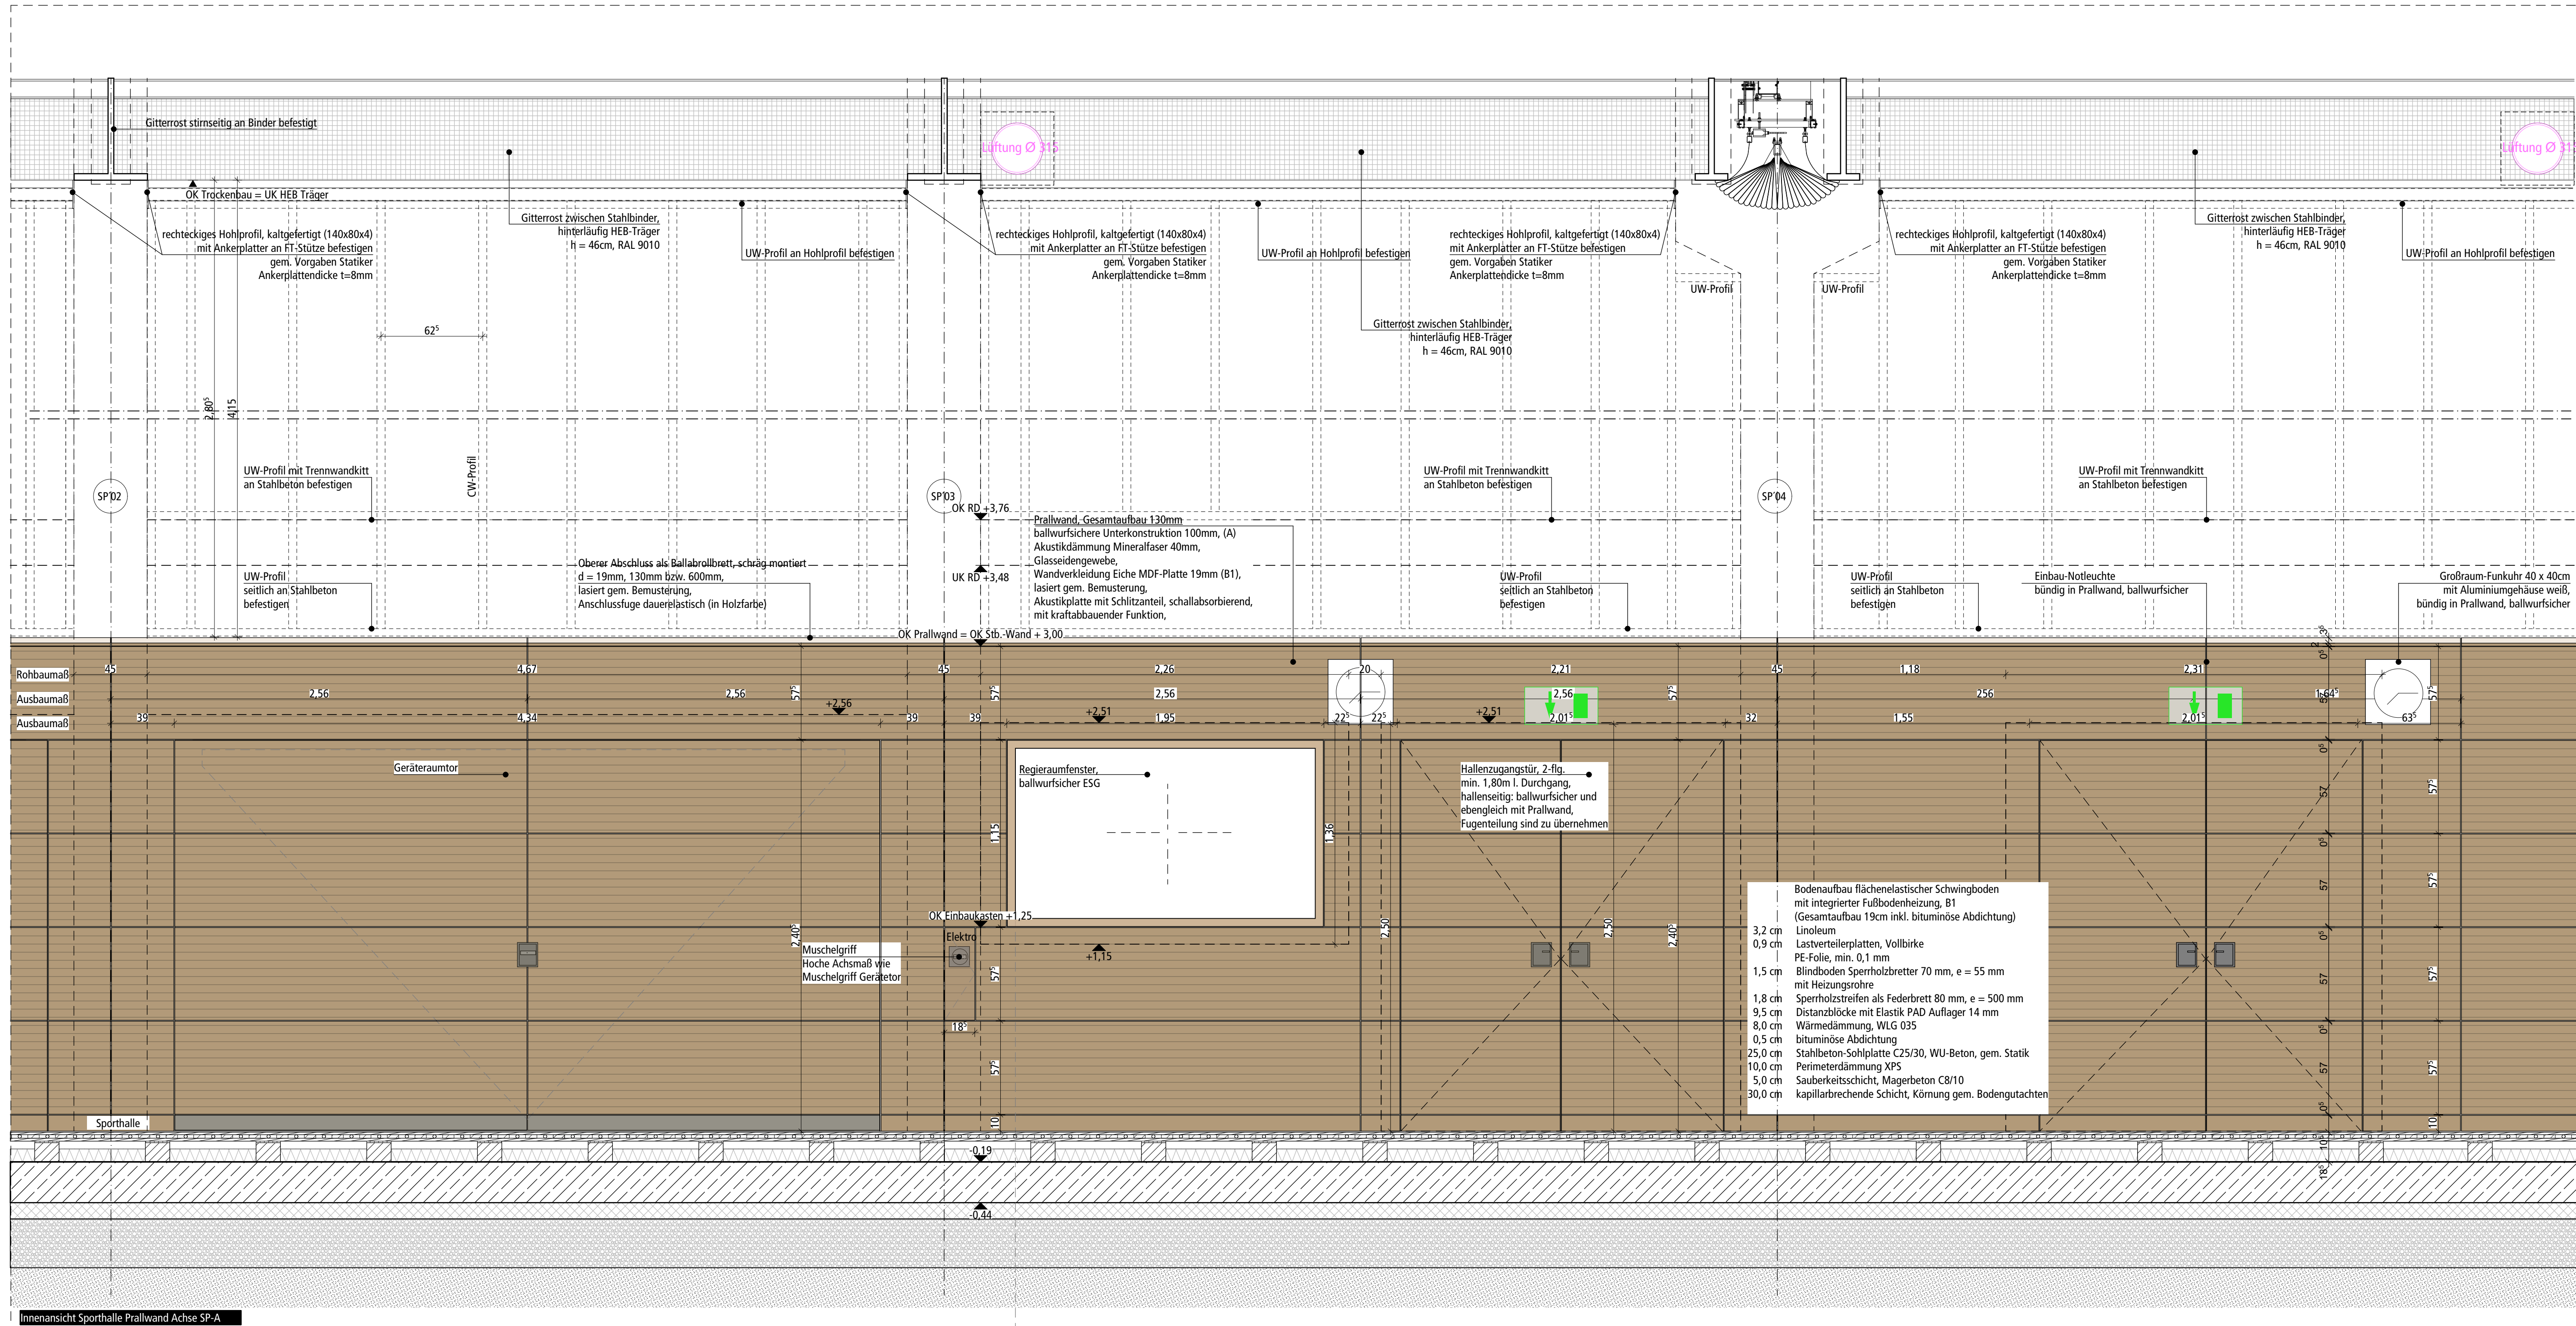
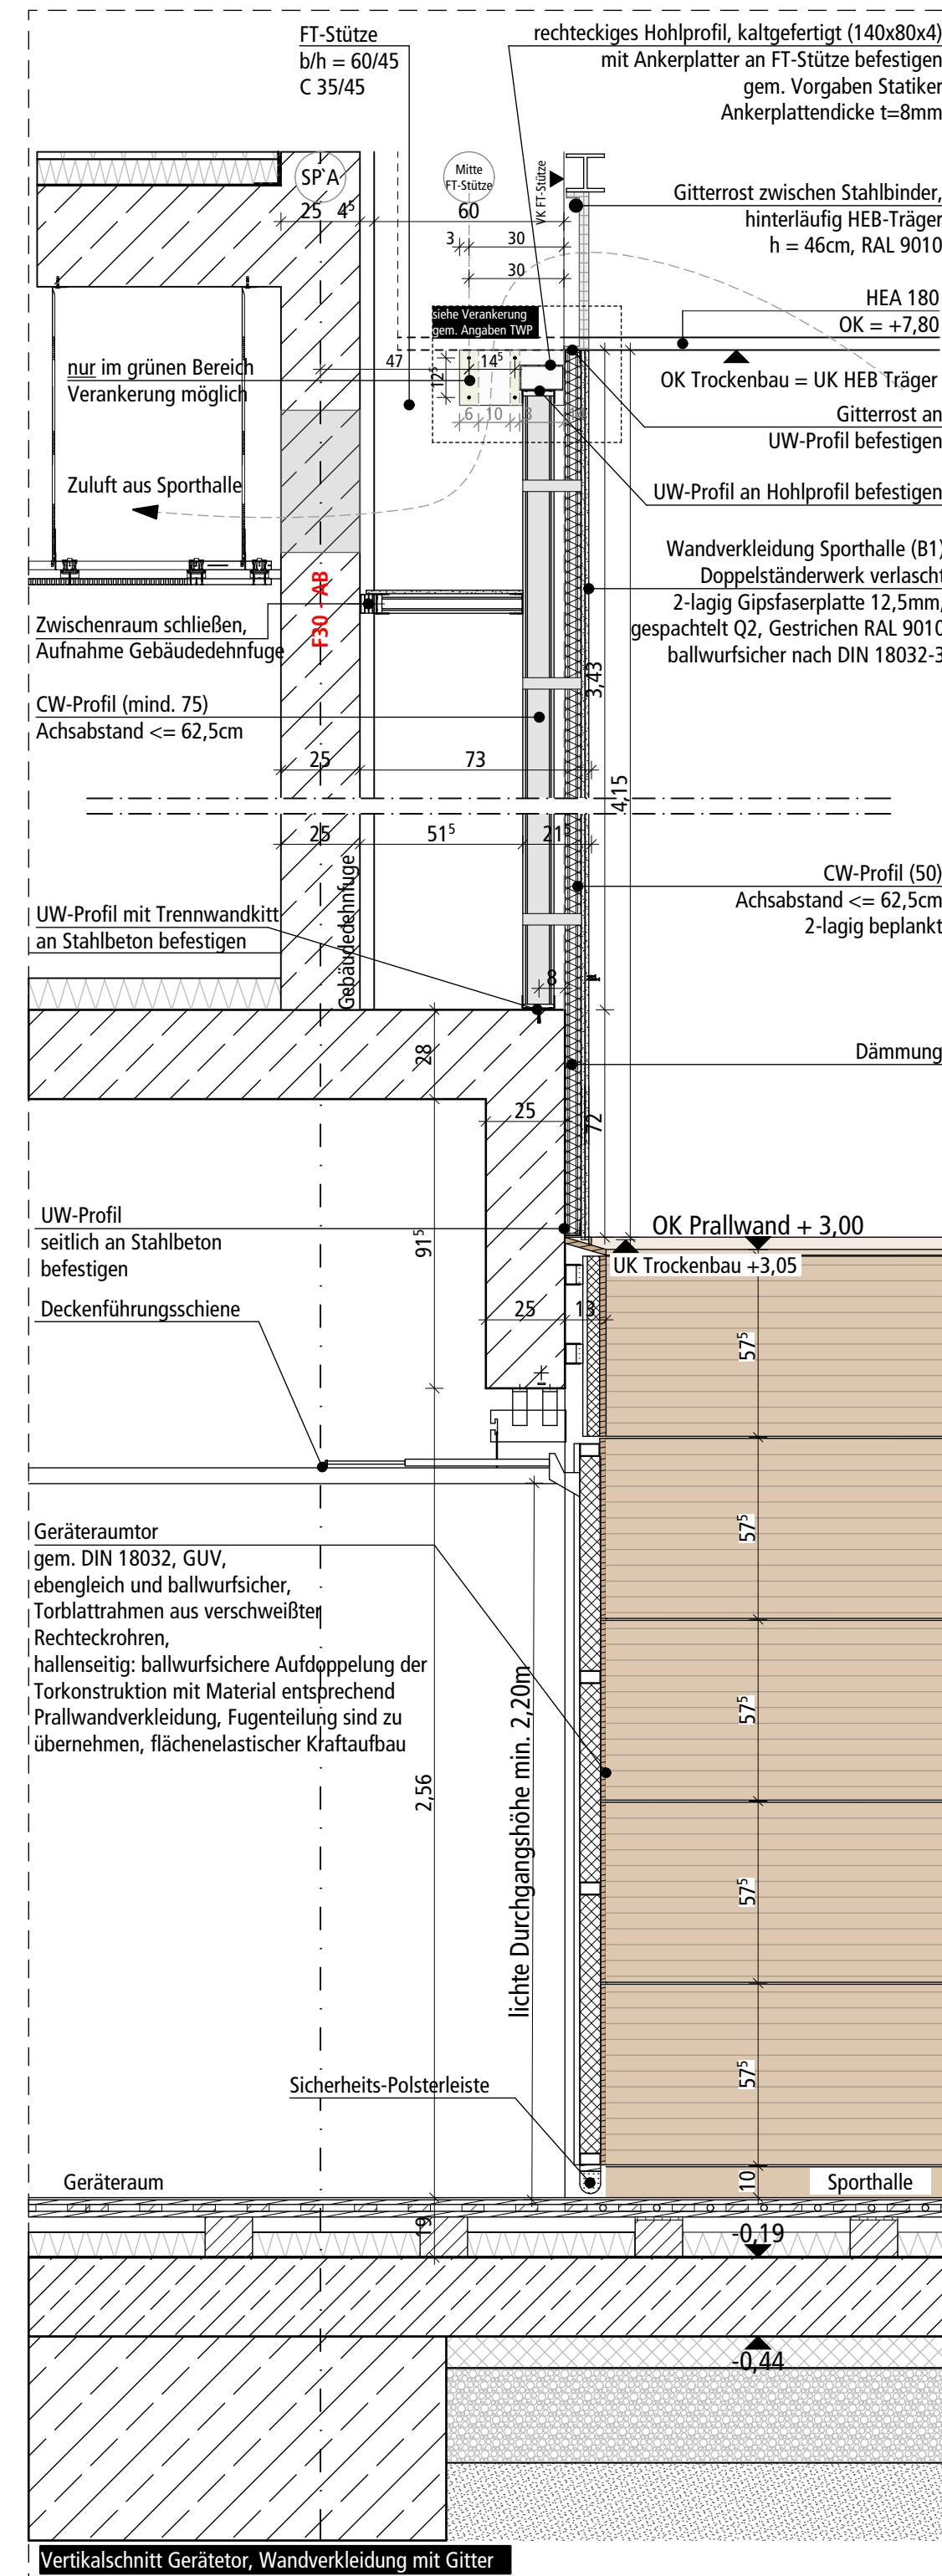


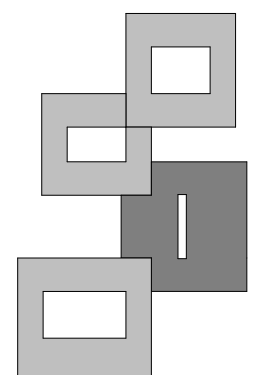

Legende	
F	Fläche
U	Umfang
LH	Lichte Raumhöhe
UK	Unterkante
OK	Oberkante
FB	Fußbodenbelag
DB	Deckenbelag
OKRS	Oberkante Rohschale
OKRD	Oberkante Rohdecke
OKFF	Oberkante Fertigfußboden
BRH	Brüstungshöhe
WS	Wandschütz
WD	Wanddurchbruch
DD	Deckendurchbruch
SD	Sohldurchbruch
FD	Fußbodendurchbruch
RR	Regenwasser-Falleitung
SR	Schmutzwasser-Falleitung
ELT	Elektro
SAN	Sanitär
HZG	Heizung
BE	Bodeneinlauf
SB	Sichtbeton
SB	Stahlbeton
UZ	Überzug
UZ	Unterzug
	Stahlbeton gem. Statik
	WU-Beton gem. Statik
	Magerbeton gem. Statik
	Beton Fertigteil gem. Statik
	Mauerwerk gem. Statik
	VMZ
	Trockenbau-Ständerwand
	Trockenbau-Schwertenschluss Fenster d=38 mm bis VK Fensterbank
	Position der Index-Änderung
	Estrichkappe
	Höhenkoten in Grundrissen bezogen auf OKFF
	Höhenmäsketten (Rohbau)
	Höhenmäsketten (Ausbau)
Wände	
	Stahlbeton, roh (Technikräume gestrichen)
	Riemchen raumhoch gem. LH
	Riemchen 2,18' OKFF
	oberhalb Riemchen GK zweilagig beplankt, gespachtelt und gestrichen
	GK-Ständerwand, zweilagig beplankt, Hartgipsplatte, gespachtelt und gestrichen
	GK-Ständerwand, einseitig zweilagig beplankt, gespachtelt und gestrichen
	GK-Ständerwand, zweilagig beplankt, Beanspruchung(WO-I) nach DIN 18534, Fliessen gem. Fliesenpiegel
	GK-Ständerwand, zweilagig beplankt, Beanspruchung für Feucht- und Nassräume nach DIN 18534, Fliessen gem. Fliesenpiegel
	Stahlbetonwand, verputzt und gestrichen, Gipsputz
	Stahlbetonwand, verputzt, Kalkzementputz, Fliessen gem. Fliesenpiegel Beanspruchung (WO-II) nach DIN 18534
	Stahlbetonwand, verputzt, Kalkzementputz, Fliessen gem. Fliesenpiegel Beanspruchung (WO-I) nach DIN 18534
	Mauerwerk, verputzt und gestrichen, Gipsputz
	Mauerwerk, verputzt, Kalkzementputz, Fliessen gem. Fliesenpiegel, Beanspruchung (WO-I) nach DIN 18534
	Mauerwerk, verputzt, Kalkzementputz, Fliessen gem. Fliesenpiegel, Beanspruchung für Feucht- und Nassräume nach DIN 18534
	Glaswand, Holzpfosten-Riegel-Bauweise
	Holzverkleidung
	Glaswand, Metallpfosten-Riegel-Bauweise mit Brüstungselement
	Metallverkleidung
	Beton-Fertigteil
Durchbrüche	
	WD
	WS
	DD
	BS
Haustechnik	
	Heizkörper
	Heizkreisverteiler
Decken	
①	Rasterdecke 60/60 mit Randfries gem. Deckenspiegel, abgehängl, sichtbars System
②	Akustik-Rasterdecke Quadratrochung mit Randfries gem. Deckenspiegel, abgehängl
③	Akustik-Deckenspiegel, magnesitegebundene Holzwellen-Platte
④	Flechtbaumdecke Nassbereiche, abgehängl
⑤	Hygiene-Rasterdecke Küche 60/60, abgehängl, sichtbars System
⑥	Parallelamellendecke, abgehängl
⑦	Rohdecke, gespachtelt und gestrichen (Technikräume KG gestrichen)
⑧	Gipskartondecke

Alle Maße sind vor Ort zu prüfen!
Diese Zeichnung ist nur gültig in Verbindung mit den Plänen der Fachingenieure.
Der Ausführende hat vor Baubeginn alle Ausführungspläne der Architekten und
Fachingenieure auf Übereinstimmung zu prüfen:
Unstimmigkeiten sind der Bauleitung sofort zu melden.

Index	Datum	gez.	Akt der Änderung
			
Bauvorhaben: Neubau des Berufskolleg-Campus Moers 47441 Moers, Repelener Straße 101			
Bauherr/in: Kreis Wesel - Fachdienst 65 46483 Wesel, Reeser Landstraße 31			
Plan: Detail Sporthalle Achse SP-A			
Fing.Nr. 4048	Proj.Nr. 2080_5_B_ARC_DE_00_002_00_A		Ausführungsplanung
Maststab:	Gegenst.	Größe	
1:20	18.12.2020	SSE/CH 118,9 x 18,0 cm	
		Bauherr	Ausführt.

Diese Zeichnung und deren Inhalt sind urheberrechtlich geschützt und darf ohne Erlaubnis des Verfassers nicht ververvielfältigt werden!