



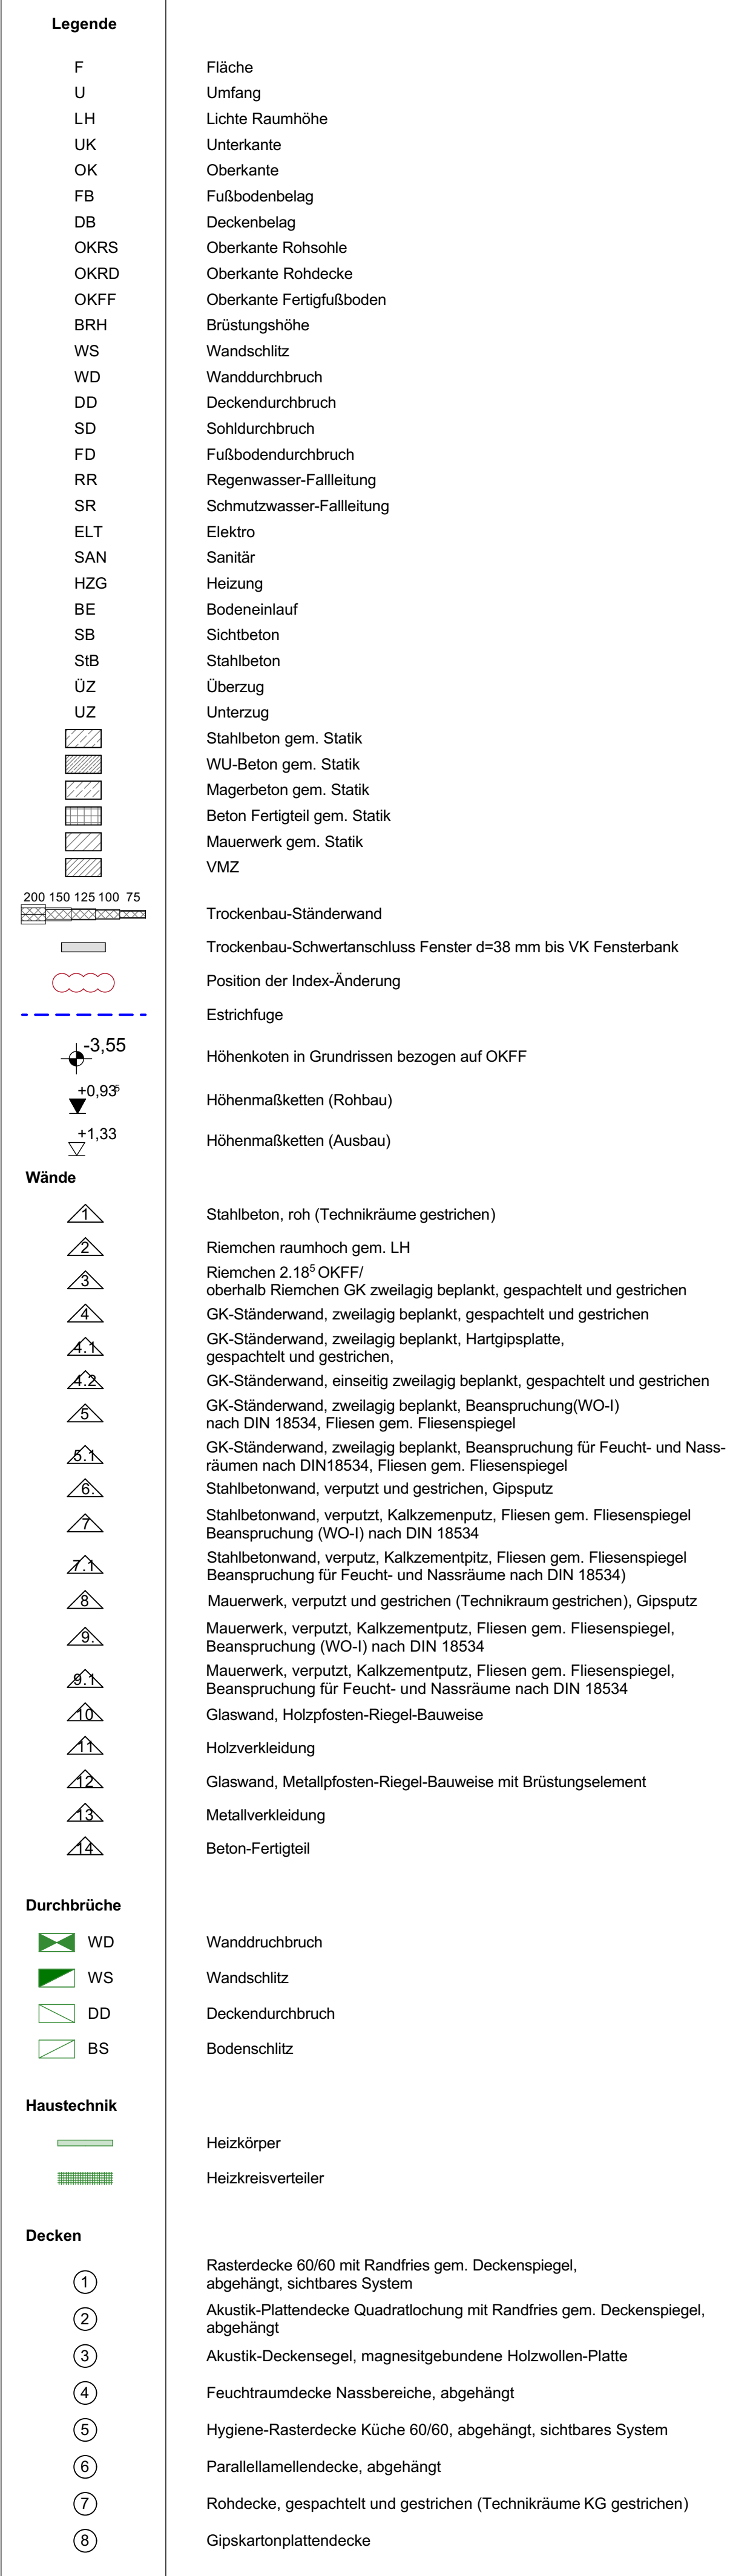

Alle Maße sind vor Ort zu prüfen!
Diese Zeichnung ist nur gültig in Verbindung mit den Plänen der Fachingenieure.
Der Ausführende hat vor Baubeginn alle Ausführungspläne der Architekten und
Fachingenieure auf Übereinstimmung zu prüfen:
Unstimmigkeiten sind der Bauleitung sofort zu melden.

G	08.10.2020	F	KB gem. TGA, SD Trockenbau
F	12.05.2020	JT, GH	SD gem. TGA, Deckenanteile Bereich Fürstentreppe, Anpassung Rohbauöffnungen/m² gem. TWP
E	21.01.2020	JT	SD gem. TGA, Verlauf Brandwand WC
G	12.12.2019	CH	Wandbauw. Monitore, SD gem. TGA, Änderung in KM
C	25.11.2019	JT, CH	Türenverschönerung SPH, TRH Deckenanteile, Fürstentreppe, Feuerlöscherhalterung, Wandbauw. Wandbauw. Türverschönerung
		JT, CH	SD gem. TGA, anteilorientierte Sprinklerleitung
B	16.04.2019	PE, SA	Anpassung Fundamentunterauspattung, Energieschicht, Bodenflächen, Wanddryhtdryt Wanddryhtdryt, Sockellatten- und Fundamentverspannung, Anpassung Bühnenauspattung
A	05.02.2019	PE, SA	
Index	Datum	gez.	Art der Änderung

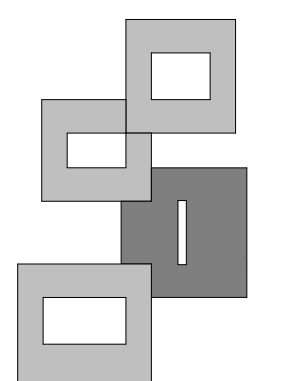

Bauvorhaben
Neubau des Berufskolleg-Campus Moers
47441 Moers, Repelener Straße 101

Bauherr/ in
Kreis Wesel - Fachdienst 65
46483 Wesel, Reeser Landstraße 31

Plan

Übersichtsplan - Zentralbereich - Erdgeschoss

Proj. Nr. 4048	Plan Nr. 2080_5_B_ARC_GR_00_000_07_A		Ausführungsplanung	
Maßstab 1:100	Datum 08.10.2020	Gez BT/JT/CH		
		Unterschrieben		
		Bauherr		Architekt

Diese Zeichnung und deren Inhalt sind urheberrechtlich geschützt und darf ohne Erlaubnis des Verfassers nicht vervielfältigt werden.