

Übersicht über die Tanks

Tankanlagen für Dieselkraftstoff

	Vol. [l]	Standort	Fabr.Nr., sonst.
SK	30.000	Werkstatt	Schwehmer Eisenwerke 30-53170, Zyl. liegend
SK	1.000	Tankstelle	für Diesel, nicht steuerbefreit
SL	13.000	Fabrikstr. 14-18	Kraemer 670126, Fabr.nr. 38/68830, Zyl. liegend,
SL	1.000	Tankstelle	Schütz Lagerbehälter Zulassungsnr. Z-40.21-118, Seriennr. 22829. Verzinkter Stahl mit PE-HD Innenbehälter
SLK	30.000	Seelandstr. 31	BTD Fabr.nr. 50/155646, Zul. 6616D (0?); Zyl. Liegend, Stahl, dw., Leckflüssigkeit, GWG
SLK	950	Tankstelle	31A/Y/0714/D/BAM 6600-CHEMO/0/1458 (für Diesel, nicht steuerbefreit).
NK	5.000	Frankf. Str. 12	Seppeler Rietbergwerke GmbH & Co. KG; KA 5000-125, Z-38.12-325
NK	900	Tankstelle 26: Bei Halle 46 auf der Einheit mobil:	31A/Y/07, 98/D/Rietberg/BAM 0369/0/1273 (ab 2012 für Diesel, nicht steuerbefreit). – lt. Heiko 26 leer, unbenutzt.
NRS	1.000	Hinter Waggonwerkstatt	31A/Y/10.06/D/BAM 11084-rietberg/5803/1569 (für Diesel)
GIG	-	-	-

SK = Terminal Skandinavienkai
SL = Terminal Schlutup
SLK = Terminal Seelandkai
NK = Terminal Nordlandkai
NRS = Nordic Rail Service GmbH
GIG = Gleisstandhaltung Lübeck GmbH

Skandinavienkai

[illegible]

30.000 Liter Dieseltank

TAKO 15

DEHOUST

BEHÄLTER- u. APPARATEBAU

Peiltabelle *Tank Nr.: 30-53 170*

für liegende Lagerbehälter nach DIN 6608 / 6616

30.000 Liter		Nenn-Inhalt		2.000 mm Ø		Gesamtlänge 9.970 mm		Zyl.-L. 9.300	
Höhe in cm	Liter	Höhe in cm	Liter	Höhe in cm	Liter	Höhe in cm	Liter	Höhe in cm	Liter
1	18	43	4693	85	12150	127	20173	169	27111
2	50	44	4851	86	12341	128	20358	170	27246
3	91	45	5010	87	12532	129	20542	171	27379
4	140	46	5170	88	12724	130	20726	172	27511
5	195	47	5332	89	12915	131	20909	173	27640
6	256	48	5495	90	13107	132	21091	174	27767
7	323	49	5659	91	13299	133	21272	175	27892
8	394	50	5824	92	13492	134	21453	176	28015
9	469	51	5990	93	13684	135	21633	177	28135
10	549	52	6158	94	13877	136	21812	178	28253
11	633	53	6326	95	14069	137	21991	179	28368
12	720	54	6496	96	14262	138	22169	180	28481
13	811	55	6667	97	14455	139	22345	181	28592
14	905	56	6839	98	14648	140	22521	182	28699
15	1003	57	7012	99	14841	141	22696	183	28804
16	1103	58	7185	100	15034	142	22870	184	28906
17	1207	59	7360	101	15227	143	23043	185	29004
18	1314	60	7536	102	15420	144	23216	186	29100
19	1423	61	7712	103	15613	145	23387	187	29192
20	1535	62	7889	104	15806	146	23557	188	29281
21	1649	63	8068	105	15999	147	23726	189	29366
22	1766	64	8247	106	16191	148	23894	190	29447
23	1886	65	8426	107	16384	149	24061	191	29524
24	2008	66	8607	108	16576	150	24226	192	29597
25	2132	67	8788	109	16768	151	24391	193	29665
26	2258	68	8970	110	16960	152	24554	194	29729
27	2387	69	9153	111	17152	153	24716	195	29786
28	2517	70	9336	112	17343	154	24877	196	29838
29	2650	71	9520	113	17535	155	25036	197	29882
30	2784	72	9705	114	17726	156	25194	198	29918
31	2921	73	9890	115	17916	157	25351	0	0
32	3059	74	10076	116	18107	158	25506	0	0
33	3200	75	10262	117	18297	159	25660	0	0
34	3342	76	10449	118	18486	160	25812	0	0
35	3485	77	10636	119	18676	161	25963	0	0
36	3631	78	10824	120	18864	162	26113	0	0
37	3778	79	11012	121	19053	163	26260	0	0
38	3927	80	11201	122	19241	164	26406	0	0
39	4077	81	11390	123	19428	165	26551	0	0
40	4229	82	11580	124	19615	166	26693	0	0
41	4382	83	11769	125	19802	167	26834	0	0
42	4537	84	11960	126	19988	168	26973	0	0

DEHOUSTBEHÄLTER- und
APPARATEBAUForstweg 12
31582 Nienburg/Weser
Tel.: 05021-9703-0
Fax. 05021-9703-70Gutenbergstraße 5-7
69181 Leimen
Tel.: 06224-9702-0
Fax. 06224-9702-70Dürerstraße 1
01809 Heidenau
Tel.: 03529-5658-0
Fax. 03529-5658-70**Zur Beachtung!**

Peiltabellen dienen nur zur ungefähren Inhaltskontrolle und können nicht zu Verrechnungszwecken verwendet werden. Die Inhaltswerte sind rechnerisch ermittelt, wobei evtl. Formveränderungen des Behälters durch Flüssigkeits- oder Erddruck sowie eine eventuelle Schräglage nicht berücksichtigt werden können. Auch treten bei der Fabrikation infolge der Blechtoleranzen gewisse Abweichungen im Durchmesser und in der Länge der einzelnen Behälter auf, so daß bei der Inhaltskontrolle mittels Peilstab und Umrechnungstabelle mit Differenzen gerechnet werden muß, die sich erfahrungsgemäß bis auf $\pm 3\%$ belaufen



DIESEL

DIESELKRAFTSTOFF GEFAHR
H228 H252 H302 H332
H373 H411
P201 P202 P273
P501
P502
2/JUN/2017



DIESELKRAFTSTOFF
DIESEL
Gefahrenklasse AIII

Achtung!!! Achtung!!!
Leckschutzauskleidung



2/JUN/2017

des Gehäuses
Hauptschalter
ausschalten!

AUS
EIN


Leak Detector Leckanzeiger

Installation:

Jährliche Funktionskontrolle
Annual function test
Test de fonctionnement annuel

_____	_____
_____	_____
_____	_____
_____	_____
_____	_____

Eurovac HV

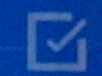

Test



Alarm



Off




Service



Leak Detector
Ocean-ready



AFRISO

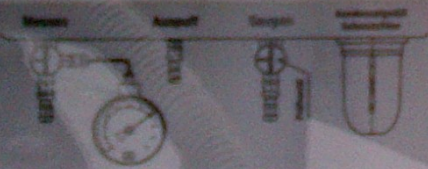

der obigen Position sein und die große LED
muss leuchten.
2. Im Alarmfall leuchtet die rote LED und der Alarm
erhöht. Alarm durch Drücken der Taste „Quittieren“
ausschalten und Installationsfirma benachrichtigen.
3. Wartung durch Fachbetrieb durchführen lassen.
Betriebsanleitung beachten (www.afribo.de)



DIESEL

DIESELKRAFTSTOFF GEFAHR
H228 H302 H332
+ H410
+ H411
Dieseltankstelle
DT
MOBIL

UN 302

2/JUN/2017


Schlutup



Ohne unsere schriftliche Genehmigung darf diese Zeichnung weder Vervielfältigt, noch dritten Personen zugänglich gemacht werden. Alle Rechte am Inhalt behalten wir uns vor.

LHG LÜBECKER HAFEN- GESELLSCHAFT MBH	SCHLUTUP ÜBERSICHTSPLAN 000			
		Datum	??.??.2008	Plan Nr
		000		

Tankstelle Schlutup

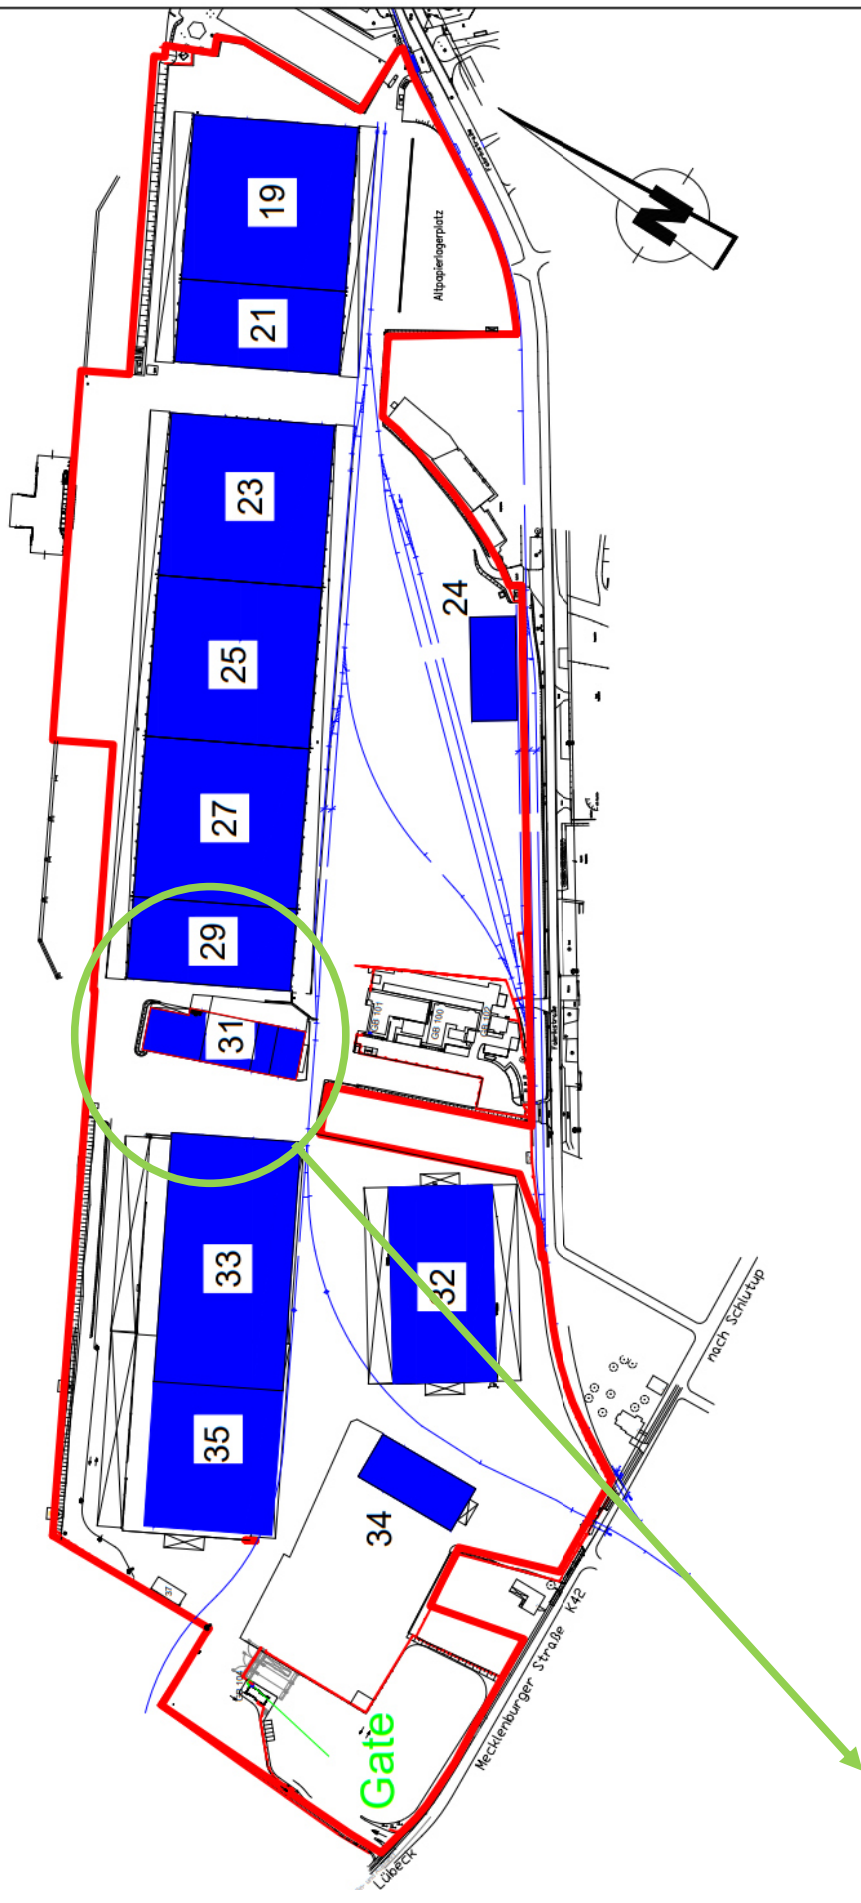

Beschreibung siehe Blatt 2

Ohne unsere schriftliche Genehmigung darf diese Zeichnung weder vervielfältigt, noch dritten Personen zugänglich gemacht werden. Alle Rechte am Inhalt behalten wir uns vor.




LÜBECKER
HAFEN-
GESELLSCHAFT
MBH


SCHLUTUP
ÜBERSICHTSPLAN

000

Tank Hersteller: Krämer
Baujahr: 1992
Wasserschutzgebiet: kein Wasserschutzgebiet
Lagergut: Dieseldieselkraftstoff
Wassergefährdungsklasse: 2
Gefährdungsstufe: C
Maßgebendes Volumen flüssiger Stoffe m³: 13,00

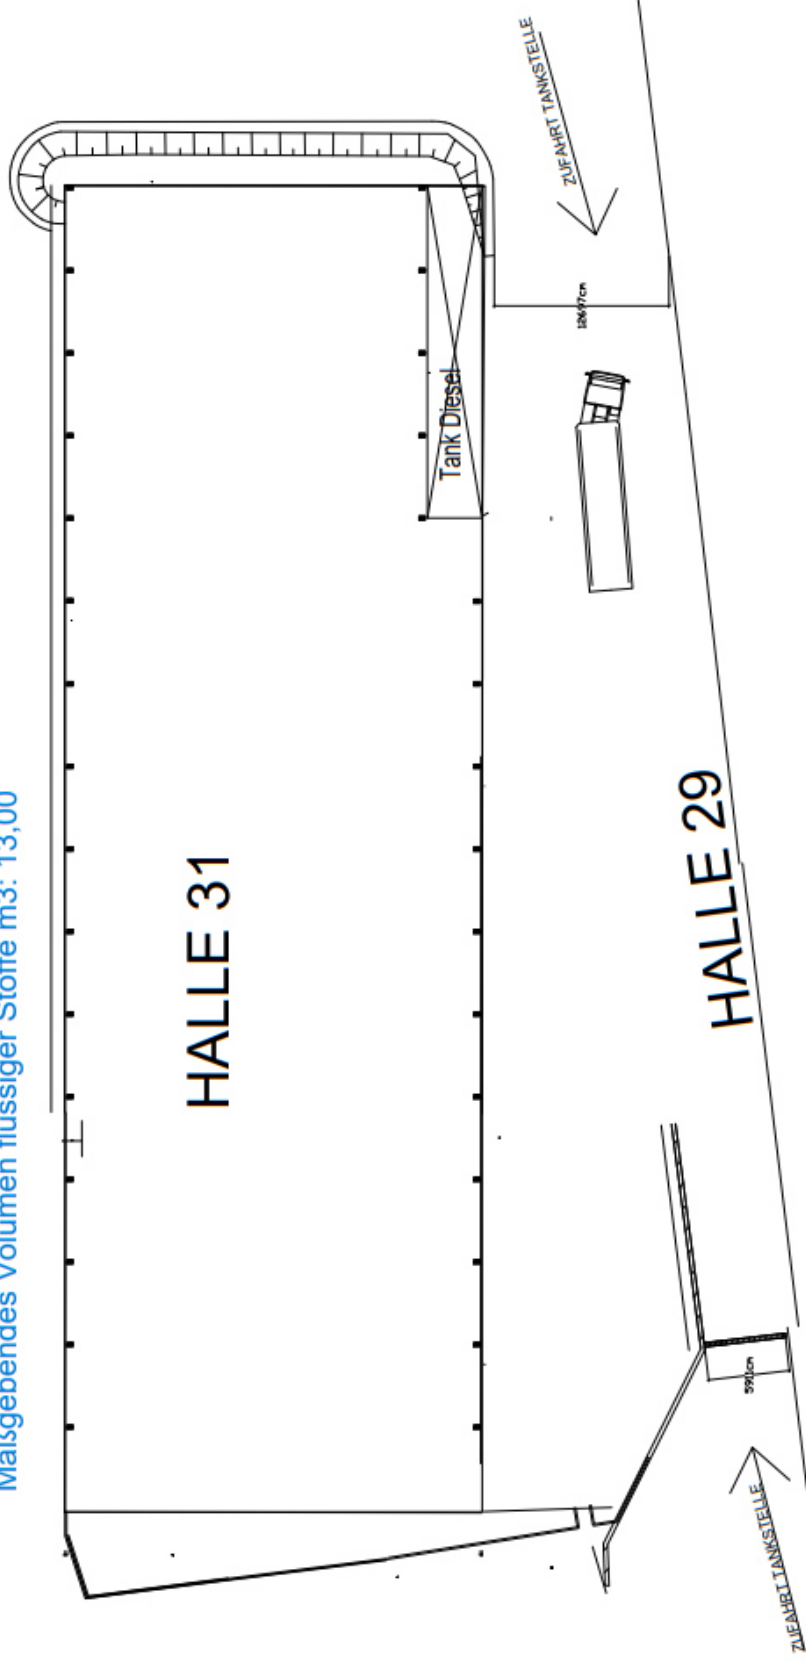

Tank Hersteller: Krämer
Baujahr: 1992
Wasserschutzgebiet: kein Wasserschutzgebiet
Lagergut: Dieselkraftstoff
Wassergefährdungsklasse: 2
Gefährdungsstufe: C
Maßgebendes Volumen flüssiger Stoffe m³: 13,00

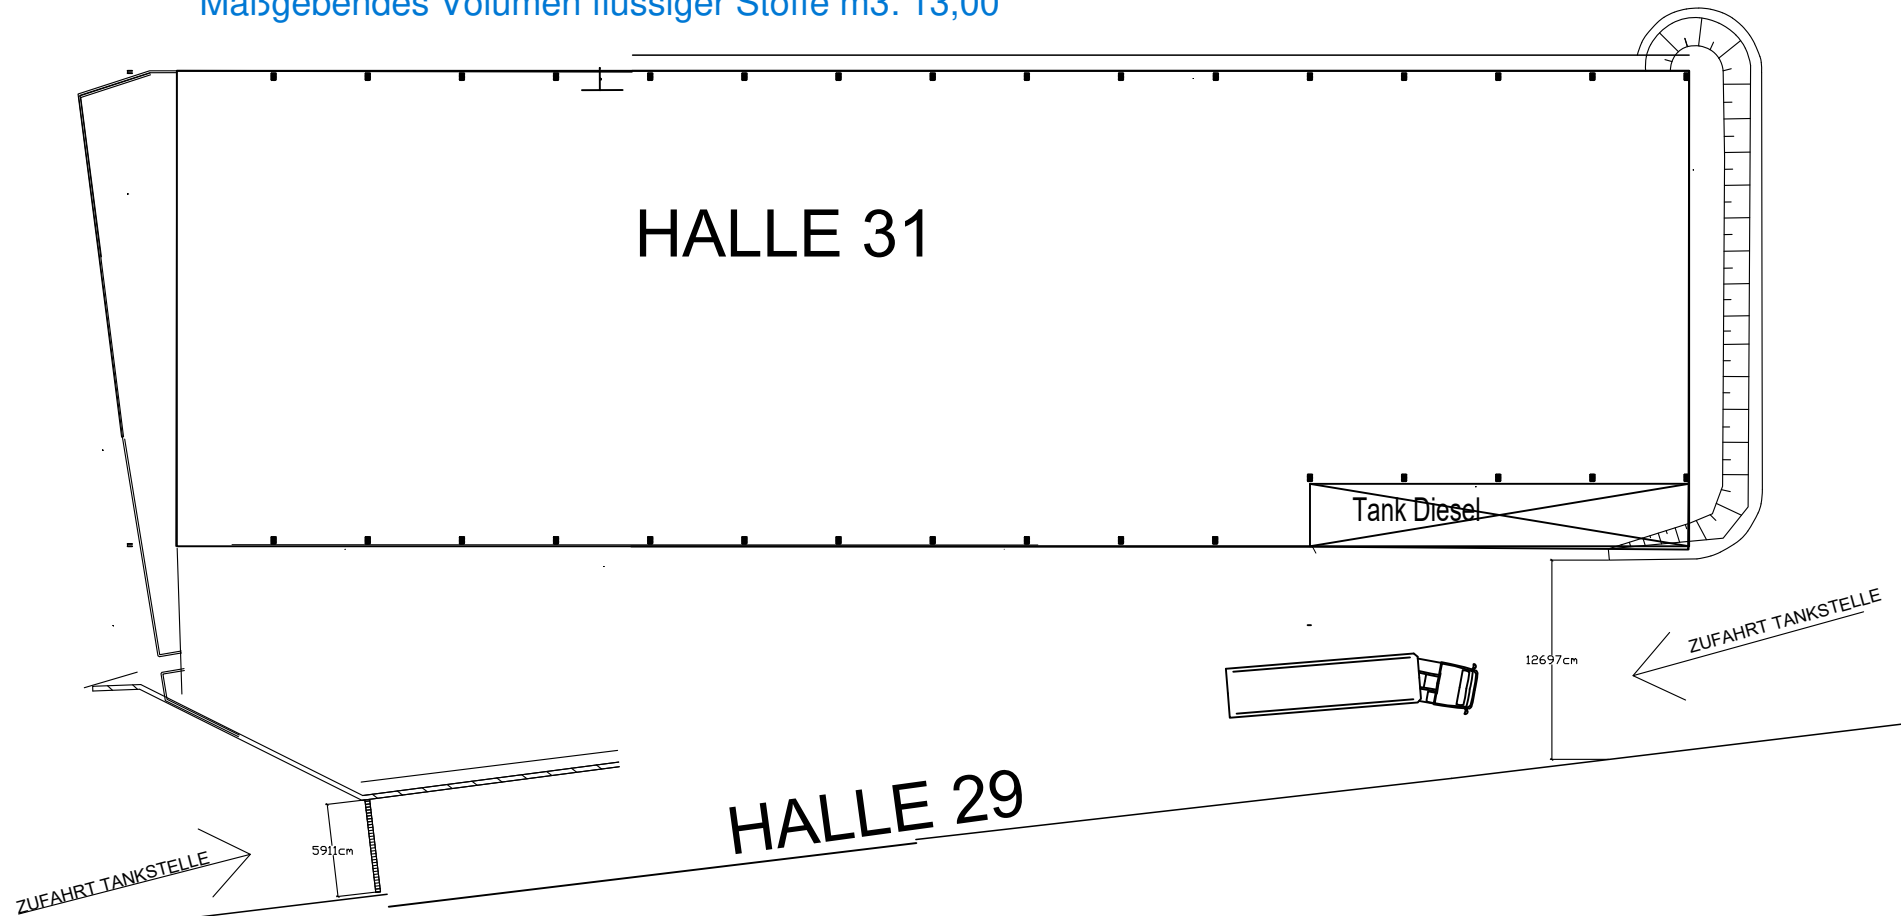

Rußfilter
"verschmutzt"



Seelandkai



Tankstelle SLK



Lagergut Diesel
30.000 L



NOELL




Autoabfertigung
Car-Point

CEMO
Dieseltankstelle
DT
MOBIL



UN 1202

Nordlandkai

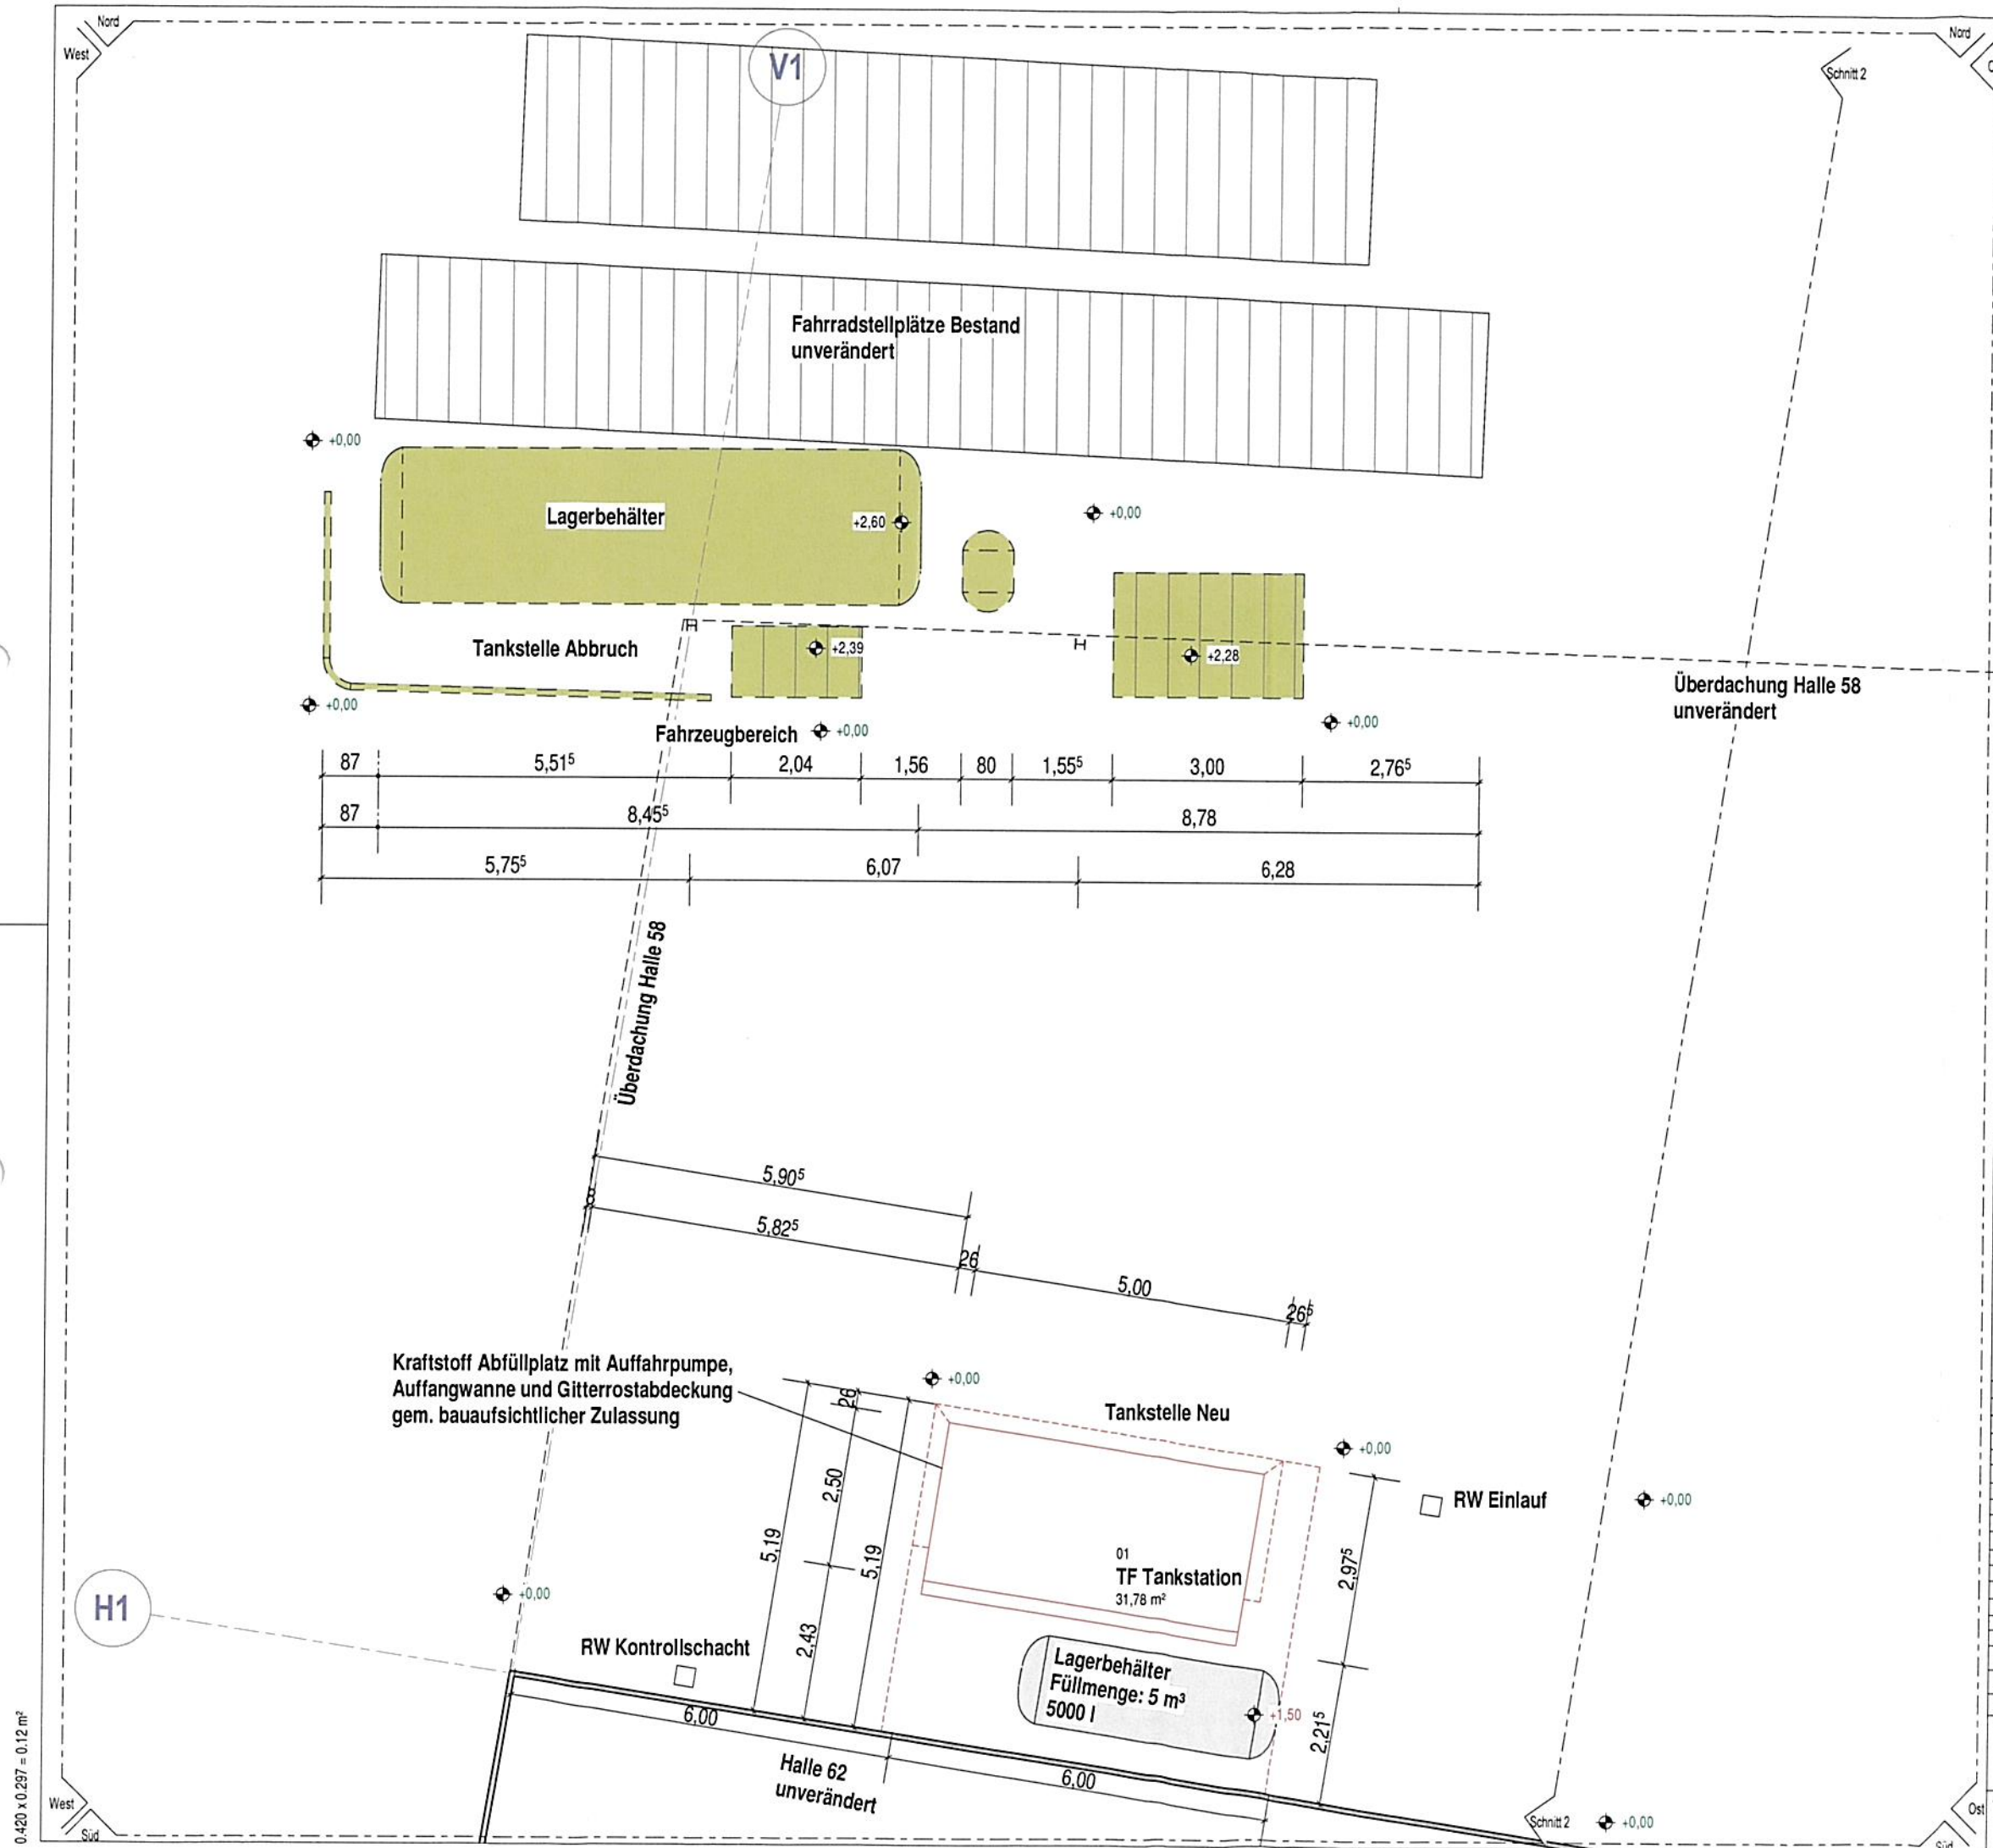


4
zu AZ.: 1937/2022

Hansestadt Lübeck
Der Bürgermeister
Stadtplanung und Bauordnung

Gemeinde : Lübeck
Gemarkung : Vorwerk
Flur : 3
Flurstück : 446
Straße : Frankfurter Straße 8
Ort : 23554 Lübeck

1. Alle Maße sind am Bau zu prüfen.
2. Der Plan gilt nur in Verbindung mit der Statik.
3. Die Pläne sind nur für das Baugenehmigungsverfahren bestimmt.

Nordpfeil

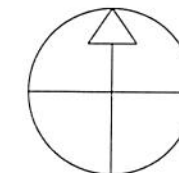

Bauherr

Thomas Lohmann LHG Lübeck
Zum Hafenplatz 1
23570 Lübeck-Travemünde
+49 451 7900 282

Fachingenieur



Architekt

AD Axel Danne Architekt
Peermoor 44, 23923 Herrnhagen, Tel: 038821-67279
Hafenstraße 35, 23568 Lübeck, Tel: 0451-61918030
info@Architekt-Danne.de
www.Architekt-danne.de

Index	Datum	Name	Änderung
gez.	05.08.2022	DS	Baustelle
geprüft:			Frankfurter Straße 8
Maßstab:			23554 Lübeck
Projekt:	Nordlandkai Tankstation Halle 58		
Planinhalt:	EG Grundriss		
Phase	Planer	Art	
Ebene	Blatt-Nr.	Index	
	4.06	0	


	Neubau		Grünfläche Bestand		Regenwasser Bestand
	Bestand		Grünfläche Neu		Regenwasser Neu
	Abbruch		Versiegelte Fläche Bestand		Schmutzwasser Bestand
	Abstandsfläche		Versiegelte Fläche Neu		Schmutzwasser Neu
			Mauerwerk		Baugrenze
					Grundstücksgrenze
					Baulinie

Anlage Nr. 3
zu AZ.: 1937/2022
Hafenstadt Lübeck
Der Bürgermeister
Stadtplanung und Bauordnung

Gemeinde : Lübeck
Gemarkung : Vorwerk
Flur : 3
Flurstück : 446
Straße : Frankfurter Straße 8
Ort : 23554 Lübeck

1. Alle Maße sind am Bau zu prüfen.
2. Der Plan gilt nur in Verbindung mit der Statik.
3. Die Pläne sind nur für das Baugenehmigungsverfahren bestimmt.

Nordpfeil

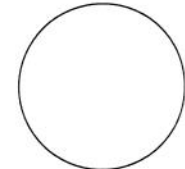

Bauherr

 Thomas Lohrmann LHG Lübeck
Zum Hafenplatz 1
23570 Lübeck-Travemünde
+49 451 7900 282

Fachingenieur




Architekt

 Axel Danne Architekt
Peermoor 44, 23923 Herrnhut, Tel: 038821-67279
Hafenstraße 35, 23568 Lübeck, Tel: 0451-61918030
info@Architekt-Danne.de
www.Architekt-danne.de

Index	Datum	Name	Änderung
gez:	05.08.2022	DS	Baustelle
geprüft:			Frankfurter Straße 8
Maßstab:			23554 Lübeck
Projekt:	Nordlandkai Tankstation Halle 58		Projekt-Nr.: 2212
Planinhalt:	Übersicht		Phase: Planer: Art:
	Ebene:	Blatt-Nr.	Index:
		4.01	0

Tankstelle Abbruch

Tankstelle Neu

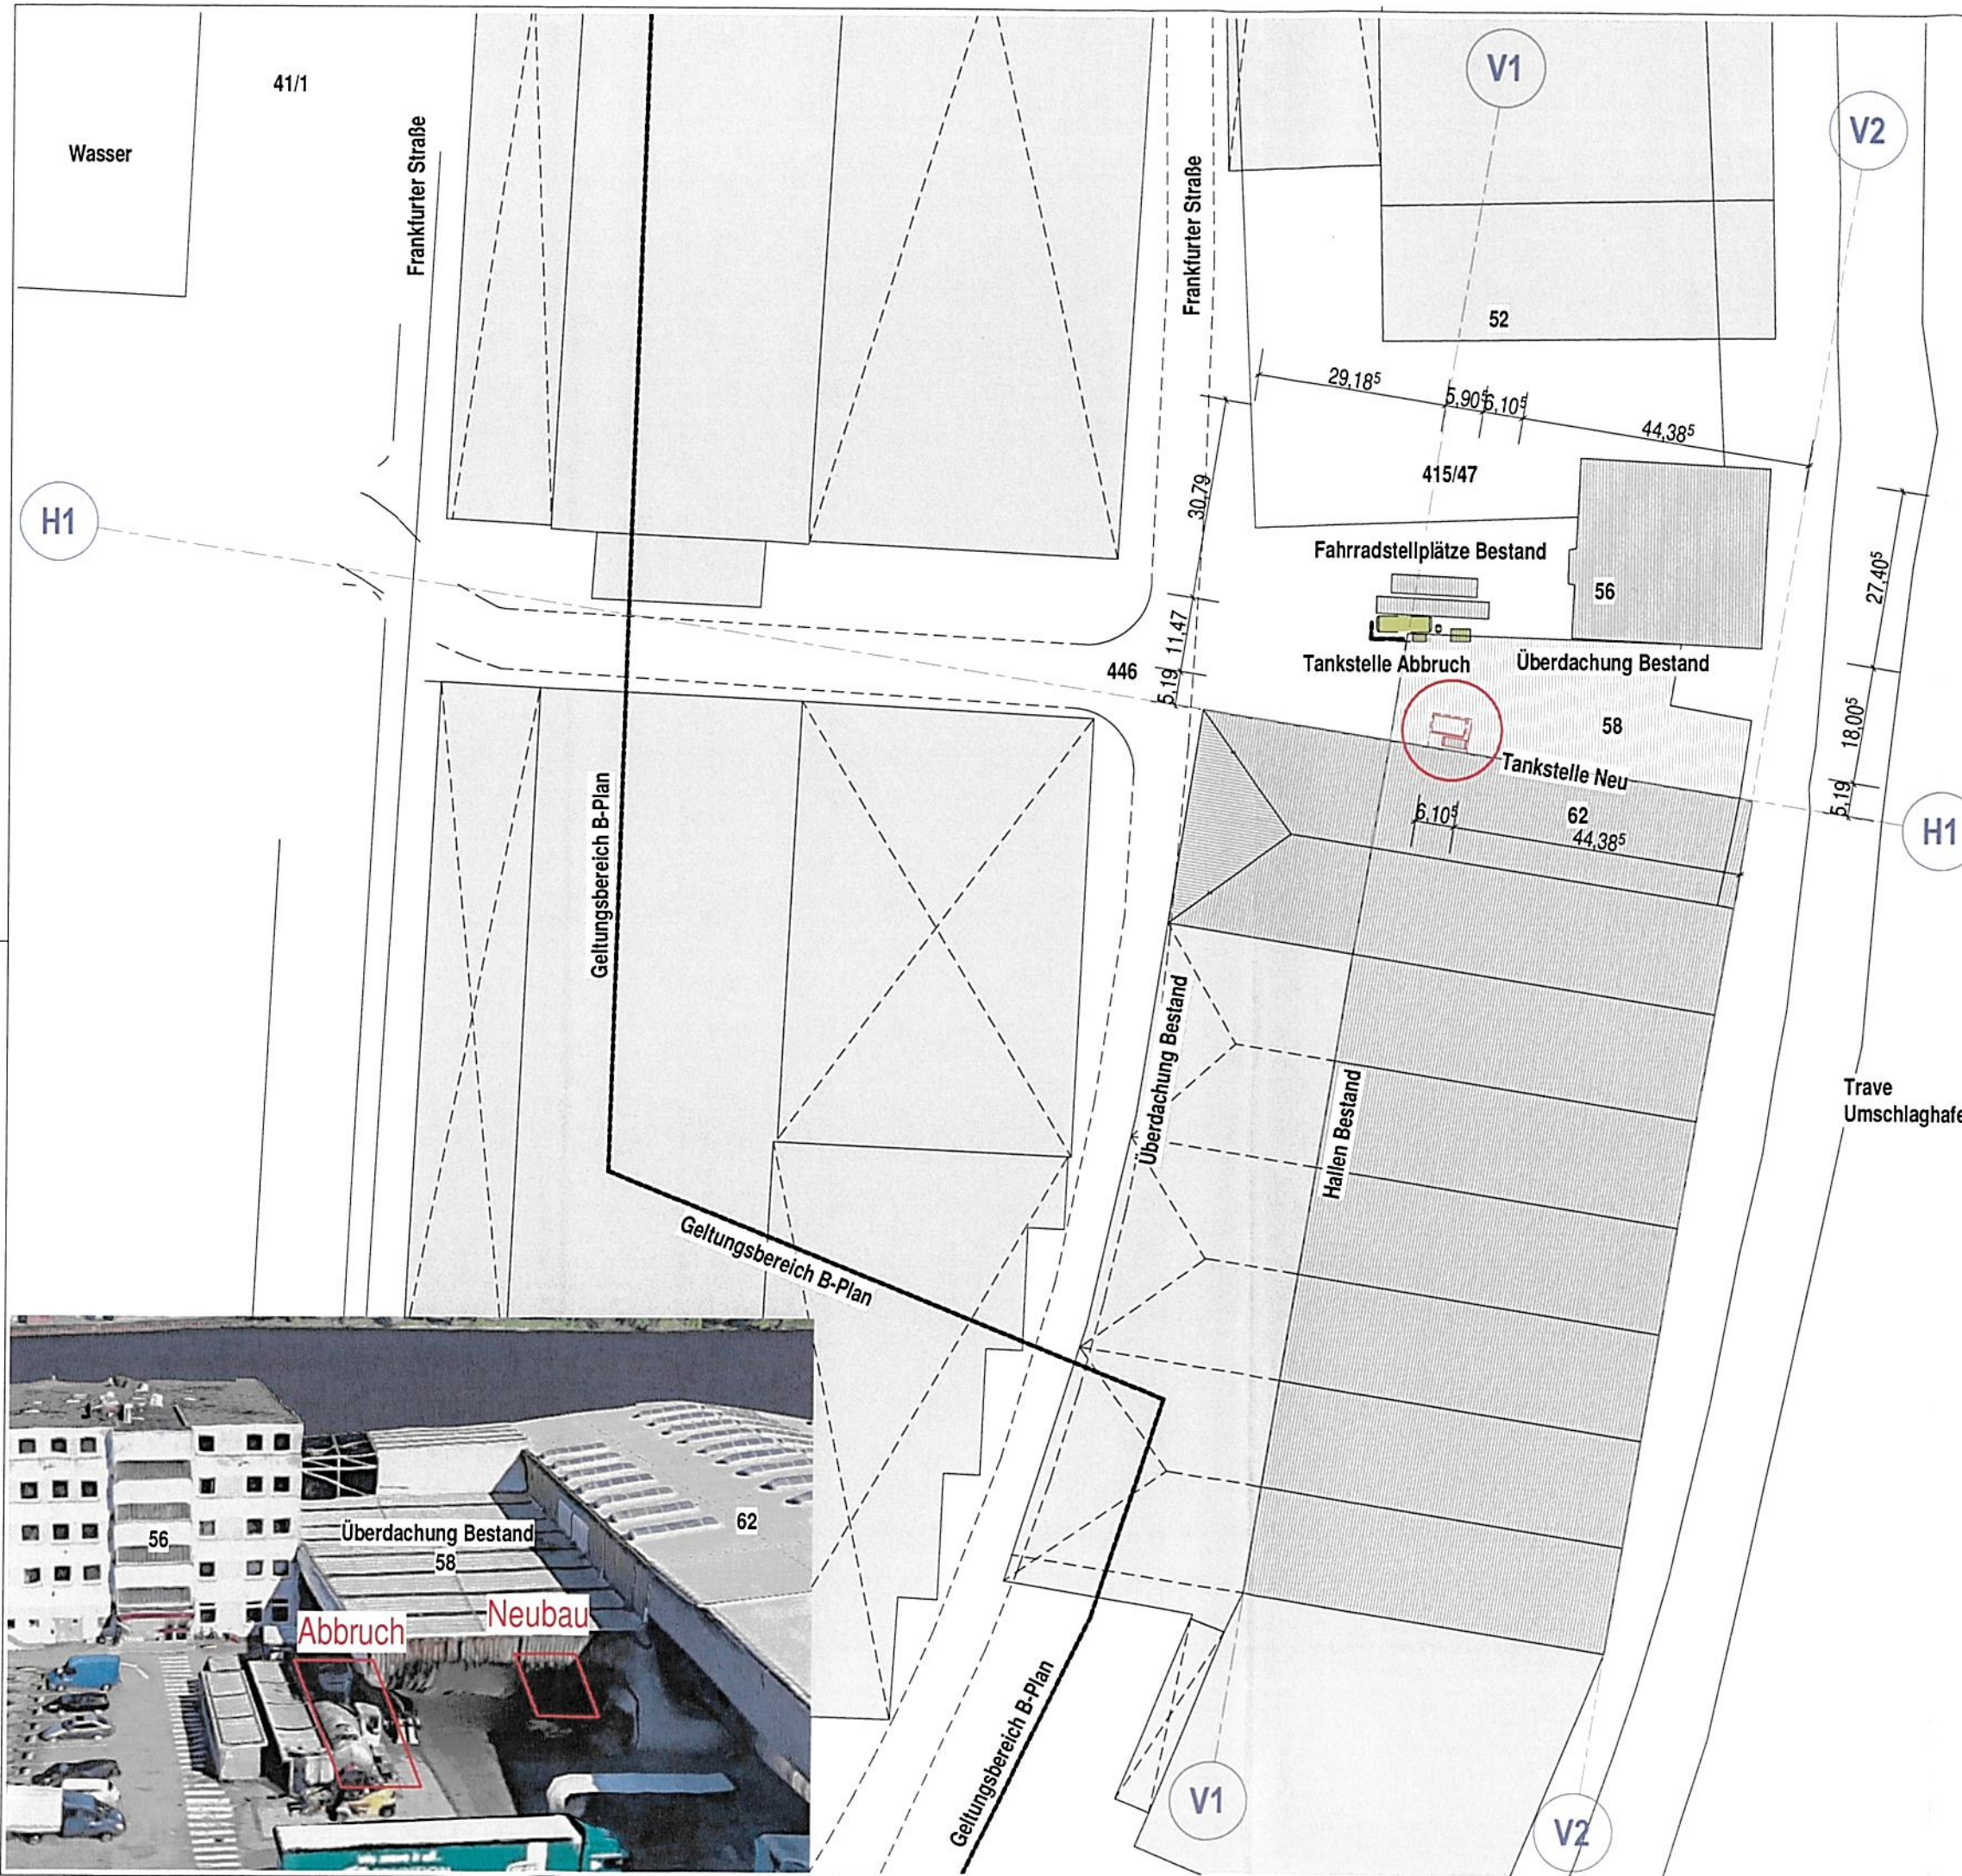


- Neubau
- Bestand
- Abbruch
- Abstandfläche
- Mauerwerk
- Höhe Gelände Bestand
- Höhe Neu
- Höhe Bezug
- Grünfläche Bestand
- Grünfläche Neu
- Gartenland
- Wohnbaufläche
- Geltungsbereich B-Plan
- Wald
- Brache
- Versiegelte Fläche Bestand
- Versiegelte Fläche Neu
- Regenwasser Neu
- Regenwasser Bestand
- Schmutzwasser Bestand
- Schmutzwasser Neu
- Baugrenze
- Grundstücksgrenze
- Baulinie

Anlage Nr. 2
zu AZ.: 1937/2022

Hansestadt Lübeck
Der Bürgermeister
Stadtplanung und Bauordnung

Gemeinde : Lübeck
Gemarkung : Vorwerk
Flur : 3
Flurstück : 446
Straße : Frankfurter Straße 8
Ort : 23554 Lübeck

- 1. Alle Maße sind am Bau zu prüfen.
- 2. Der Plan gilt nur in Verbindung mit der Statik.
- 3. Die Pläne sind nur für das Baugenehmigungsverfahren bestimmt.

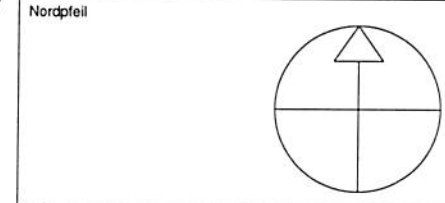


Bauherr
Thomas Lohrmann LHG Lübeck
Zum Hafenplatz 1
23570 Lübeck-Travemünde
+49 451 7900 282

Fachingenieur

Architekt
Axel Danne Architekt
Peermoor 44, 23923 Herrnhut, Tel: 038821-67279
Hafenstraße 35, 23568 Lübeck, Tel: 0451-61918030
info@Architekt-Danne.de
www.Architekt-danne.de

Index	Datum	Name	Änderung
gez:	05.08.2022	DS	Bauteile
geprüft:			
Maßstab:	1:1000		
Projekt:			

Nordlandkai Tankstation Halle 58		Projekt-Nr.: 2212	
Lageplan		Phase	Planer
		Ebene	Index
		4.02	0

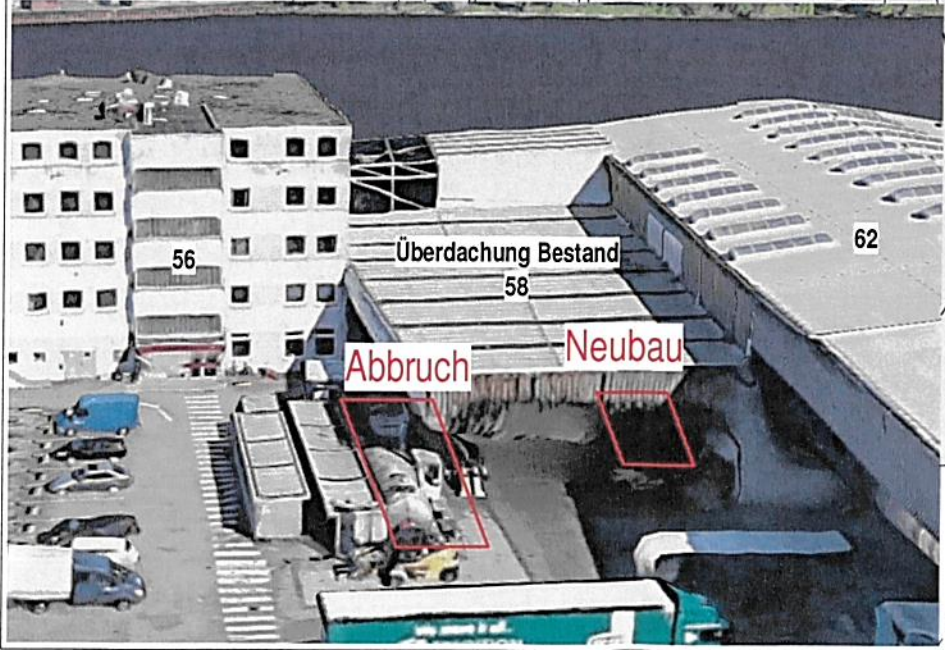

0,420 x 0,237 = 0,12 m²

Auszug aus dem Liegenschaftskataster

Liegenschaftskarte 1:1000

Erstellt am 20.07.2022

Flurstück: 446


Flur: 3

Gemarkung: Vorwerk

Gemeinde: Lübeck, Hansestadt
Kreis: Lübeck, Hansestadt



Erteilende Stelle: ÖbVI Dipl.-Ing. Kerstin Kummer
Bernsteindreherweg 3
23556 Lübeck
Telefon: 0451879800
E-Mail: mail@vermessung-kummer.de

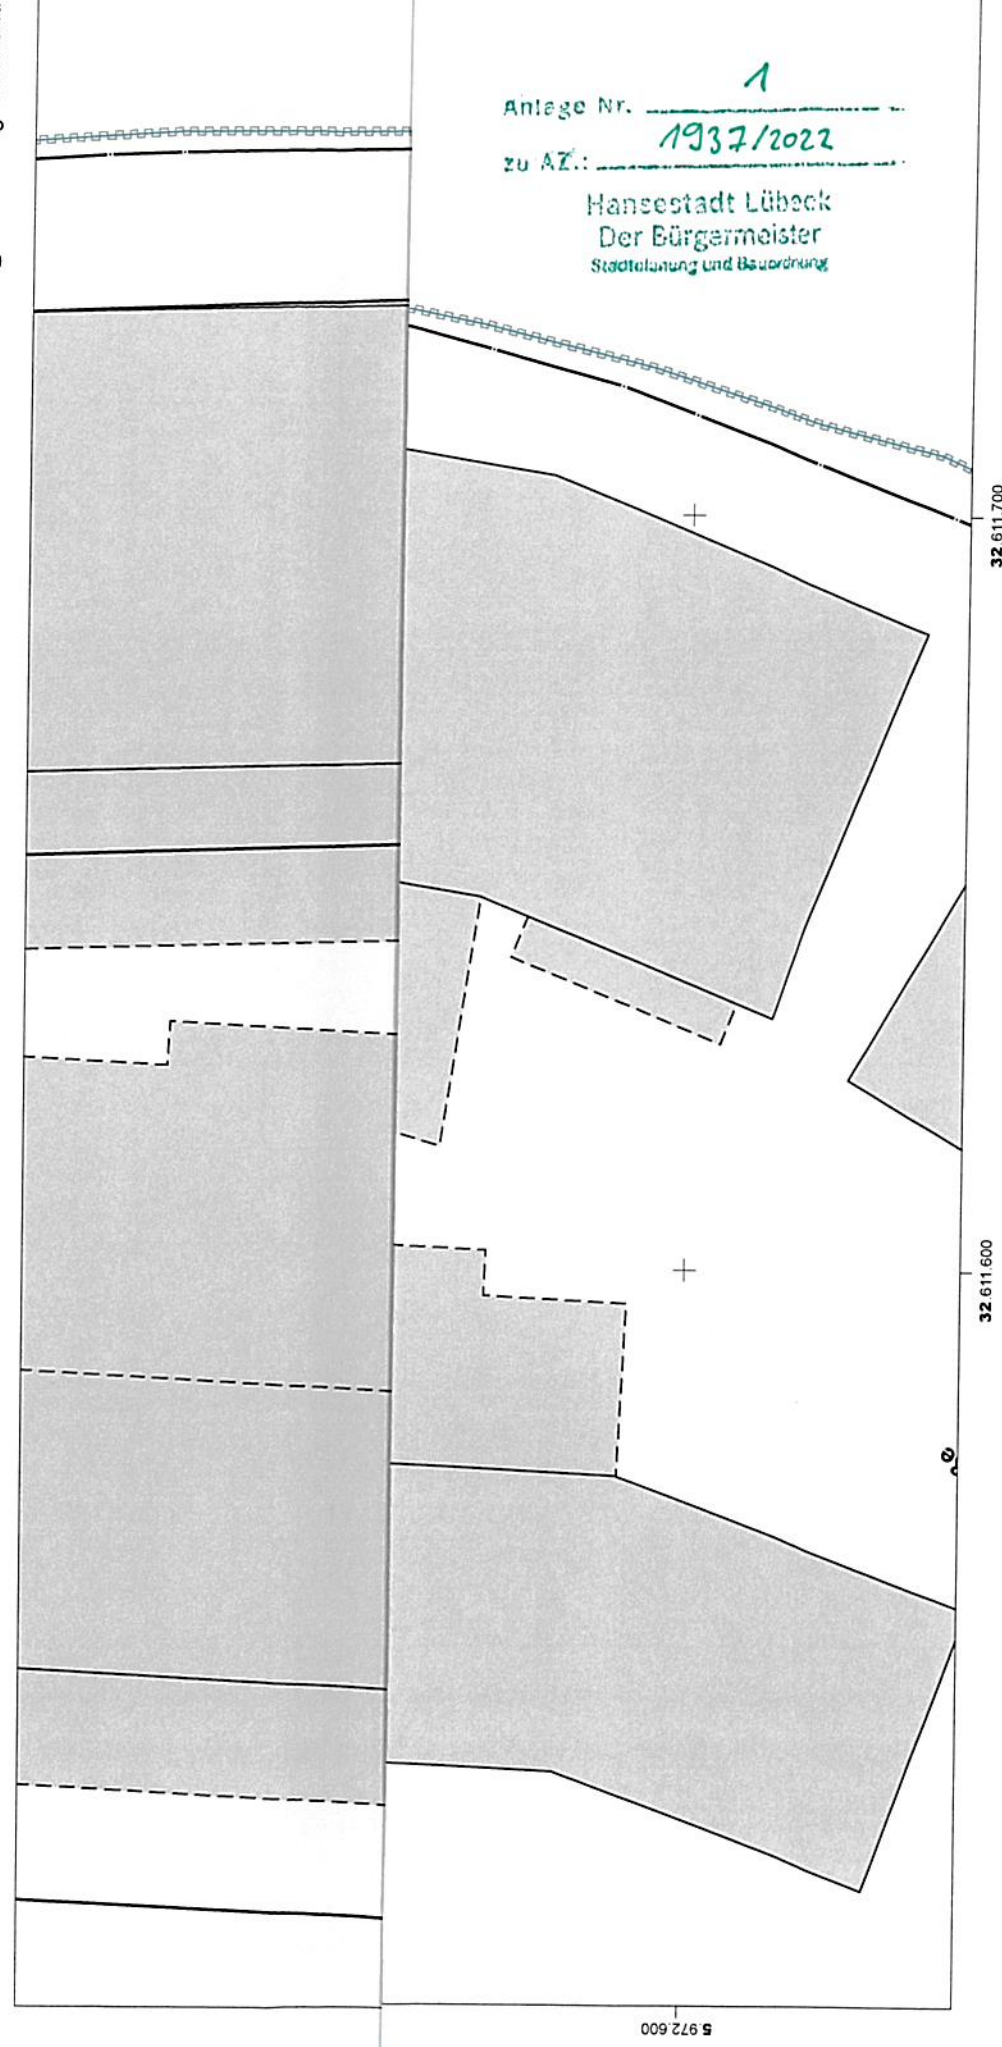

Für den Maßstab dieses Auszugs aus dem Liegenschaftskataster ist der ausgedruckte Maßstabsbalken maßgebend.
Dieser Auszug ist maschinell erstellt und wird nicht unterschrieben. Vervielfältigung, Umarbeitung, Veröffentlichung und Weitergabe an Dritte nur mit Zustimmung des Landesamtes für Vermessung und Geoinformation Schleswig-Holstein oder zum eigenen Gebrauch (§9 Vermessungs- und Katastergesetz in der jeweils geltenden Fassung).

NOVOTEC
Computer-Systeme GmbH



Tankautomat

➤ Nach Bekämpfung der Zapfverrichtung gegen unbefugte Benützung sichern.

Verhalten bei Störungen

Abstände mit CO₂, Pulver, oder mit Schaumkäscher Wischen
 runterwischen auf der Haut sofort mit Handseife gut abwaschen
 Oberbekleidung bewachte Kleidung wechseln
 bei Gefahr Diesel sofort abwaschen und bei Gefahr entgegen lassen
 ersten Leckagen Abklärung gem. Anamnese und Abklärung GfK
 (bei GfK Störungen) **Nein!** **Erreichte**

bei Beachtung des Gebots, kein liegen und Erste-Hilfe-Maßnahmen einleiten, Unfallstelle
 und Kennzeichnung **Insitu 112 (Anamnese)**

Insituhaltung und Entsorgung

in geschlossenen, verschlossenen Fässern lagern, Entsorgung nur durch zugelassenen
 Fachbetrieb.

Prüfung 1.5.15 / 1.5.16
 vom 30.05.2018

Bewertung: **1.5.15**
 Datum: **30.05.2018**

N. Müller



Diesel

285.81 L

1



Rauchen verboten
Motor u. Fremdheizung abstellen
Nur zulässige Gefäße befüllen



Betriebsanleitung von für
Mobile Diesel-Tankstellen

1. Allgemeine Hinweise
2. Technische Daten
3. Sicherheitshinweise
4. Wartungshinweise
5. Reparaturhinweise
6. Entsorgungshinweise

UN 1202

Terminal Nordlandkai



Kran 050

Lübecker Hafen
Gesellschaft

Vestas Nacelles
Deutschland

Google


Nordic Rail Service

folgende Angaben für die NRS:

1	K		Diesel Köf (LO010) Lagertk bef...
2	K		Diesel V100-004 (LO013) OMR
3	K		Diesel V100-005 (LO014) OMR
4	K		Diesel V060-005 (LO015) OMR
5	K		Euro Dual /Lo018, Lo019

Pos 1 Köf

Die Köf wird aus einem 1000-l-Tank direkt an der Ww betankt
Bedarf 1x im Monat < 1.000 l / Fernabfrage bitte vorsehen.

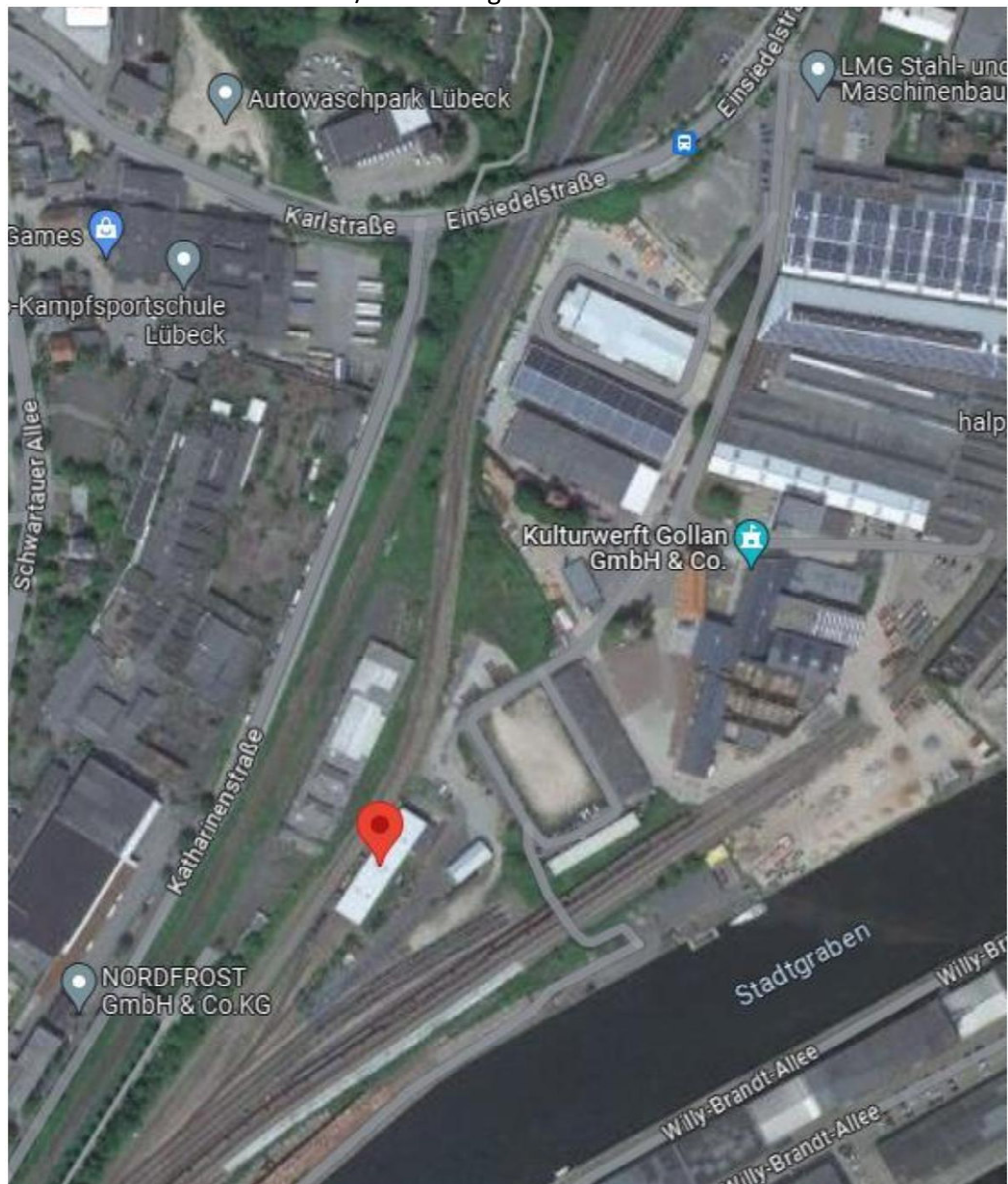


Pos 2--4 V100-004 / V100-005 / V60-005

Eine Lok regelmäßig am Skandinavienkai mit der Belieferung der LHG;
derzeit Donnerstag gegen 11 Uhr auf der Pflasterfläche Gl. 43 / 41 je nach Platz
nach Anruf bei Rangier-Tf durch den Fahrer.

Bei Bedarf auch in anderen Hafenteilen (Seeland, Schlutup, NLK)

Tankinhalt V100 max 2.500l, V60: 1.500l

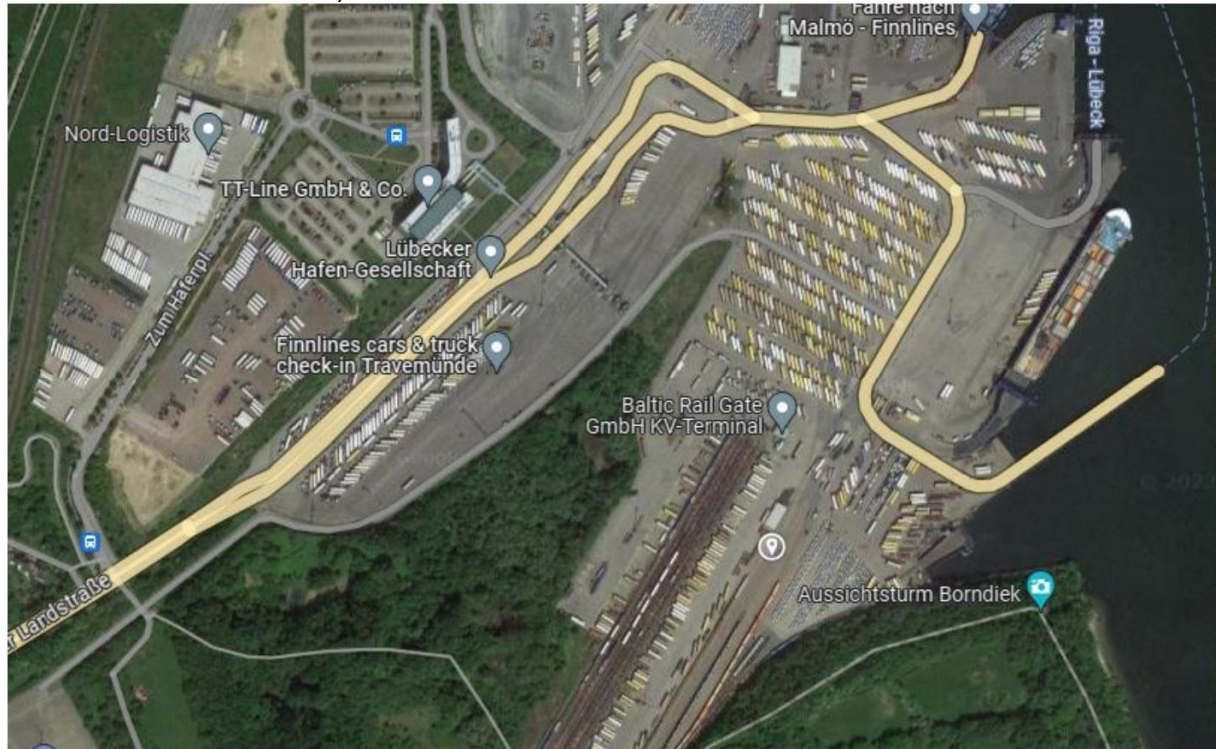**Pos. 5**

Alle anderen Loks bei Bedarf nach Anruf Lieferant an einem Standort
der NRS / LHG (Kon

Bei Bedarf könnten auch die EURODUAL getankt werden (max. 3.500l / 400l Harnstoff)
Dieses würde auch auf Zuruf geschehen.