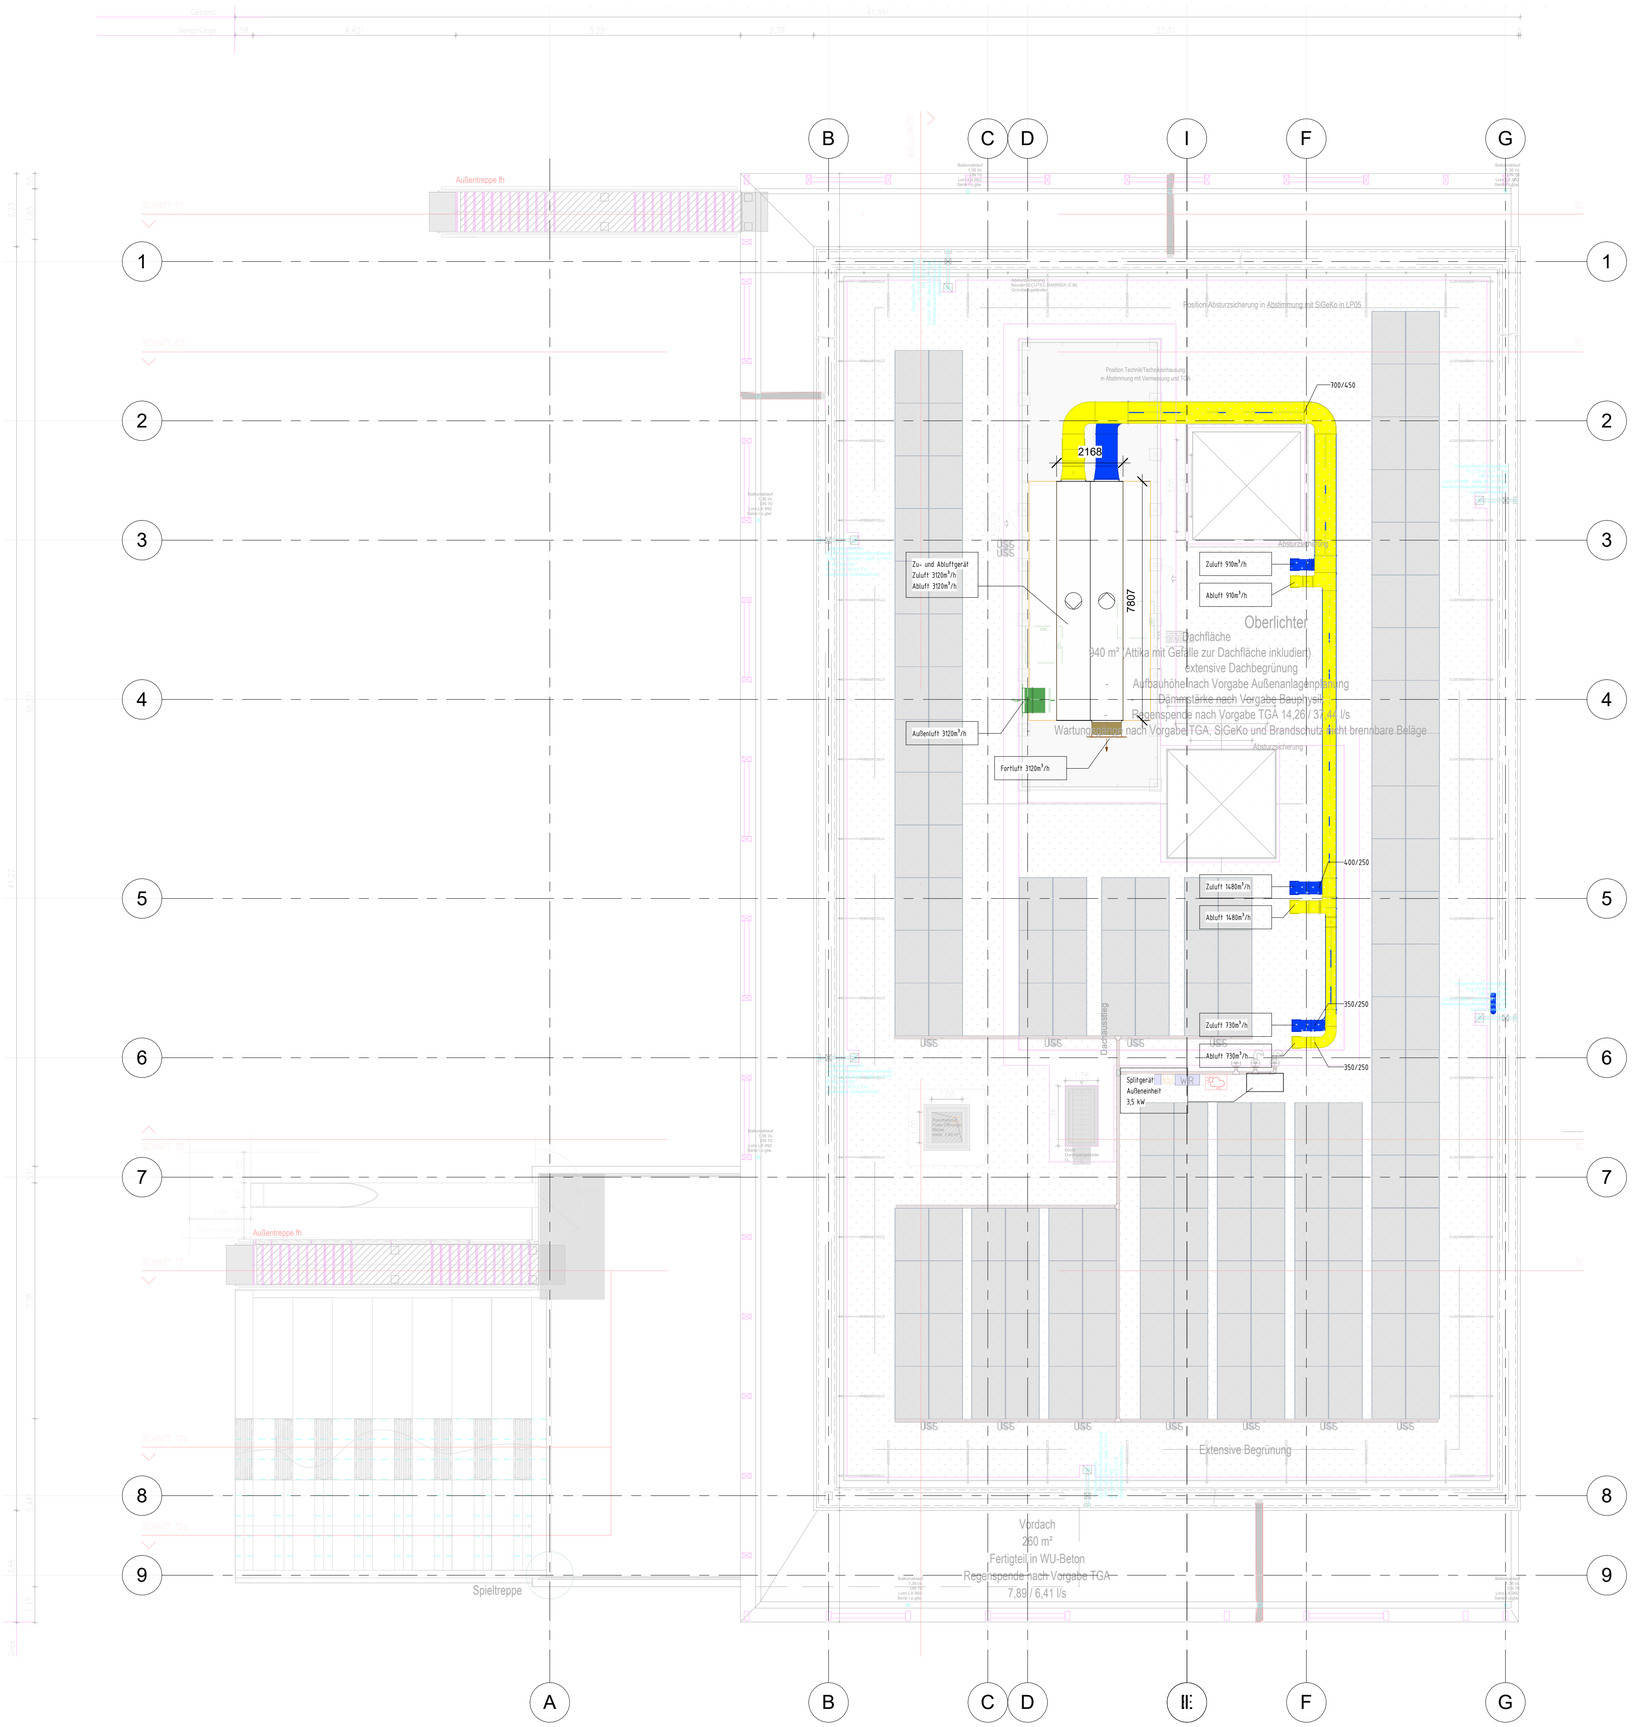

Legende

Linientypen

	ZUL - Zuluft		AUL - Außenluft
	ABL - Abluft		FOL - Fortluft

Symbole

	Tellerventil - einströmend		Tellerventil - ausströmend
	Luftdurchlass, Anschluss seitlich - ausströmend		Luftdurchlass, Anschluss seitlich - einströmend
	RE Durchlassgitter - einströmend		RU Schalldämpfer - Standard
	RU Volumenstromregler - Standard		RU Brandschutzklappe - Standard

Index	Datum	Änderung/Ergänzung TGA	Name
00	26.11.2025	Abgabe Genehmigungsplanung	MP

Plannummer: 24007_ 4_ RLT_ GR_ DA_ 001 | Index: 00

Krawinkel INGENIEURE

Krawinkel Ingenieure GmbH
Kempener Allee 168-170
47803 Krefeld
www.Krawinkel.net
Fon 02151/7680-0
Fax 02151-7680-39
mail@Krawinkel.net

Bauherr :
Stadt Dinslaken
Hünxener Str. 81, 46537 Dinslaken

Bauvorhaben:
Dinslaken KiTa
Douvermannstraße 7, 46535 Dinslaken

Planbezeichnung:
Grundriss Dachaufsicht
Installationsplan Raumlufttechnik

Phase:	Anlagengruppe:
Genehmigungsplanung	Lufttechnische Anlagen

Datei Name:	geprüft:	Maßstab:
	Ja	1 : 100
erstellt:	gezeichnet:	Blattgröße:
25.11.2025	Fs	841x594

C:\Users\prudlo\Documents\24007_Dinslaken_KiTa_HLS_mprudloFAUVR.rvt

Plotdatum: 26.11.2025 09:03:52