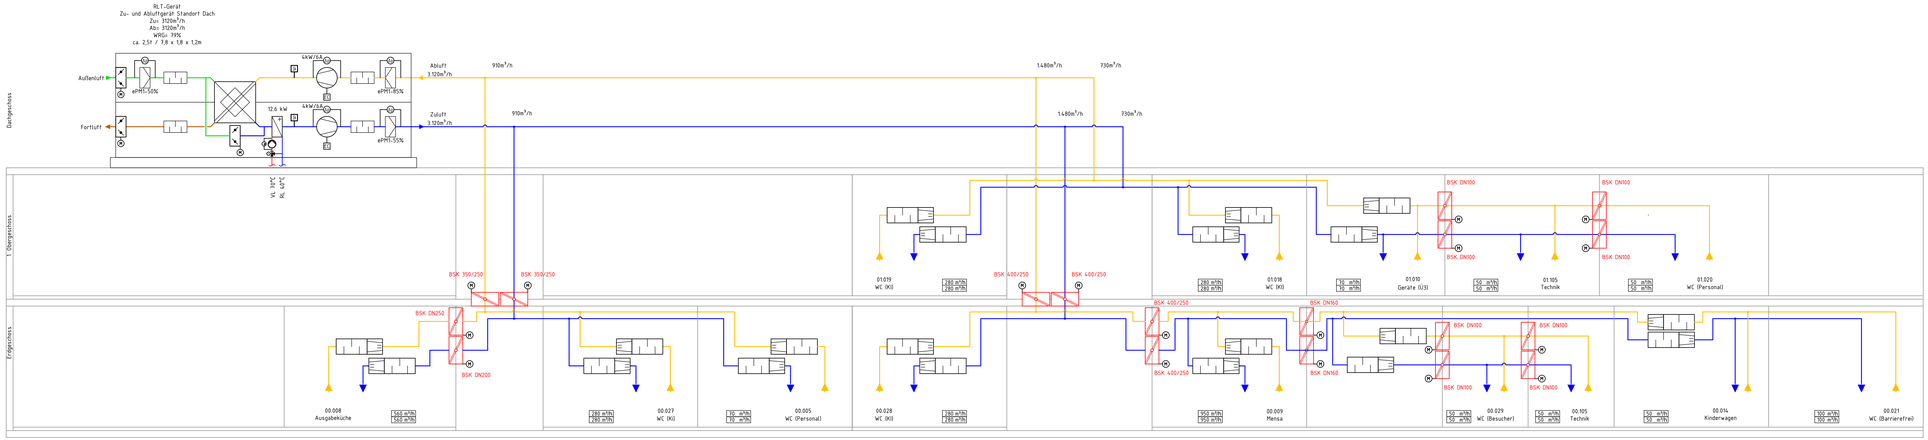

LEGENDE RAUMLUFTTECHNIK - SCHEMA

Linientypen

- AB - Abluft
- FO - Fortluft
- AU - Außenluft
- ZU - Zuluft

Symbole

- Brandschutzklappe
- Jalousieklappe
- Lufterhitzer
- Filter
- Ventilator
- Volumenstromregler, konstant
- Schalldämpfer
- Plattenwärmetauscher
- Temperaturanzeige
- Differenzdruckfühler
- Motorantrieb
- EC-Motor
- ZU/Abluftmenge in m³/h

Index	Datum	Änderung/Ergänzung TGA	Name
00	26.11.2025	Abgabe Genehmigungsplanung	WP

Plan-Nr.: 24007_4_RLT_SC_RLT_001 | Index: 00

Krawinkel Ingenieure
Krawinkel Ingenieure GmbH
Kampener Allee 168-170
47803 Krefeld
www.krawinkel.net
Fon 02151/1560-0
Fax 02151/1560-29
mail@krawinkel.net

Bauherr:
Stadt Dinslaken
Hünxerner Str. 81, 46537 Dinslaken

Bauvorhaben:
Dinslaken KiTa
Douvermannstraße 7, 46535 Dinslaken

Planbezeichnung:
Strangschema
Raumlufttechnik

Phase: Genehmigungsplanung	Anlagengruppe: Lufttechnische Anlagen	
Datei Name: 24007_4_RLT_SC_RLT_001	geprüft: Ja	Maßstab: M.M.
erstellt: 25.11.2025	gezeichnet: Fe/MP	Blattgröße: 150/59,4

E:\2024\24007_DINSLAKEN_KITA\7_CAD\04_Genehmigungsplanung\RLT\24007_4_RLT_SC_RLT_001.dwg 26.11.2025 11:31 Erstellt mit AutoCAD