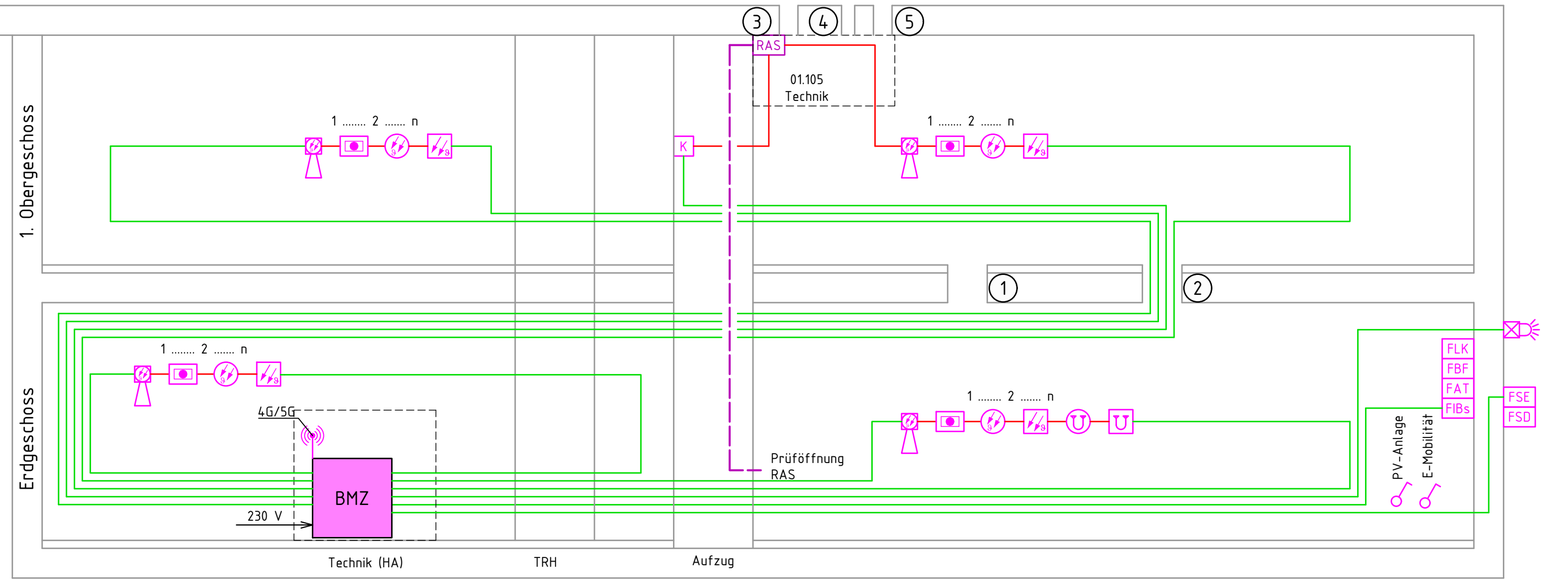

LEGENDE KOMMUNIKATIONS-, SICHERHEITS-, UND INFORMATIONSTECHNIK - SCHEMA BMA

(J)-Y(ST)Y-LG 2x2x0.8mm BMK	JE-H(ST)H E30 2x2x0.8mm BMA
Blitzleuchte	BMA Mehrkriterienmelder
FIBs FW-Informations-Zentrum	BMA Mehrkriterienmelder Zwischendecke
FSE FW-Freischaltelement	BMA Mehrkriterienmelder mit Sounder
FSD FW-Schlüssel-Depot	BMA Wärmenmelder
BMA BMA Zentrale	BMA Wärmenmelder Zwischendecke
K Koppler / Ansteuerung Brandmeldeanlage	Ausschalter
FAT Feuerwehranlauftableau	RAS Auswerteinheit Rauchansaugsystem
FBF Feuerwehrbedienfeld	Rauchansaugrohr
FLK Feuerwehrlaufkarten	1 Schacht Nr.
Antenne BMA	noch unbestimmte Anzahl (1...n) und Gerätetypauslegung

Index	Datum	Änderung/Ergänzung TGA	Name
01	08.08.25	Überarbeitung LP3, Bauherrenanforderung und Grundriddänderungen eingearbeitet	Ma
00	18.12.24	Abgabe Entwurfsplanung	Te

Plan-Nr.: 24007_3_ELT_SC_BMA_001_ | Index: 00

Krawinkel Ingenieure

Krawinkel Ingenieure GmbH

Kempener Allee 168-170
47803 Krefeld
www.Krawinkel.net

Fon 02151/7680-0
Fax 02151-7680-39
mail@Krawinkel.net

Bauherr :

Stadt Dinslaken

Hünxener Str. 81, 46537 Dinslaken

Bauvorhaben:

Dinslaken KiTa
Douvermannstraße 7, 46535 Dinslaken

Planbezeichnung:

Schema Brandmeldeanlage (BMA)
Elektro- und Fernmeldetechnik KiTa

Phase:	Anlagengruppe:
Entwurfsplanung	Kommunikations-, Sicherheits- und Informationstechnische Anlagen

Datei Name:	geprüft:	Maßstab:
24007_3_ELT_SC_BMA_001_00	DH	k. M.
erstellt: 09.12.2024	gezeichnet: Te	Blattgröße: 65/42