

 






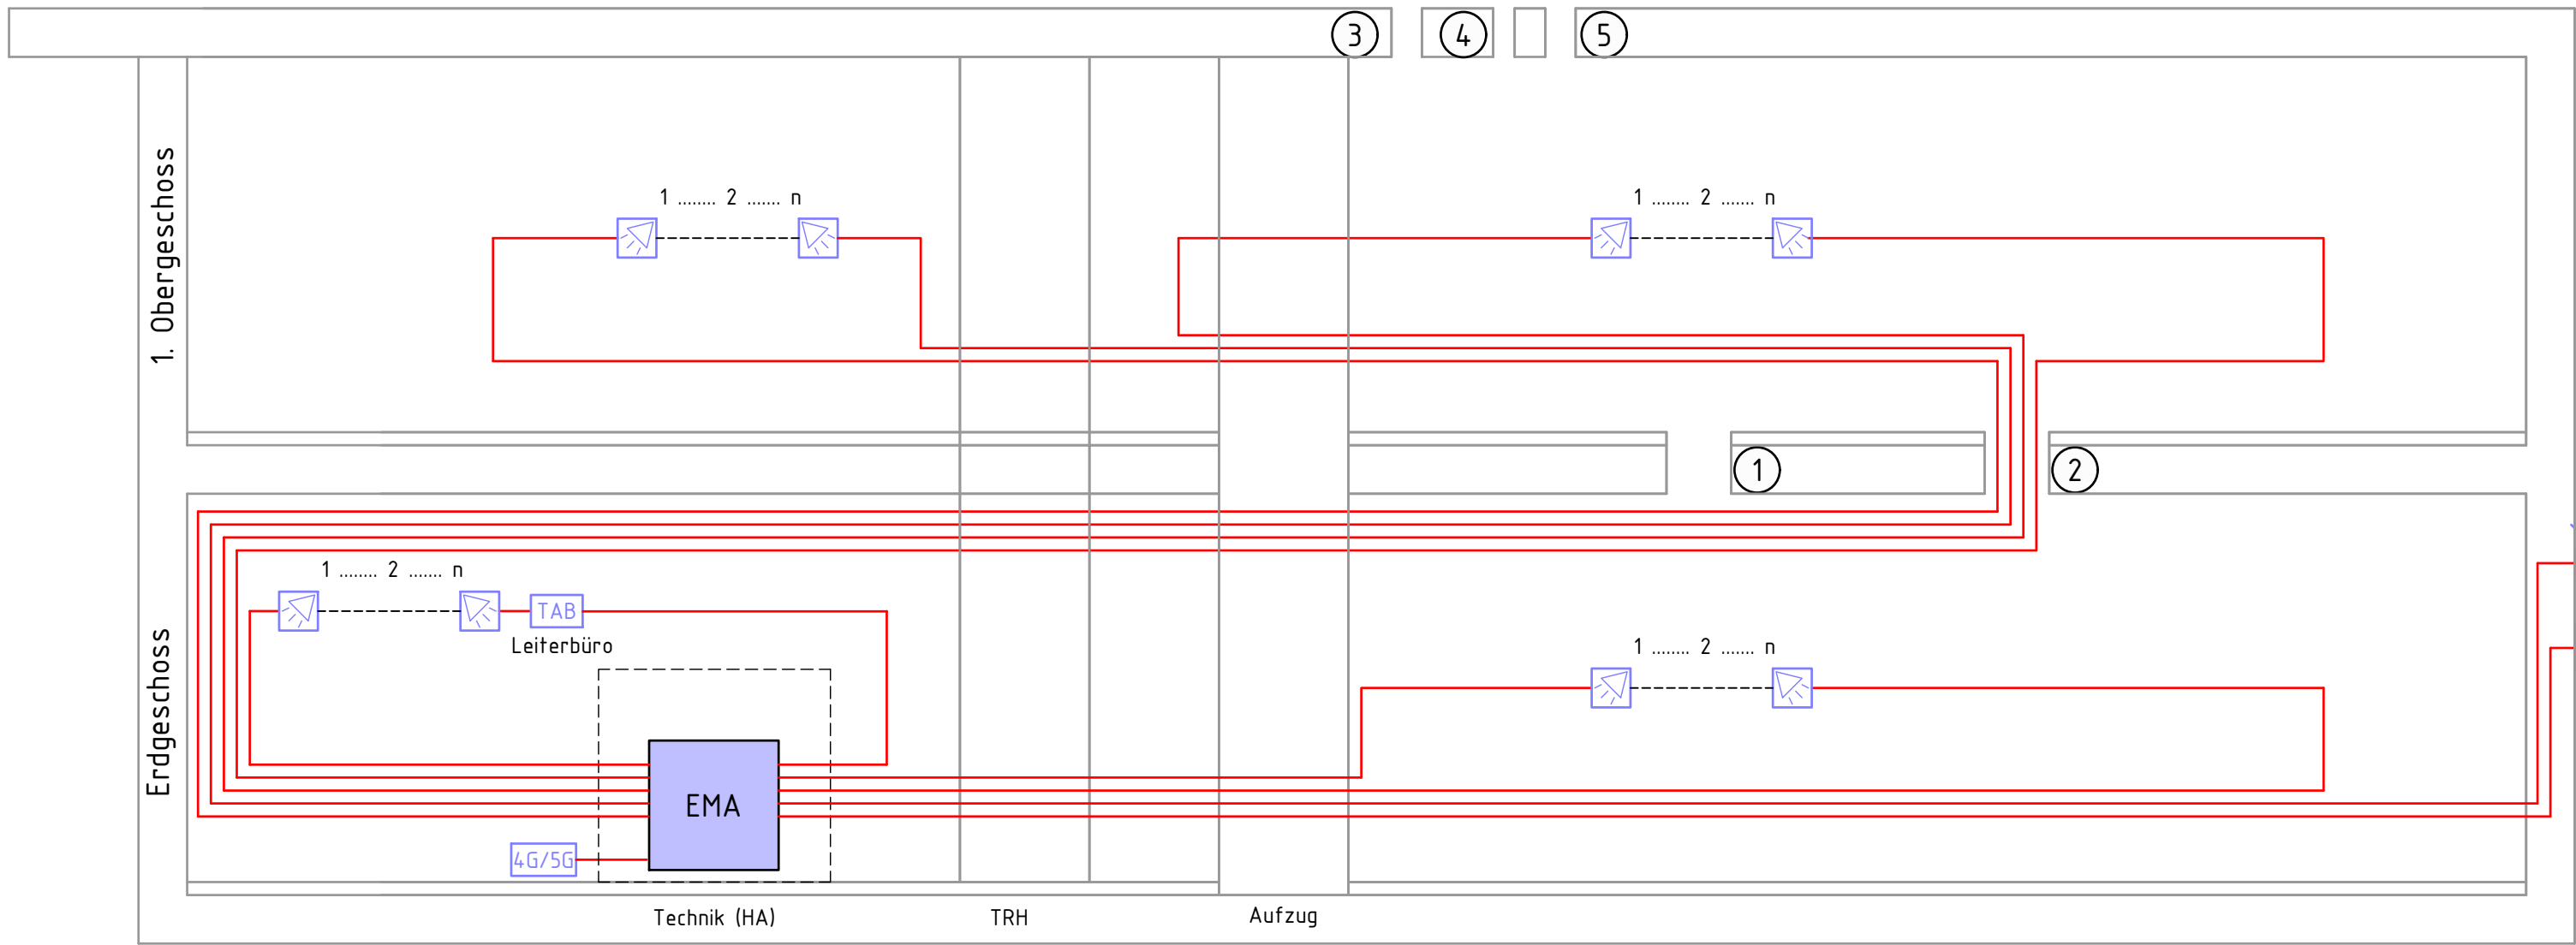


LEGENDE ÜBERSICHTSSCHEMA BRANDMELDEANLAGE

	J-Y(ST)Y 2x2x0,8 mm ²		Schacht Nr.
	noch unbestimmte Anzahl (1...n) und Gerätetypauslegung		Tableau EMA
	Bewegungsmelder EMA		
	Einbruchmeldezentrale		
	Freischalteinheit EMA		
	Blitzleuchte EMA		
	Übertragungseinheit EMA		



01	08.08.25	Überarbeitung LP3, Bauherrenanforderung und Grundriddänderungen eingearbeitet	Ma
00	18.12.24	Abgabe Entwurfsplanung	Te
Index	Datum	Änderung/Ergänzung TGA	Name

Plan-Nr.:	Index:
24007_3_ELT_SC_EMA_001_	00

 Krawinkel Ingenieure GmbH Kempener Allee 168-170 47803 Krefeld www.Krawinkel.net Fon 02151/7680-0 Fax 02151-7680-39 mail@Krawinkel.net	Bauherr : Stadt Dinslaken Hünxener Str. 81, 46537 Dinslaken
--	--

Bauvorhaben: Dinslaken KiTa Douvermannstraße 7, 46535 Dinslaken

Planbezeichnung: Schema Einbruchmeldeanlage (EMA) Elektro- und Fernmeldetechnik KiTa
--

Phase: Entwurfsplanung	Anlagengruppe: Kommunikations-, Sicherheits- und Informationstechnische Anlagen
---------------------------	--

Datfel Name: 24007_3_ELT_SC_EMA_001_00	geprüft: DH	Maßstab: k. M.
erstellt: 09.12.2024	gezeichnet: Te	Blattgröße: 65/42