


LEGENDE ÜBERSICHTSSSCHEMA BRANDMELDEANLAGE

- J-Y(ST)Y 10x2x0,8 mm
- J-Y(ST)Y nx2x0,8 mm
- noch unbestimmte Anzahl
(1...n) und Gerätetypauslegung

- 1

Schacht Nr.
- Sprechstelle mit
Video innen
- Sprechstelle mit
Video außen

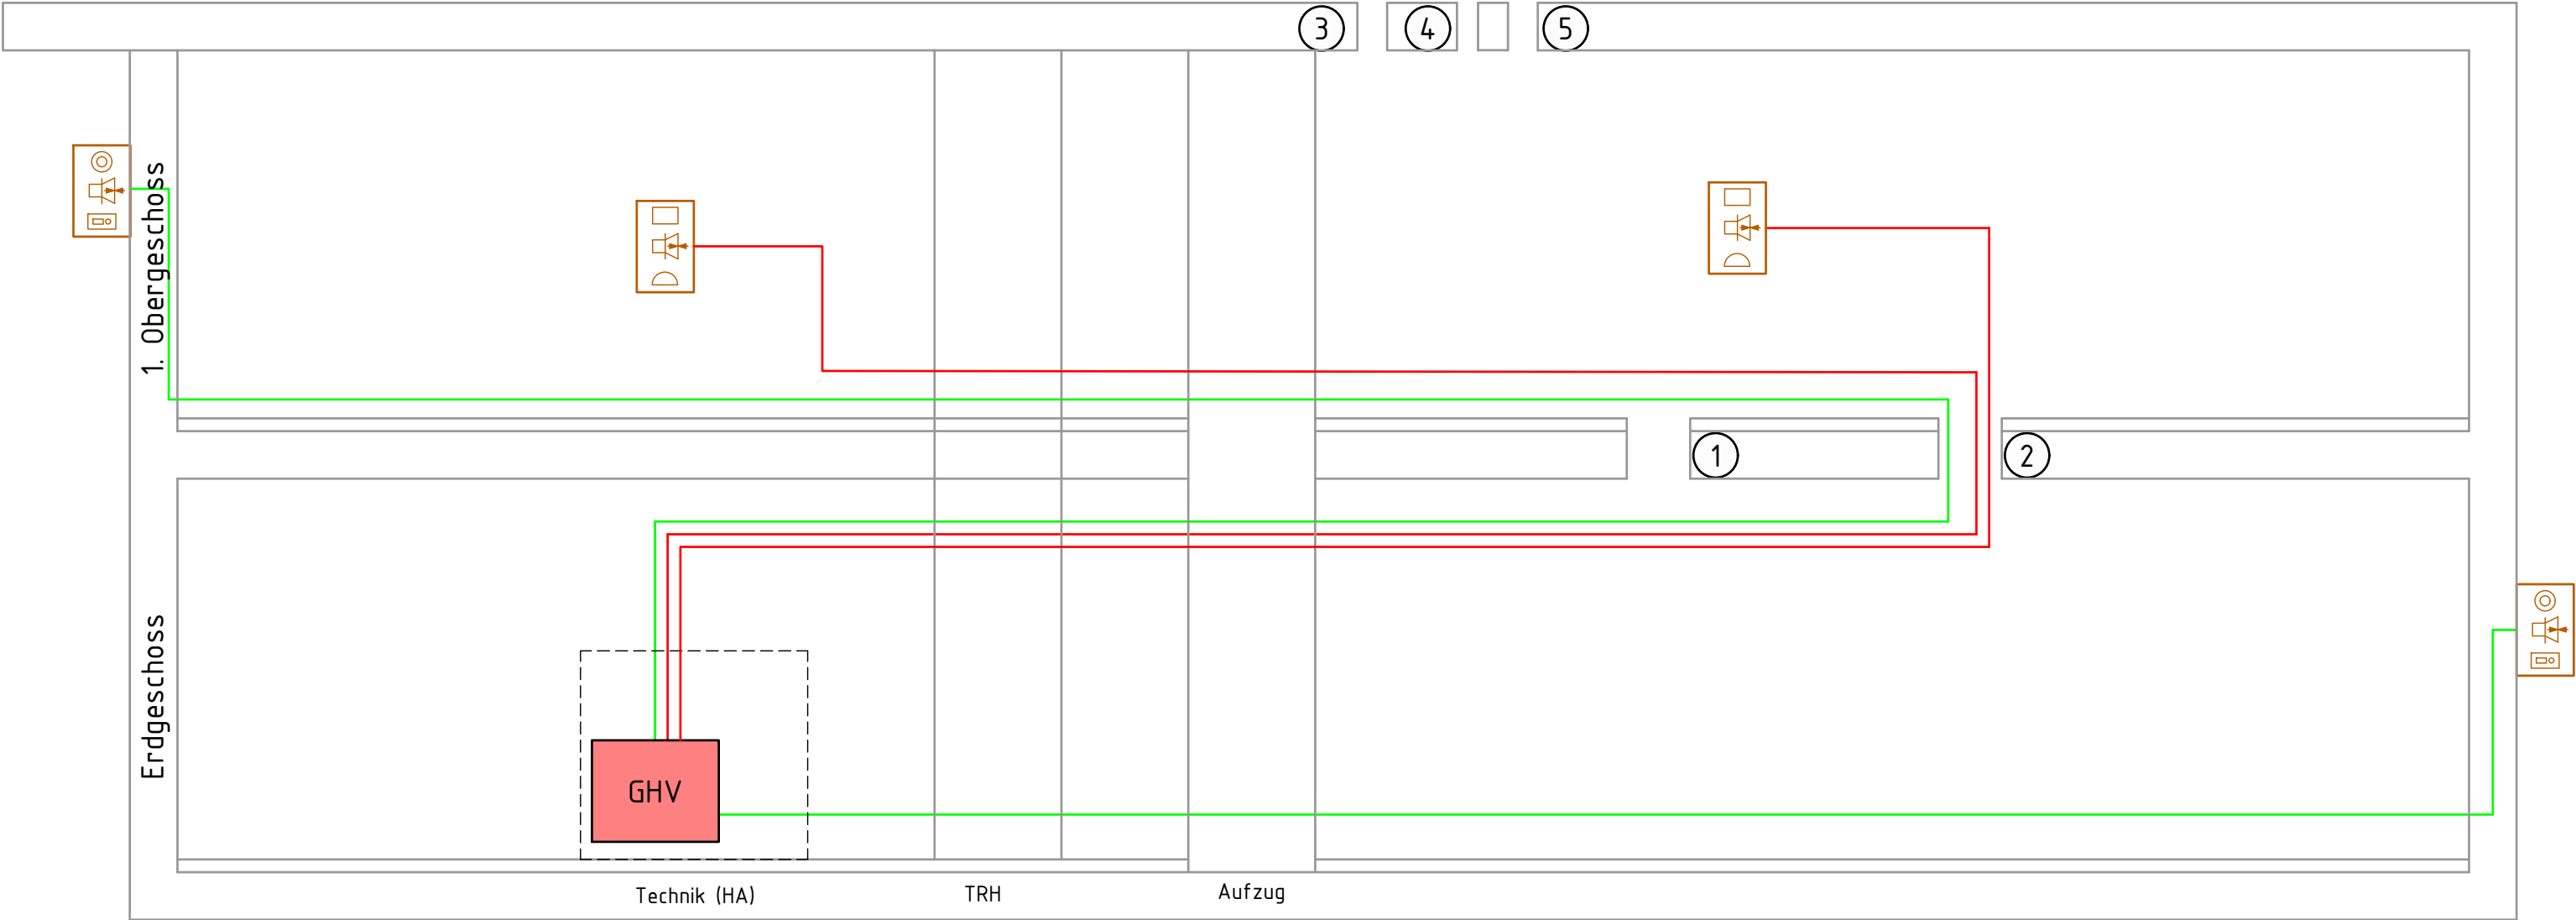

01	08.08.25	Überarbeitung LP3, Bauherrenanforderung und Grundriddänderungen eingearbeitet	Ma
00	18.12.24	Abgabe Entwurfsplanung	Te
Index	Datum	Änderung/Ergänzung TGA	Name

Plan-Nr.:	Index:
24007_3_ELT_SC_GSA_001_	00

Krawinkel Ingenieure GmbH
Kempener Allee 168-170
47803 Krefeld
www.Krawinkel.net

Fon 02151/7680-0
Fax 02151-7680-39
mail@Krawinkel.net

Bauherr :

Stadt Dinslaken

Hünxener Str. 81, 46537 Dinslaken

Bauvorhaben:
Dinslaken KiTa
Douvermannstraße 7, 46535 Dinslaken

Planbezeichnung:
Schema Gegensprechanlage
Elektro- und Fernmeldetechnik KiTa

Phase:	Anlagengruppe:
Entwurfsplanung	Kommunikations-, Sicherheits- und Informationstechnische Anlagen

Datei Name:	geprüft:	Maßstab:
24007_3_ELT_SC_GSA_001_00	DH	k. M.
erstellt:	gezeichnet:	Blattgröße:
09.12.2024	Te	65/42