


LEGENDE SCHEMA SICHERHEITSBELEUCHTUNG

| | | | |
|--|--|--|---|
| | NHXCH E30 3x2,5 | | Sicherheitsbeleuchtung 1 Lux Deckeneinbau |
| | noch unbestimmte Anzahl (1...n) und Gerätetypauslegung | | Sicherheitsbeleuchtung 1 Lux Deckeneinbau asymetrisch |
| | Sicherheitsbeleuchtung integriert | | Sicherheitsbeleuchtung 5 Lux Deckeneinbau |
| | Rettungszeichen | | Sicherheitsbeleuchtung 1 Lux Deckenanbau |
| | Sicherheitsbeleuchtung Zentrale mit Batterie | | Schacht Nr. |

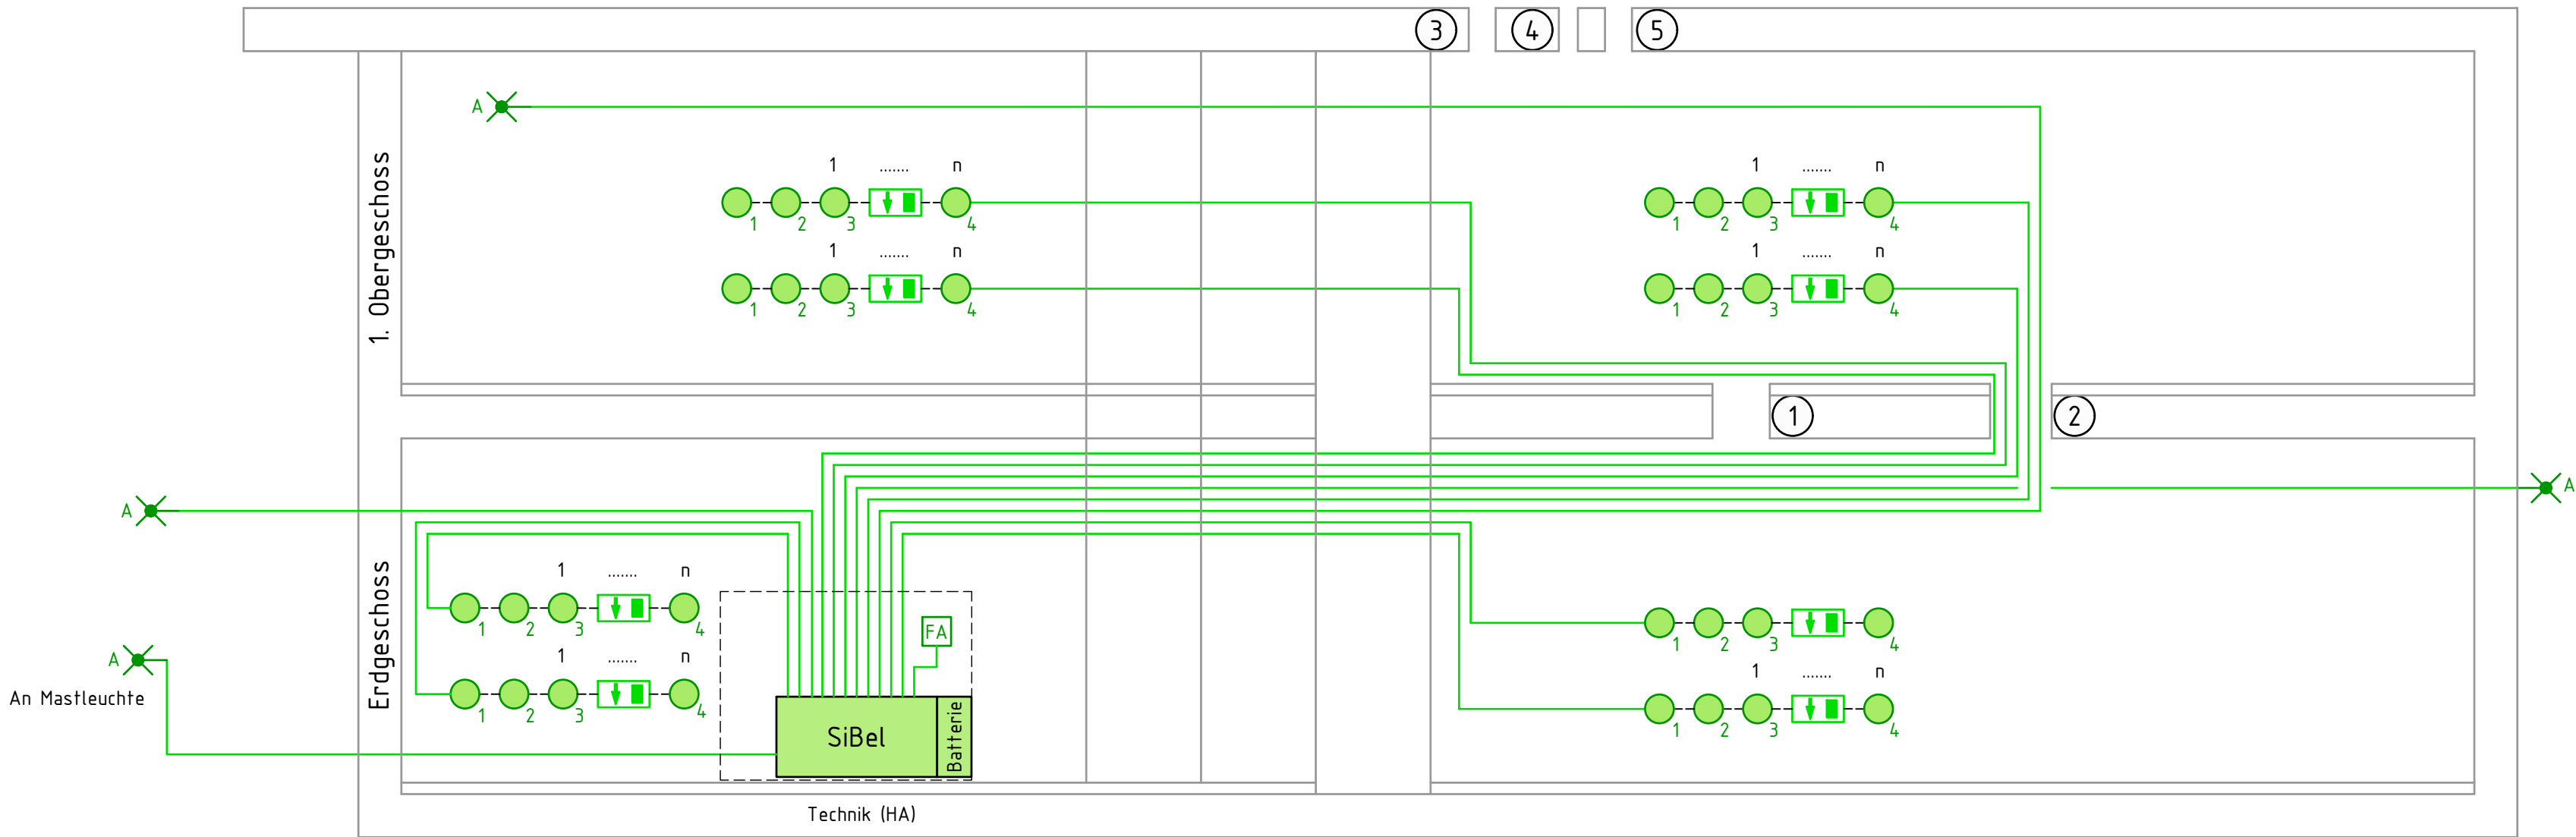

| | | | |
|-------|----------|---|------|
| | | | |
| | | | |
| | | | |
| | | | |
| | | | |
| | | | |
| | | | |
| | | | |
| 01 | 08.08.25 | Überarbeitung LP3, Bauherrenanforderung und Grundriddänderungen eingearbeitet | Ma |
| 00 | 18.12.24 | Abgabe Entwurfsplanung | Te |
| Index | Datum | Änderung/Ergänzung TGA | Name |

| | |
|--------------------------|--------|
| Plan-Nr.: | Index: |
| 24007_3_ELT_SC_SIB_001__ | 00 |

| | | |
|--|---|--|
| Krawinkel Ingenieure GmbH Kempener Allee 168-170 47803 Krefeld www.Krawinkel.net | Fon 02151/7680-0 Fax 02151-7680-39 mail@Krawinkel.net | Bauherr : Stadt Dinslaken Hünxener Str. 81, 46537 Dinslaken |
|--|---|--|

| |
|---|
| Bauvorhaben: |
| Dinslaken KiTa Douvermannstraße 7, 46535 Dinslaken |

| |
|---|
| Planbezeichnung: |
| Schema Sicherheitsbeleuchtung (SiBel) Elektro- und Fernmeldetechnik KiTa |

| | |
|-----------------|--|
| Phase: | Anlagengruppe: |
| Entwurfsplanung | Kommunikations-, Sicherheits- und Informationstechnische Anlagen |

| | | |
|---------------------------|-------------|-------------|
| Datei Name: | geprüft: | Maßstab: |
| 24007_3_ELT_SC_SIB_001_00 | DH | k. M. |
| erstellt: | gezeichnet: | Blattgröße: |
| 09.12.2024 | Te | 70/42 |