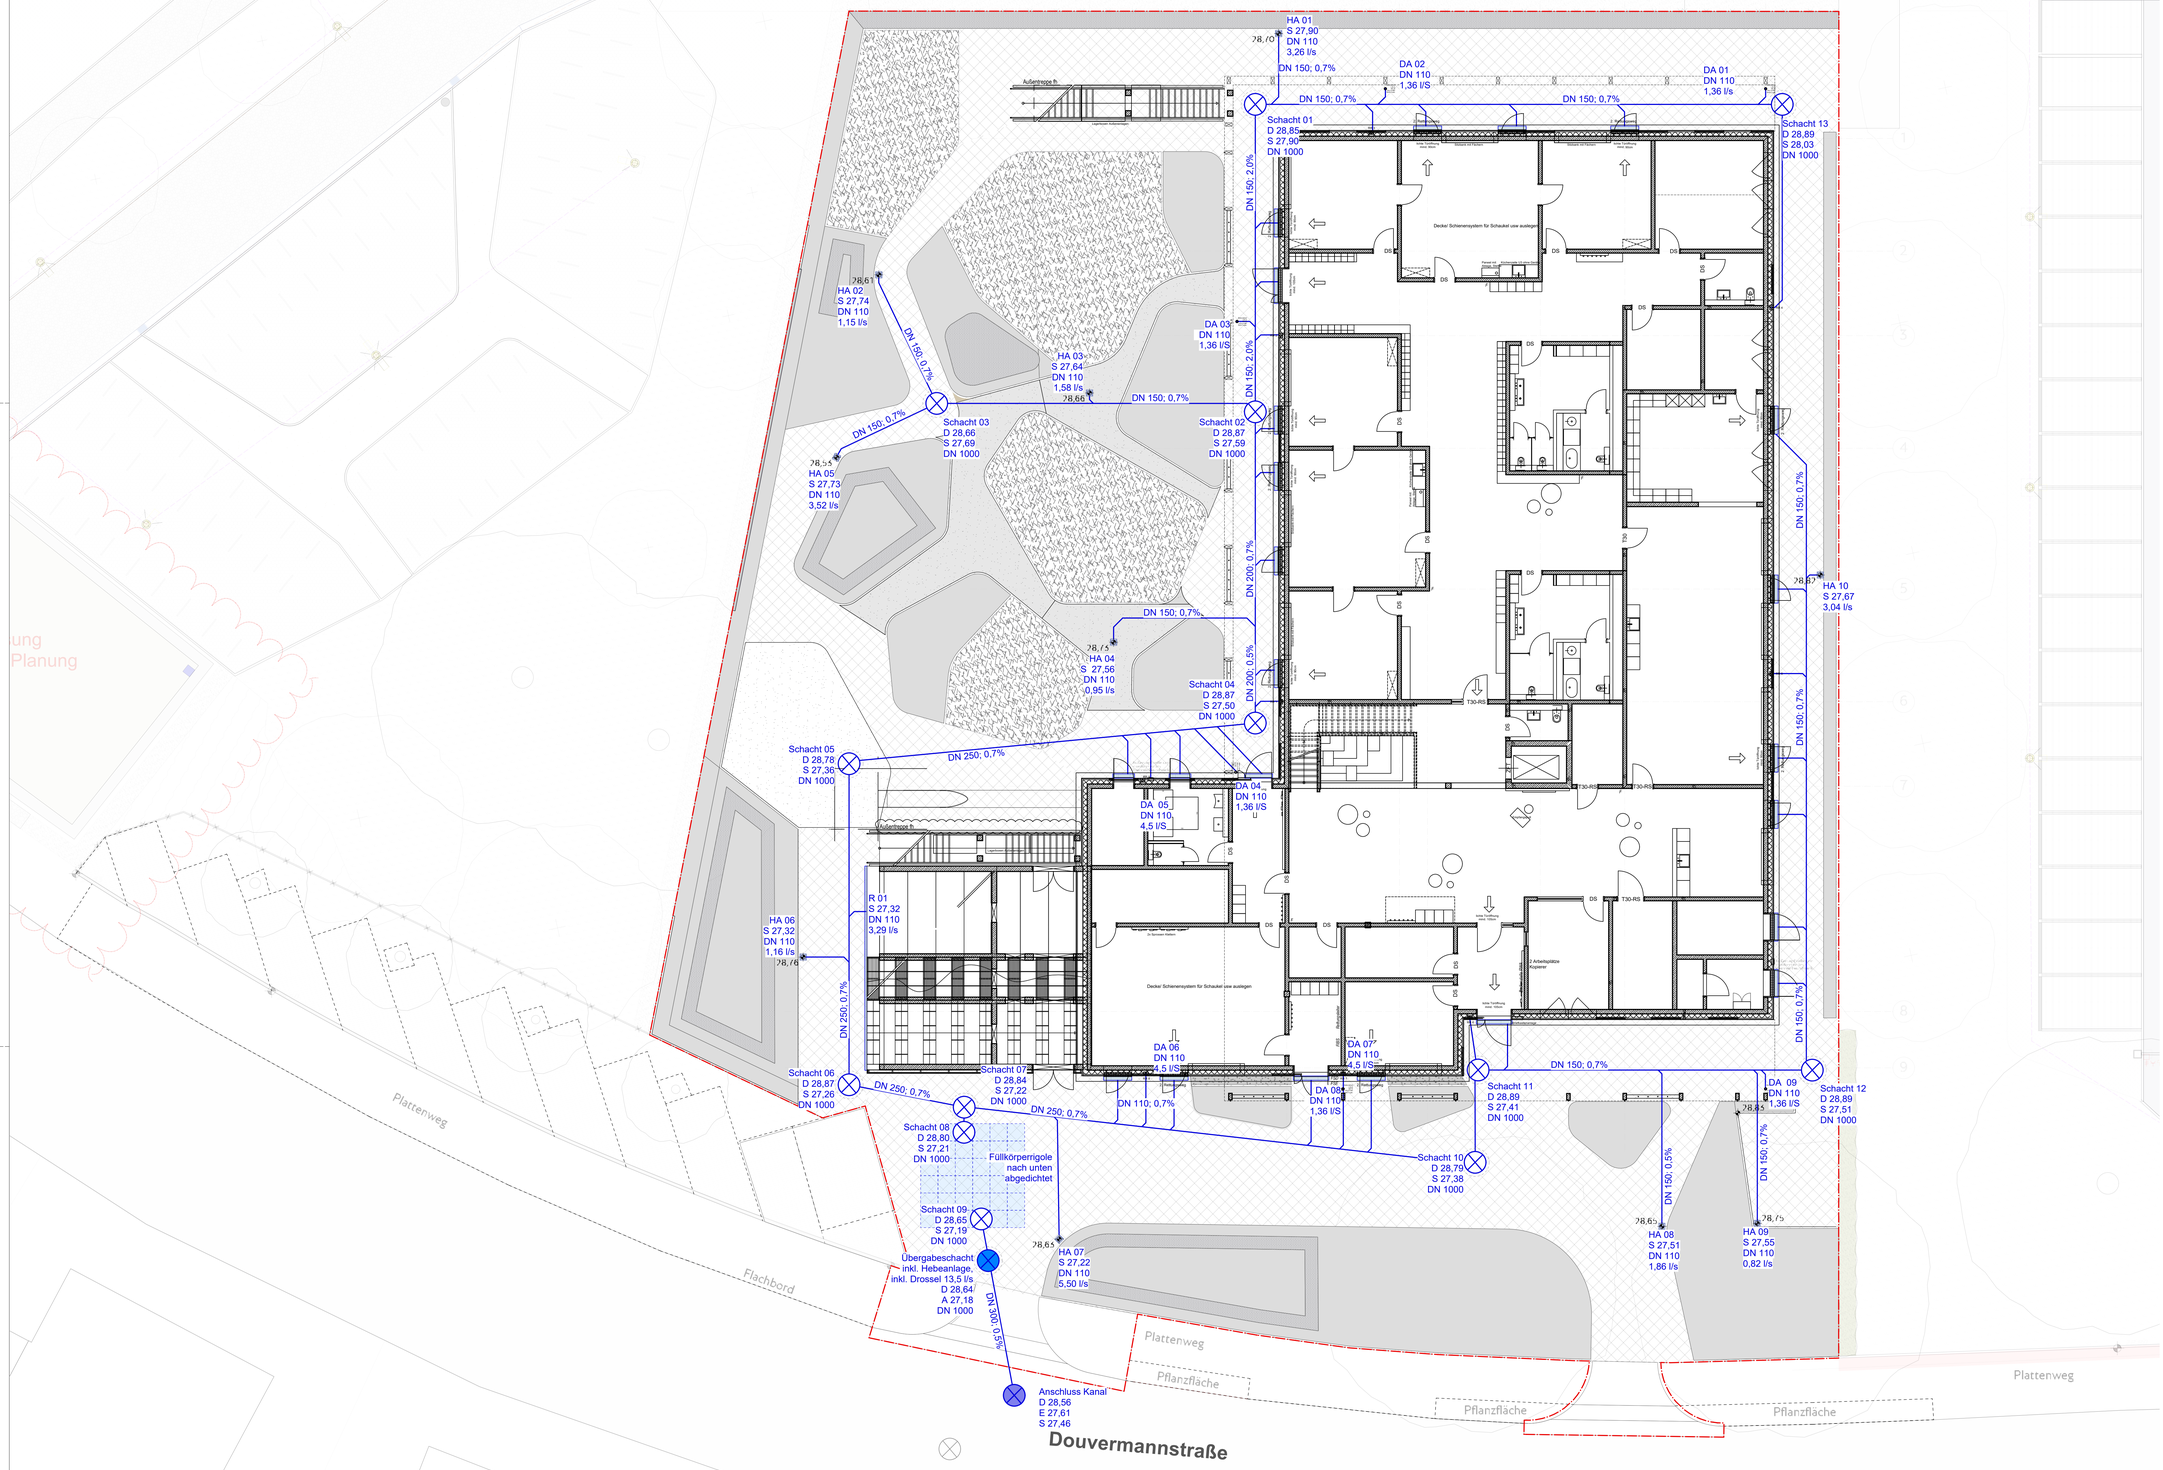

LEGENDE

Abflusswirksame Flächen

- Dachfläche — Abflussbeiwert 1,0
- Betonsteinpflaster — Abflussbeiwert 0,9
- Terraway — Abflussbeiwert 0,4
- Holzhackschnitzel — Abflussbeiwert 0,3
- lockerer Kiesbelag — Abflussbeiwert 0,3
- Sand — Abflussbeiwert 0,2
- Exzentrikbegrünung — Abflussbeiwert 0,4
- flacher Gelände — Abflussbeiwert 0,3
- Steiler Gelände — Abflussbeiwert 0,2

Entwässerung

- Entwässerungs-/ Fassadenrinne
- Hofablauf
- Entwässerungsleitungen
- Revisionsschacht DN 1000
- Übergabeschacht inkl. Hebeanlage und Drossel, DN 1000
- Anschluss Kanal
- Füllkörperrigole
- Bearbeitungsgrenze

Index	Datum	Ges.	Änderungsbeschreibung

Bauvorhaben:
24-29 Dinslaken - Neubau KiTa Douvermannstraße

Übersichtsplan

GREENBOX
LANDSCHAFTSARCHITEKTEN
Partnerschaftsgesellschaft mbB
Schäfer Nagel Rauch
Thiesel Wiegers
Sitz Stuttgart Kassel Osnabrück Berlin
Standort Köln
Cäcilienstr. 40
50667 Köln
Tel. +49 221 98 74 95 - 0
www.greenbox.eu
info@greenbox.eu
Unterschrift CS/2024

Bauherr	Stadt Dinslaken Platz d'Agen 1, 46535 Dinslaken
Generalplanung/ Auftraggeber	lüsser scheihauer gross architekten und stadtplaner GmbH Agrippinawerft 18, 50678 Köln Unterschrift Auftraggeber

Inhalt:	Planbezeichnung
Entwässerungsplan	24-29_01_A_KiTa_Entwässerungsplan_00.pln

Planstufe Genehmigung	Datum 05.12.2025	Maßstab 1:100	Planformat 2 * A0	Gezeichnet A.S.	Geprüft

Darstellung auf Grundlage von:
Vermessungsschreiben 08.11.2024