



1x Kopfplatte 120x120x10mm
2x Dübel Hilti HST 3 M12

Alle Schraublöcher in Durchmesser 14 statt 15

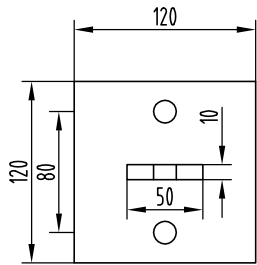


1x Kopfplatte 120x120x10mm
2x Dübel Hilti HST 3 M12

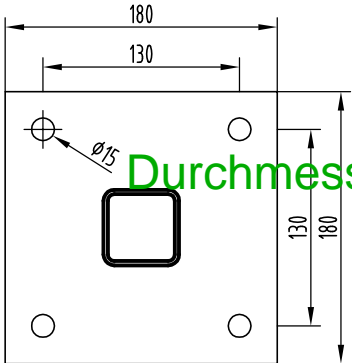


1x Kopfplatte 180x180x10mm
4x Dübel Hilti HST 3 M12

Durchmesser 14

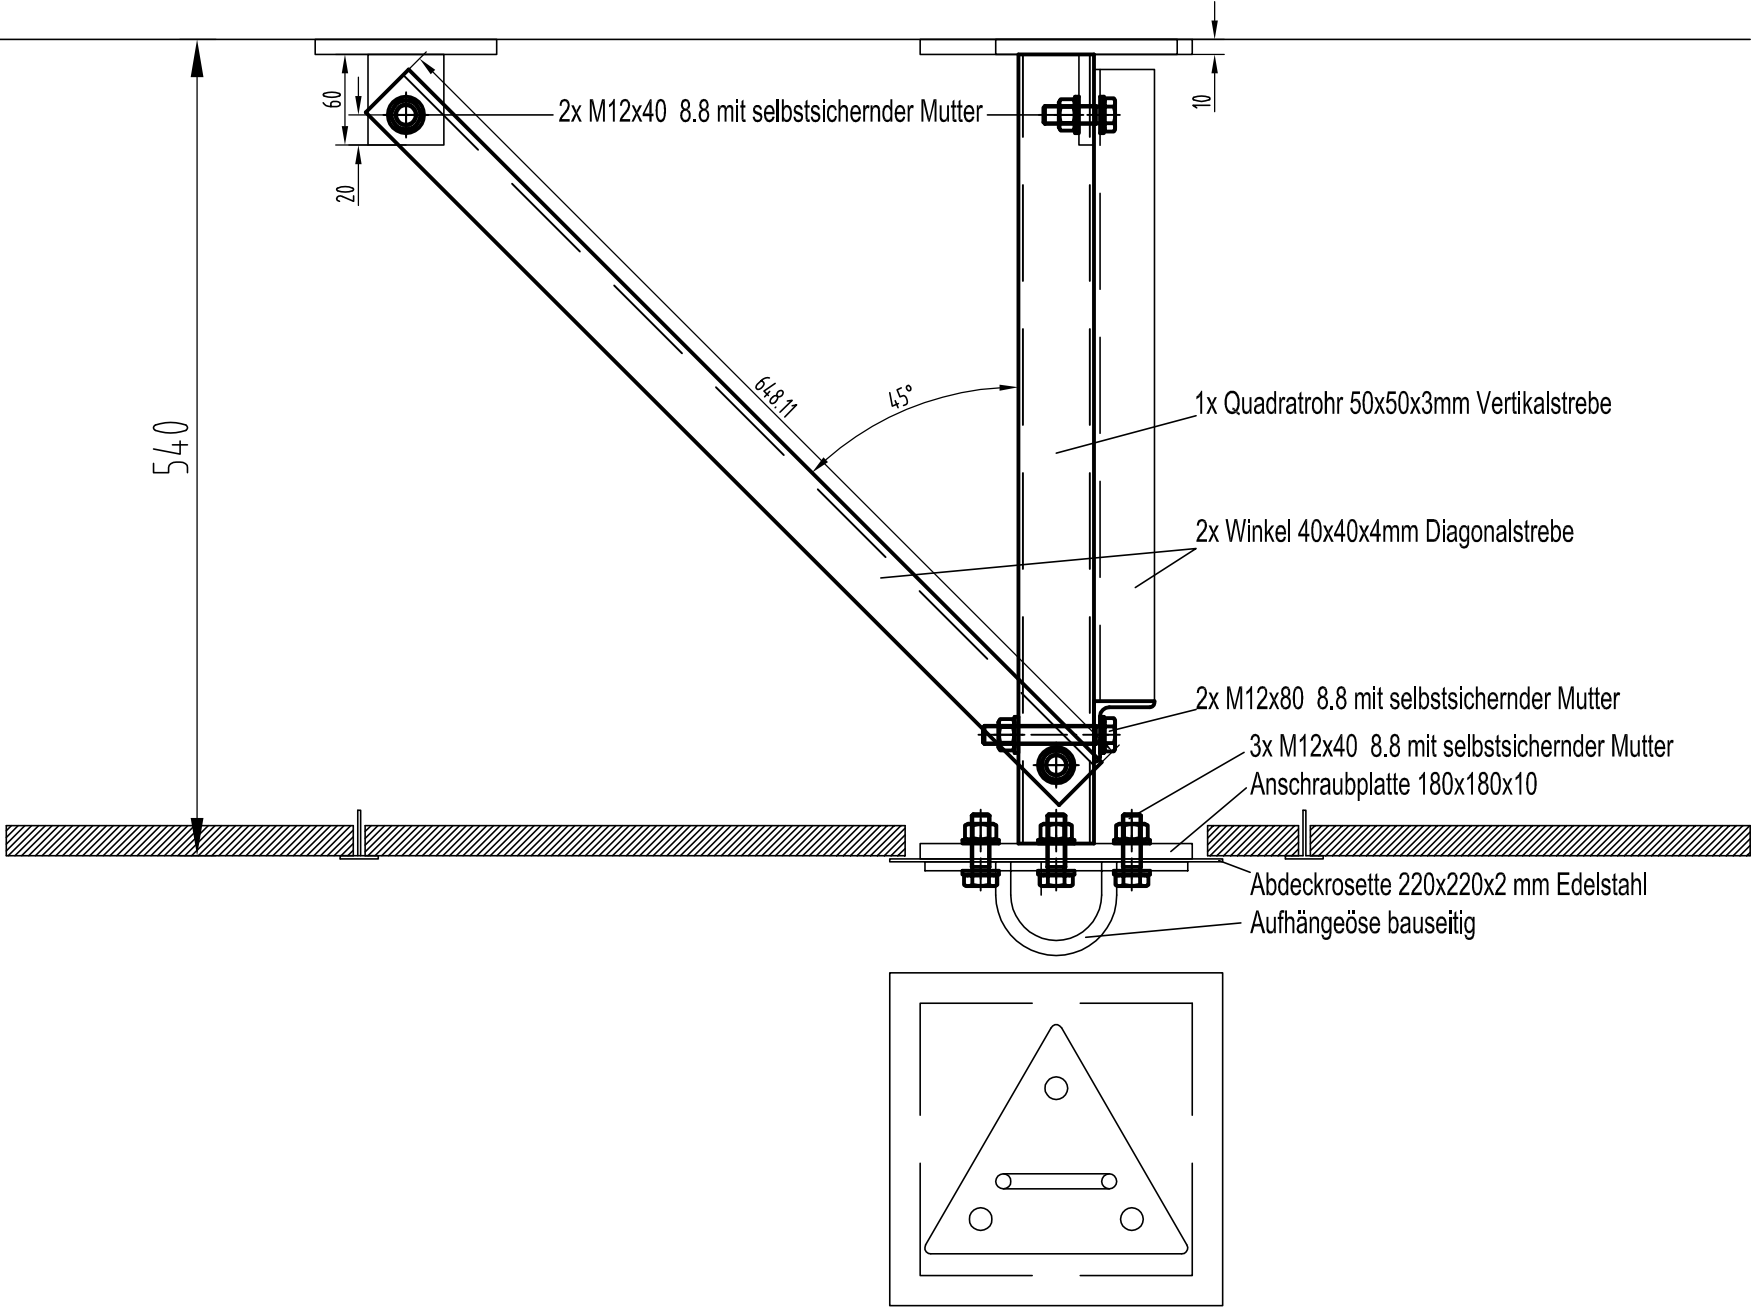

Annahme:
Max. Belastung Deckenhaken mit 100 kg - Nestschaukel

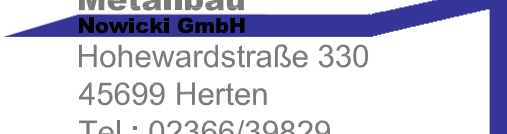Bauherr ProZent GmbH		Erstellt durch TN		genehmigt von		Dateiname/Pfad 02.20 abhängsystem_nestschaukeln.dwg n:\cad\tausch\firma\prozent_kita_hage	
 Metallbau Nowicki GmbH Hohewardstraße 330 45699 Herten Tel.: 02366/39829		Dokumentenart Werk- und Montageplanung			Dokumentenstatus Zur Freigabe Statik		
		Titel, zusätzlicher Titel Kita Hagenstr. Abhängesystem Nestschaukeln			Zeichnungsnummer 02.20		
		Änd.		Ausgabedatum 23.02.2021		M	Blatt