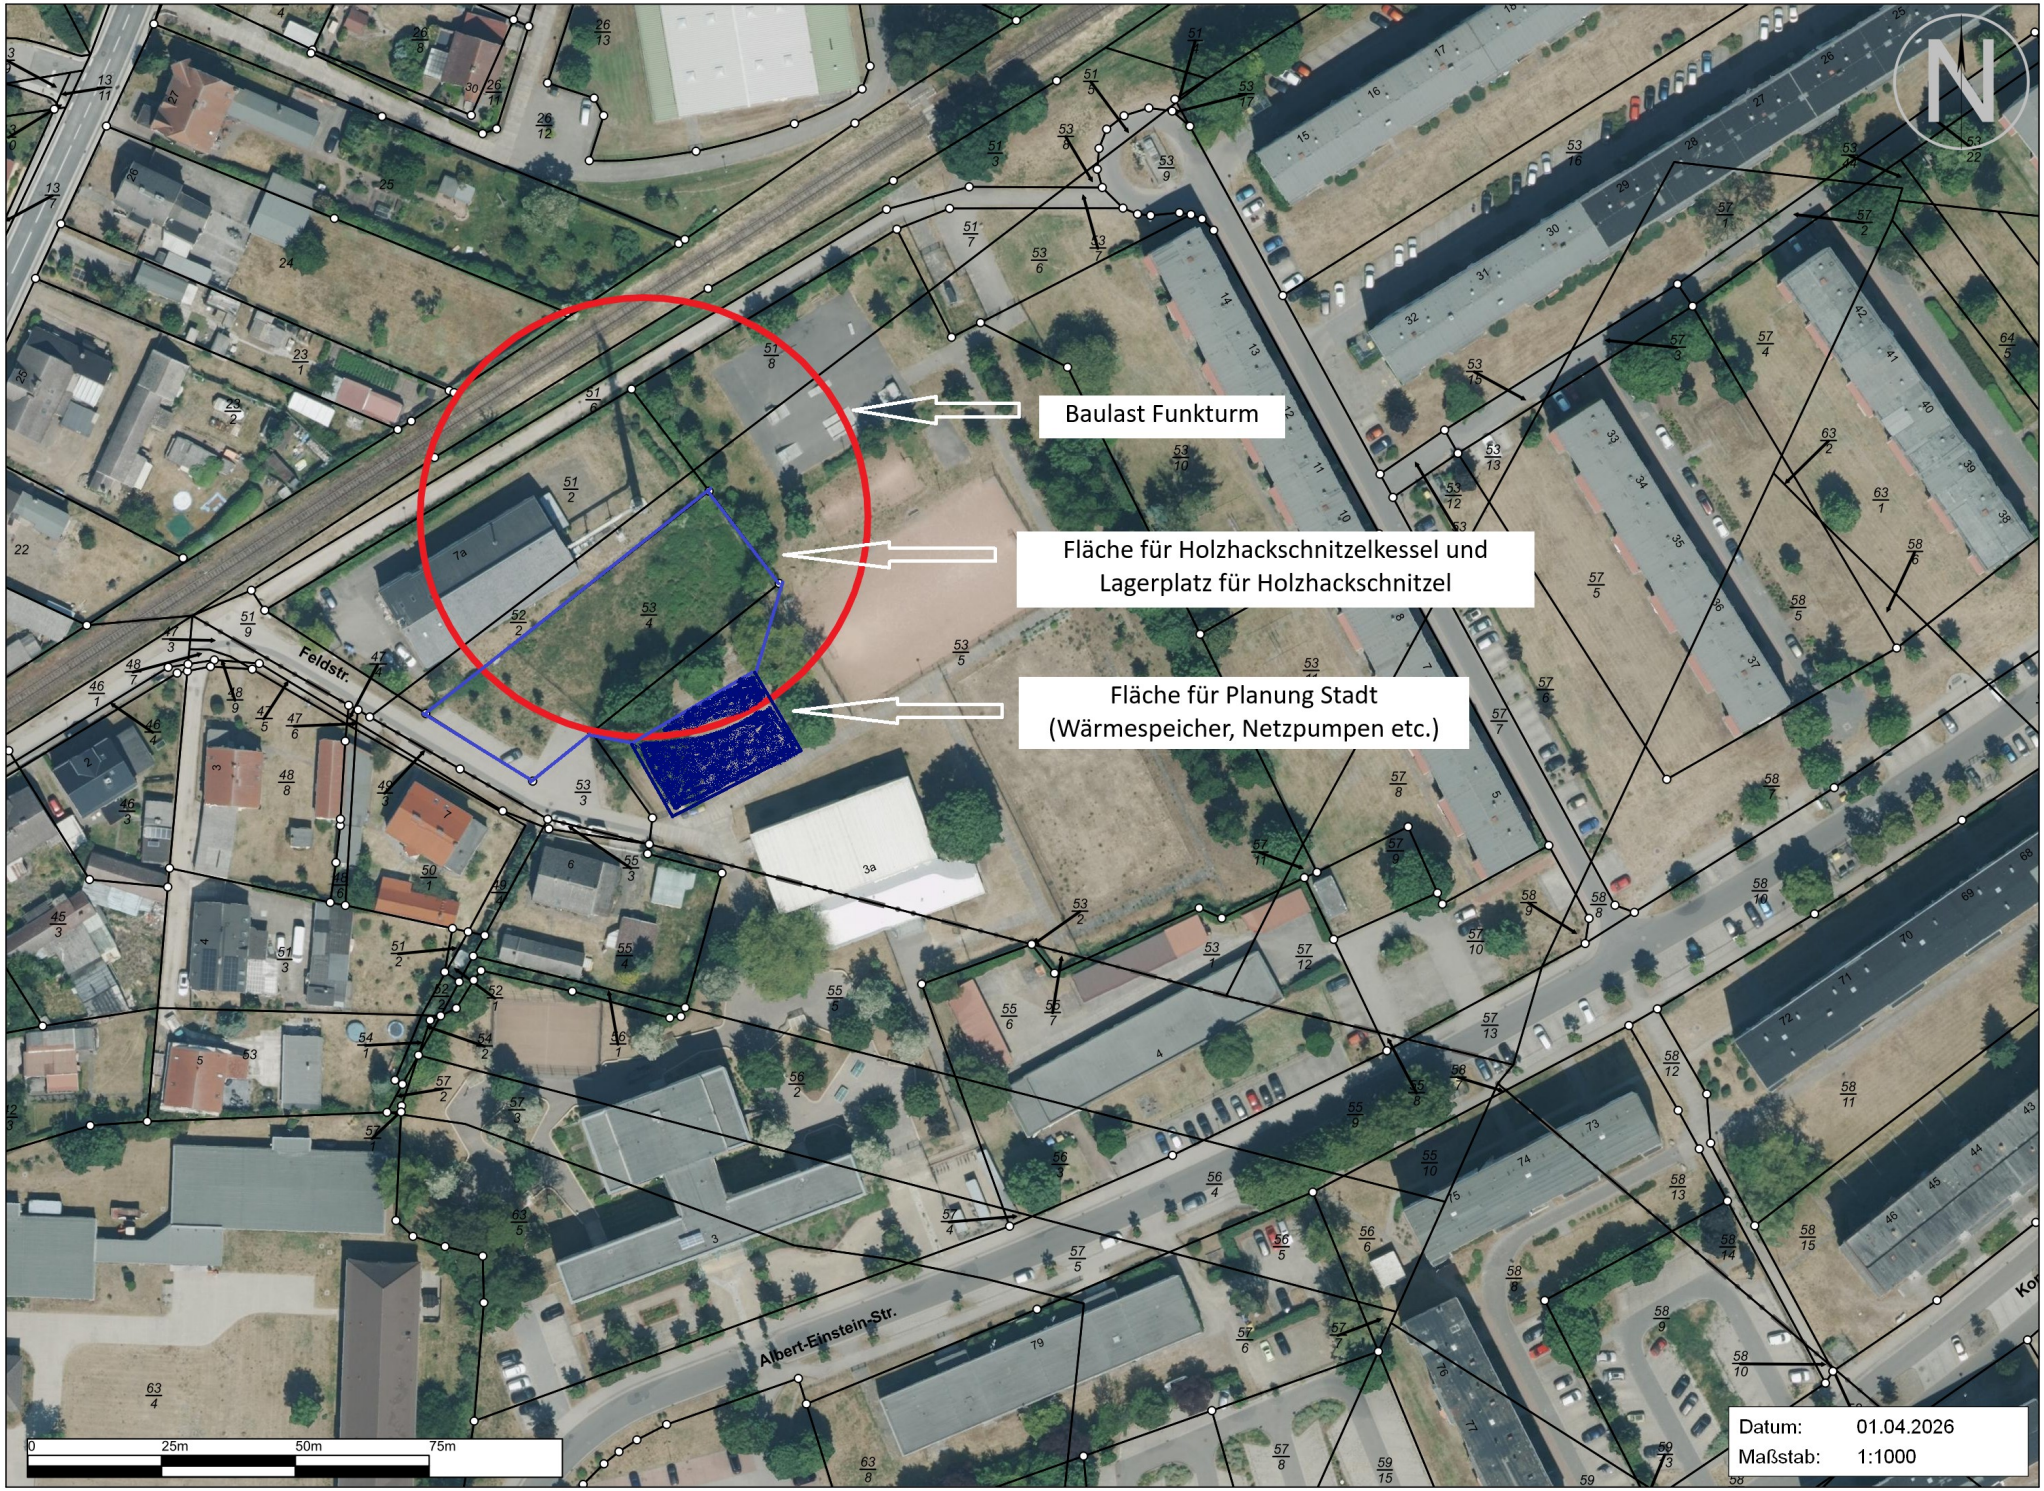

Baulast Funkturm
Fläche für Holzhackschnitzelkessel und Lagerplatz für Holzhackschnitzel
Fläche für Planung Stadt (Wärmespeicher, Netzpumpen etc.)
Feldstr.
Albert-Einstein-Str.
0
25m
50m
75m
Datum: 01.04.2026
Maßstab: 1:1000