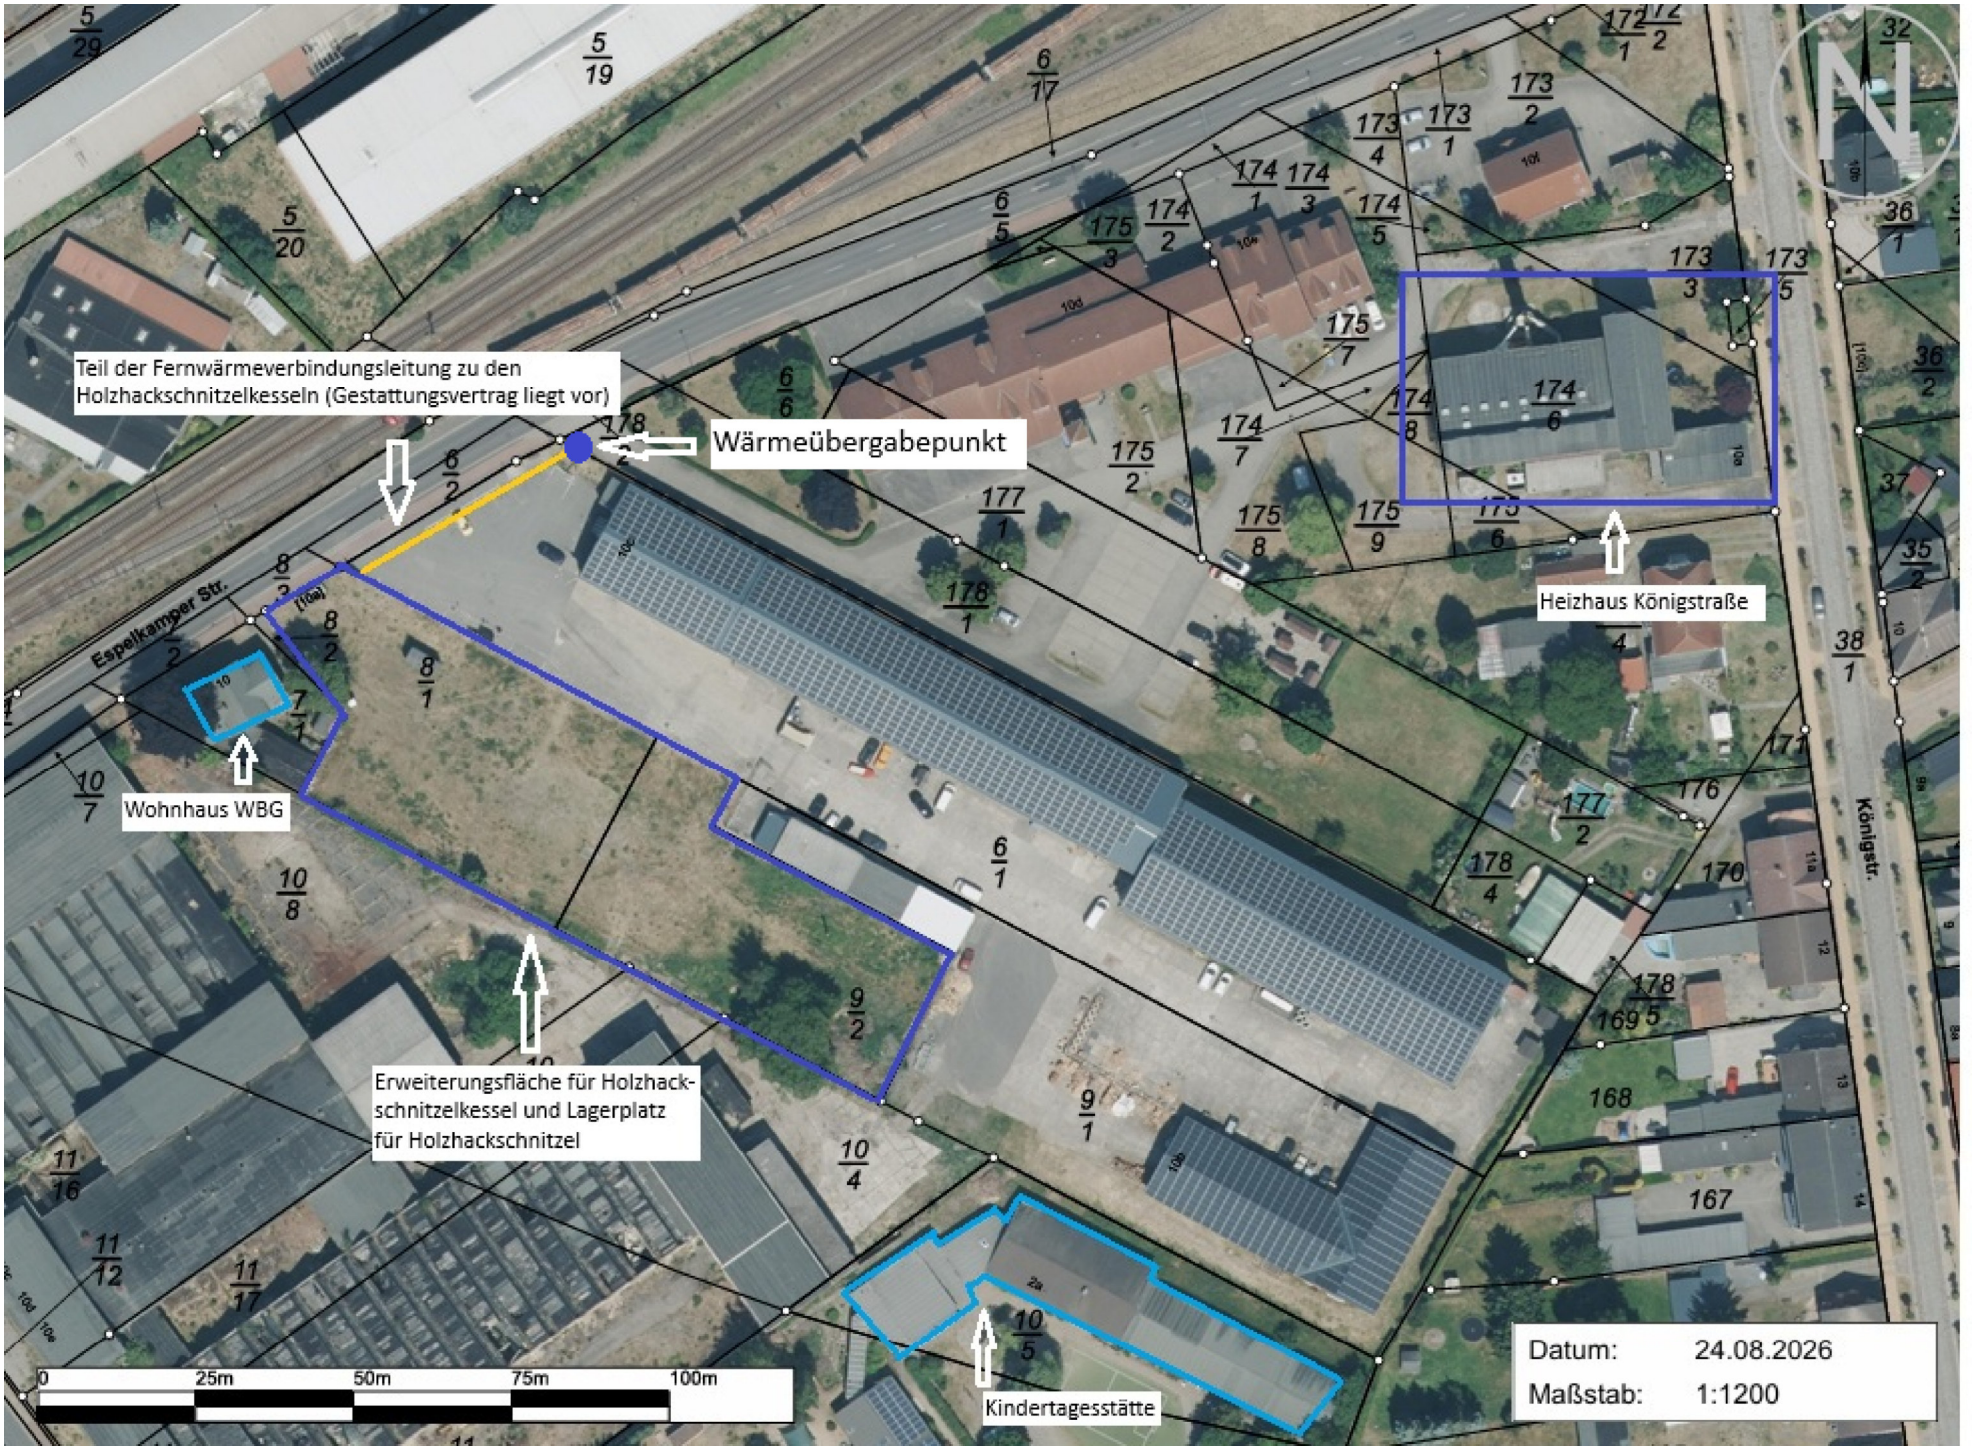

Teil der Fernwärmeverbindungsleitung zu den Holzhackschnitzelkesseln (Gestattungsvertrag liegt vor)
Wärmeübergabepunkt
Heizhaus Königstraße
Wohnhaus WBG
Erweiterungsfläche für Holzhack-schnitzelkessel und Lagerplatz für Holzhackschnitzel
Kindertagesstätte
Espelkamper Str.
Königstr.
0
25m
50m
75m
100m
Datum: 24.08.2026
Maßstab: 1:1200