






ANSICHT NORD-OST

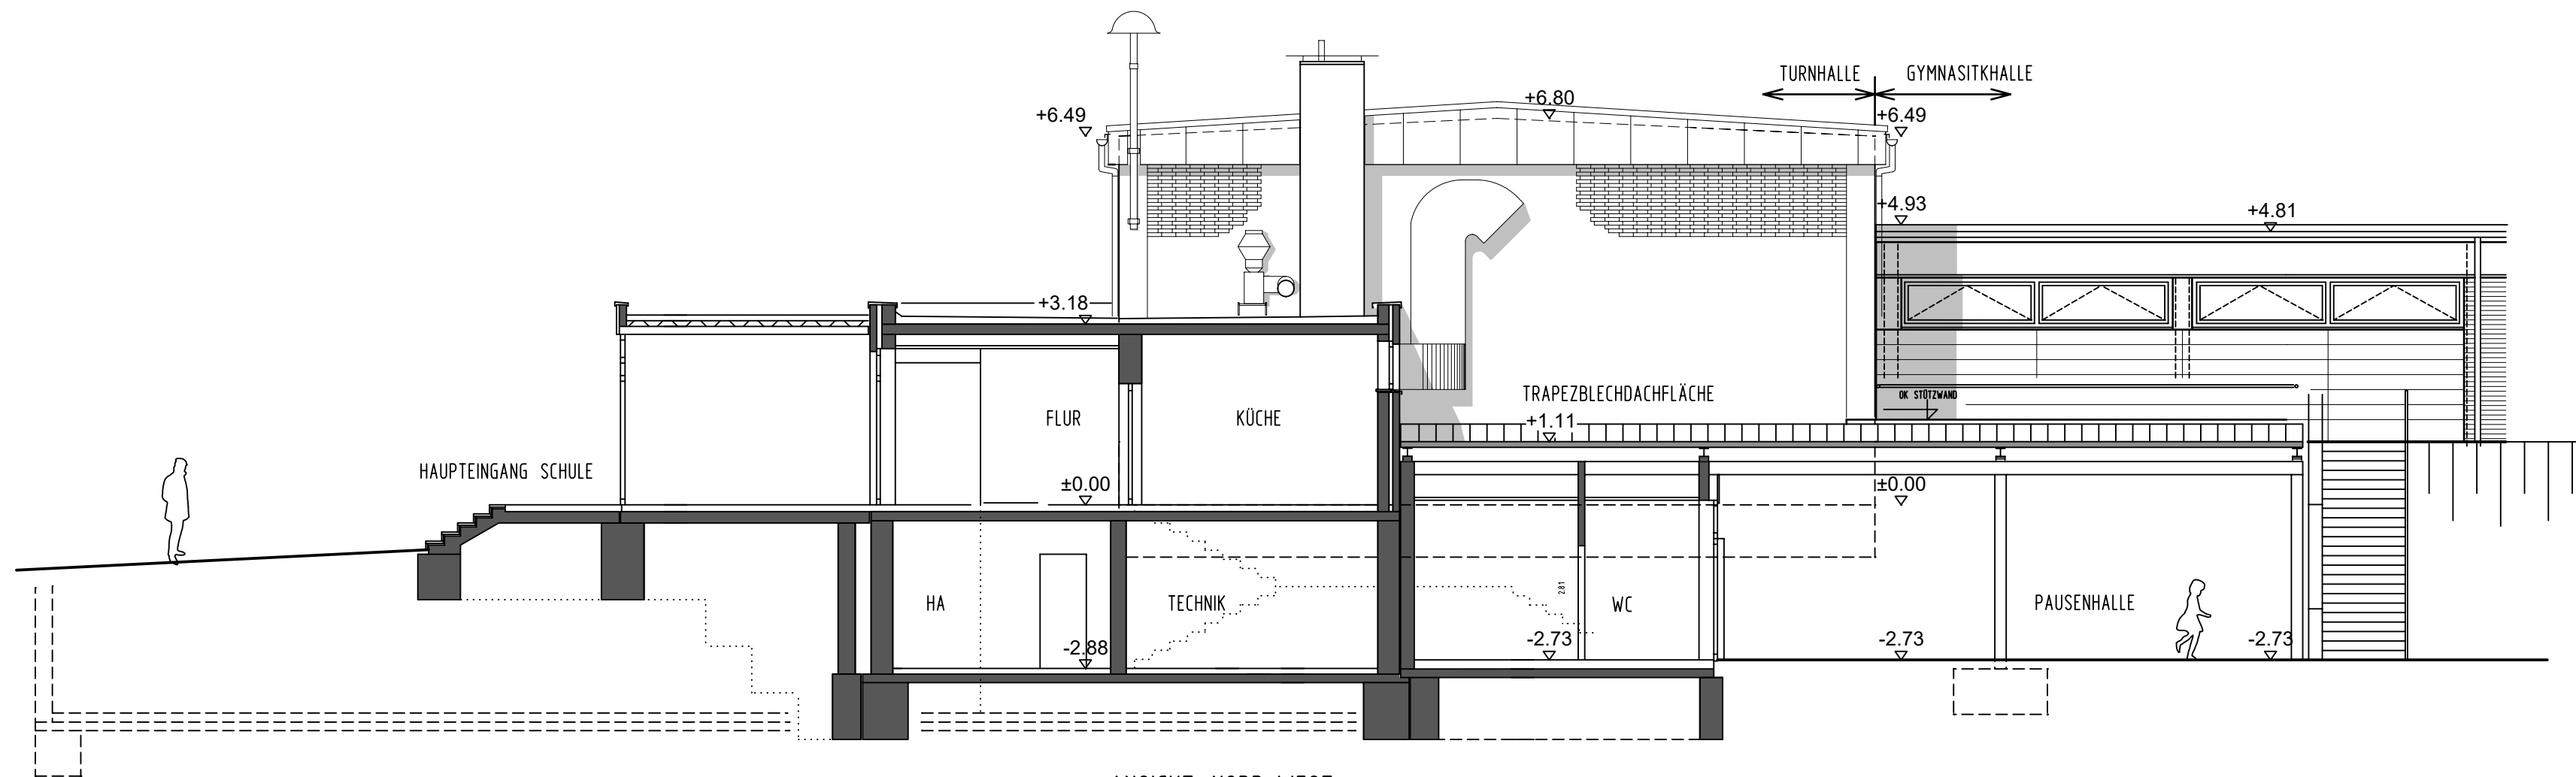


ANSICHT NORD-WEST

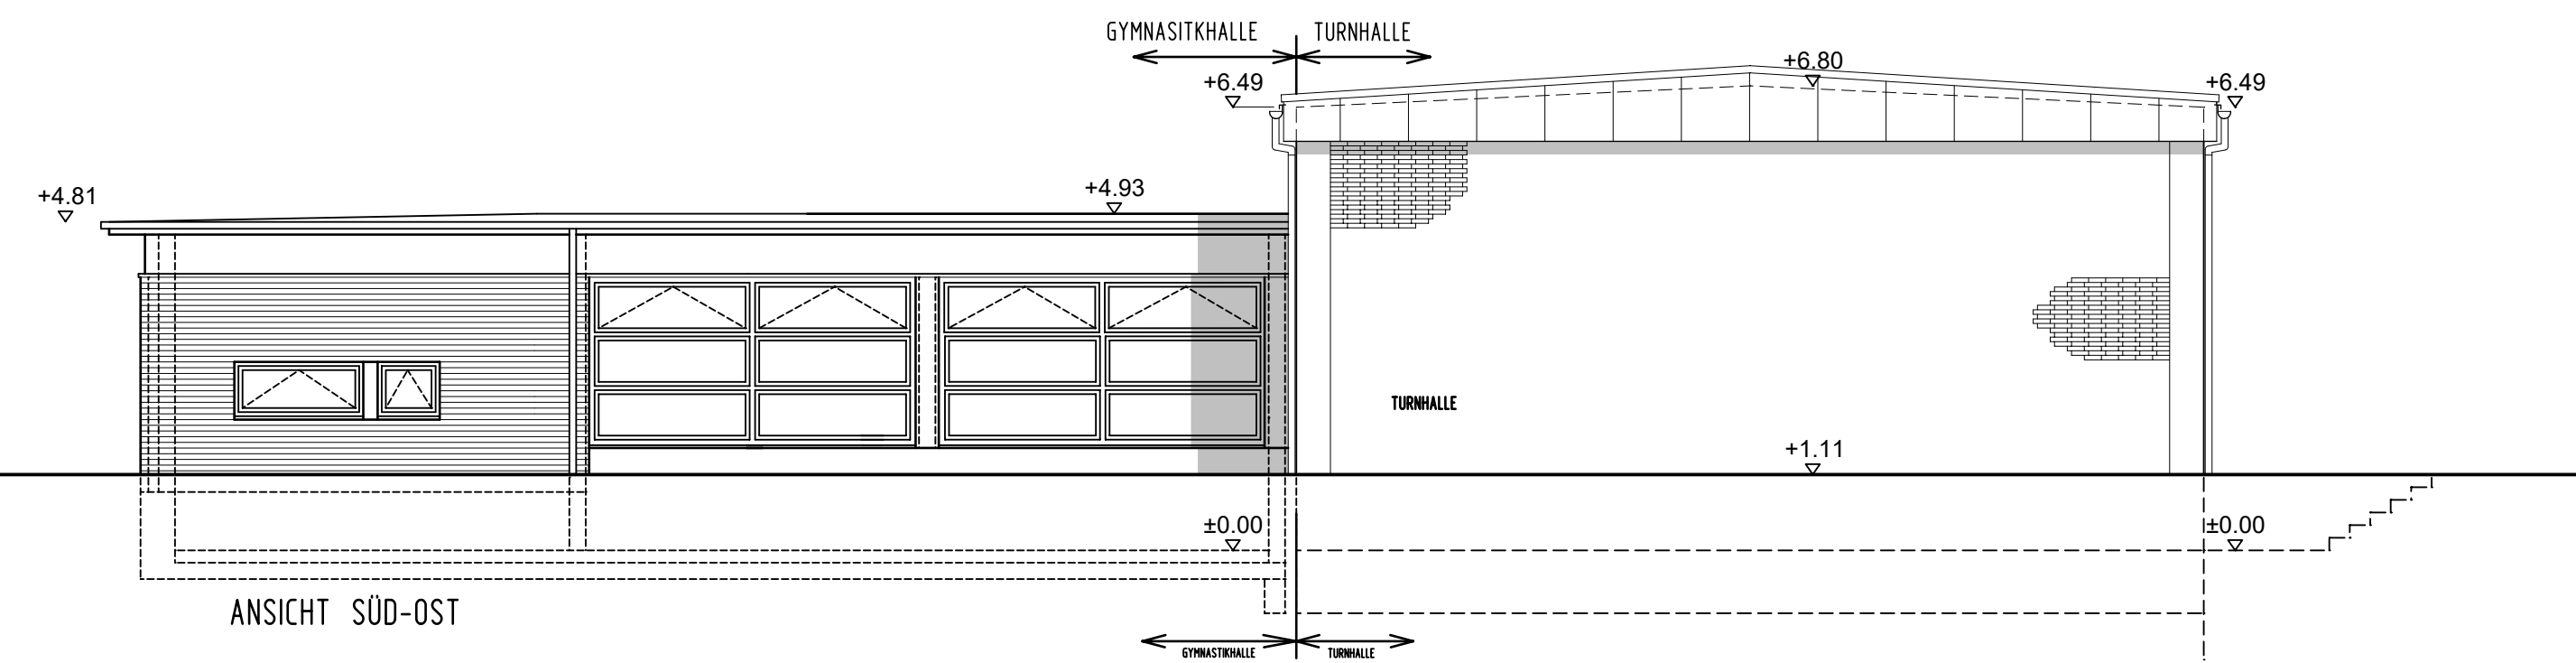

ANSICHT SÜD-OST

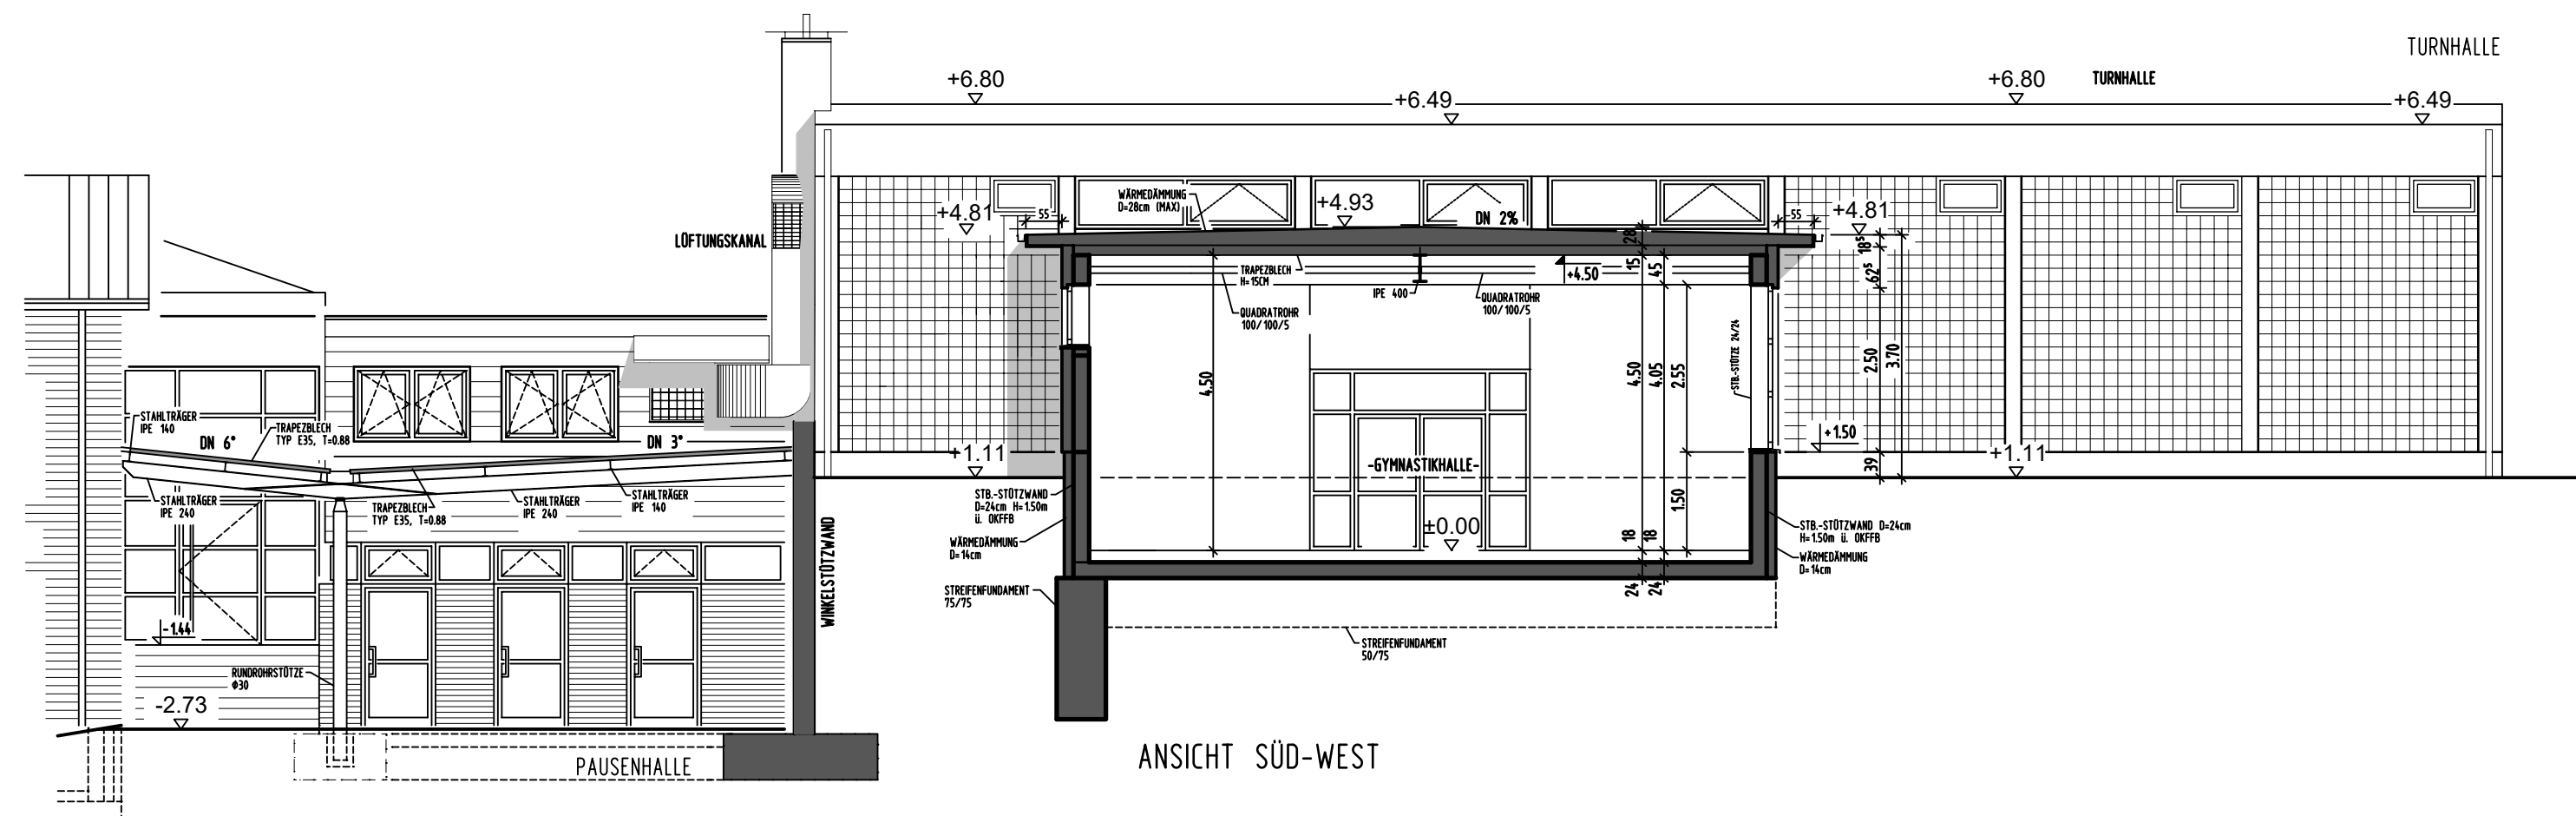

ANSICHT SÜD-WEST

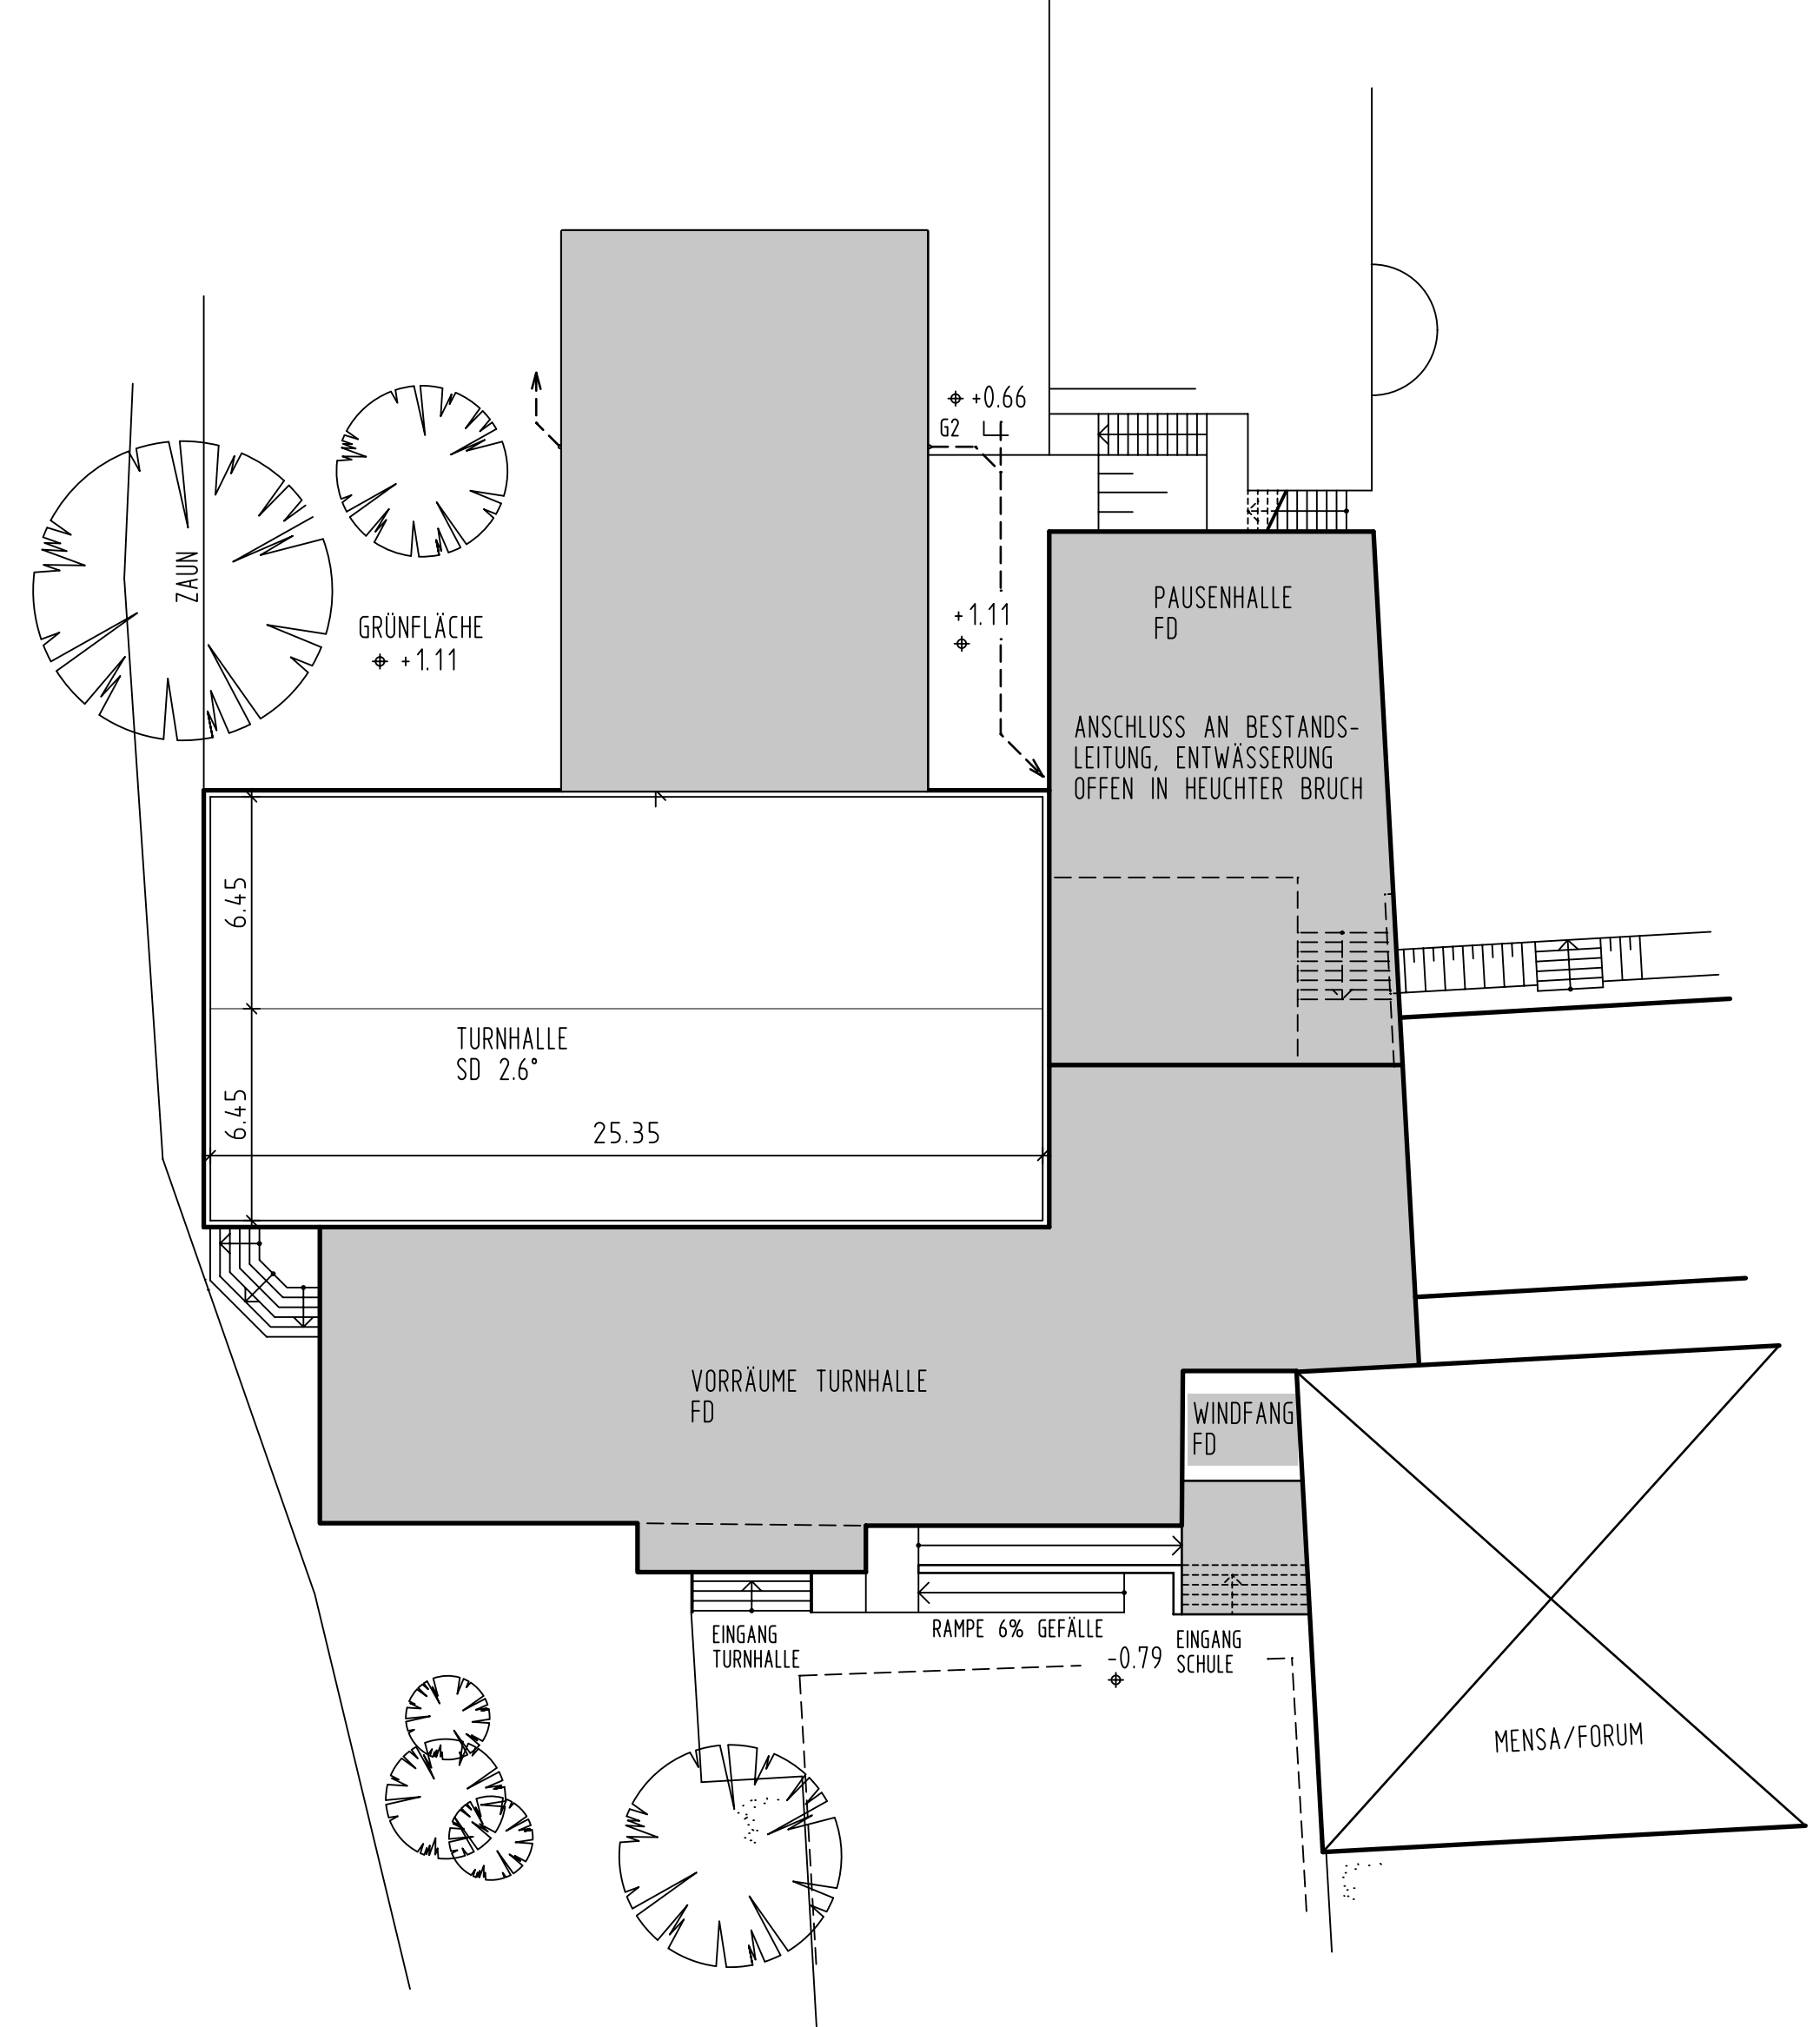

DACHAUF SICHT M 1:200

Änderungen:		
a	-	gez. -
b	-	gez. -
c	-	gez. -
d	-	gez. -
e	-	gez. -
f	-	gez. -

Stadt Wegberg		Stadt Wegberg, Der Bürgermeister Fachbereich Gebäudewirtschaft Rathausplatz 25, 41844 Wegberg Tel: 0 24 34 / 83 - 0 Fax: 0 24 34 / 83 - 777
Bauvorhaben:		DACHSANIERUNG TURNHALLE ARSBECK
Planinhalt:		DACHAUF SICHT UND ANSICHTEN
Objekt:		KATHOLISCHE GRUNDSCHULE UND OGS WEGBERG - ARSBECK
Bauherr:		Stadt Wegberg, Der Bürgermeister Rathausplatz 25 41844 Wegberg
Planung:		RESKE
Gezeichnet:		RESKE
Datum:		29.04.2016
Maßstab:		1:100 / 1:200
Plan-Nr.		1
Der Entwurfsverfasser:		Der Bauherr:

(Dipl.-Ing. Architekt Andreas Reske)

