


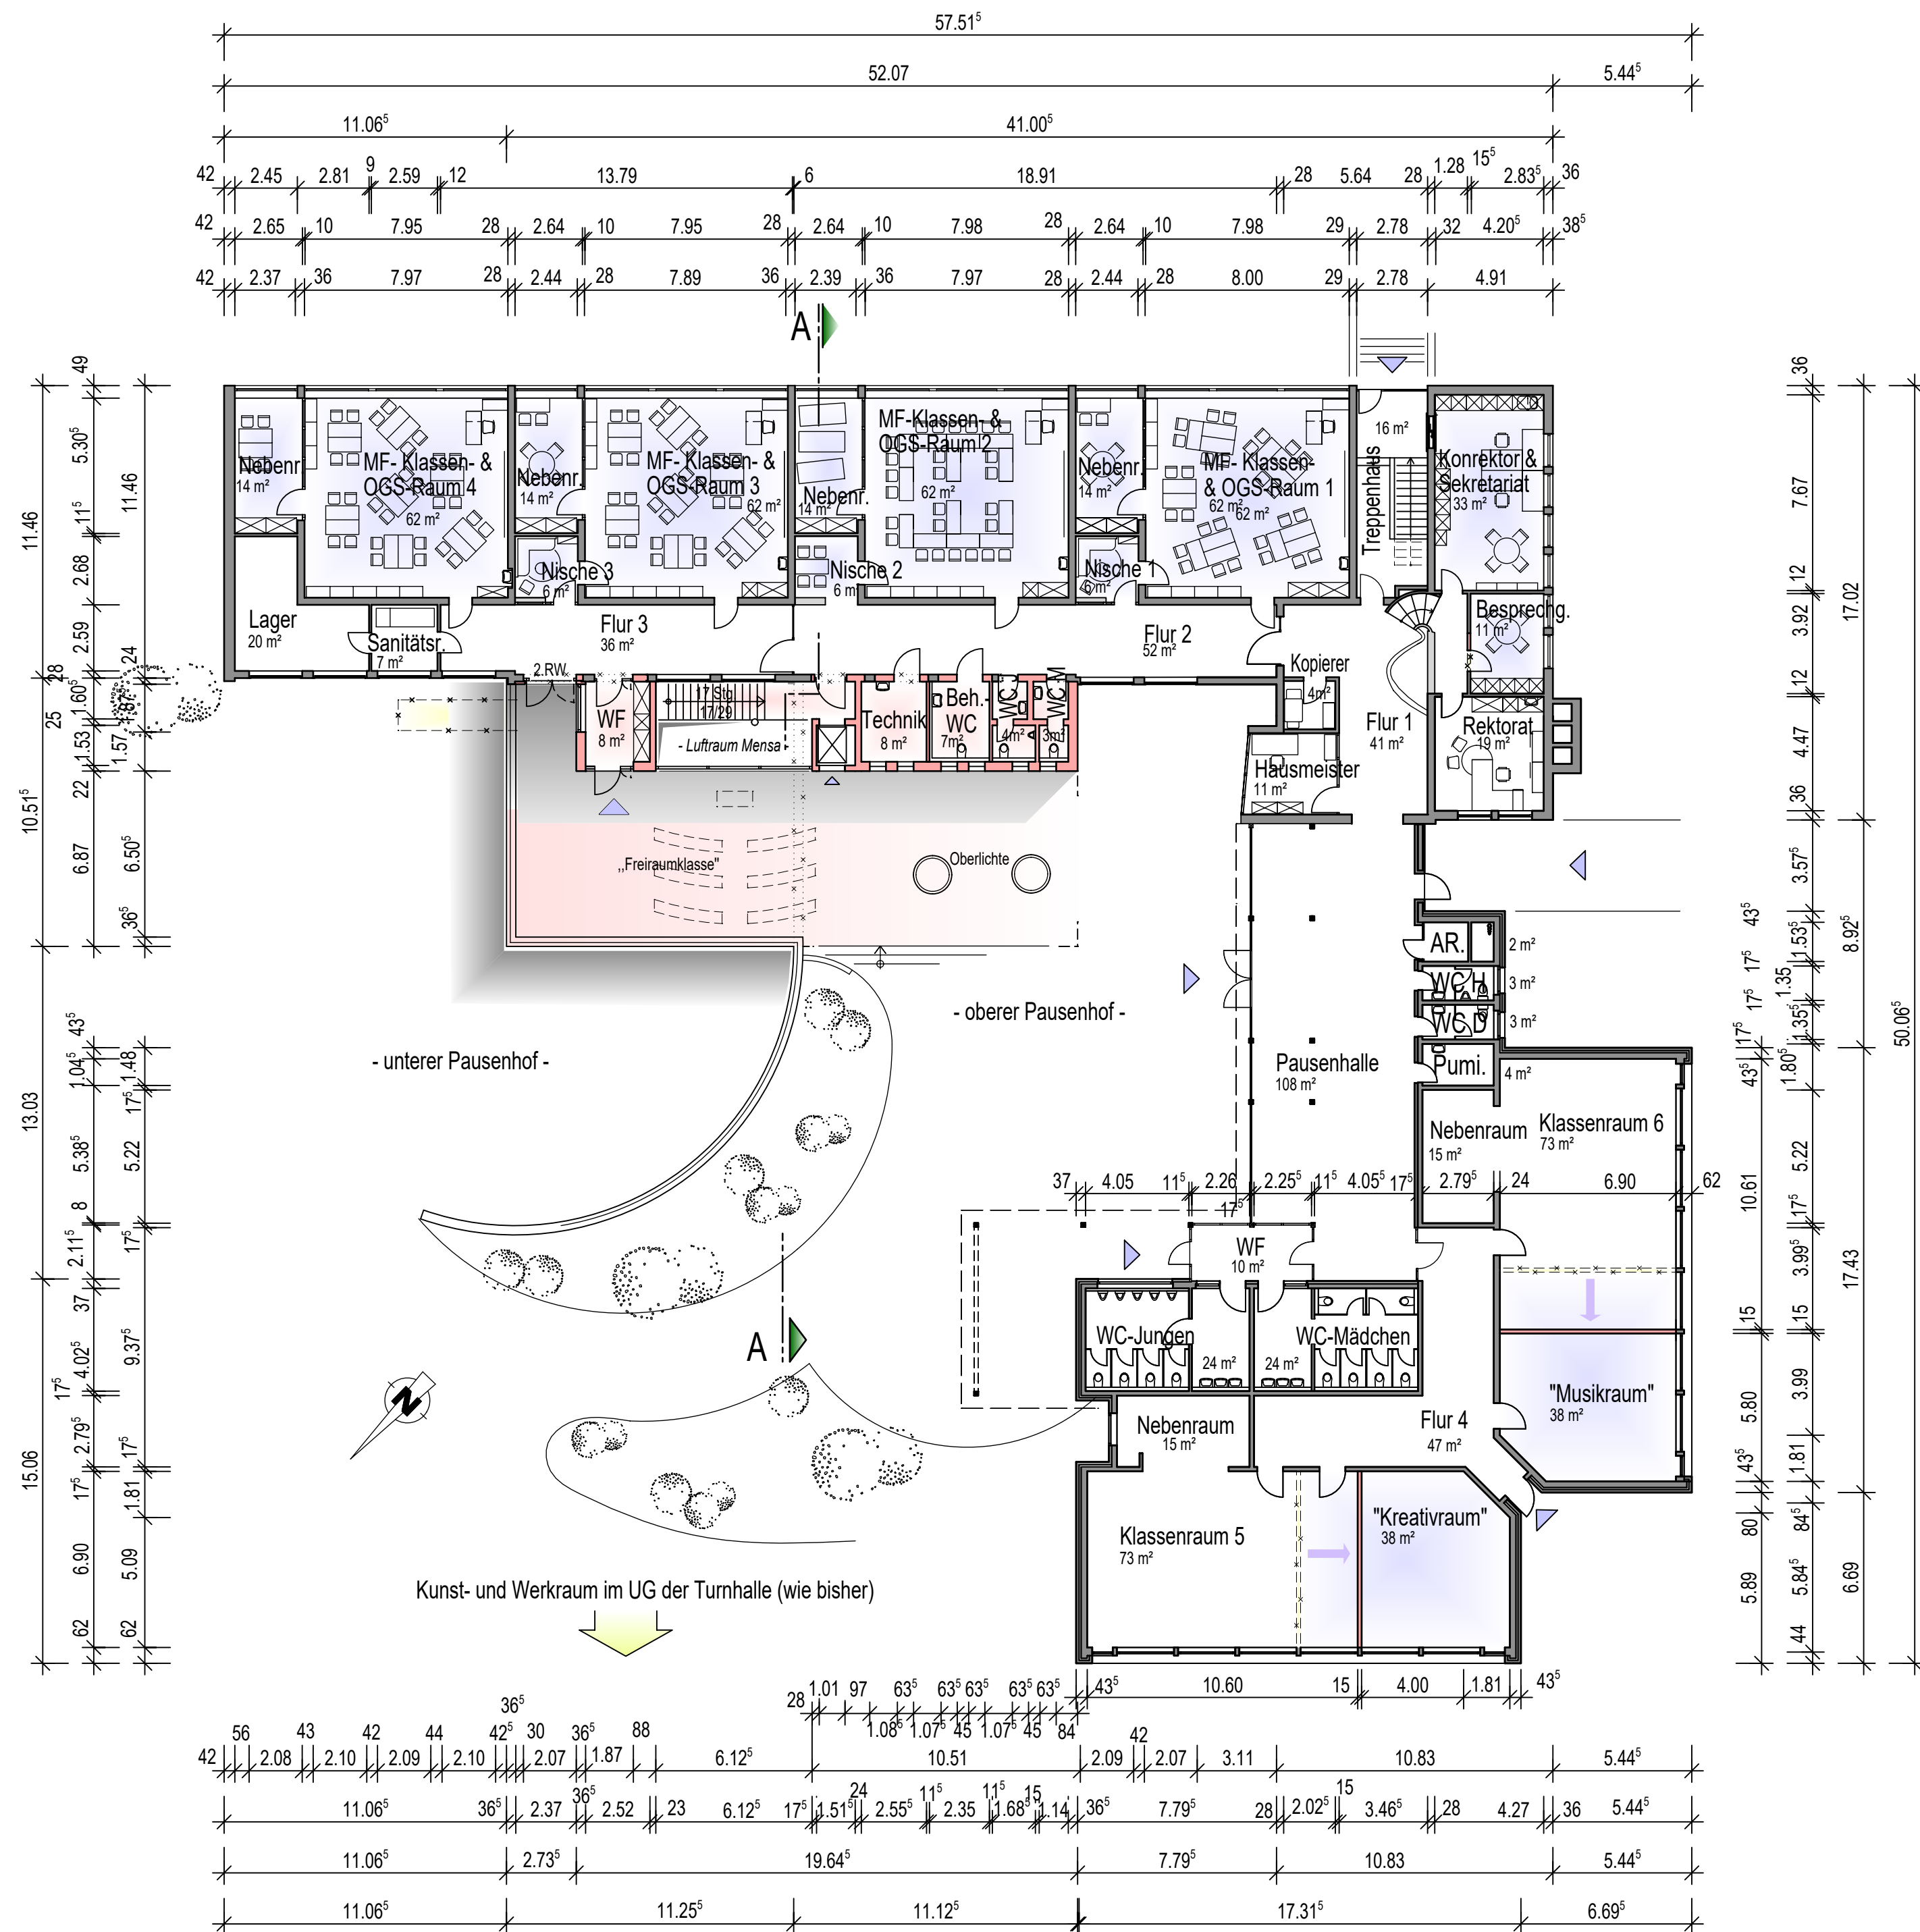
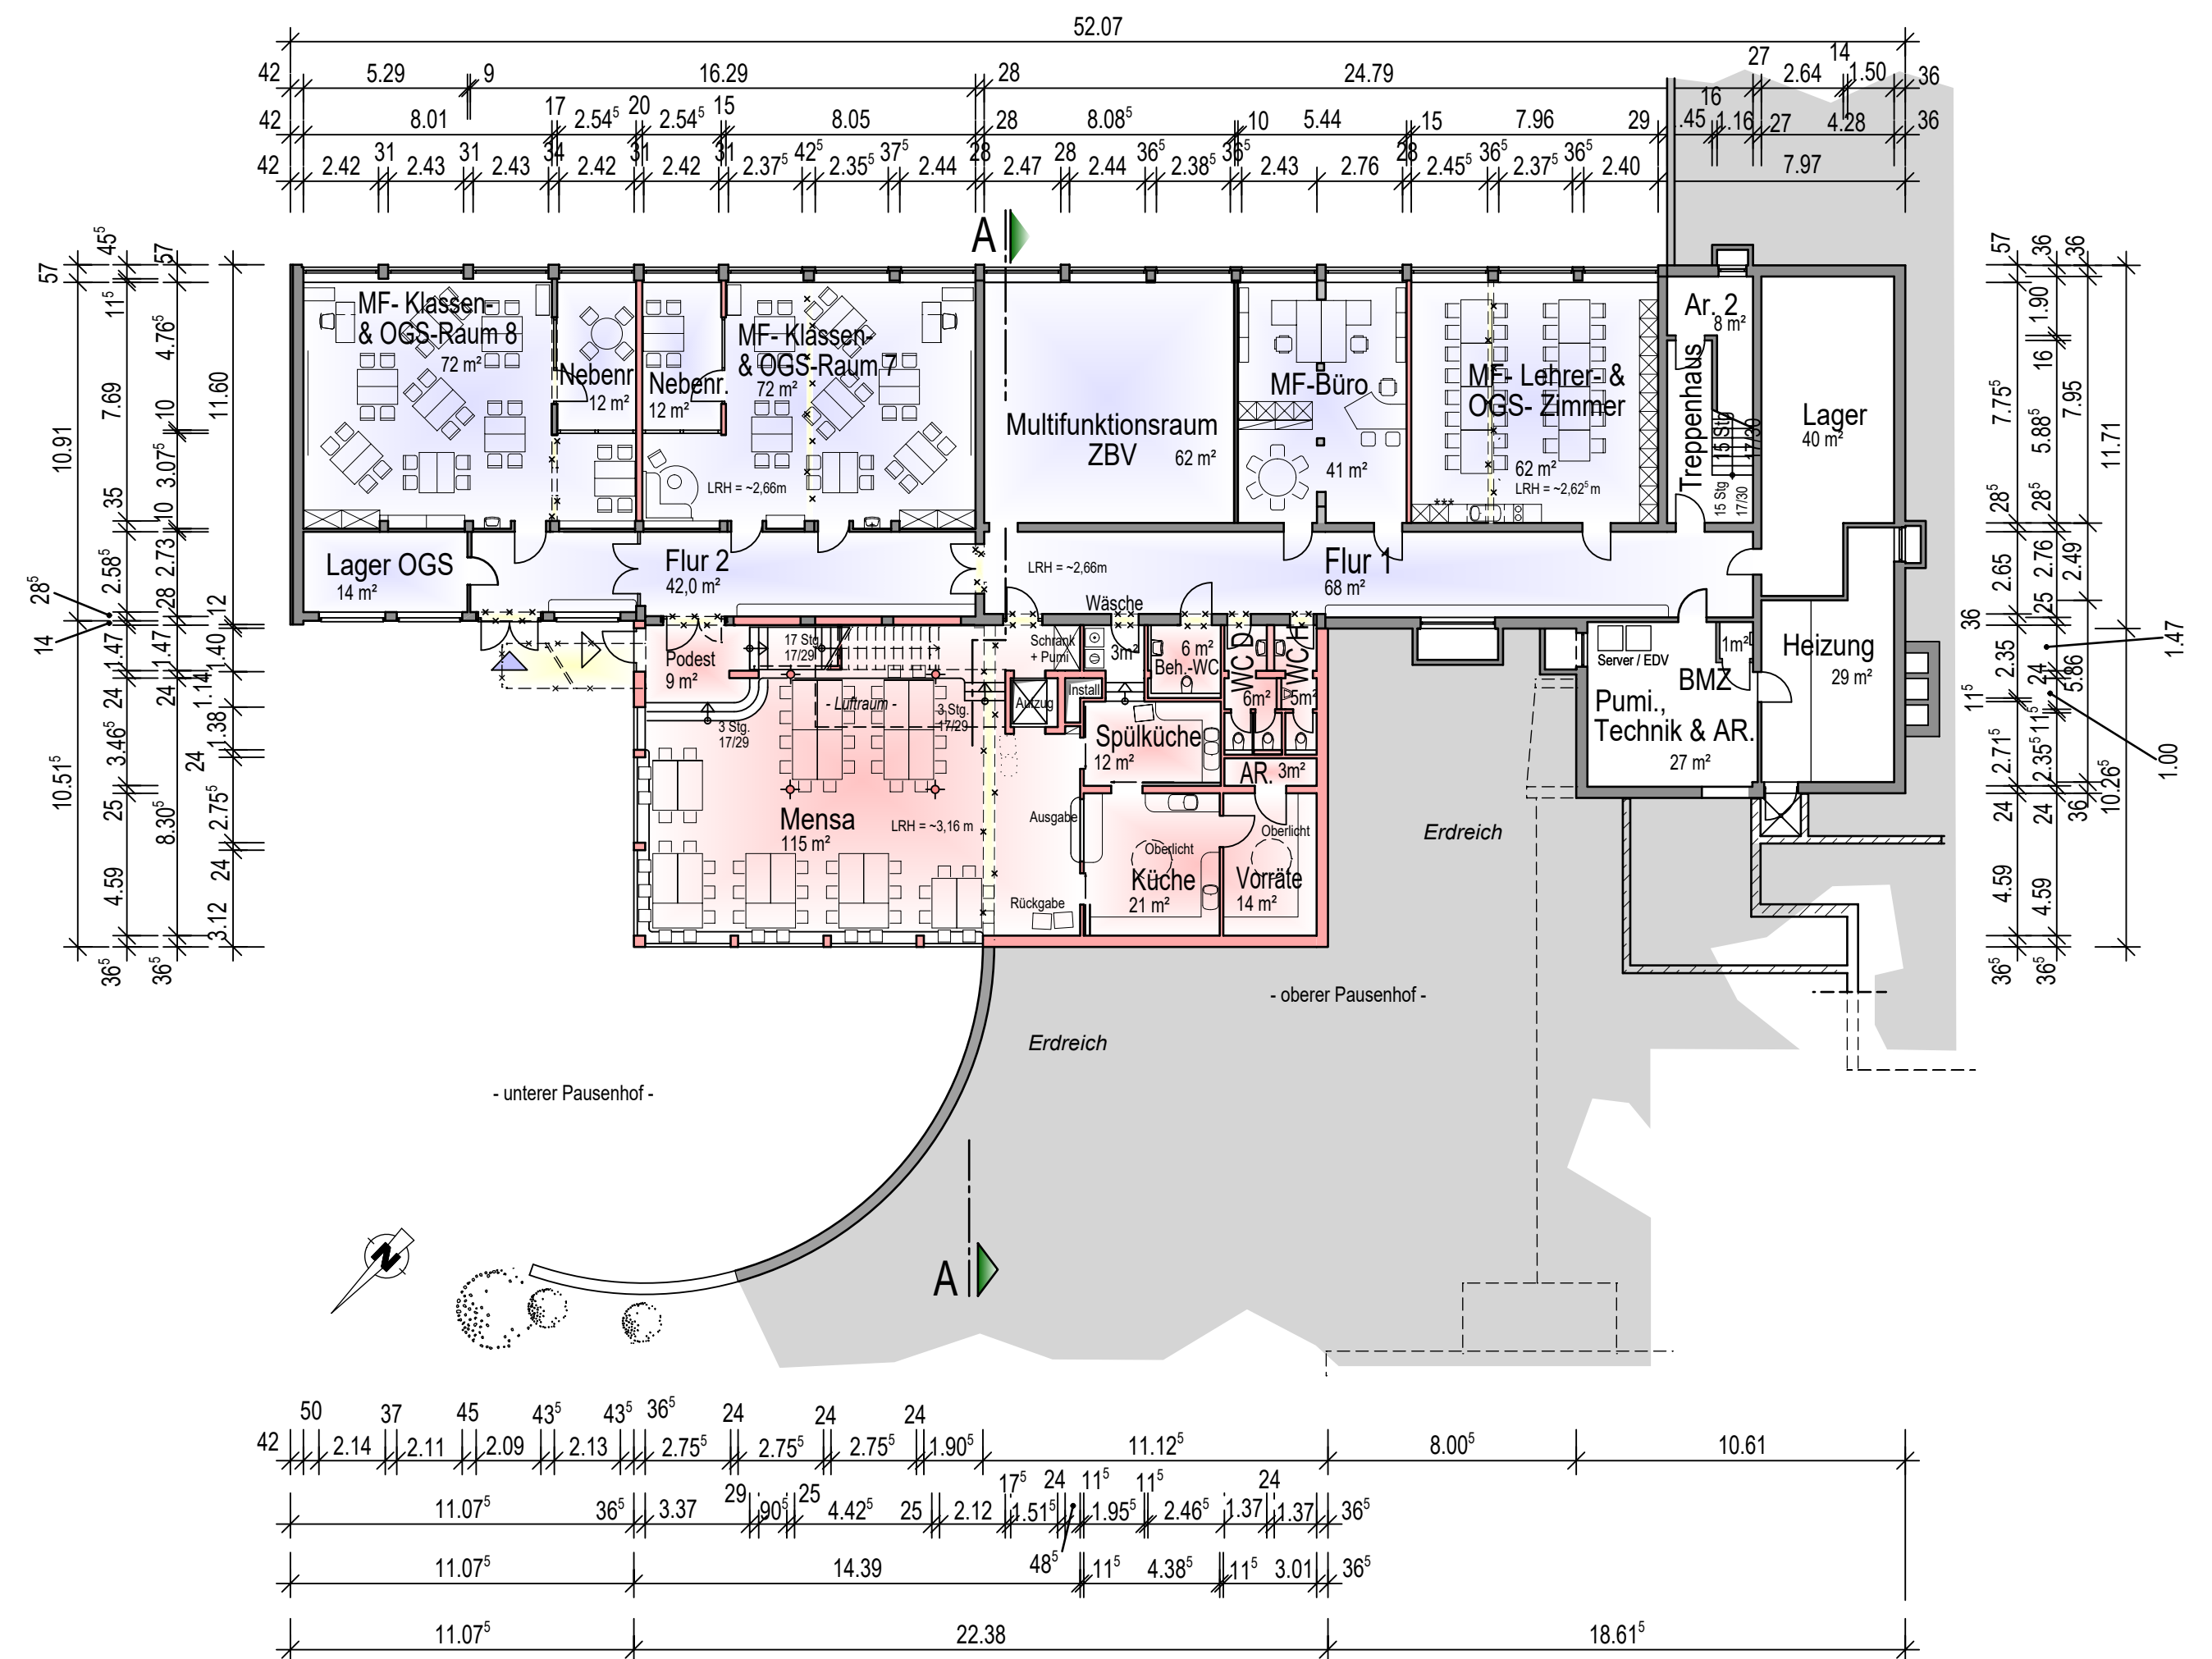
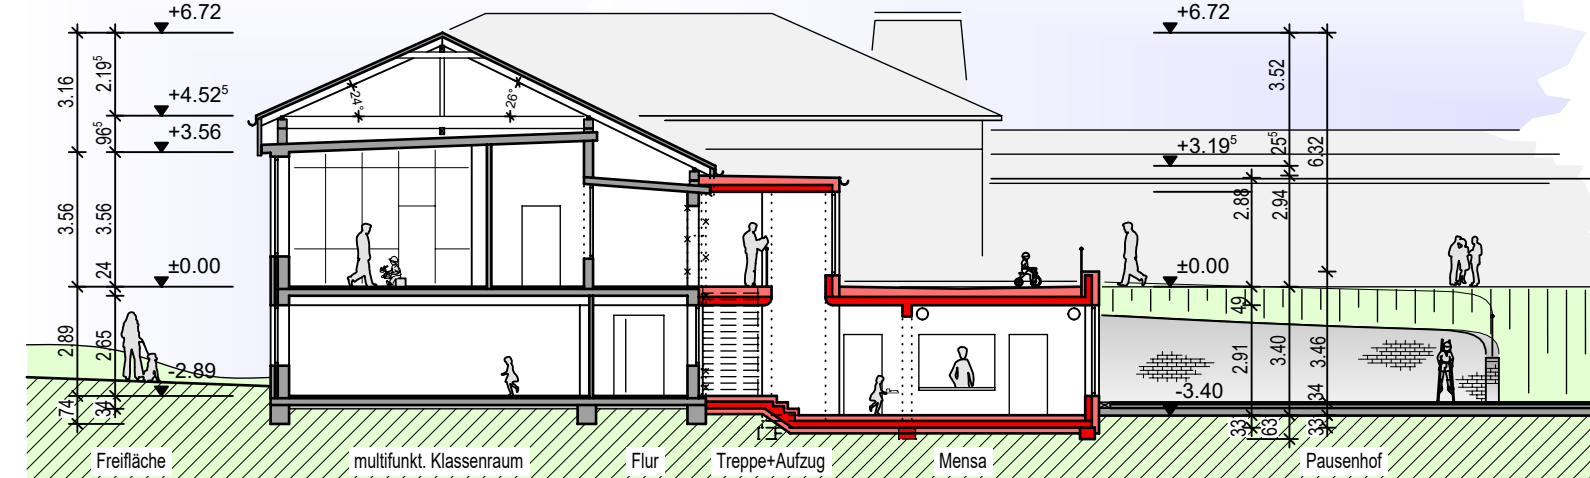


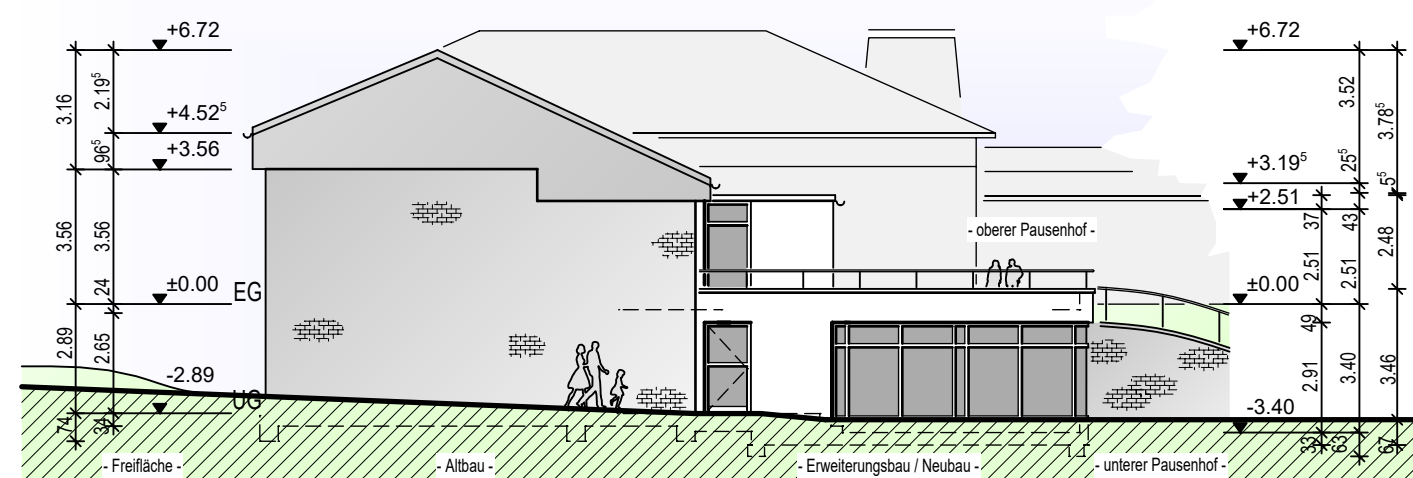

Grundriss Erdgeschoss

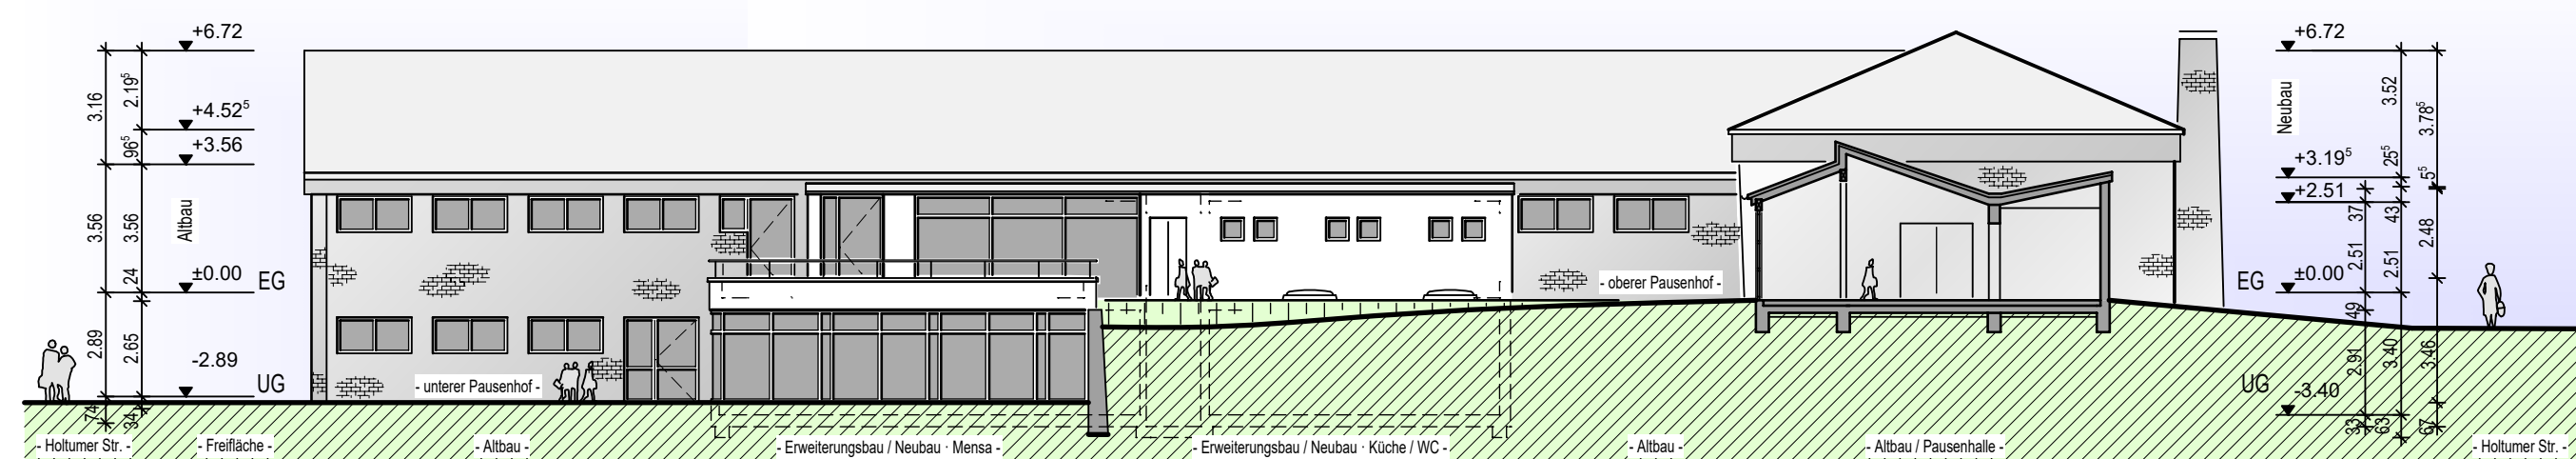

Grundriss Untergeschoss

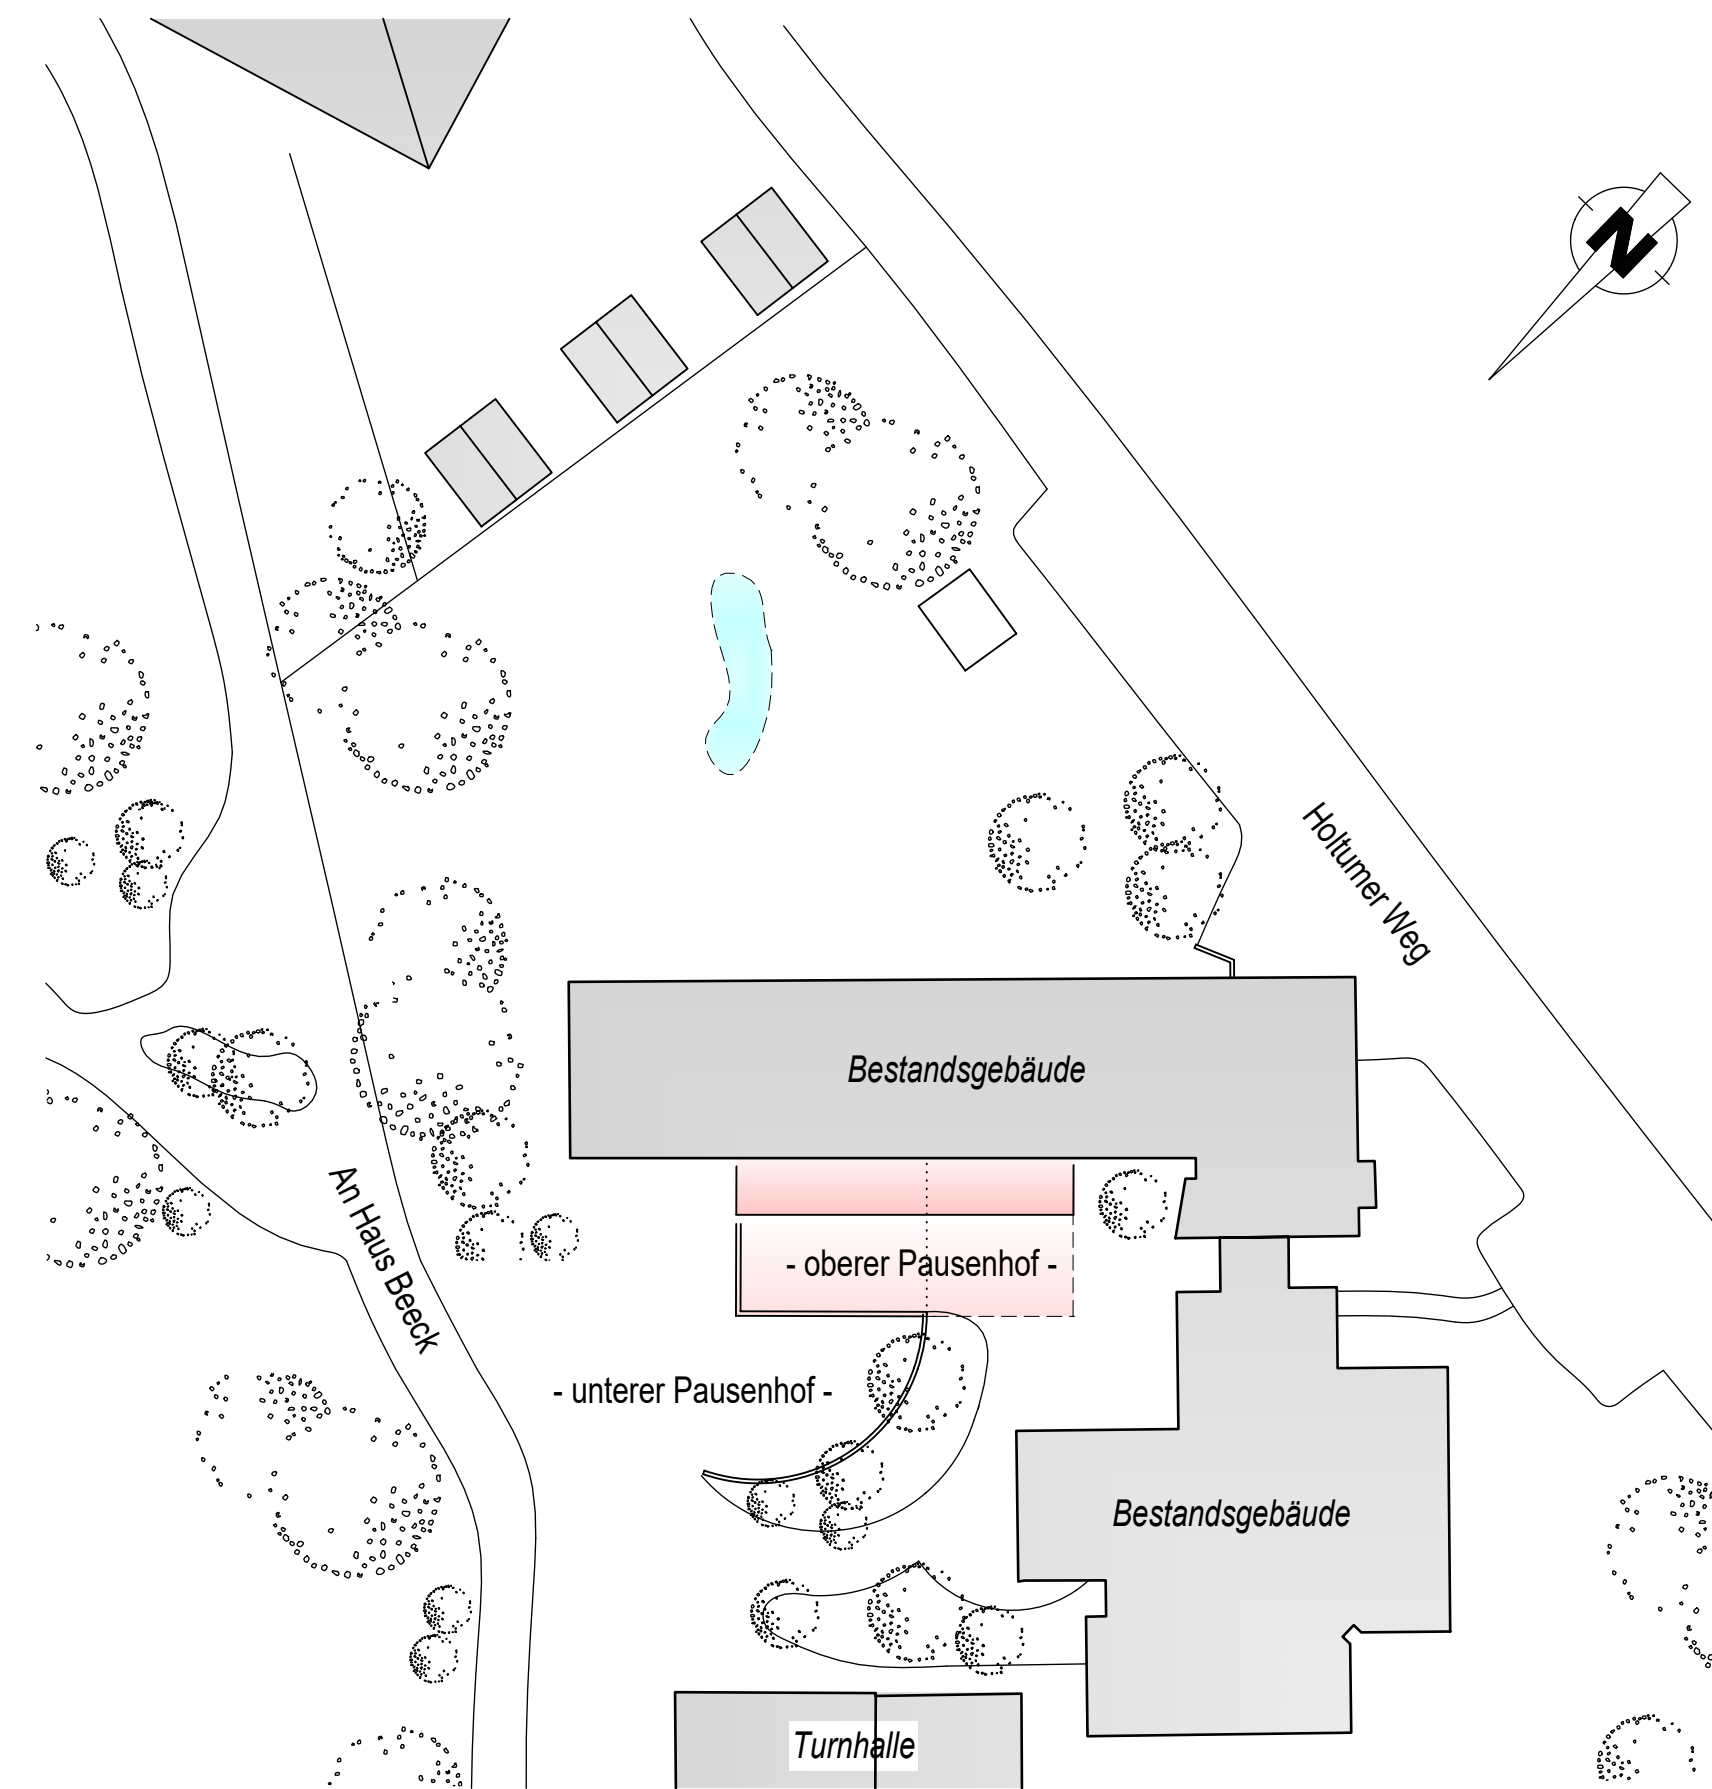

Lage- & Übersichtsplan · M = 1: 500

		Rathausplatz 25 41844 Wegberg	
Stadt Wegberg · Fachbereich Gebäudewirtschaft Tel 02434 83-0 · Fax 02434 83-777 · posteingang@wegberg.de			
Objekt:		Grundschule "Am Beekbach" GsB	
		Holtumer Straße 20, 41844 Wegberg	
Bauvorhaben:		Erweiterung und Ausbau der OGS (Offenen Ganztagschule)	
Planinhalt:		Vorentwurfsplanung für Bestand und Erweiterungsbau	
Bauherr:		Stadt Wegberg, Der Bürgermeister Rathausplatz 25 · 41844 Wegberg	
Datum:		Index:	
24.03.2026		-	
Maßstab:		Plan-Nr. 1 / 1	
Entwurfverfasser:		Bauherr:	

(/Std. Herr. Architekt / J. Jansen)

(/Std. Herr. Architekt H. H. Schwan)