BARMER - Sanierung Campus Wuppertal
28.01.2026

RKW
Architektur
+

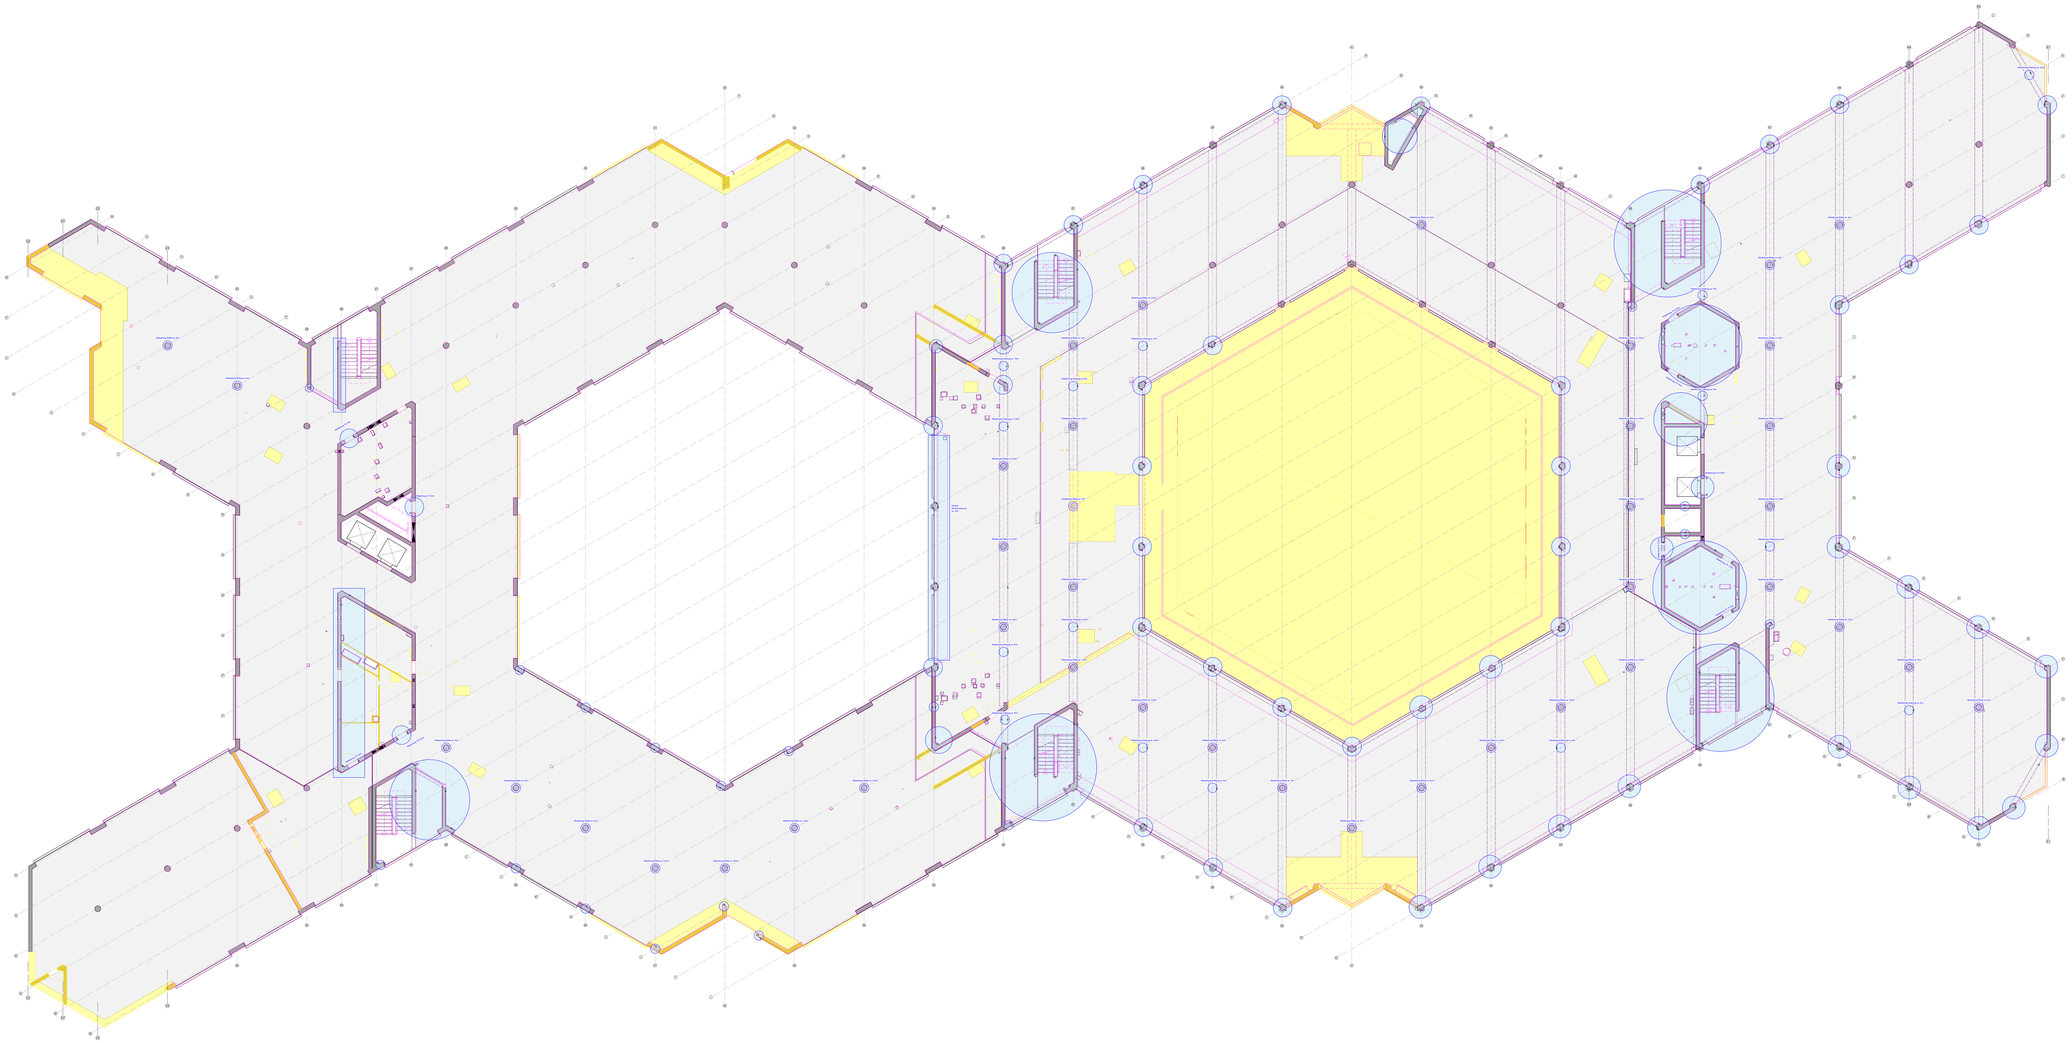

Abgleich Bestandsaufmaß - 2.OG/ o.M.